APROVAÇÃO:

_____

P.M. de São Fêlix do Araguaia

_____

Responsável Técnico P.M. São Fêlix do Araguaia

_____

Responsável Técnico Projetista

JANAILZA TAVEIRA LEITE:04935108428 Assinado de forma digital por JANAILZA TAVEIRA LEITE:04935108428 Dados: 2024.11.27 08:59:46 -03'00'

LUIZ PAULO MOURA COSTA:03229116135 Assinado de forma digital por LUIZ PAULO MOURA COSTA:03229116135 Dados: 2024.11.27 09:05:47 -03'00'

PROJETO GEOMÉTRICO

TRECHO 01

REPRESENTAÇÃO EM PLANTA

EIXO DA RODOVIA

BORDO DA PISTA

LIMITE DA FAIXA DE DOMÍNIO

ATERRO

OFF-SET

CORTE

CURVAS DE NÍVEL

PONTE EXISTENTE

ÁREA DE DESMATAMENTO

CERCA EXISTENTE

CERCA A COSNTRUIR

C-4 — CURVA DE ORDEM "N"

T-1 — TANGENTE

S-1 — CURVA ESPIRAL

BUEIRO PROJETADO


POSTE REDE ELÉTRICA

REDE ELÉTRICA

MURO


LINHA D' ÁGUA

CURVA CIRCULAR

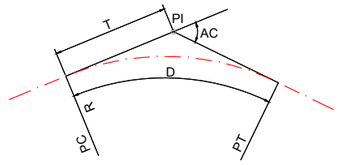

AC - ÂNGULO CENTRAL
R - RAIO
T - TANGENTE
D - DESENVOLVIMENTO
PC - PONTO DE CURVA
PI - PONTO DE INTERSEÇÃO
PT - PONTO DE TANGÊNCIA

BUEIRO PROJETADO

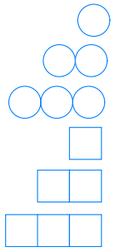

BSTC - BUEIRO SIMPLES TUBULAR DE CONCRETO

BDTC - BUEIRO DUPLO TUBULAR DE CONCRETO


BTTC - BUEIRO TRIPLO TUBULAR DE CONCRETO

BSCC - BUEIRO SIMPLES CELULAR DE CONCRETO


BDCC - BUEIRO DUPLO CELULAR DE CONCRETO

BTCC - BUEIRO TRIPLO CELULAR DE CONCRETO

REPRESENTAÇÃO EM PERFIL

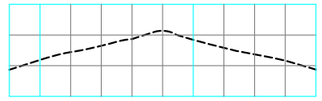


PERFIL DO TERRENO NATURAL

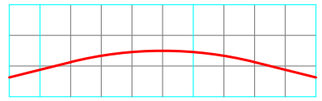


GREIDE

CURVA DE CONCORDÂNCIA VERTICAL

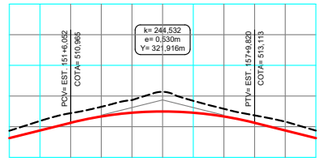


PCV - PONTO DE CURVA VERTICAL
PIV - PONTO DE INTERSEÇÃO VERTICAL
CURVA DE CONCORDÂNCIA VERTICAL
VC - PROJEÇÃO HORIZ. DO ARCO
PARABÓLICO (PCV - PTV)

FUROS DE SONDAGEM

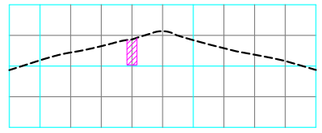

- 1º CATEGORIA
- 2º CATEGORIA
- 3º CATEGORIA

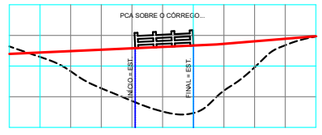

PONTE

CONVENÇÕES:

LUIS FLAVIO DE SOUSA PRADO:78583713120

Assinado de forma digital por LUIS FLAVIO DE SOUSA PRADO:78583713120
Dados: 2024.11.25 09:58:21 -03'00'

GOVERNO MUNICIPAL
SÃO FÉLIX DO ARAGUAIA-MT
O PROGRESSO CONTINUA
ADM. 2021-2024


PROJETO BÁSICO DE ENGENHARIA

RODOVIA:	TRECHO:
VICINAIS	DIVERSOS TRECHOS - MUNICÍPIO DE SÃO FELIX DO ARAGUAIA
EXTENSÃO: 45,4 Km	SUBTRECHO: DIVERSOS TRECHOS


PROJETO GEOMÉTRICO

PROJETO:	DATA:	ESCALA:	FOLHA:
CONVENÇÕES	OUTUBRO/2024	SEM ESCALA	PG - 01

PLANTA

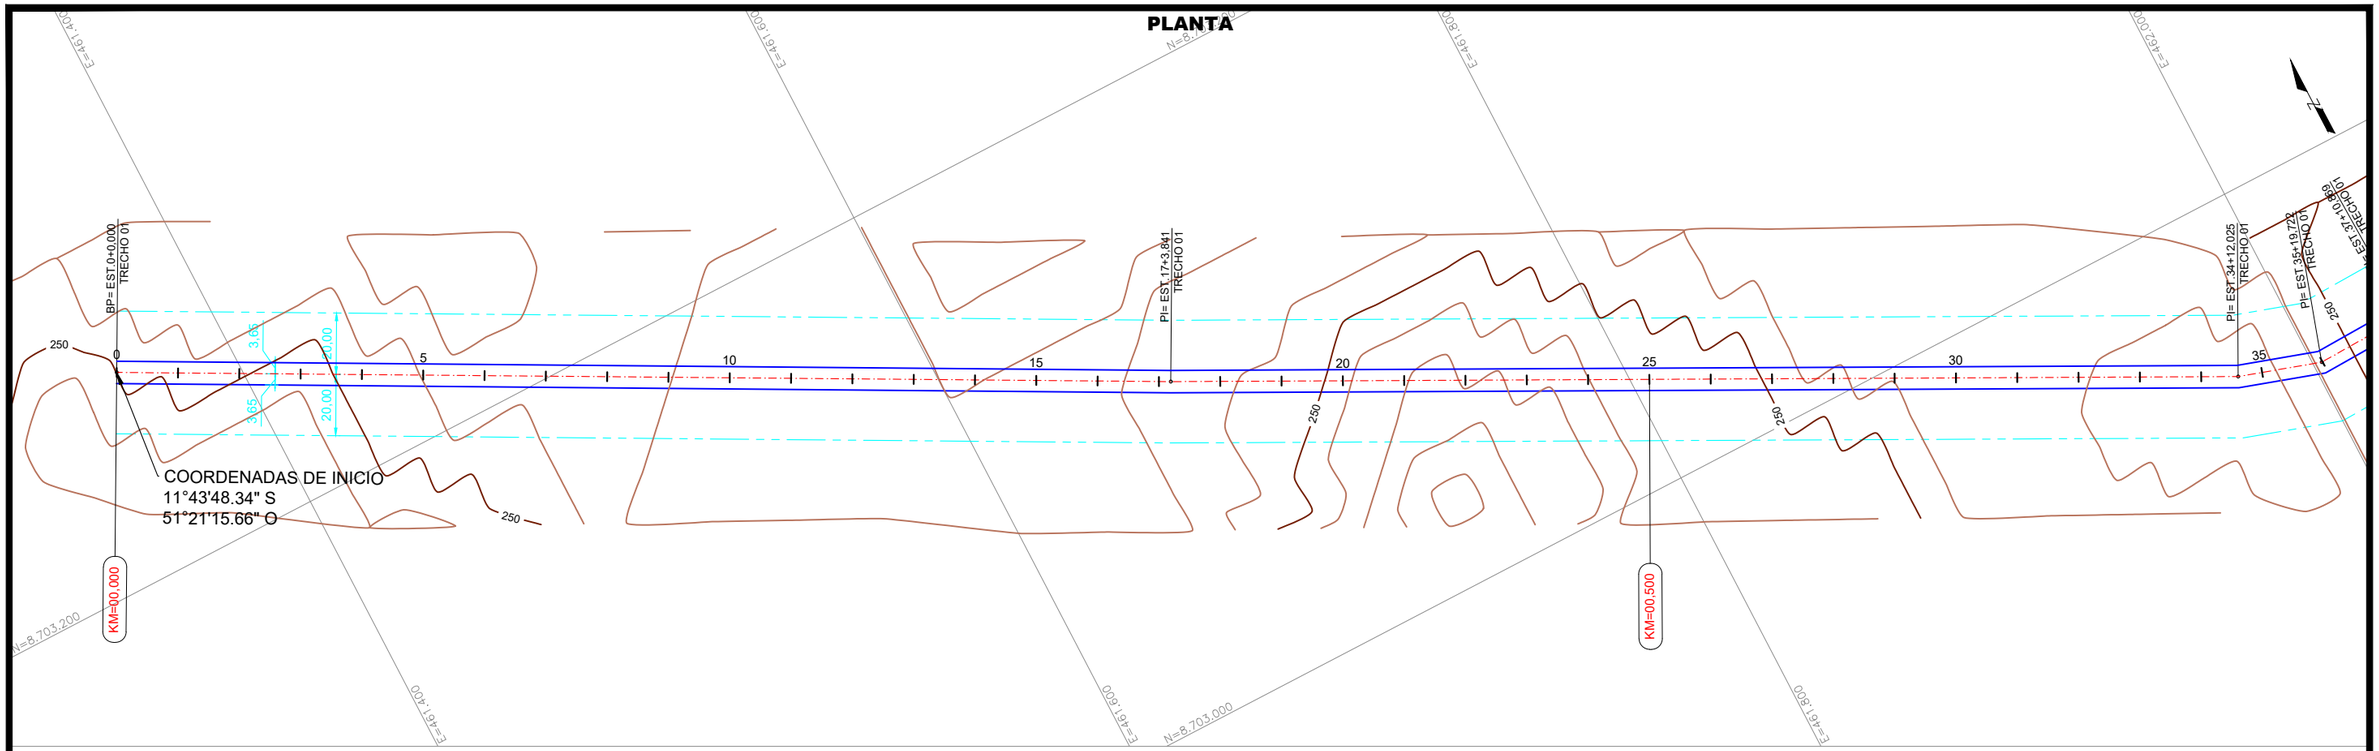

PLANTA

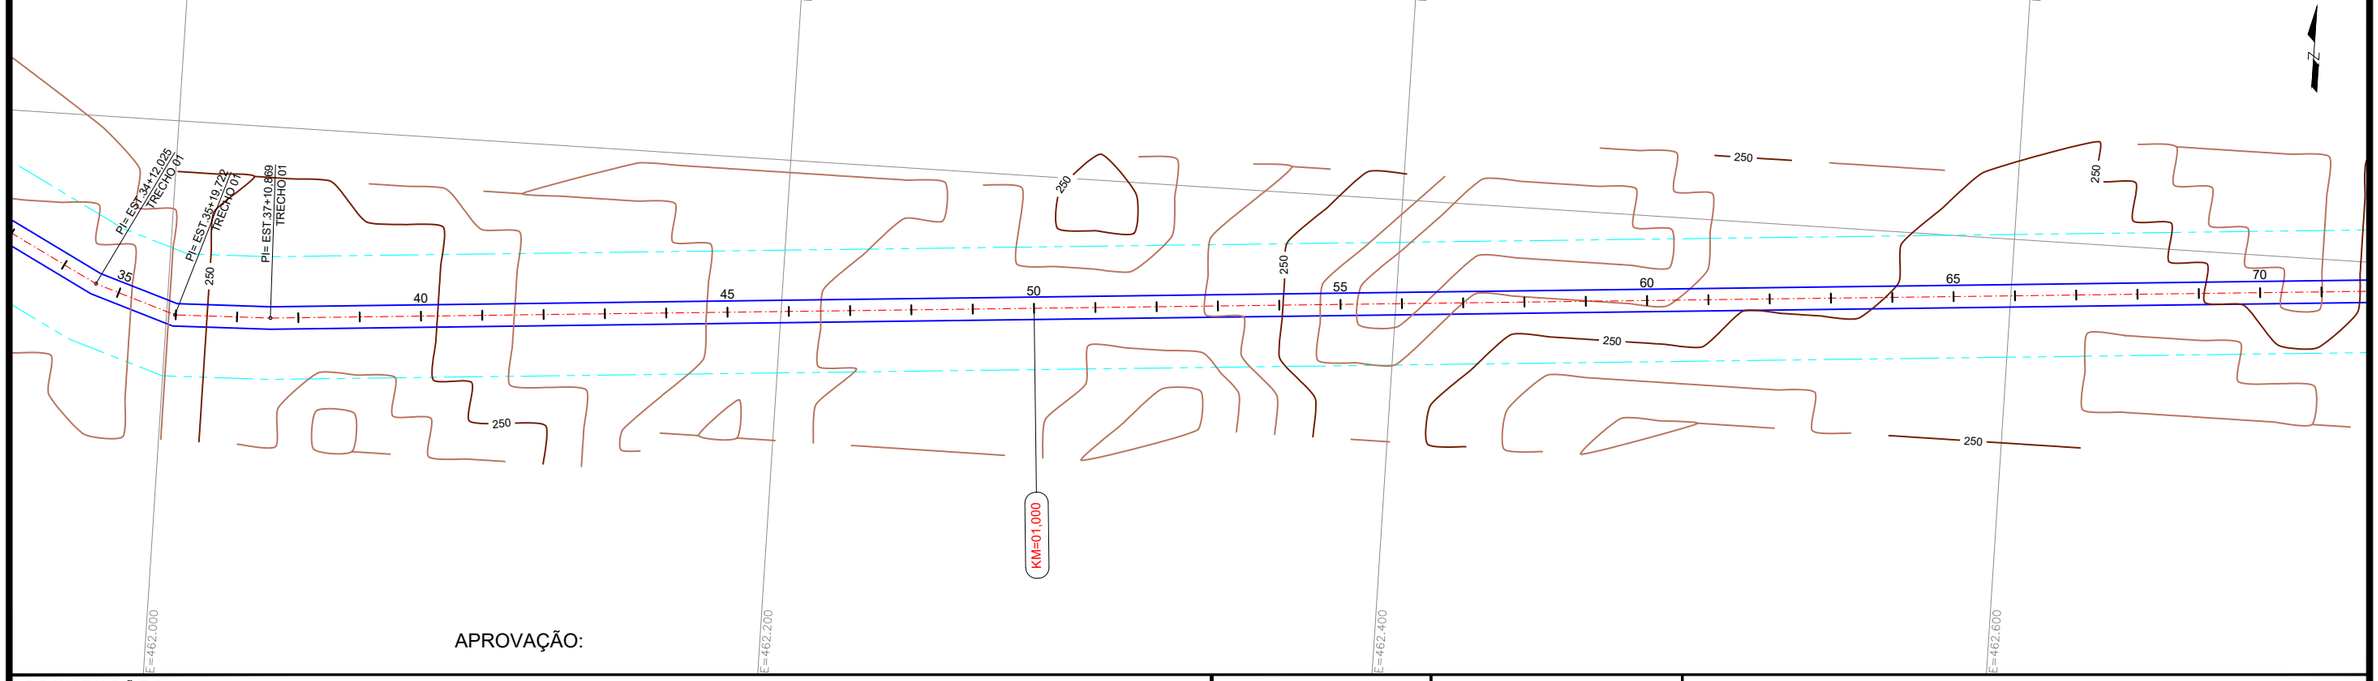

APROVAÇÃO:

P.M. de São Fêlix do Araguaia

Responsável Técnico P.M. São Fêlix do Araguaia

Responsável Técnico Projetista

LUIS FLAVIO DE SOUSA PRADO:78583713120

Assinado de forma digital por LUIS FLAVIO DE SOUSA PRADO:78583713120
Dados: 2024.11.25 09:58:45 -03'00'

CONVENÇÕES:

- FAIXA DE DOMÍNIO
- BORDOS VIA EXISTENTE
- CERCA PROJETADA
- CERCA EXISTENTE/ A REMOVER
- DESVIOS

RTA ENGENHEIROS CONSULTORES

GOVERNO MUNICIPAL SÃO FÉLIX DO ARAGUAIA-MT
O PROGRESSO CONTINUA
ADM. 2021-2024


PROJETO BÁSICO DE ENGENHARIA

RODOVIA:	TRECHO:
VICINAIS	DIVERSOS TRECHOS - MUNICÍPIO DE SÃO FELIX DO ARAGUAIA
EXTENSÃO: 45,4 Km	SUBTRECHO: TRECHO 01 - EST. 0+0,00 A 2600+3,188


PROJETO GEOMÉTRICO

PROJETO:	DATA:	ESCALA:	FOLHA:
PLANTA	OUTUBRO / 2024	H=1:2000	PG-001

PLANTA

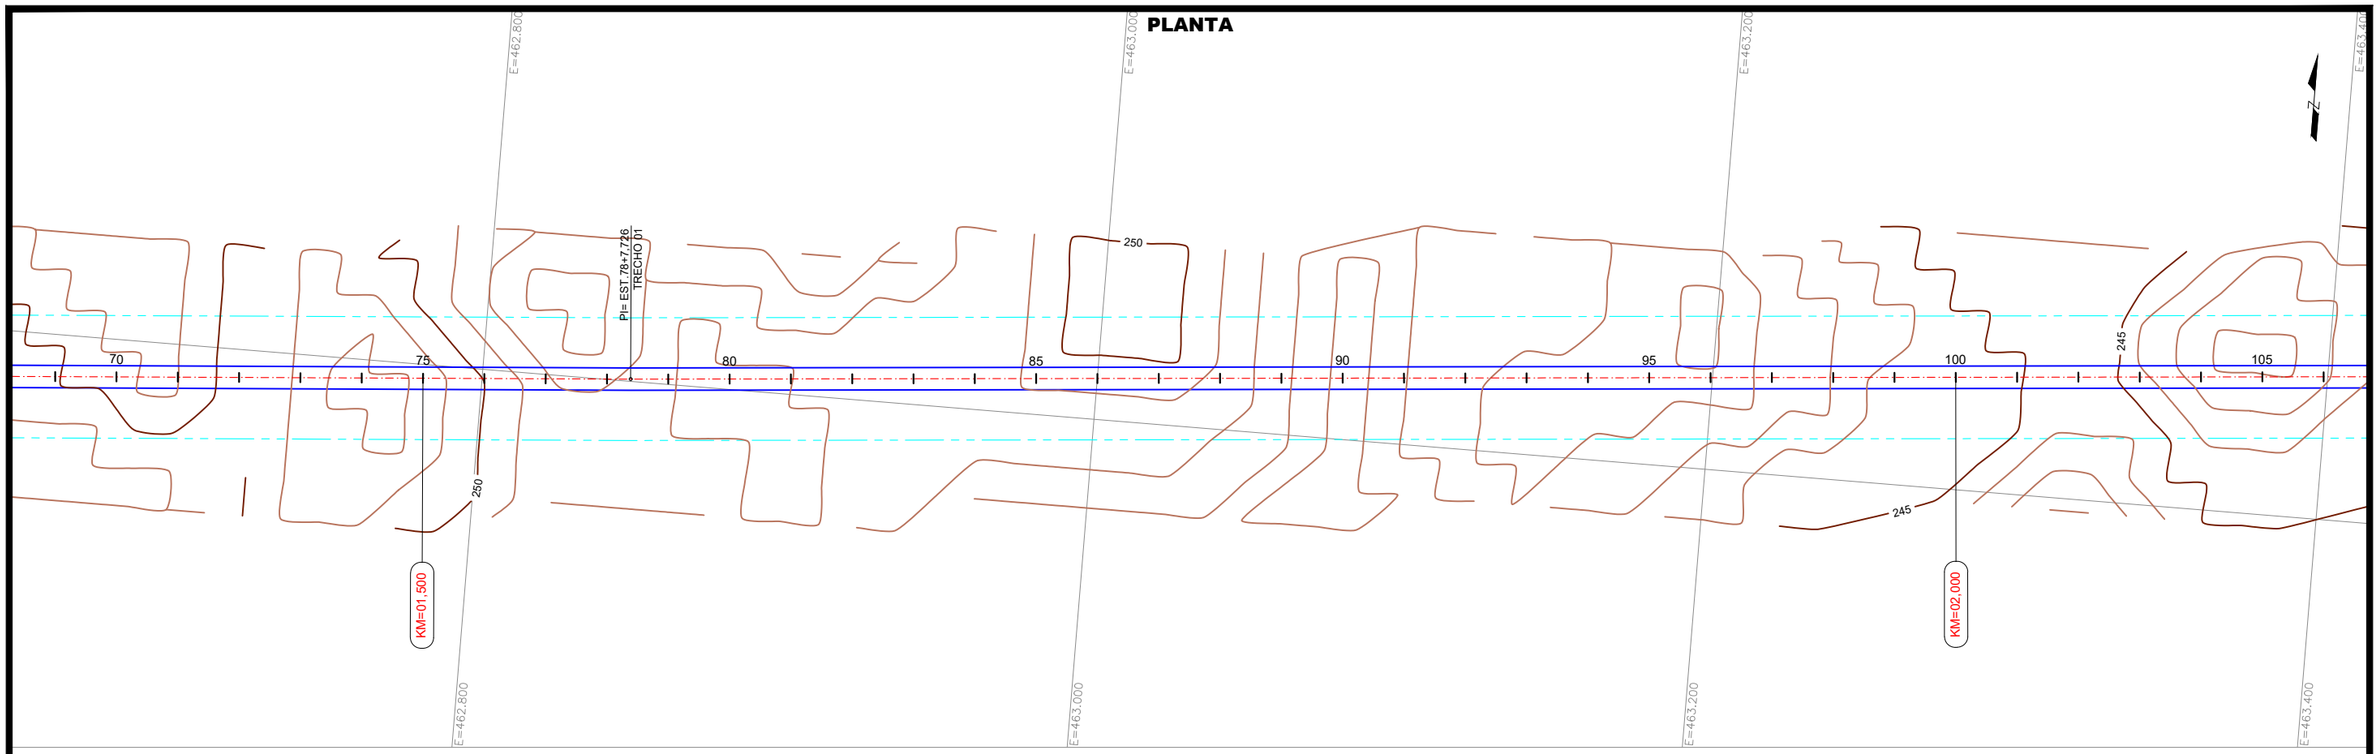

PLANTA

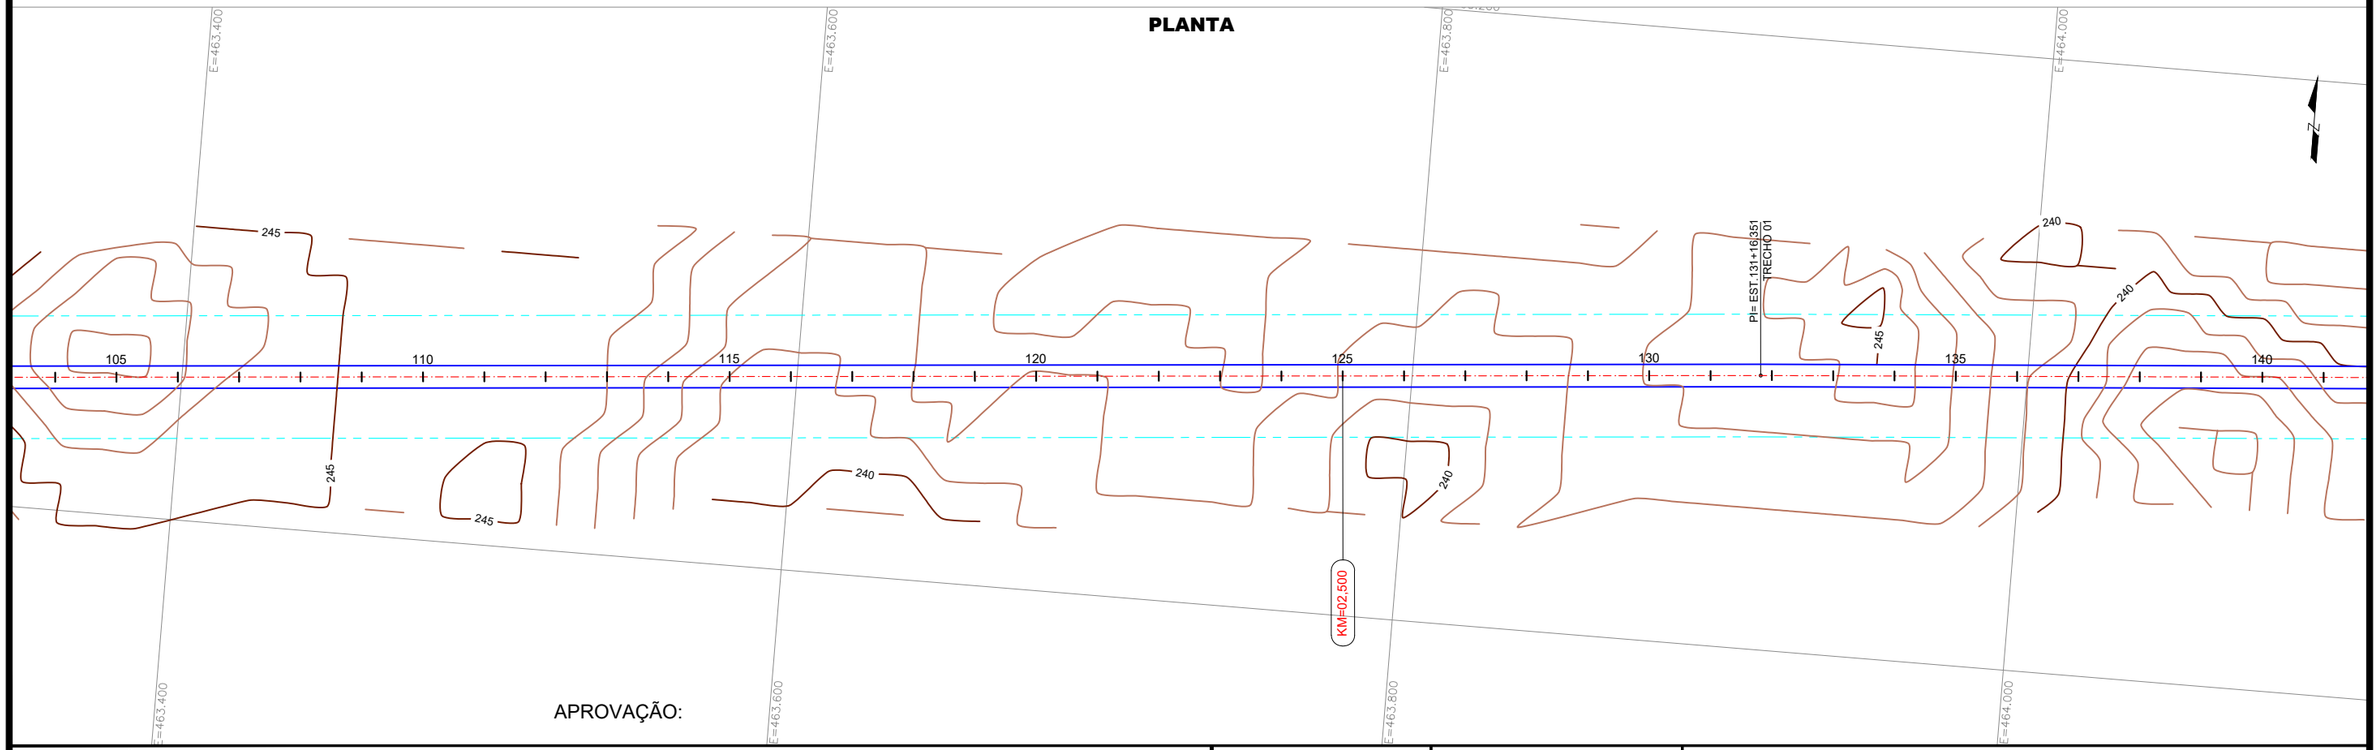

APROVAÇÃO:

P.M. de São Fêlix do Araguaia

Responsável Técnico P.M. São Fêlix do Araguaia

Responsável Técnico Projetista

LUIS FLAVIO DE SOUSA PRADO:78583713120

Assinado de forma digital por LUIS FLAVIO DE SOUSA PRADO:78583713120
Dados: 2024.11.25 09:59:05 -03'00'

CONVENÇÕES:

- FAIXA DE DOMÍNIO
- BORDOS VIA EXISTENTE
- CERCA PROJETADA
- CERCA EXISTENTE/ A REMOVER
- DESVIOS

RTA ENGENHEIROS CONSULTORES

GOVERNO MUNICIPAL SÃO FÉLIX DO ARAGUAIA-MT
O PROGRESSO CONTINUA
ADM. 2021-2024


PROJETO BÁSICO DE ENGENHARIA

RODOVIA: VICINAIS	TRECHO: DIVERSOS TRECHOS - MUNICÍPIO DE SÃO FELIX DO ARAGUAIA
EXTENSÃO: 45,4 Km	SUBTRECHO: TRECHO 01 - EST. 0+0,00 A 2600+3,188


PROJETO GEOMÉTRICO

PROJETO: PLANTA	DATA: OUTUBRO / 2024	ESCALA: H=1:2000	FOLHA: PG-002

PLANTA

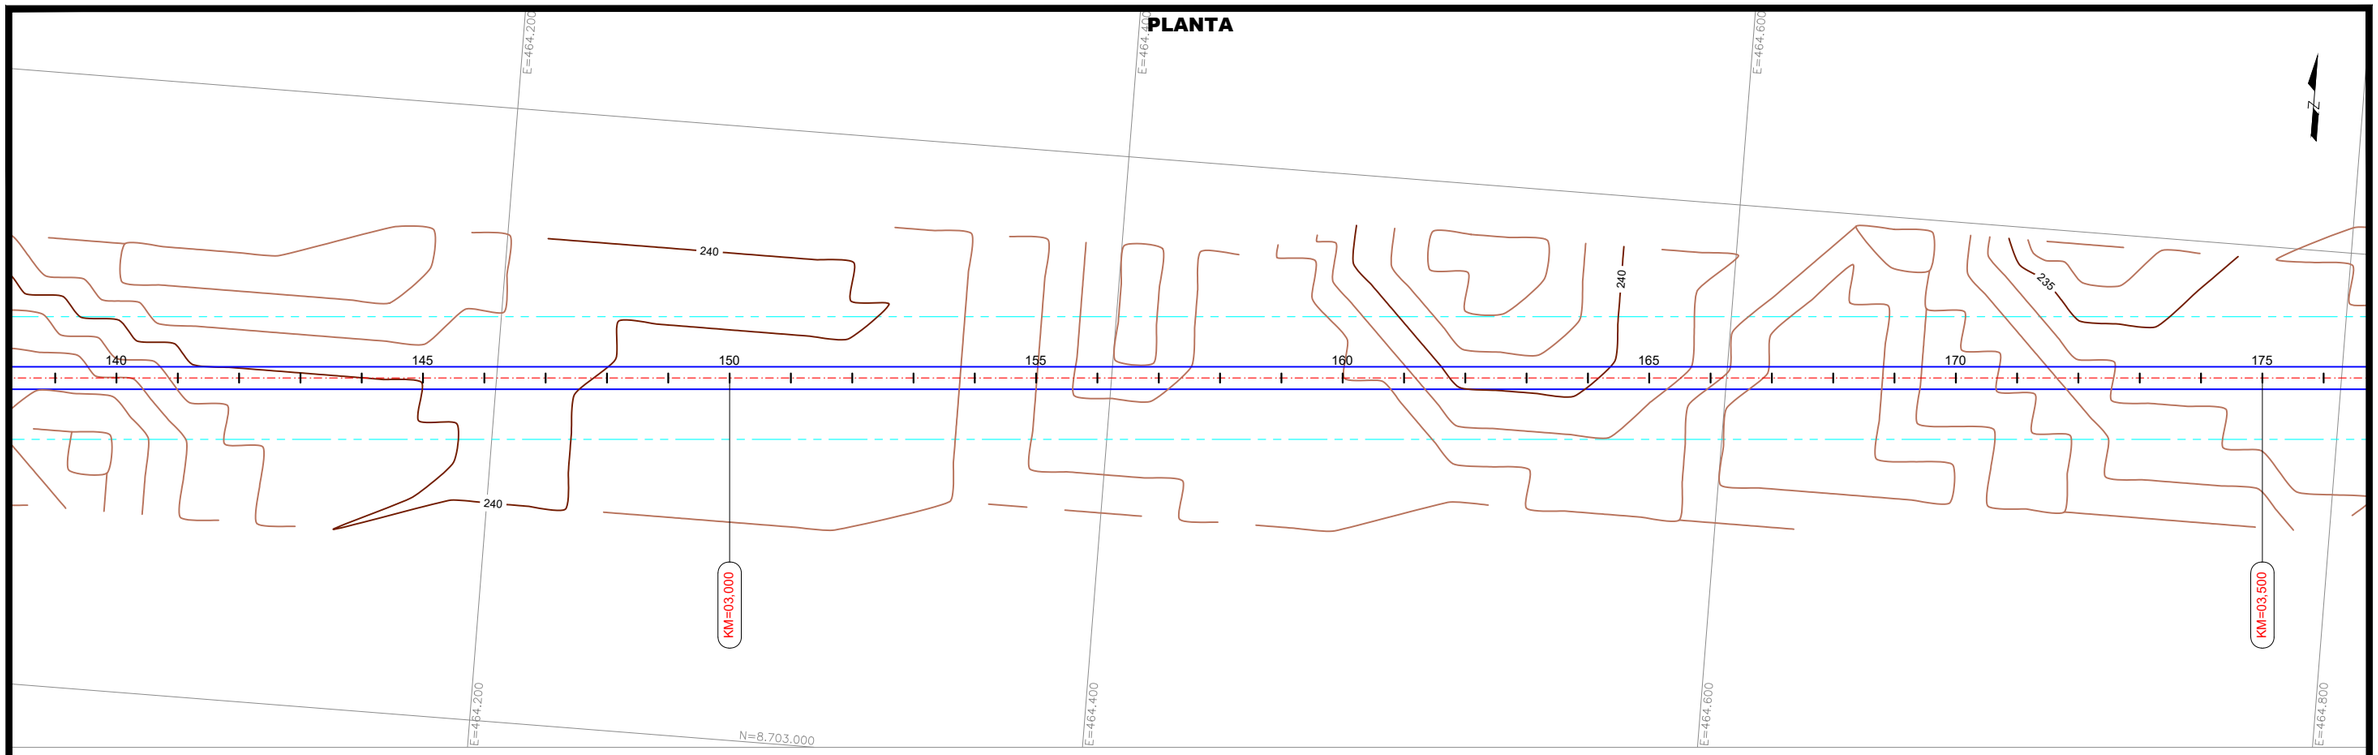

PLANTA

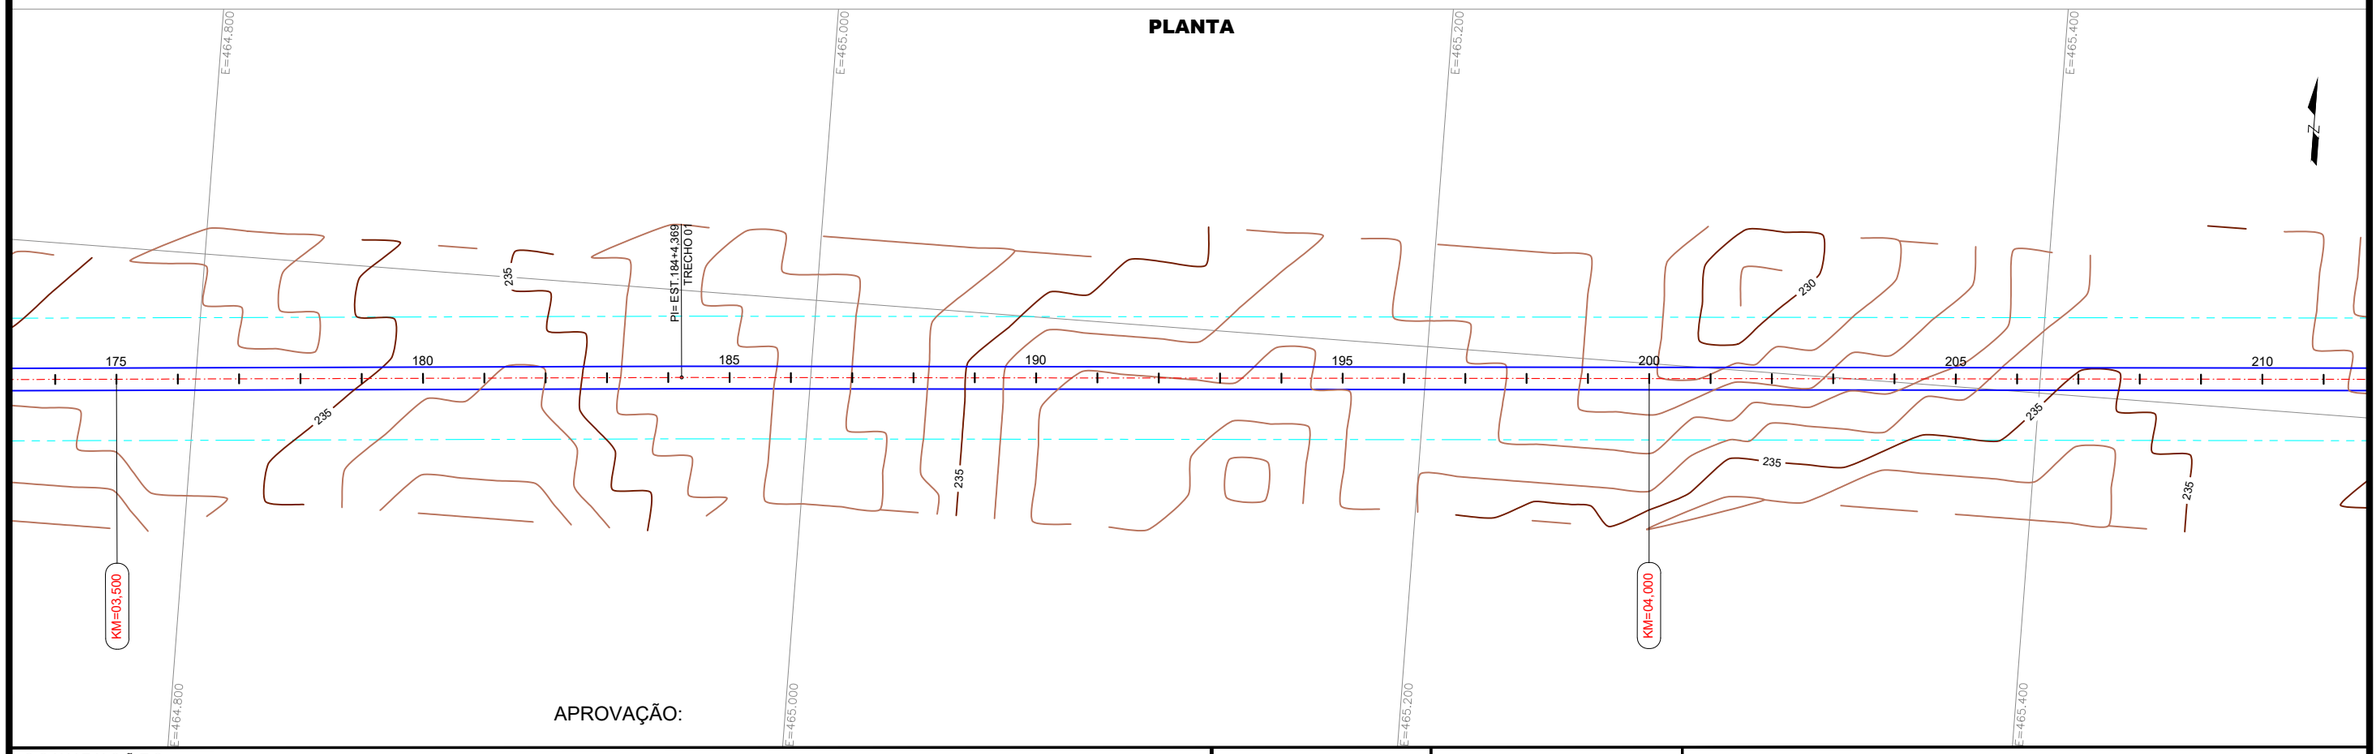

APROVAÇÃO:

P.M. de São Fêlix do Araguaia

Responsável Técnico P.M. São Fêlix do Araguaia

Responsável Técnico Projetista

LUIS FLAVIO DE SOUSA PRADO:78583713120

Assinado de forma digital por LUIS FLAVIO DE SOUSA PRADO:78583713120
Dados: 2024.11.25 09:59:31 -03'00'

CONVENÇÕES:

- FAIXA DE DOMÍNIO
- BORDOS VIA EXISTENTE
- CERCA PROJETADA
- CERCA EXISTENTE/ A REMOVER
- DESVIOS

RTA ENGENHEIROS CONSULTORES

GOVERNO MUNICIPAL SÃO FÉLIX DO ARAGUAIA-MT O PROGRESSO CONTINUA ADM. 2021-2024


PROJETO BÁSICO DE ENGENHARIA

RODOVIA: VICINAIS	TRECHO: DIVERSOS TRECHOS - MUNICÍPIO DE SÃO FELIX DO ARAGUAIA
EXTENSÃO: 45,4 Km	SUBTRECHO: TRECHO 01 - EST. 0+0,00 A 2600+3,188


PROJETO GEOMÉTRICO

PROJETO:	DATA:	ESCALA:	FOLHA:
PLANTA	OUTUBRO / 2024	H=1:2000	PG-003

PLANTA

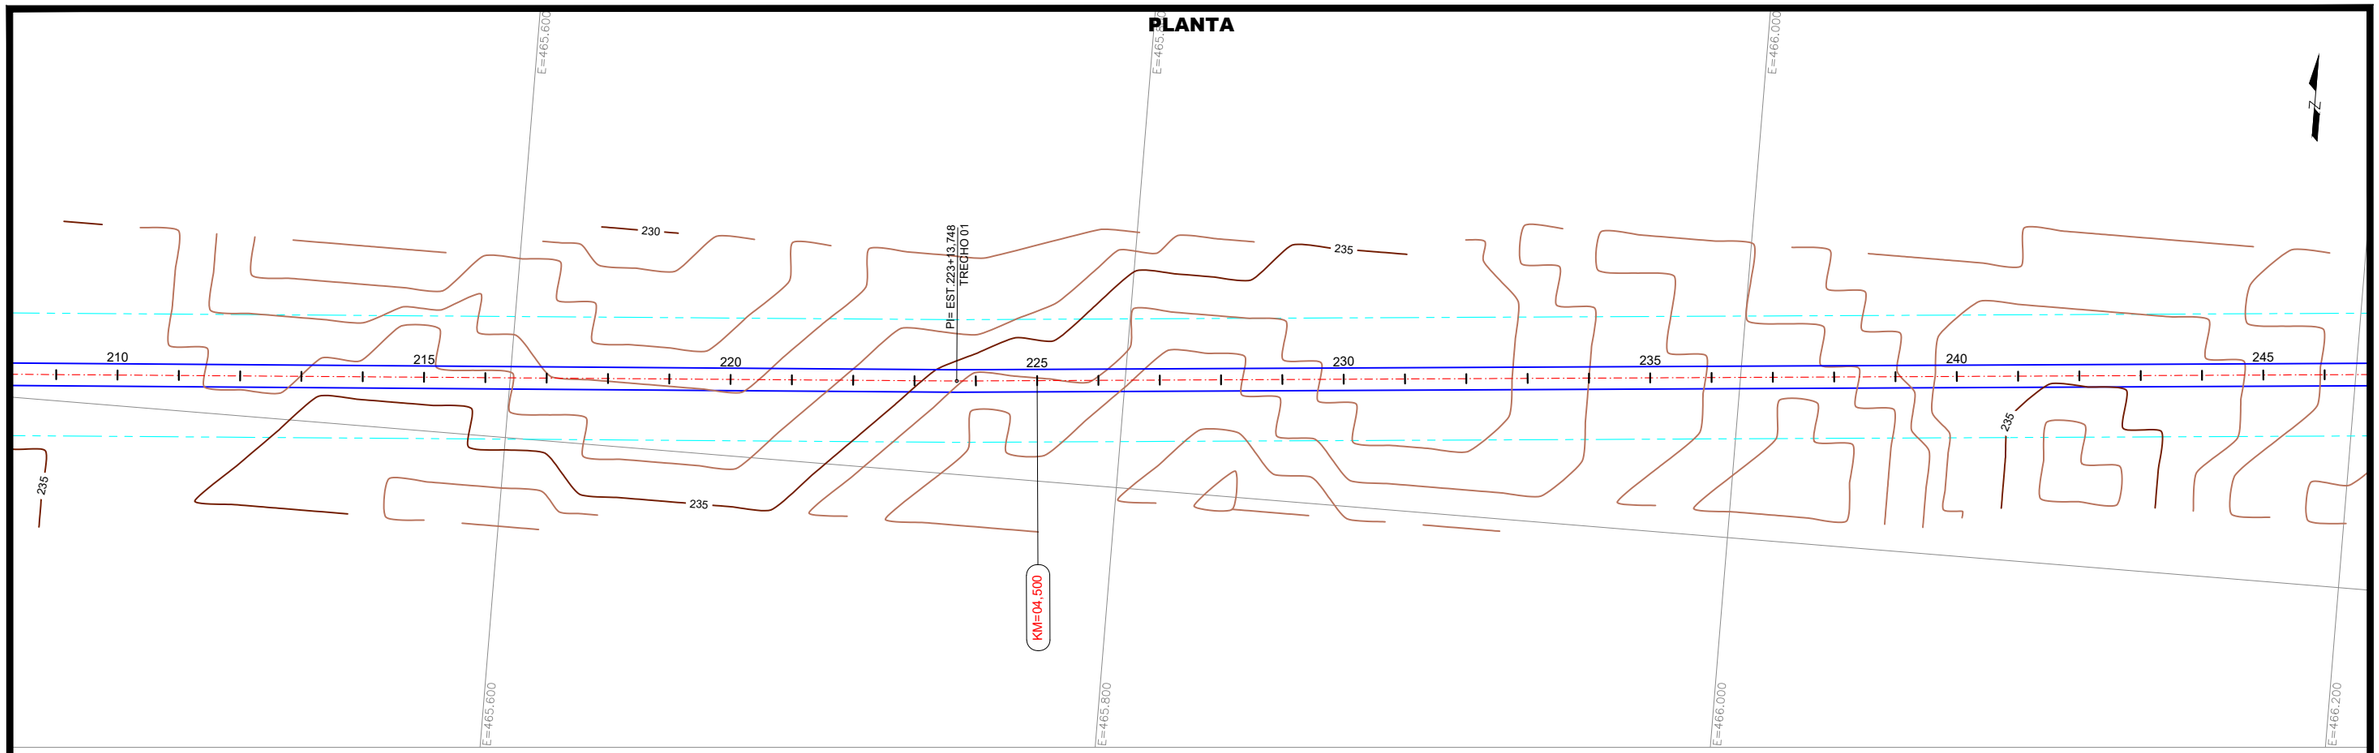

PLANTA

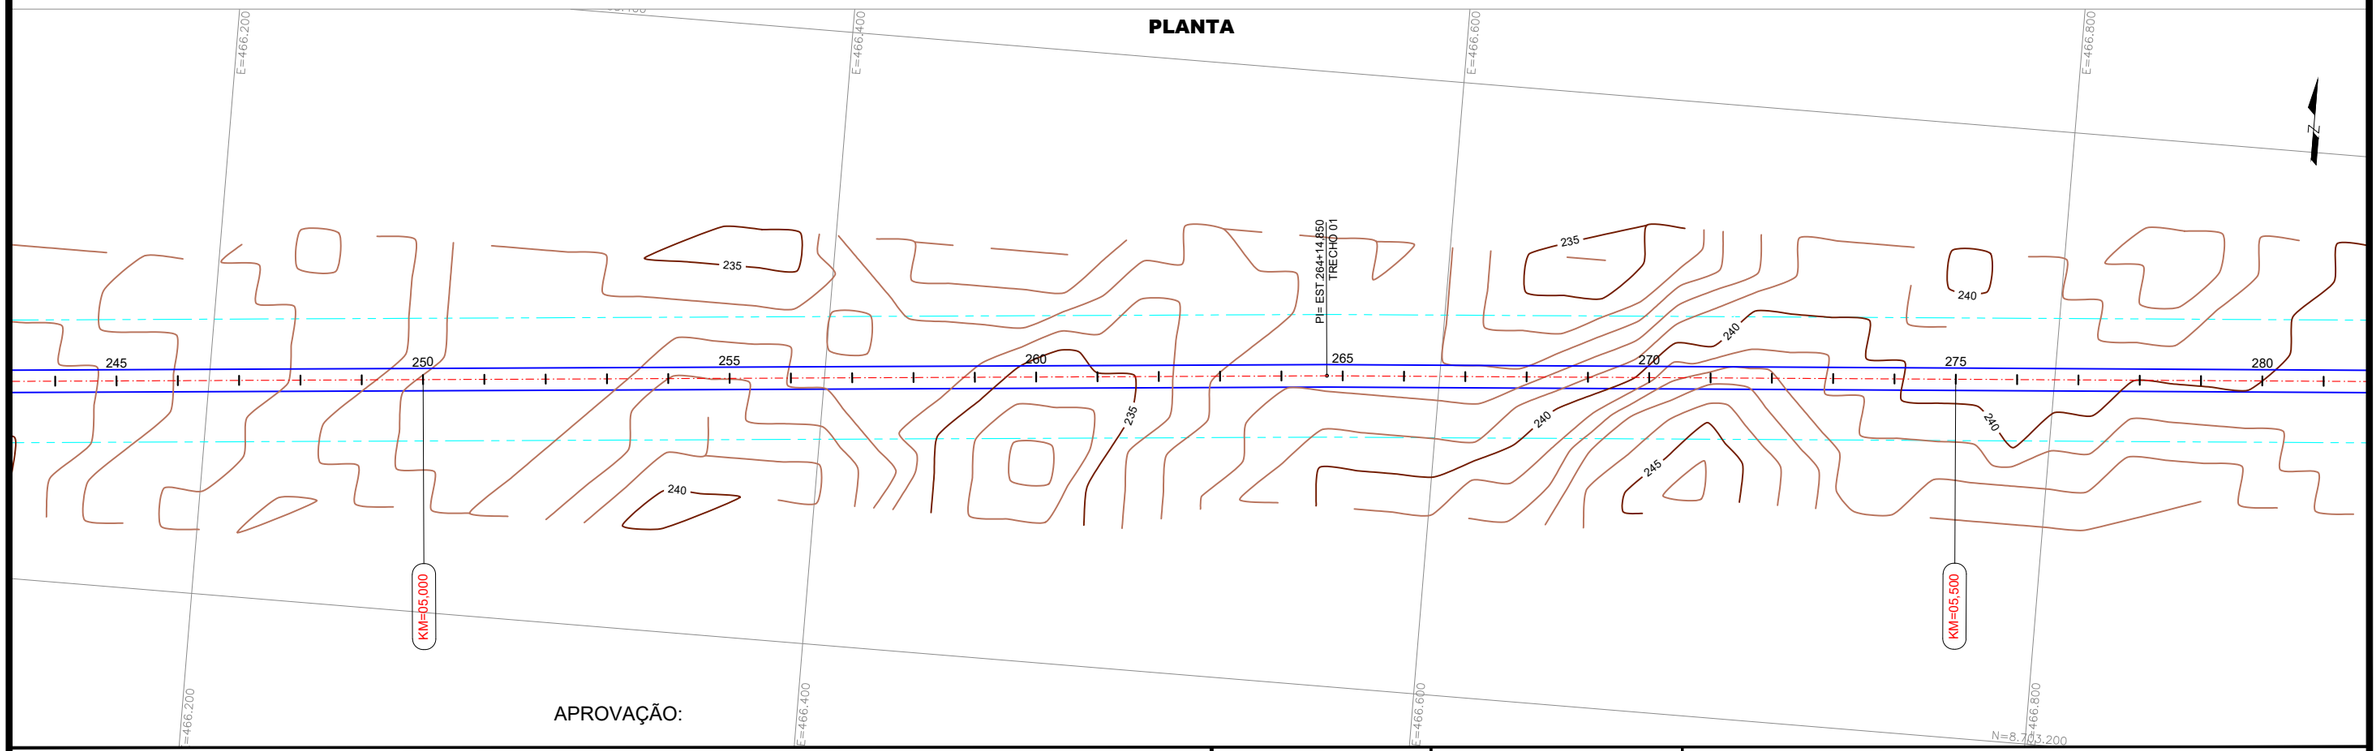

APROVAÇÃO:

P.M. de São Fêlix do Araguaia

Responsável Técnico P.M. São Fêlix do Araguaia

Responsável Técnico Projetista

LUIS FLAVIO DE SOUSA PRADO:78583713120

Assinado de forma digital por LUIS FLAVIO DE SOUSA PRADO:78583713120
Dados: 2024.11.25 10:01:07 -03'00'

CONVENÇÕES:

- FAIXA DE DOMÍNIO
- BORDOS VIA EXISTENTE
- CERCA PROJETADA
- CERCA EXISTENTE/ A REMOVER
- DESVIOS

RTA ENGENHEIROS CONSULTORES

GOVERNO MUNICIPAL SÃO FÉLIX DO ARAGUAIA-MT
O PROGRESSO CONTINUA
ADM. 2021-2024


PROJETO BÁSICO DE ENGENHARIA

RODOVIA:	TRECHO:
VICINAIS	DIVERSOS TRECHOS - MUNICÍPIO DE SÃO FELIX DO ARAGUAIA
EXTENSÃO: 45,4 Km	SUBTRECHO: TRECHO 01 - EST. 0+0,00 A 2600+3,188


PROJETO GEOMÉTRICO

PROJETO:	DATA:	ESCALA:	FOLHA:
PLANTA	OUTUBRO / 2024	H=1:2000	PG-004

PLANTA

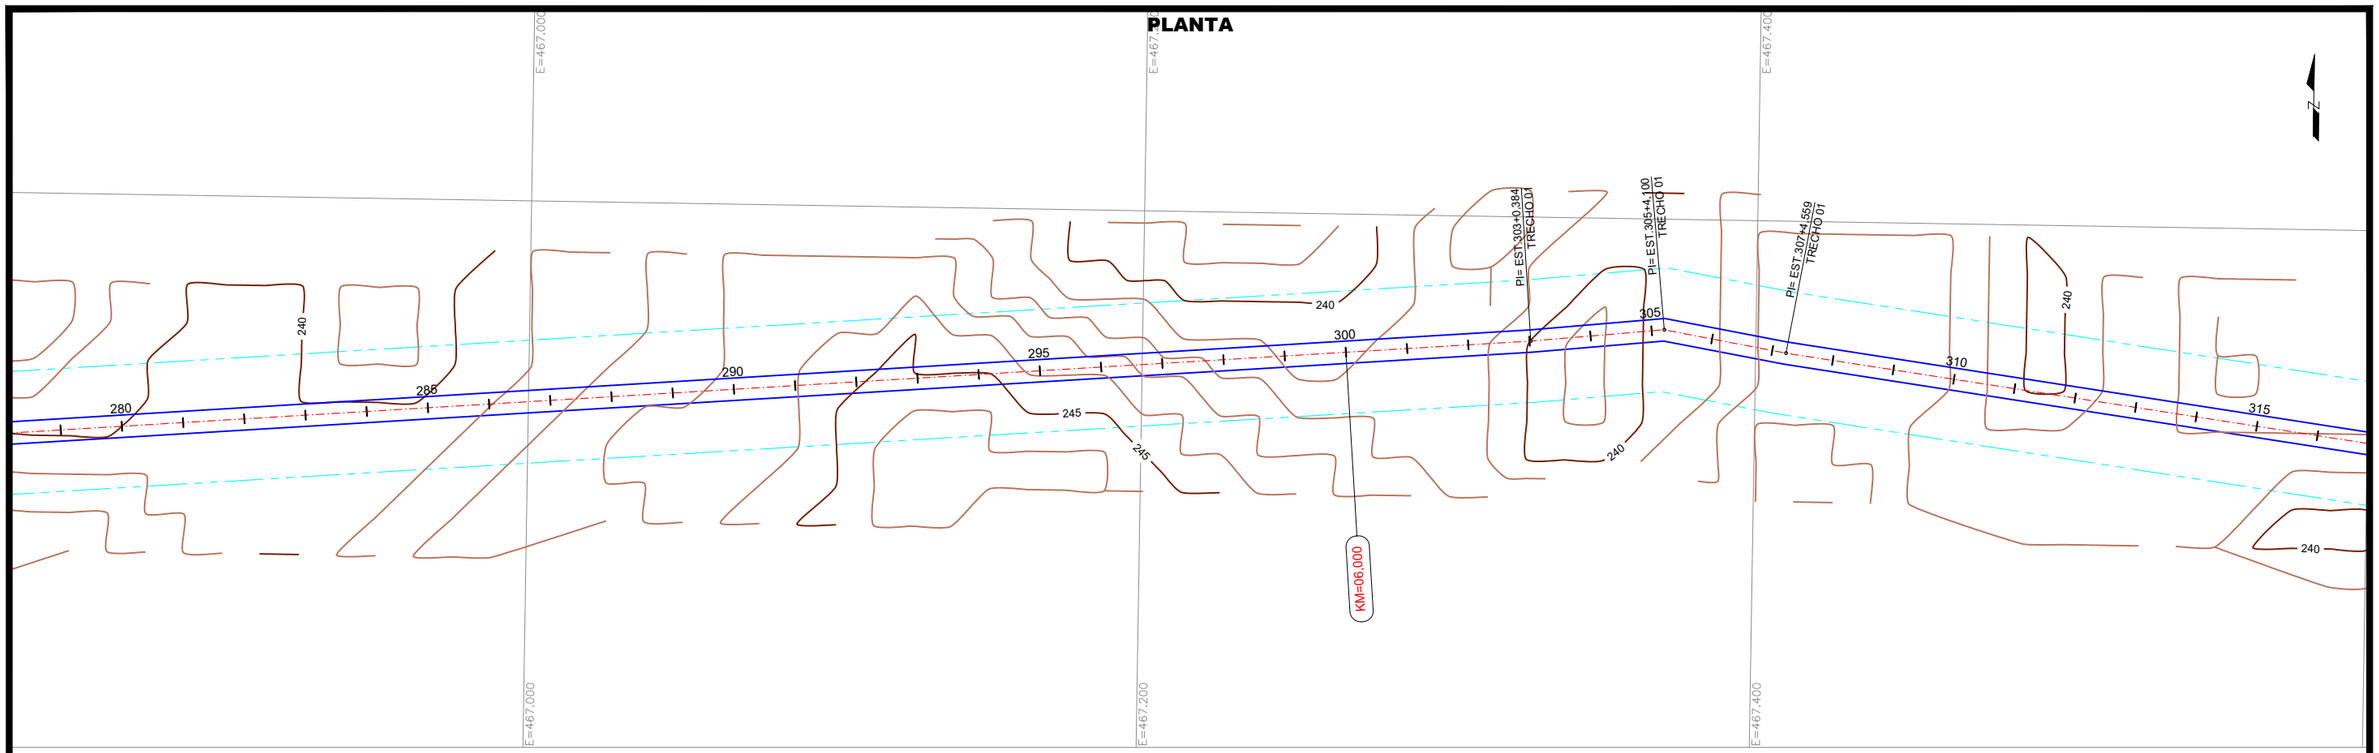

PLANTA

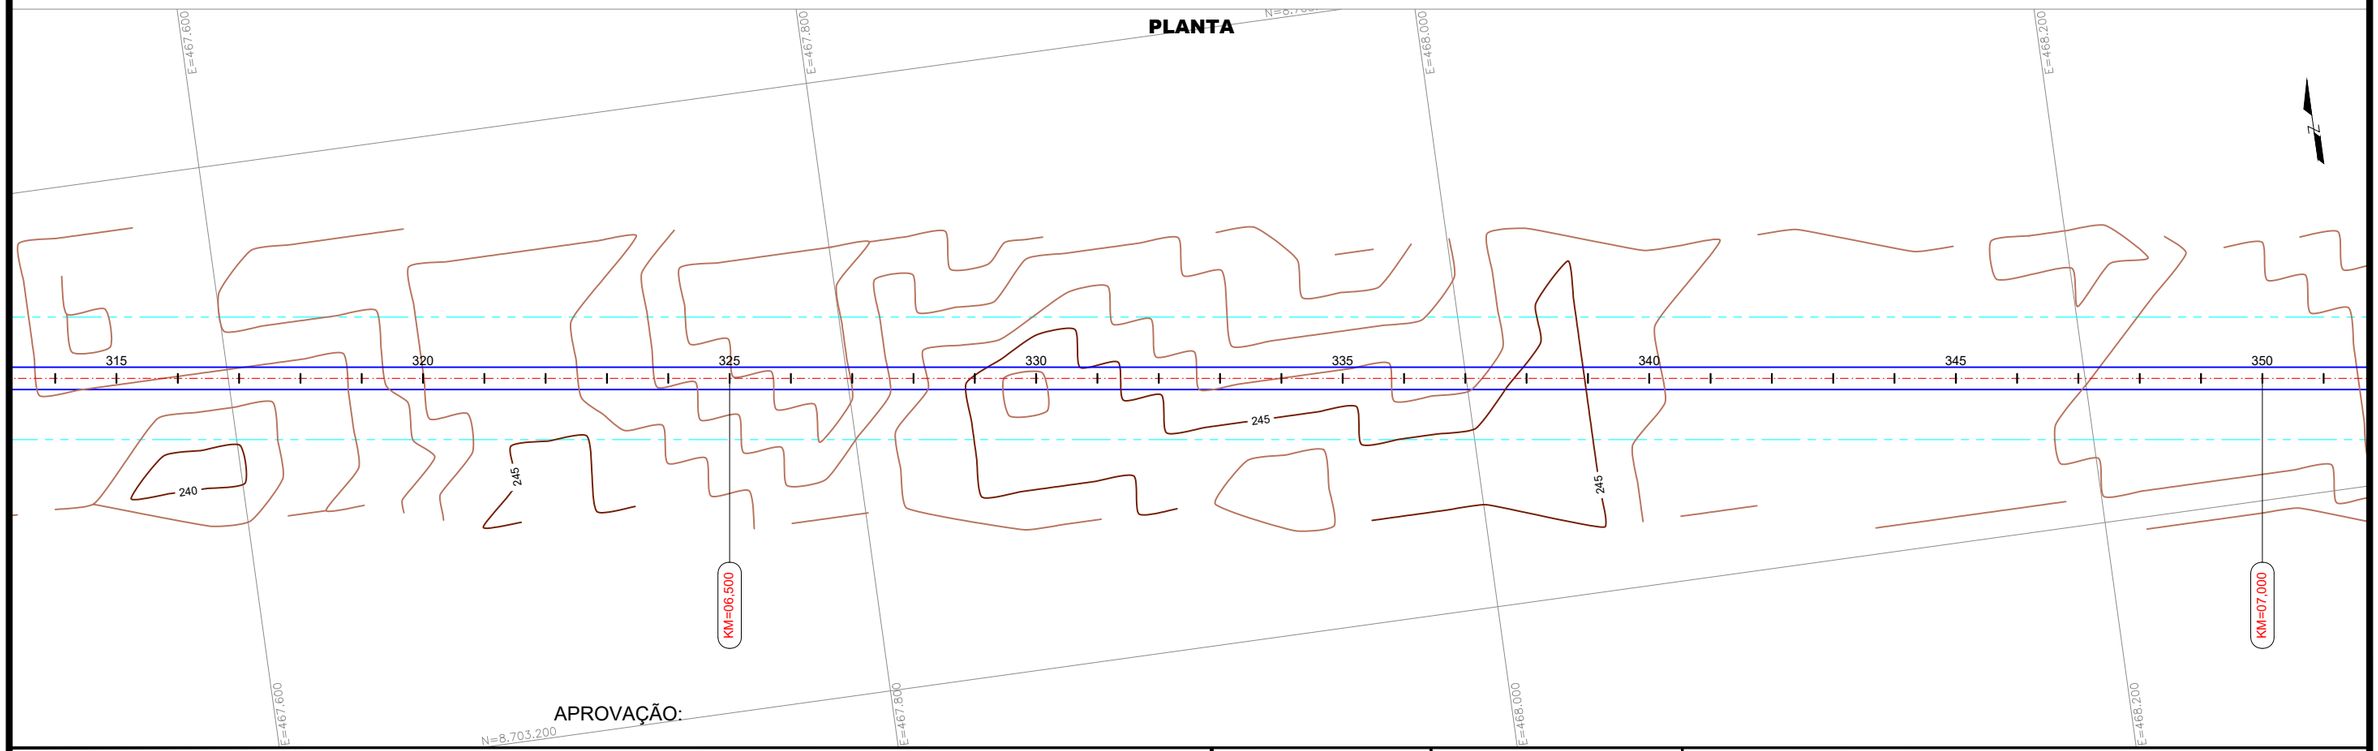

APROVAÇÃO:

P.M. de São Fêlix do Araguaia

Responsável Técnico P.M. São Fêlix do Araguaia

LUIS FLAVIO DE SOUSA PRADO:78583713120 Assinado de forma digital por LUIS FLAVIO DE SOUSA PRADO:78583713120 Dados: 2024.11.25 10:01:30 -03'00'

Responsável Técnico Projetista

CONVENÇÕES:

- FAIXA DE DOMÍNIO
- BORDOS VIA EXISTENTE
- CERCA PROJETADA
- CERCA EXISTENTE/ A REMOVER
- DESVIOS

RTA ENGENHEIROS CONSULTORES

GOVERNO MUNICIPAL SÃO FÉLIX DO ARAGUAIA-MT O PROGRESSO CONTINUA ADM. 2021-2024


PROJETO BÁSICO DE ENGENHARIA

RODOVIA:	TRECHO:
VICINAIS	DIVERSOS TRECHOS - MUNICÍPIO DE SÃO FELIX DO ARAGUAIA
EXTENSÃO: 45,4 Km	SUBTRECHO: TRECHO 01 - EST. 0+0,00 A 2600+3,188


PROJETO GEOMÉTRICO

PROJETO:	DATA:	ESCALA:	FOLHA:
PLANTA	OUTUBRO / 2024	H=1:2000	PG-005

PLANTA

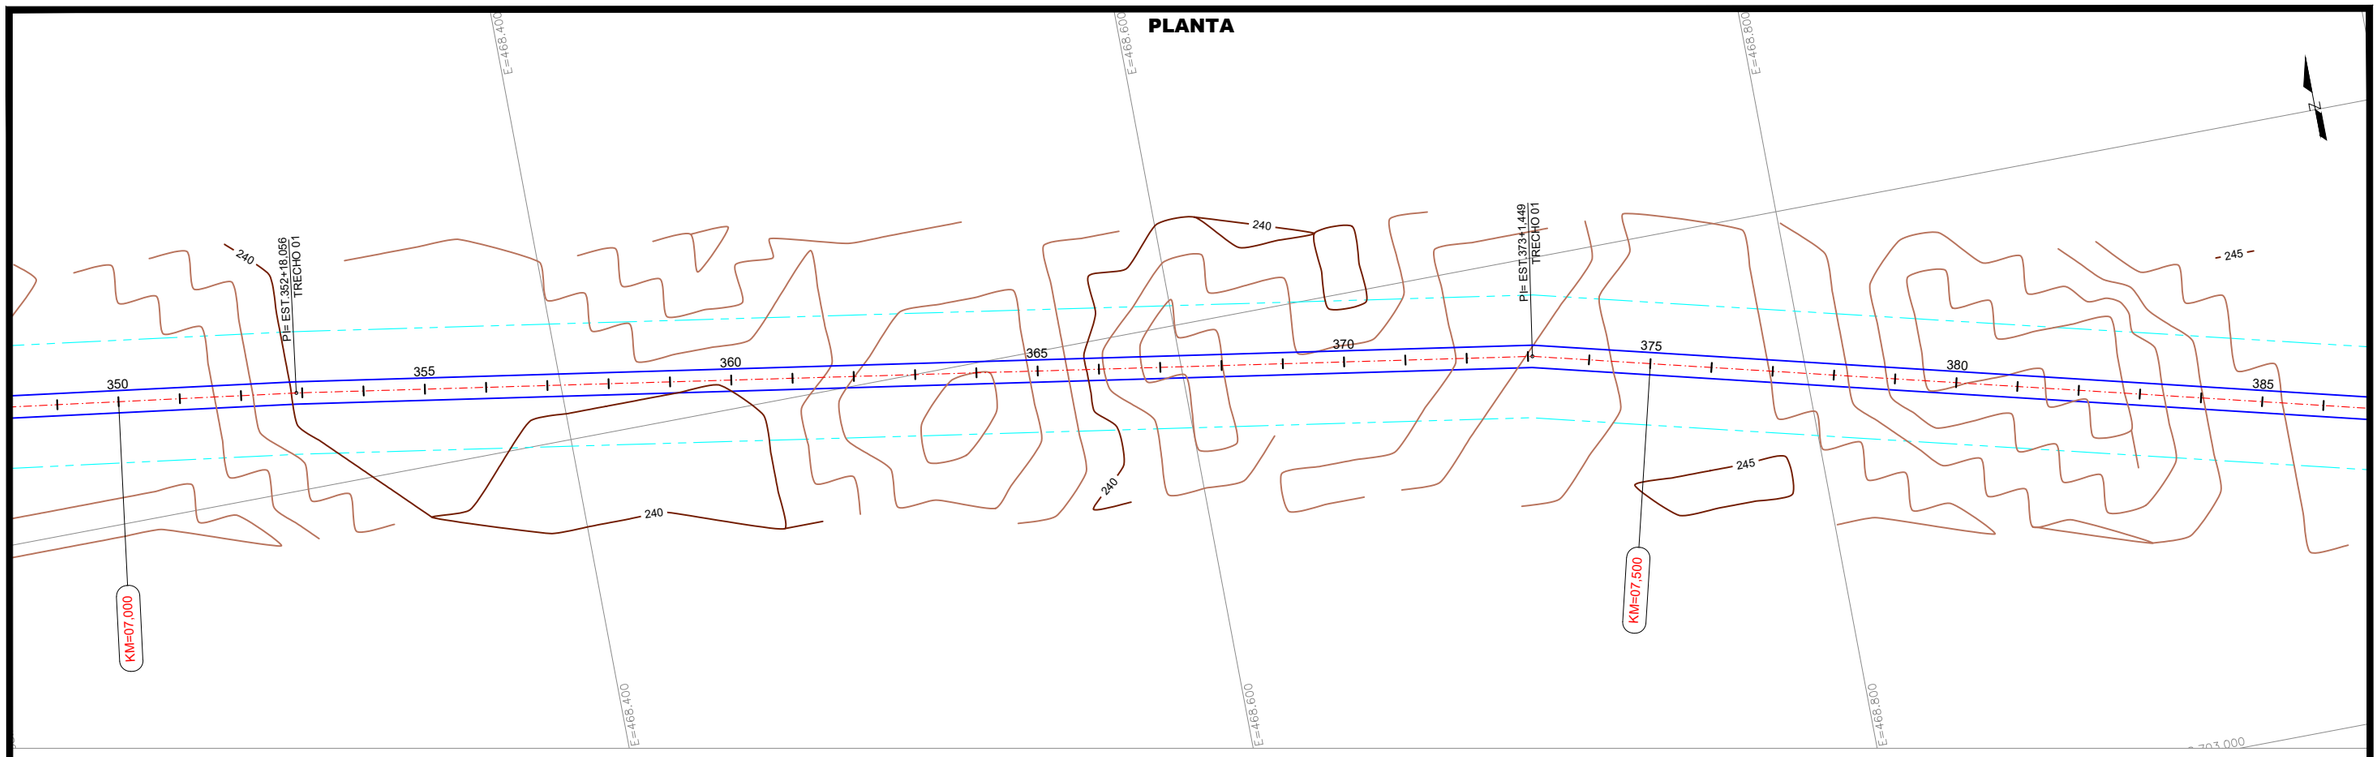

PLANTA

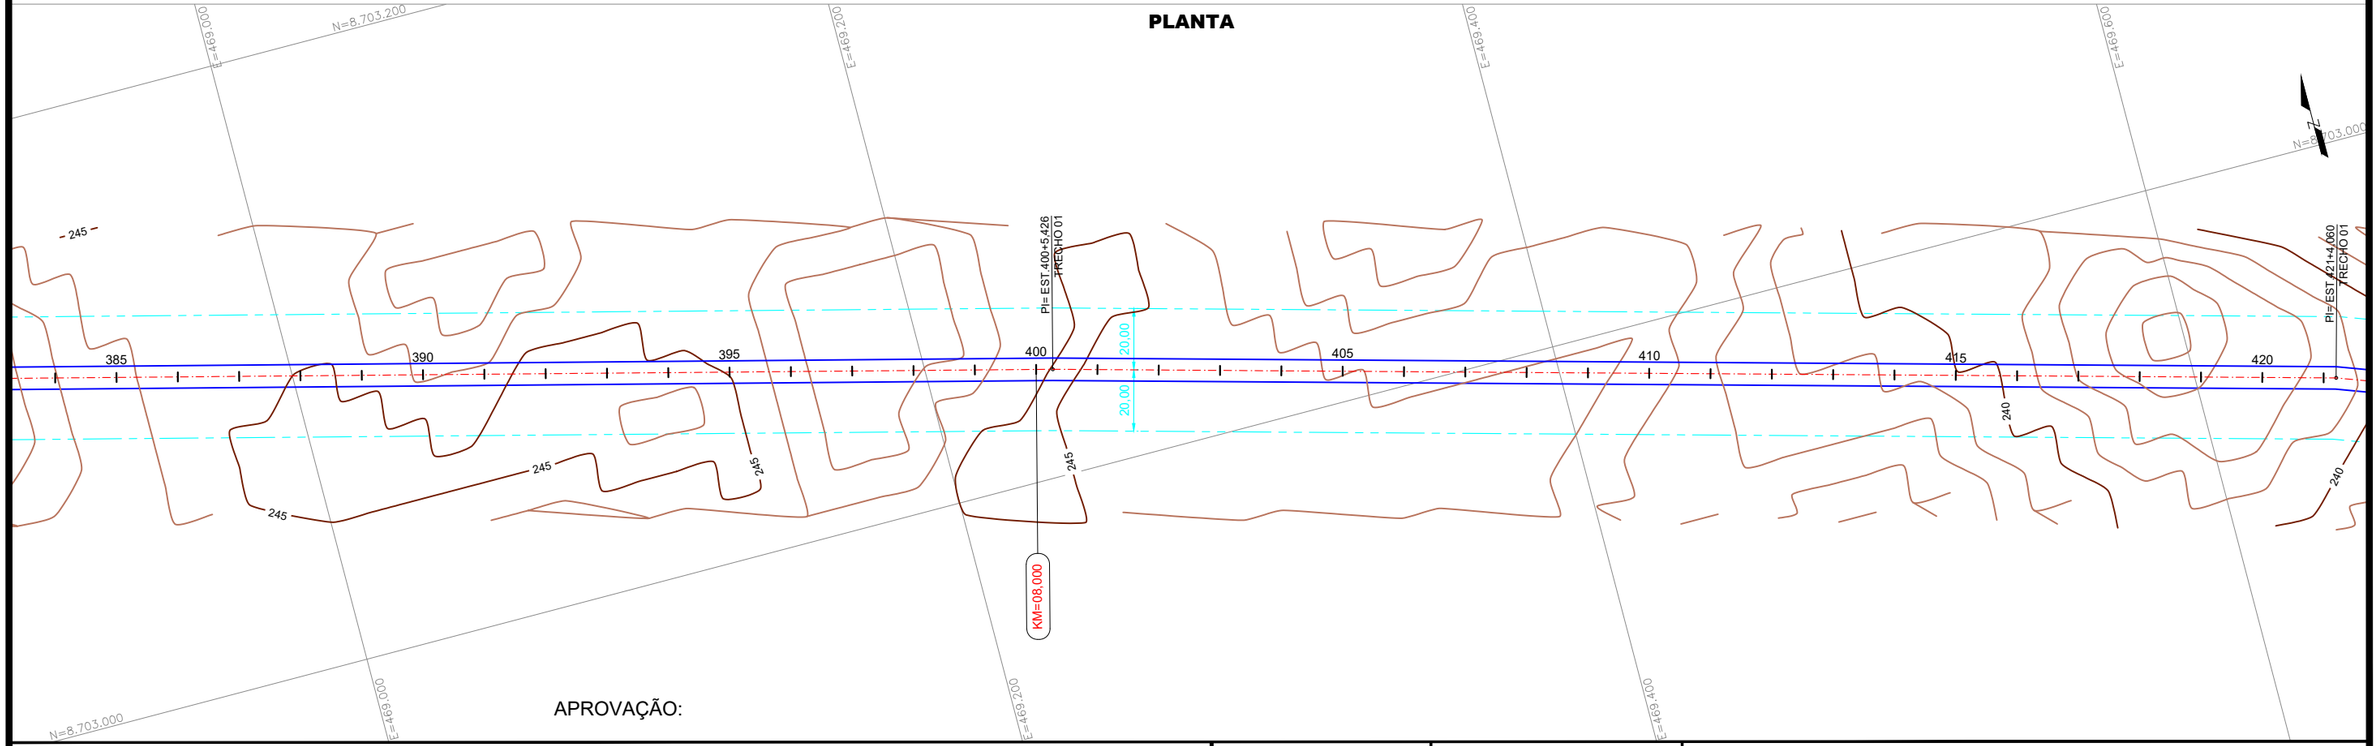

APROVAÇÃO:

P.M. de São Fêlix do Araguaia

Responsável Técnico P.M. São Fêlix do Araguaia

LUIS FLAVIO DE SOUSA PRADO:78583713120
Assinado de forma digital por LUIS FLAVIO DE SOUSA PRADO:78583713120
Dados: 2024.11.25 10:01:57 -03'00'

Responsável Técnico Projetista

CONVENÇÕES:

- FAIXA DE DOMÍNIO
- BORDOS VIA EXISTENTE
- CERCA PROJETADA
- CERCA EXISTENTE/ A REMOVER
- DESVIOS

RTA ENGENHEIROS CONSULTORES

GOVERNO MUNICIPAL SÃO FÉLIX DO ARAGUAIA-MT O PROGRESSO CONTINUA ADM. 2021-2024


PROJETO BÁSICO DE ENGENHARIA

RODOVIA: VICINAIS	TRECHO: DIVERSOS TRECHOS - MUNICÍPIO DE SÃO FELIX DO ARAGUAIA
EXTENSÃO: 45,4 Km	SUBTRECHO: TRECHO 01 - EST. 0+0,00 A 2600+3,188


PROJETO GEOMÉTRICO

PROJETO:	DATA:	ESCALA:	FOLHA:
PLANTA	OUTUBRO / 2024	H=1:2000	PG-006

PLANTA

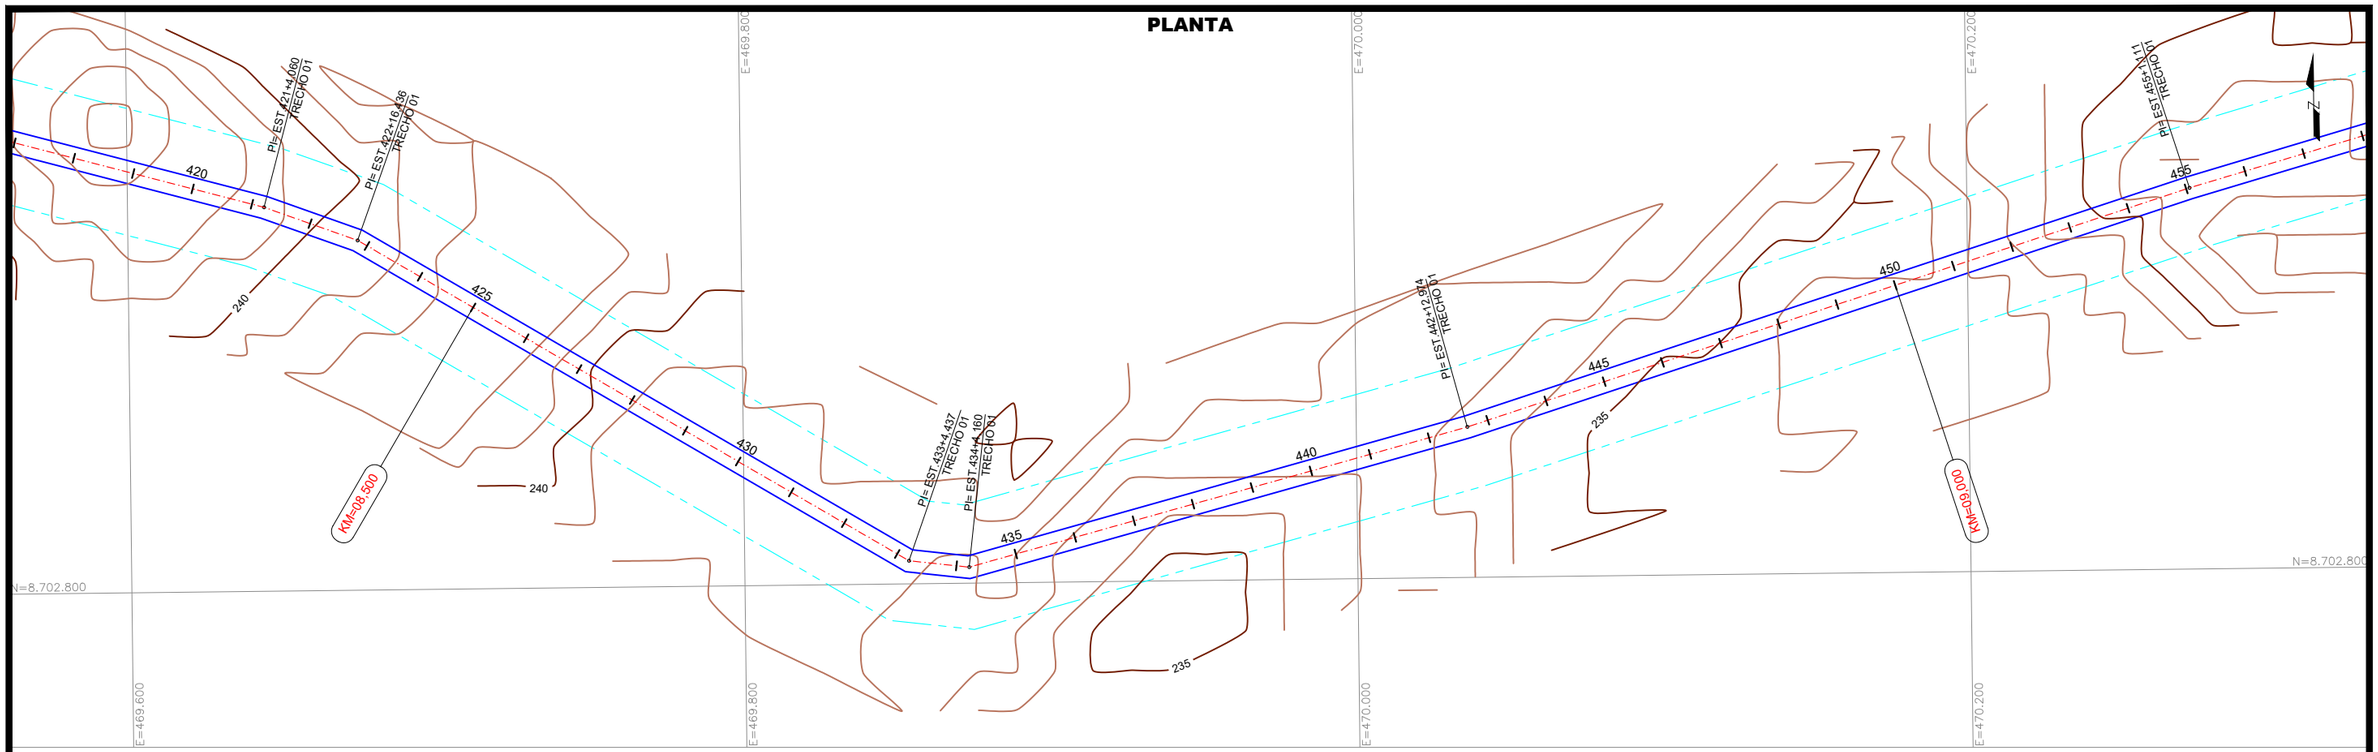

PLANTA

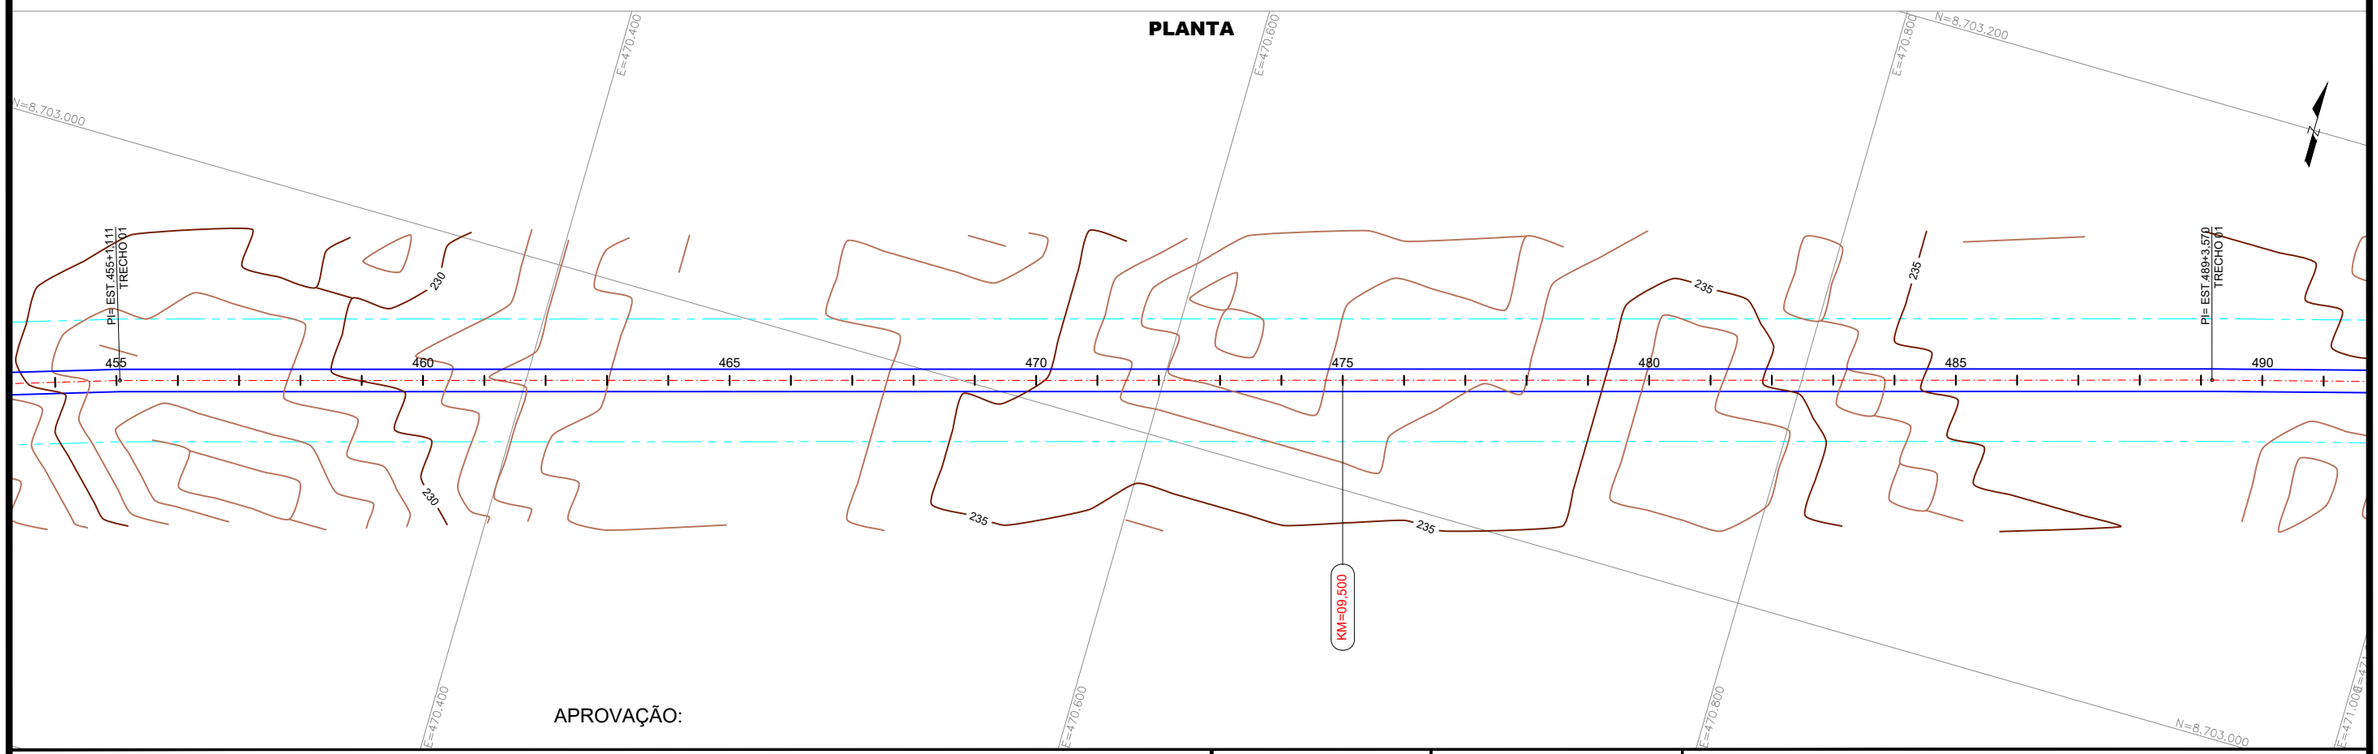

APROVAÇÃO:

P.M. de São Fêlix do Araguaia

Responsável Técnico P.M. São Fêlix do Araguaia

LUIS FLAVIO DE SOUSA PRADO:78583713120

Assinado de forma digital por LUIS FLAVIO DE SOUSA PRADO:78583713120
Dados: 2024.11.25 10:13:33 -03'00'

Responsável Técnico Projetista

CONVENÇÕES:

- FAIXA DE DOMÍNIO
- BORDOS VIA EXISTENTE
- CERCA PROJETADA
- CERCA EXISTENTE/ A REMOVER
- DESVIOS

RTA ENGENHEIROS CONSULTORES

GOVERNO MUNICIPAL SÃO FÉLIX DO ARAGUAIA-MT
O PROGRESSO CONTINUA
ADM. 2021-2024


PROJETO BÁSICO DE ENGENHARIA

RODOVIA:	TRECHO:
VICINAIS	DIVERSOS TRECHOS - MUNICÍPIO DE SÃO FELIX DO ARAGUAIA
EXTENSÃO: 45,4 Km	SUBTRECHO: TRECHO 01 - EST. 0+0,00 A 2600+3,188


PROJETO GEOMÉTRICO

PROJETO:	DATA:	ESCALA:	FOLHA:
PLANTA	OUTUBRO / 2024	H=1:2000	PG-007

PLANTA

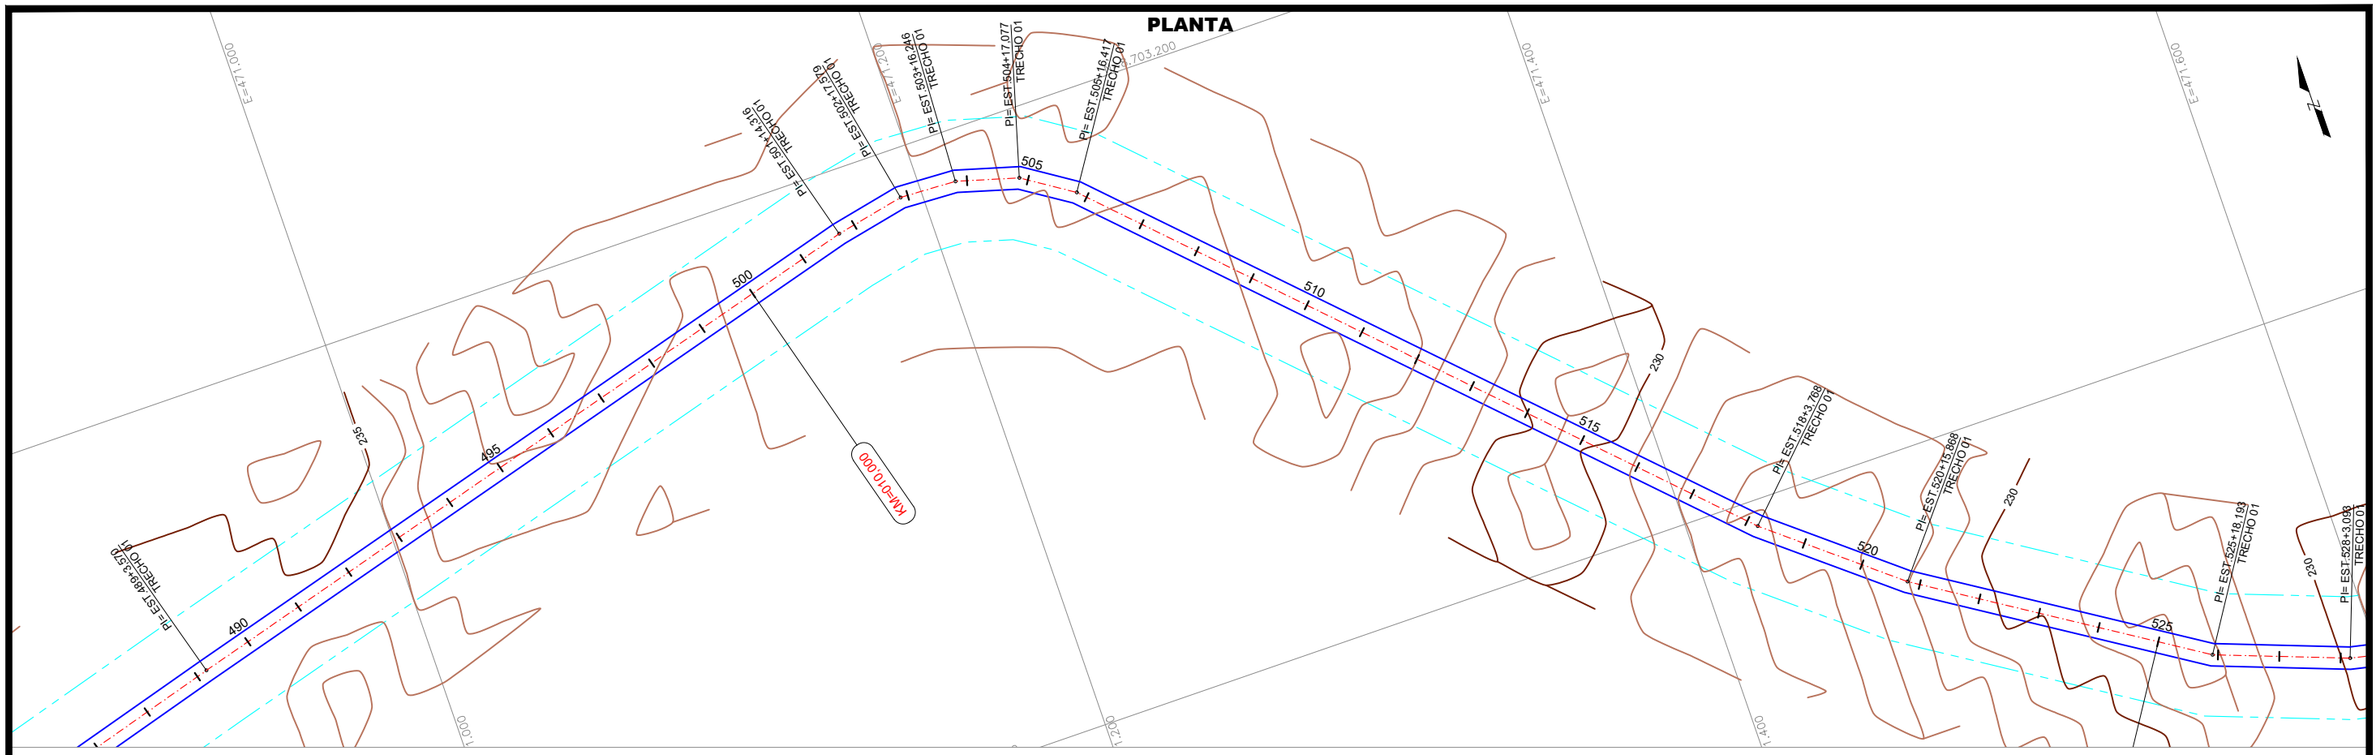

PLANTA

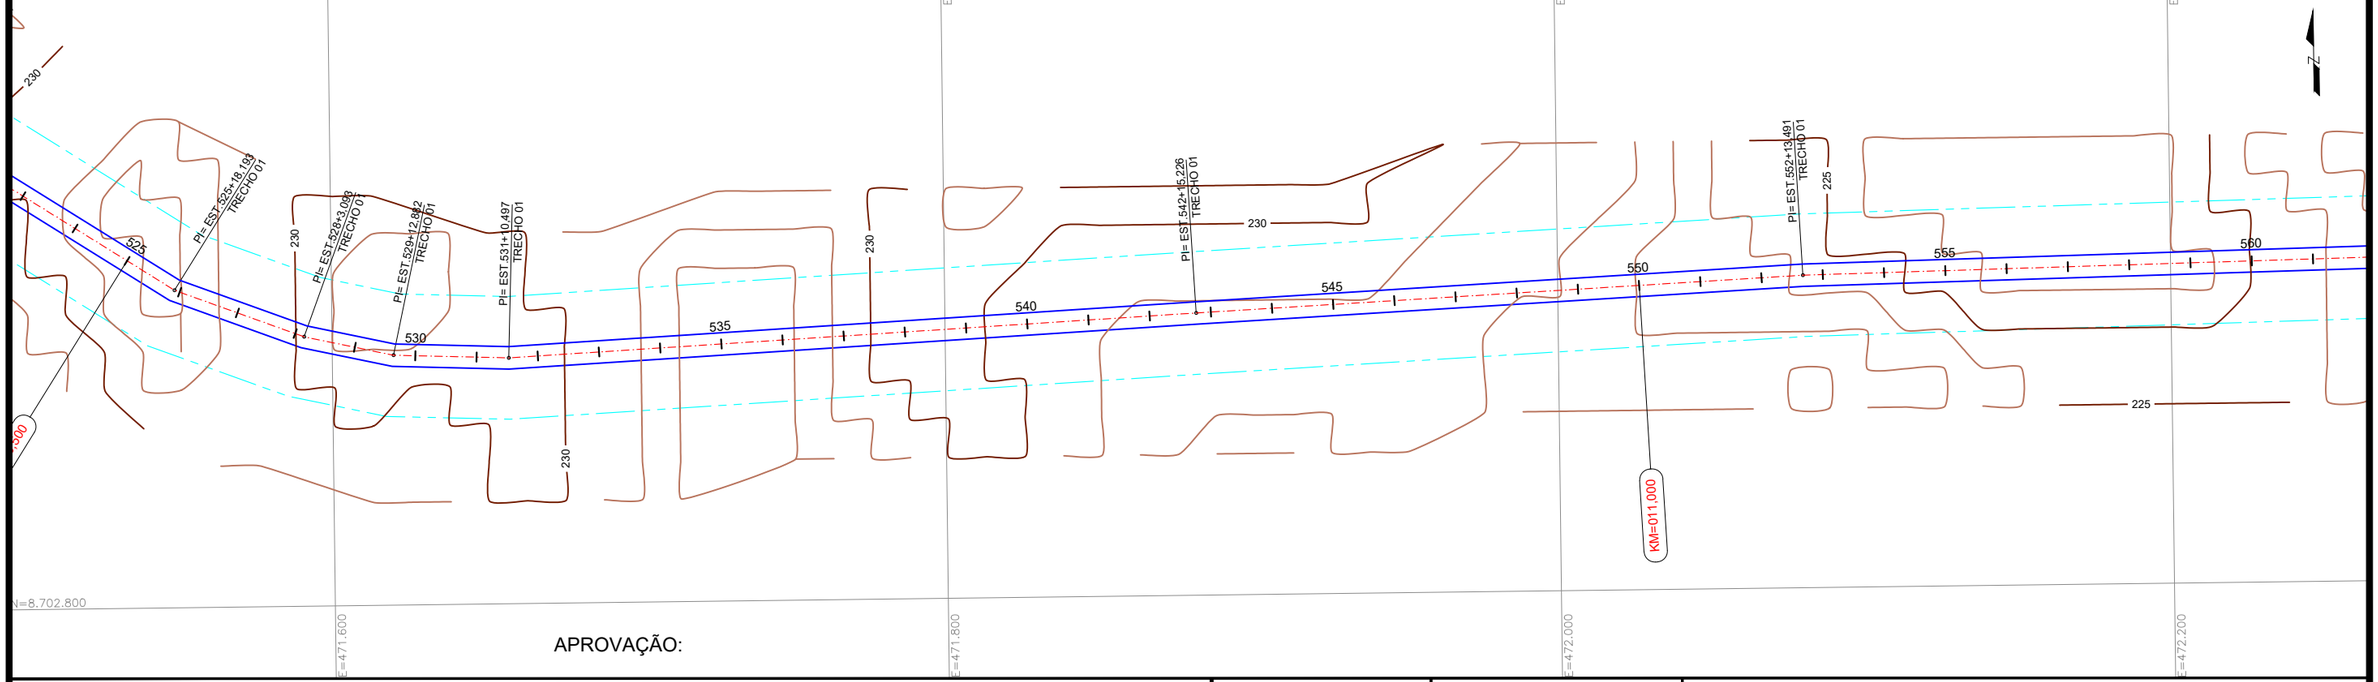

APROVAÇÃO:

P.M. de São Fêlix do Araguaia

Responsável Técnico P.M. São Fêlix do Araguaia

Responsável Técnico Projetista

LUIS FLAVIO DE SOUSA PRADO:78583713120

Assinado de forma digital por LUIS FLAVIO DE SOUSA PRADO:78583713120
Dados: 2024.11.25 10:14:03 -03'00'

CONVENÇÕES:

- FAIXA DE DOMÍNIO
- BORDOS VIA EXISTENTE
- CERCA PROJETADA
- CERCA EXISTENTE/ A REMOVER
- DESVIOS

RTA ENGENHEIROS CONSULTORES

GOVERNO MUNICIPAL SÃO FÉLIX DO ARAGUAIA-MT O PROGRESSO CONTINUA ADM. 2021-2024


PROJETO BÁSICO DE ENGENHARIA

RODOVIA:	TRECHO:
VICINAIS	DIVERSOS TRECHOS - MUNICÍPIO DE SÃO FELIX DO ARAGUAIA
EXTENSÃO: 45,4 Km	SUBTRECHO: TRECHO 01 - EST. 0+0,00 A 2600+3,188


PROJETO GEOMÉTRICO

PROJETO:	DATA:	ESCALA:	FOLHA:
PLANTA	OUTUBRO / 2024	H=1:2000	PG-008

PLANTA

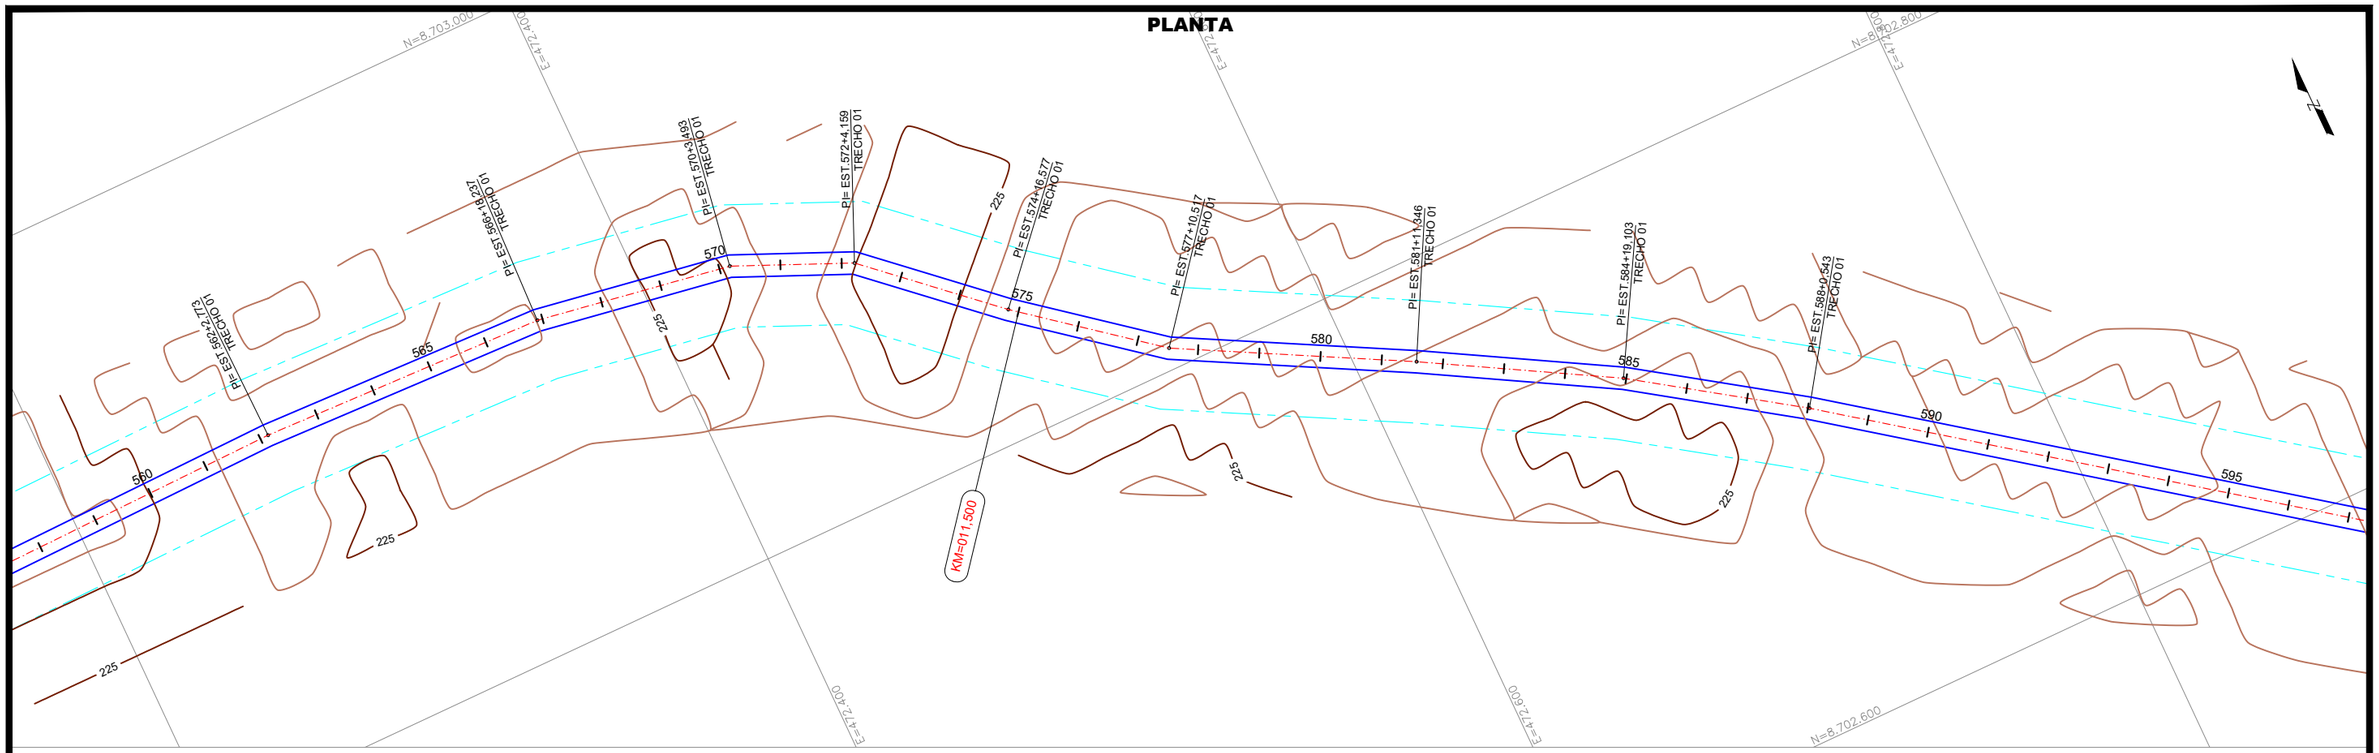

PLANTA

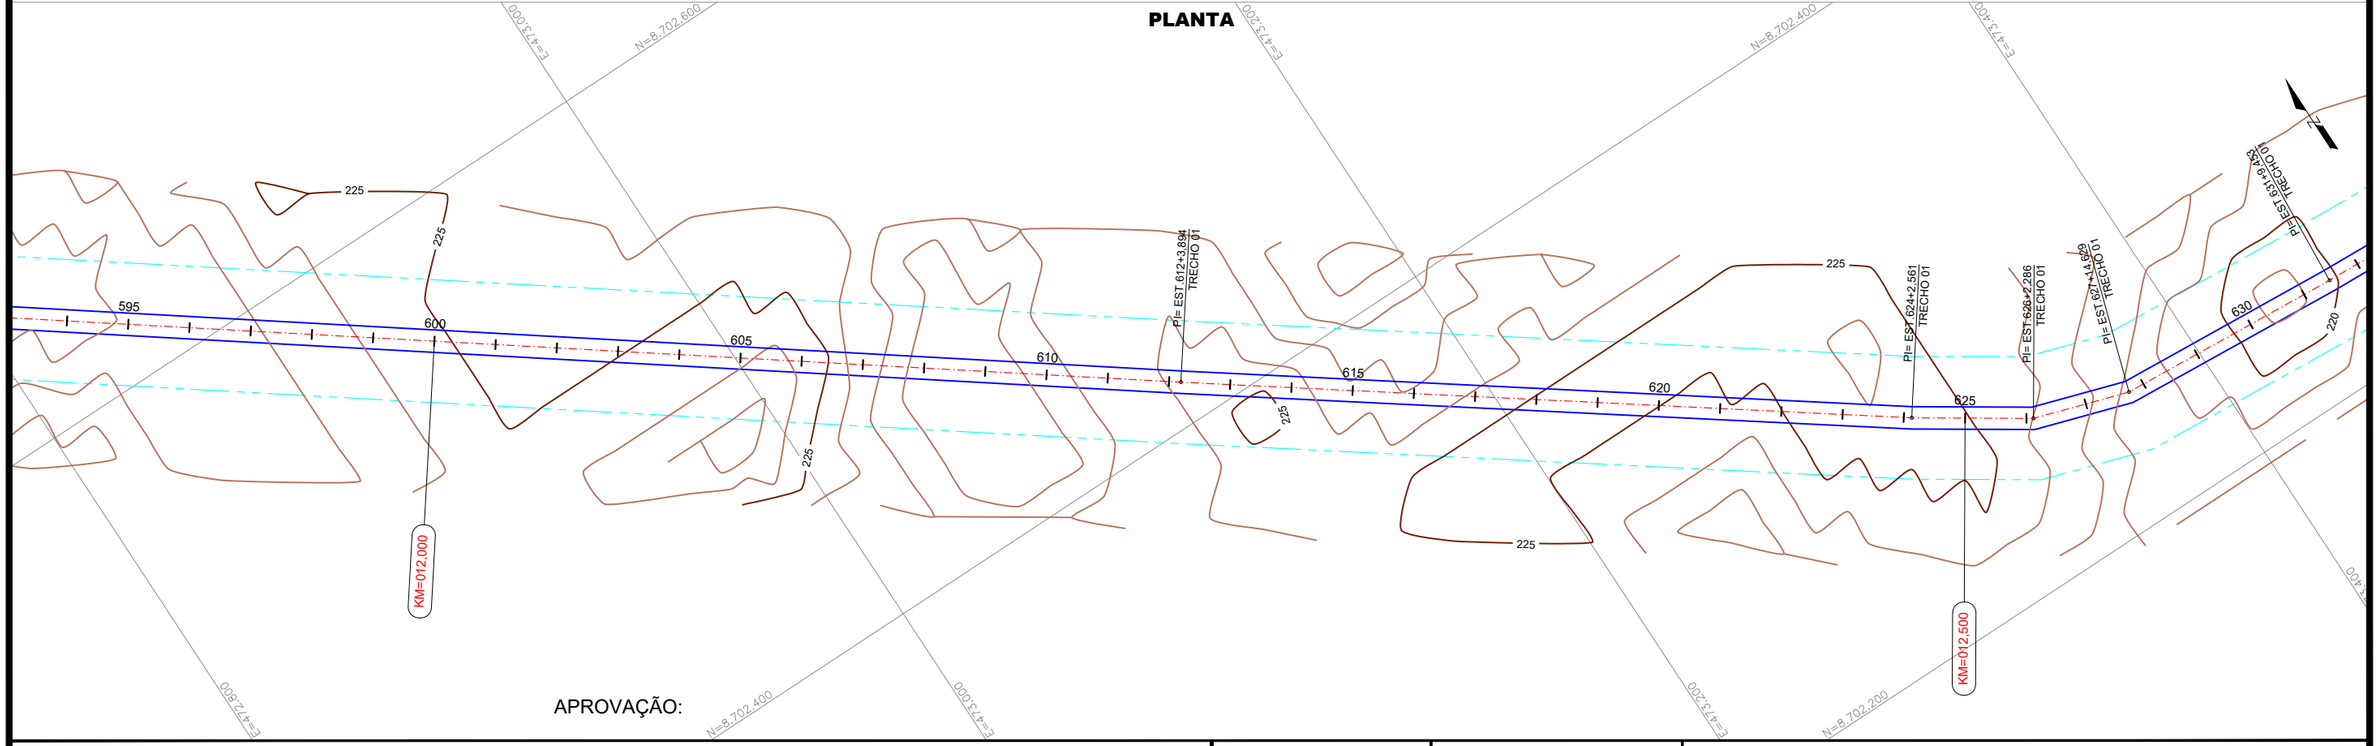

APROVAÇÃO:

P.M. de São Fêlix do Araguaia

Responsável Técnico P.M. São Fêlix do Araguaia

Responsável Técnico Projetista

LUIS FLAVIO DE SOUSA PRADO:78583713120

Assinado de forma digital por LUIS FLAVIO DE SOUSA PRADO:78583713120 Dados: 2024.11.25 10:14:29 -03'00'

CONVENÇÕES:

- FAIXA DE DOMÍNIO
- BORDOS VIA EXISTENTE
- CERCA PROJETADA
- CERCA EXISTENTE/ A REMOVER
- DESVIOS

RTA ENGENHEIROS CONSULTORES

GOVERNO MUNICIPAL SÃO FÉLIX DO ARAGUAIA-MT O PROGRESSO CONTINUA ADM. 2021-2024


PROJETO BÁSICO DE ENGENHARIA

RODOVIA:	TRECHO:
VICINAIS	DIVERSOS TRECHOS - MUNICÍPIO DE SÃO FELIX DO ARAGUAIA
EXTENSÃO: 45,4 Km	SUBTRECHO: TRECHO 01 - EST. 0+0,00 A 2600+3,188


PROJETO GEOMÉTRICO

PROJETO:	DATA:	ESCALA:	FOLHA:
PLANTA	OUTUBRO / 2024	H=1:2000	PG-009

PLANTA

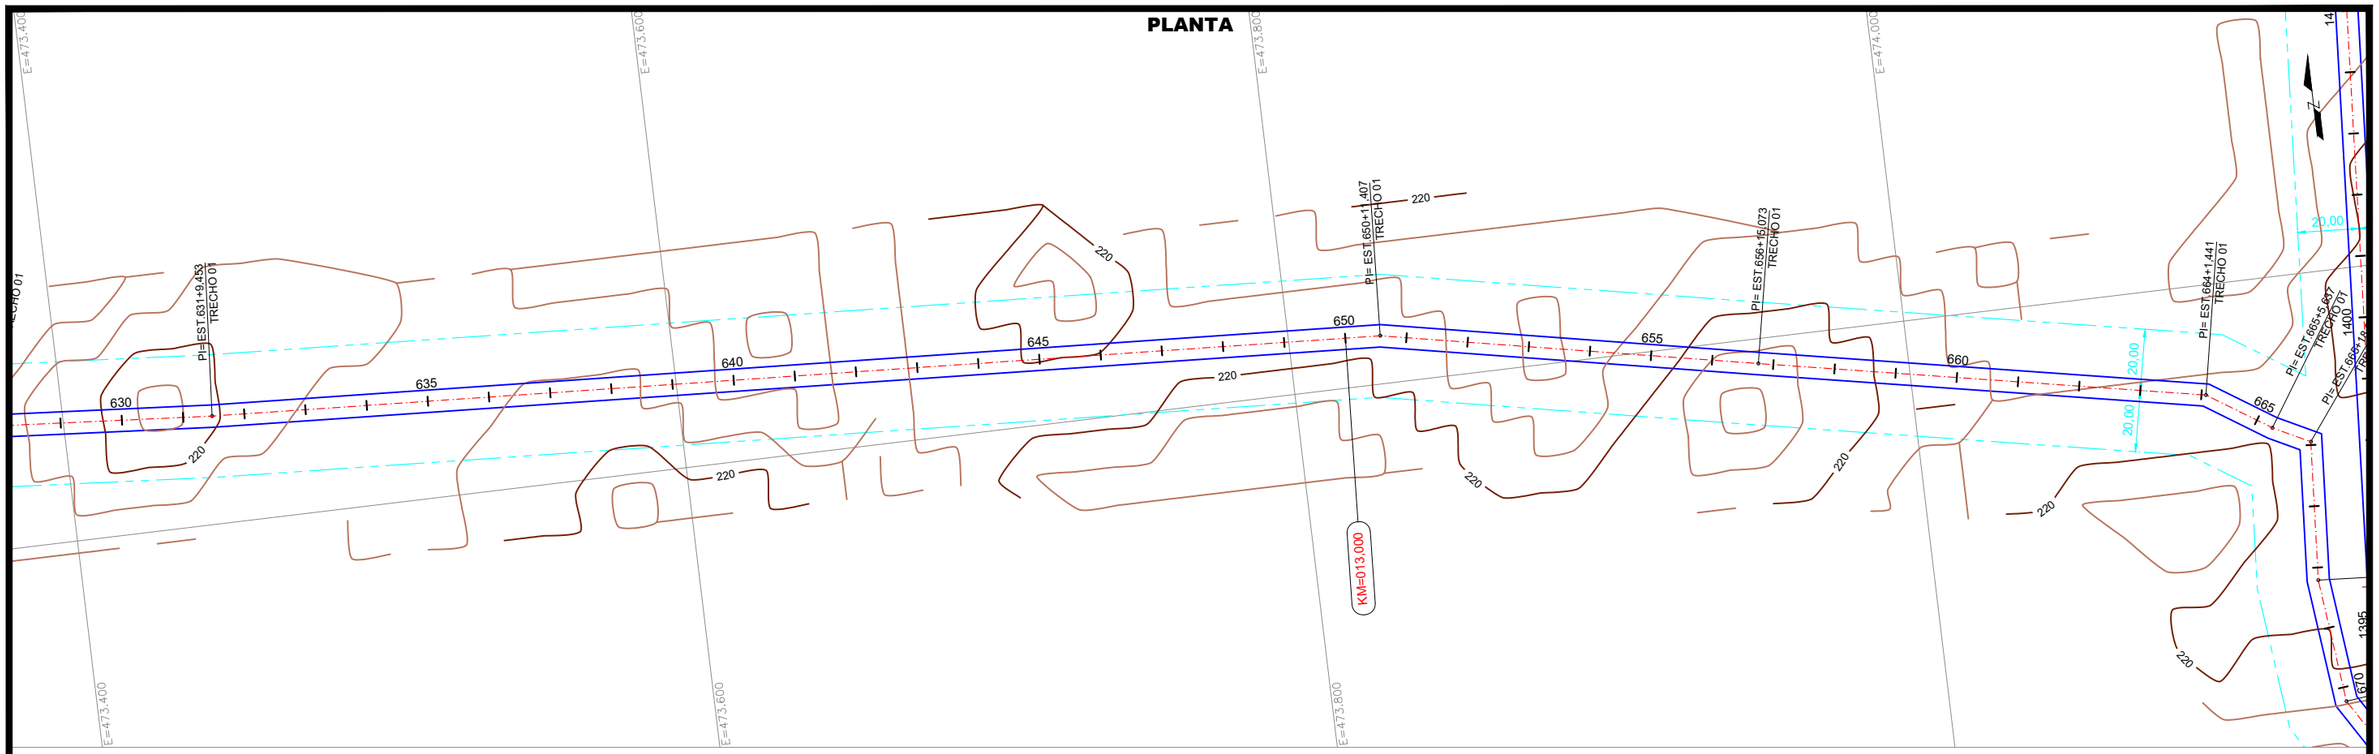

PLANTA

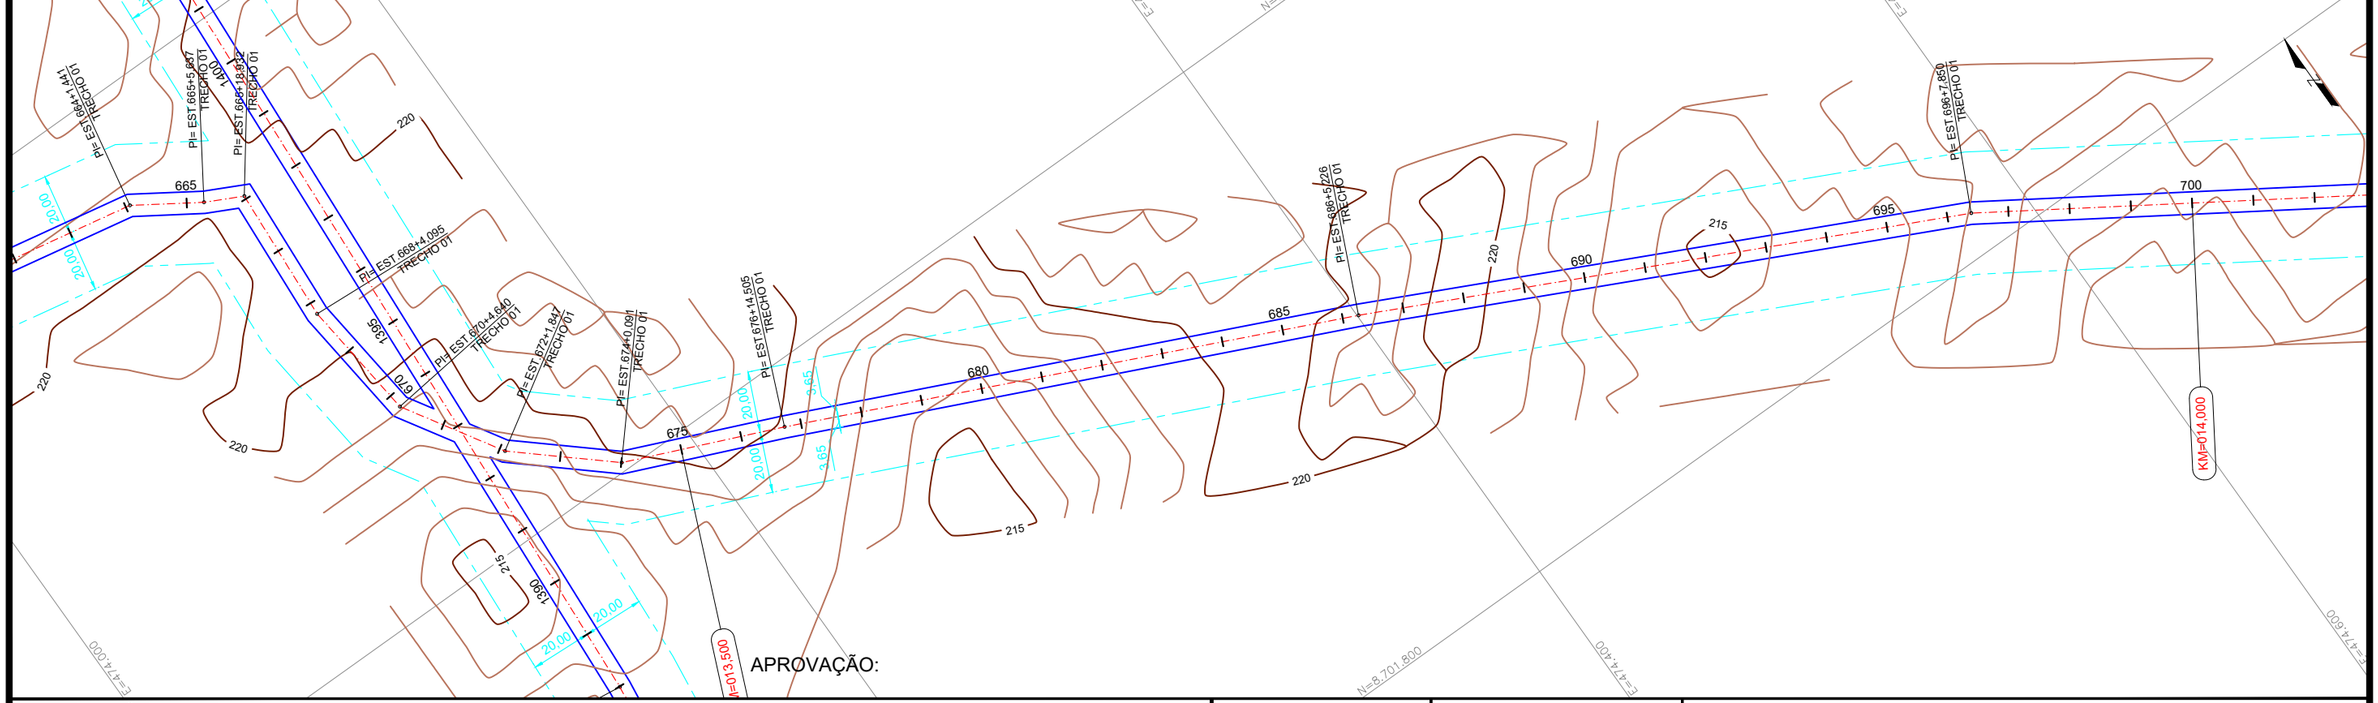

APROVAÇÃO:

P.M. de São Fêlix do Araguaia

Responsável Técnico P.M. São Fêlix do Araguaia

Responsável Técnico Projetista

CONVENÇÕES:

- FAIXA DE DOMÍNIO
- BORDOS VIA EXISTENTE
- CERCA PROJETADA
- CERCA EXISTENTE/ A REMOVER
- DESVIOS

LUIS FLAVIO DE SOUSA PRADO:78583713120

Assinado de forma digital por LUIS FLAVIO DE SOUSA PRADO:78583713120
Dados: 2024.11.25 10:16:57 -03'00'

RTA ENGENHEIROS CONSULTORES

GOVERNO MUNICIPAL SÃO FÉLIX DO ARAGUAIA-MT
O PROGRESSO CONTINUA
ADM. 2021-2024


PROJETO BÁSICO DE ENGENHARIA

RODOVIA:	TRECHO:
VICINAIS	DIVERSOS TRECHOS - MUNICÍPIO DE SÃO FELIX DO ARAGUAIA
EXTENSÃO: 45,4 Km	SUBTRECHO: TRECHO 01 - EST. 0+0,00 A 2600+3,188


PROJETO GEOMÉTRICO

PROJETO:	DATA:	ESCALA:	FOLHA:
PLANTA	OUTUBRO / 2024	H=1:2000	PG-010

PLANTA

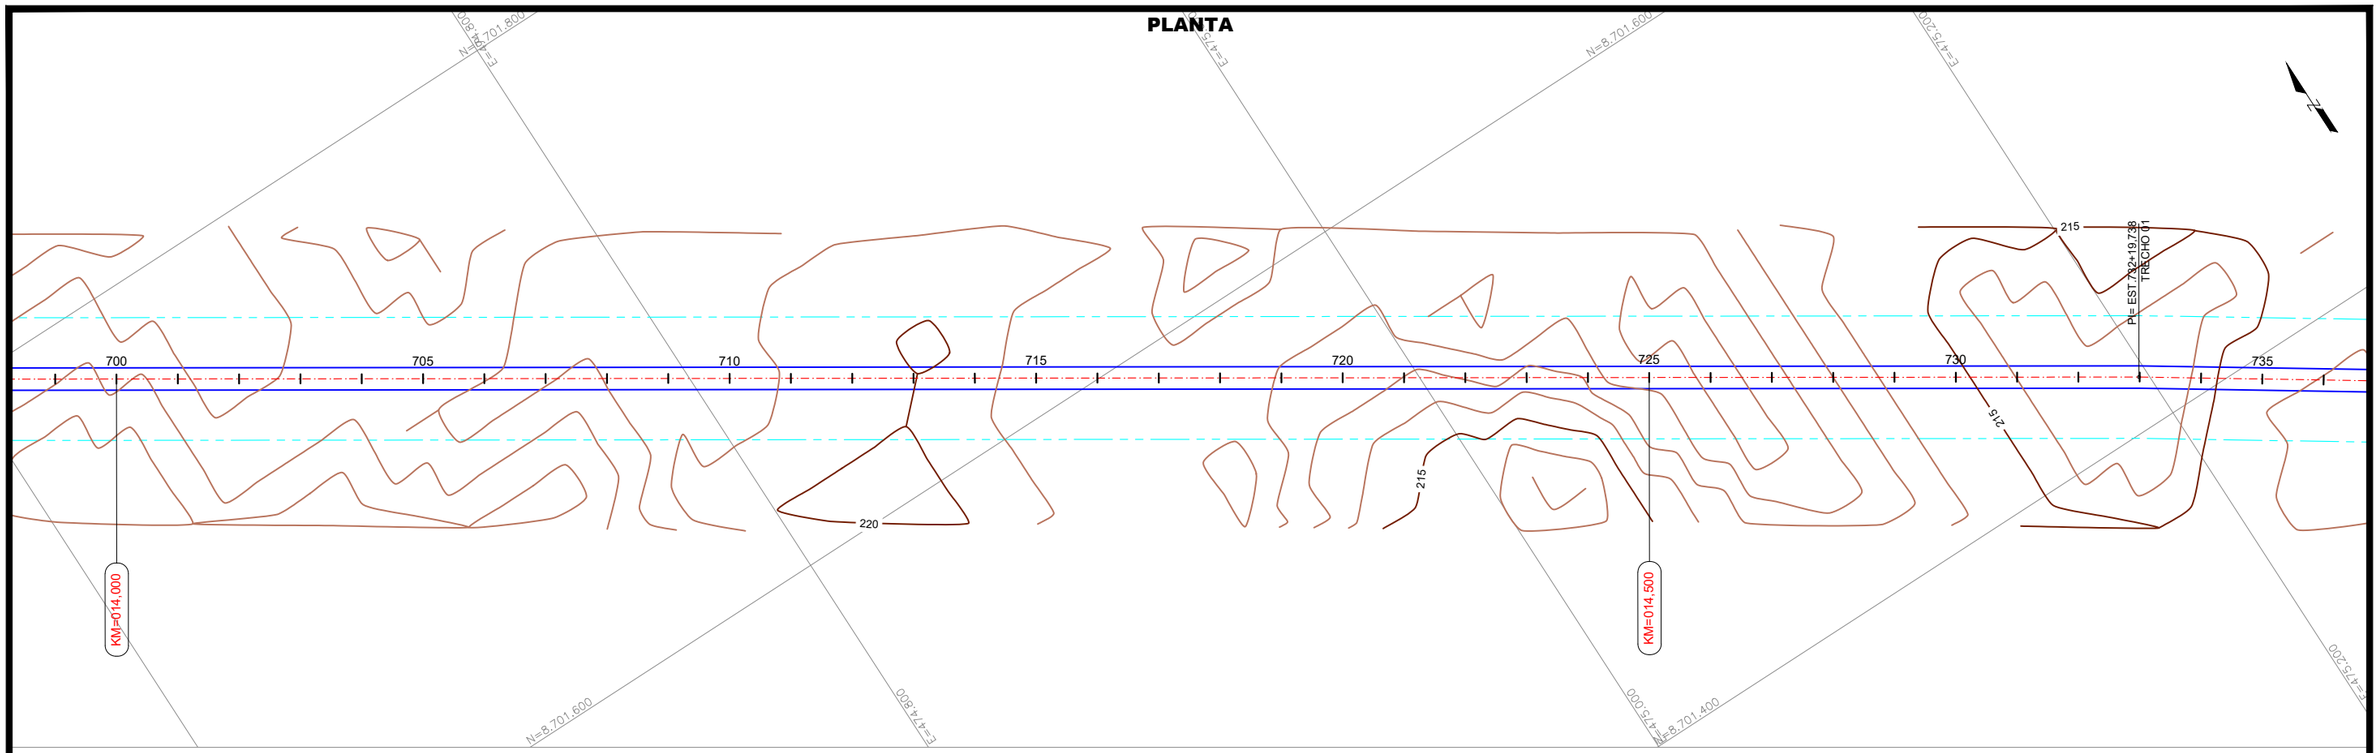

PLANTA

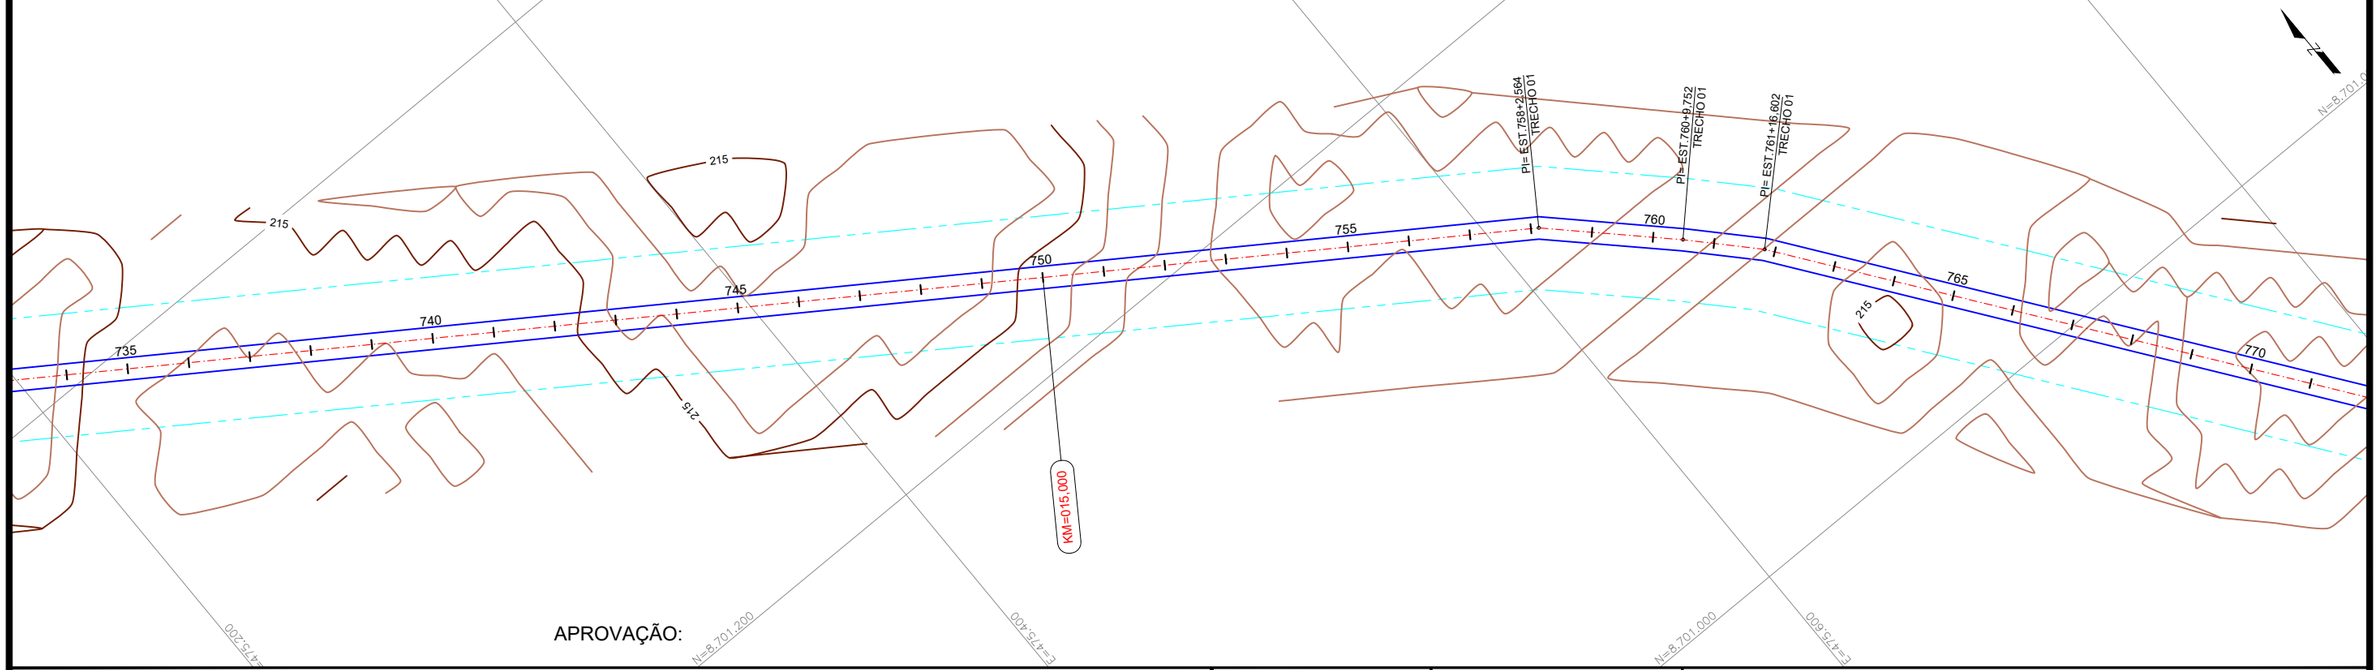

APROVAÇÃO:

P.M. de São Fêlix do Araguaia

Responsável Técnico P.M. São Fêlix do Araguaia

Responsável Técnico Projetista

LUIS FLAVIO DE SOUSA PRADO:78583713120

Assinado de forma digital por LUIS FLAVIO DE SOUSA PRADO:78583713120
Dados: 2024.11.25 10:18:49 -03'00'

CONVENÇÕES:

- FAIXA DE DOMÍNIO
- BORDOS VIA EXISTENTE
- CERCA PROJETADA
- CERCA EXISTENTE/ A REMOVER
- DESVIOS

RTA ENGENHEIROS CONSULTORES

GOVERNO MUNICIPAL SÃO FÉLIX DO ARAGUAIA-MT
O PROGRESSO CONTINUA
ADM. 2021-2024


PROJETO BÁSICO DE ENGENHARIA

RODOVIA:	TRECHO:
VICINAIS	DIVERSOS TRECHOS - MUNICÍPIO DE SÃO FELIX DO ARAGUAIA
EXTENSÃO: 45,4 Km	SUBTRECHO: TRECHO 01 - EST. 0+0,00 A 2600+3,188


PROJETO GEOMÉTRICO

PROJETO:	DATA:	ESCALA:	FOLHA:
PLANTA	OUTUBRO / 2024	H=1:2000	PG-011

PLANTA

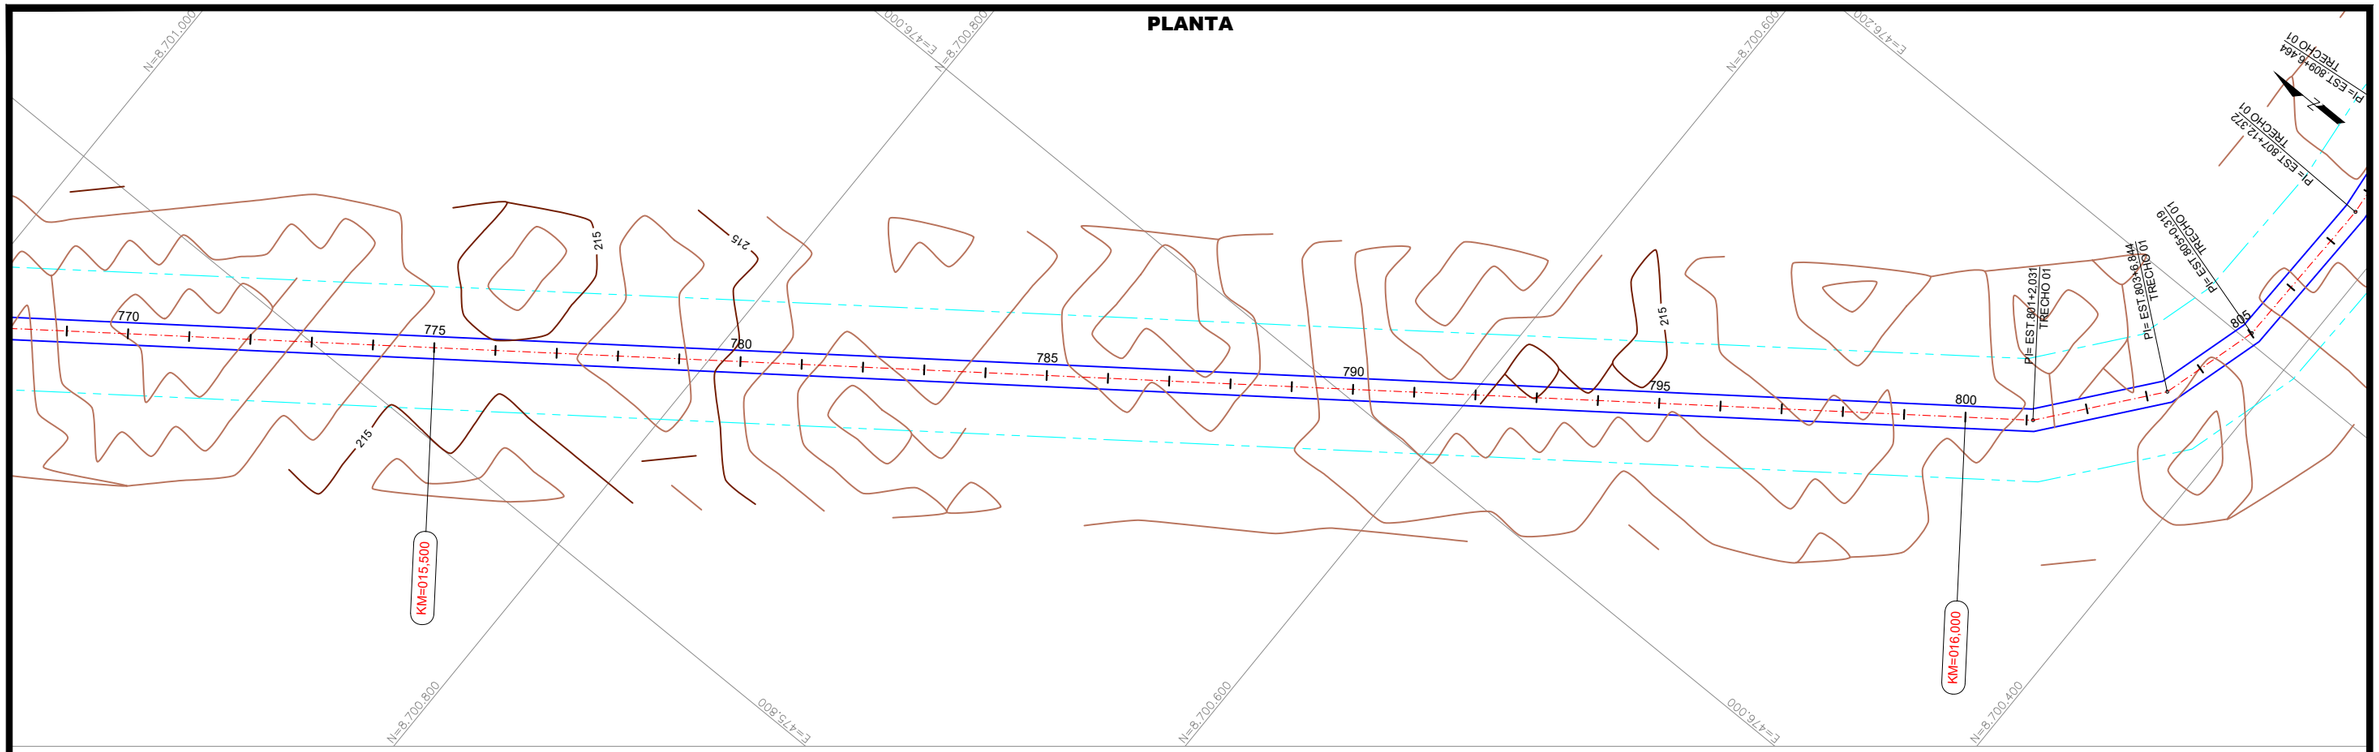

PLANTA

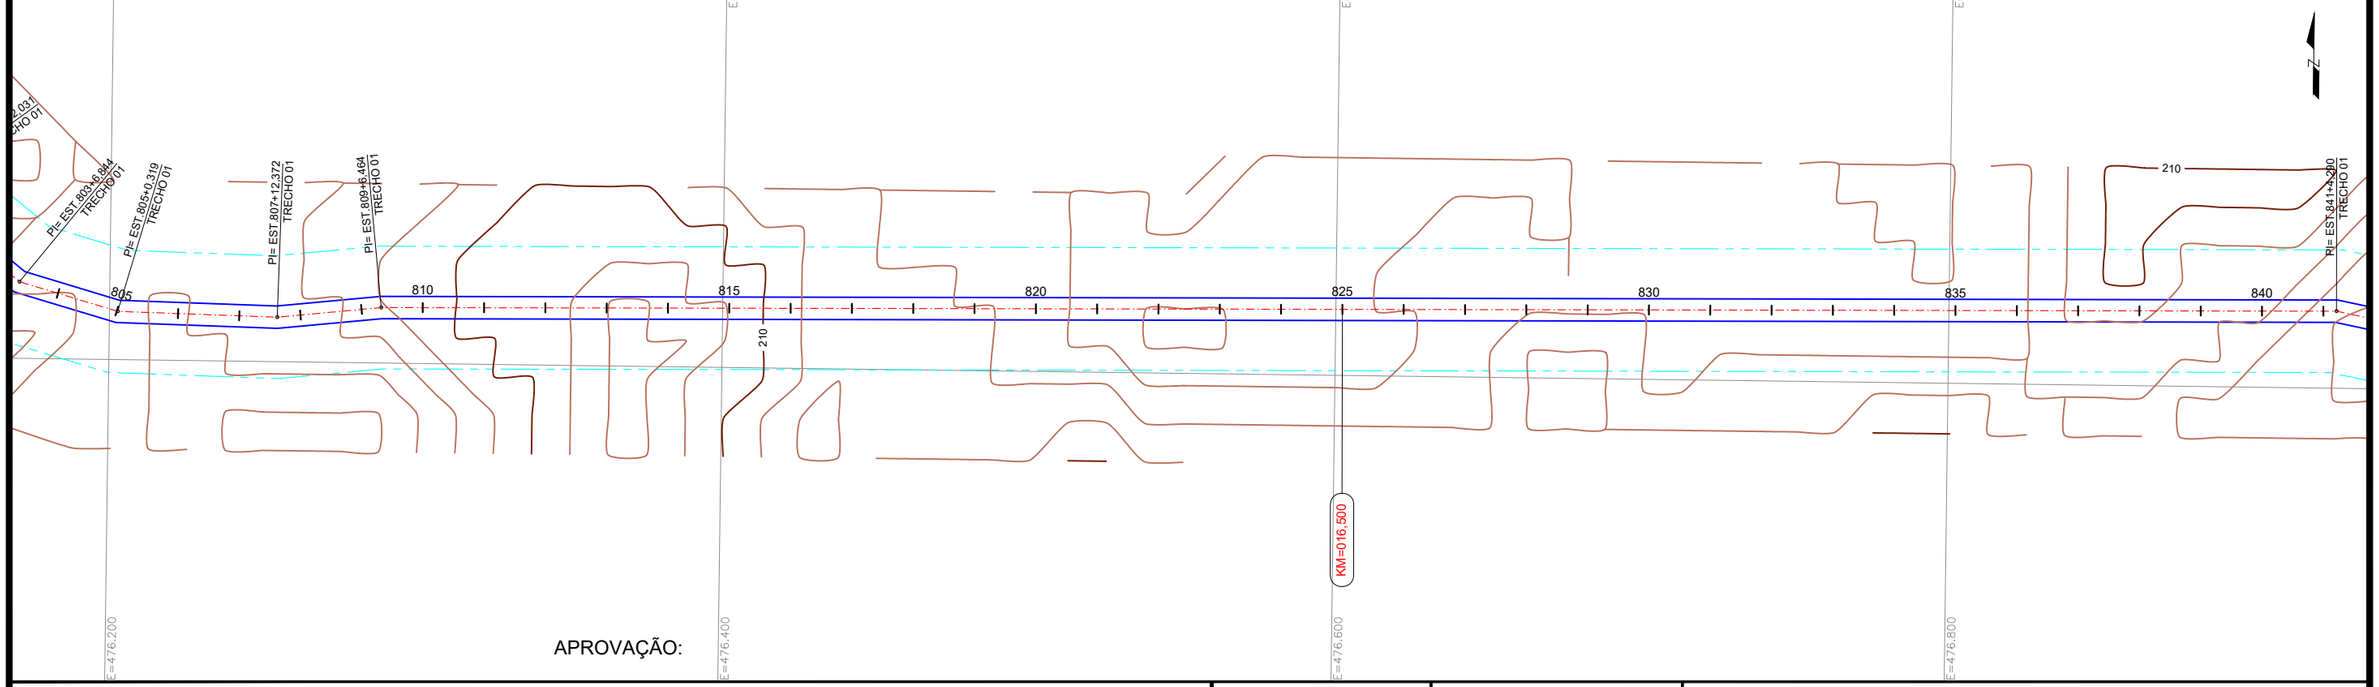

APROVAÇÃO:

P.M. de São Fêlix do Araguaia

Responsável Técnico P.M. São Fêlix do Araguaia

LUIS FLAVIO DE SOUSA PRADO:78583713120

Assinado de forma digital por LUIS FLAVIO DE SOUSA PRADO:78583713120
Dados: 2024.11.25 10:19:49 -03'00'

Responsável Técnico Projetista

CONVENÇÕES:

- FAIXA DE DOMÍNIO
- BORDOS VIA EXISTENTE
- CERCA PROJETADA
- CERCA EXISTENTE/ A REMOVER
- DESVIOS

RTA ENGENHEIROS CONSULTORES

GOVERNO MUNICIPAL SÃO FÉLIX DO ARAGUAIA-MT O PROGRESSO CONTINUA ADM. 2021-2024


PROJETO BÁSICO DE ENGENHARIA

RODOVIA:	TRECHO:
VICINAIS	DIVERSOS TRECHOS - MUNICÍPIO DE SÃO FELIX DO ARAGUAIA
EXTENSÃO: 45,4 Km	SUBTRECHO: TRECHO 01 - EST. 0+0,00 A 2600+3,188


PROJETO GEOMÉTRICO

PROJETO:	DATA:	ESCALA:	FOLHA:
PLANTA	OUTUBRO / 2024	H=1:2000	PG-012

PLANTA

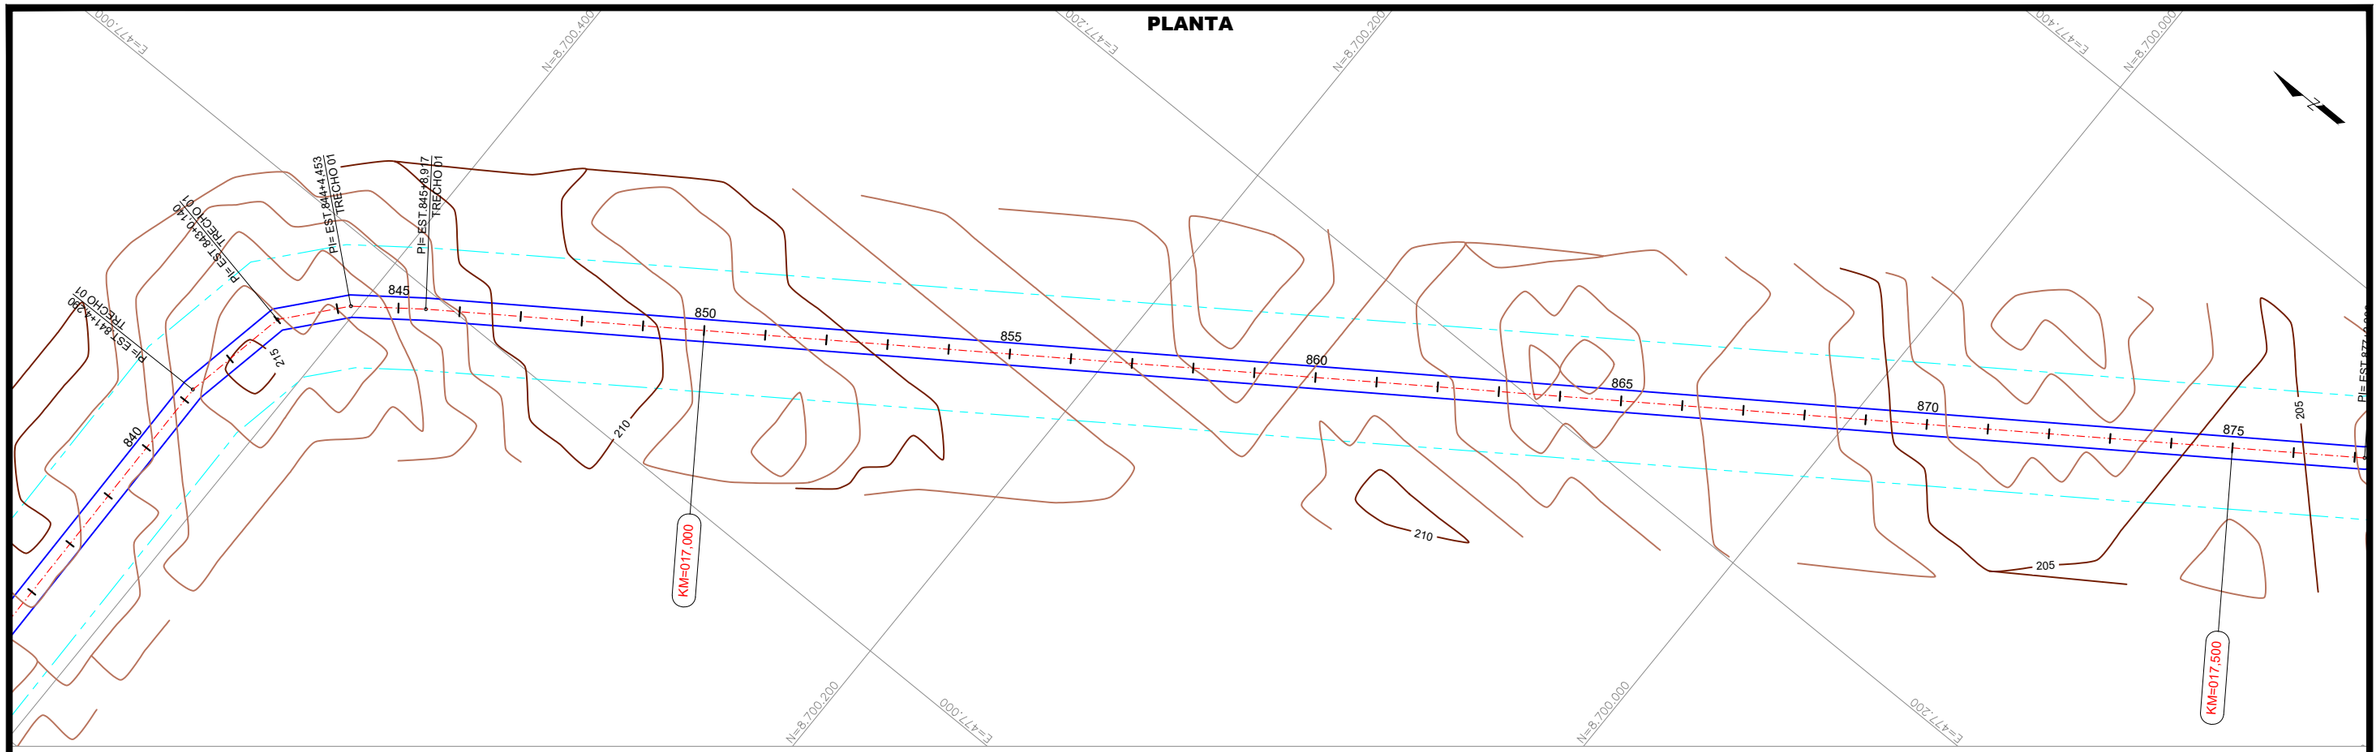

PLANTA

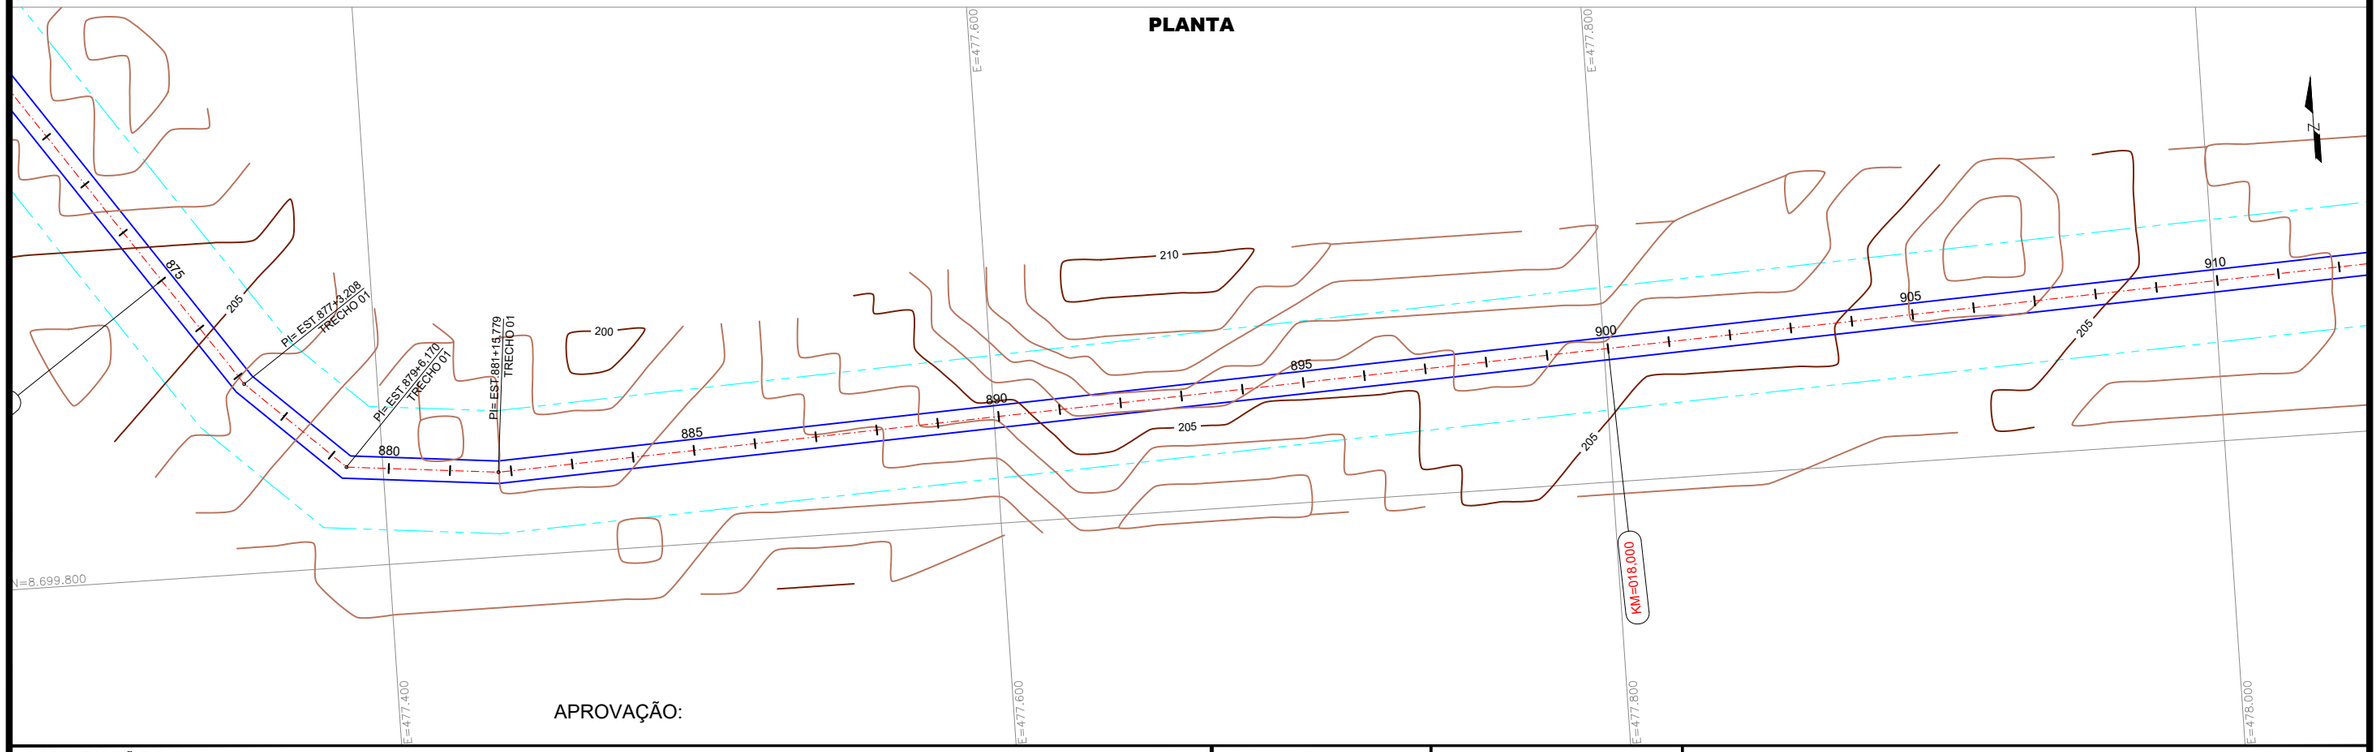

APROVAÇÃO:

P.M. de São Fêlix do Araguaia

Responsável Técnico P.M. São Fêlix do Araguaia

Responsável Técnico Projetista

LUIS FLAVIO DE SOUSA PRADO:78583713120

Assinado de forma digital por LUIS FLAVIO DE SOUSA PRADO:78583713120
Dados: 2024.11.25 10:20:26 -03'00'

CONVENÇÕES:

- FAIXA DE DOMÍNIO
- BORDOS VIA EXISTENTE
- CERCA PROJETADA
- CERCA EXISTENTE/ A REMOVER
- DESVIOS

RTA ENGENHEIROS CONSULTORES

GOVERNO MUNICIPAL SÃO FÉLIX DO ARAGUAIA-MT O PROGRESSO CONTINUA ADM. 2021-2024


PROJETO BÁSICO DE ENGENHARIA

RODOVIA:	TRECHO:
VICINAIS	DIVERSOS TRECHOS - MUNICÍPIO DE SÃO FELIX DO ARAGUAIA
EXTENSÃO: 45,4 Km	SUBTRECHO: TRECHO 01 - EST. 0+0,00 A 2600+3,188


PROJETO GEOMÉTRICO

PROJETO:	DATA:	ESCALA:	FOLHA:
PLANTA	OUTUBRO / 2024	H=1:2000	PG-013

PLANTA

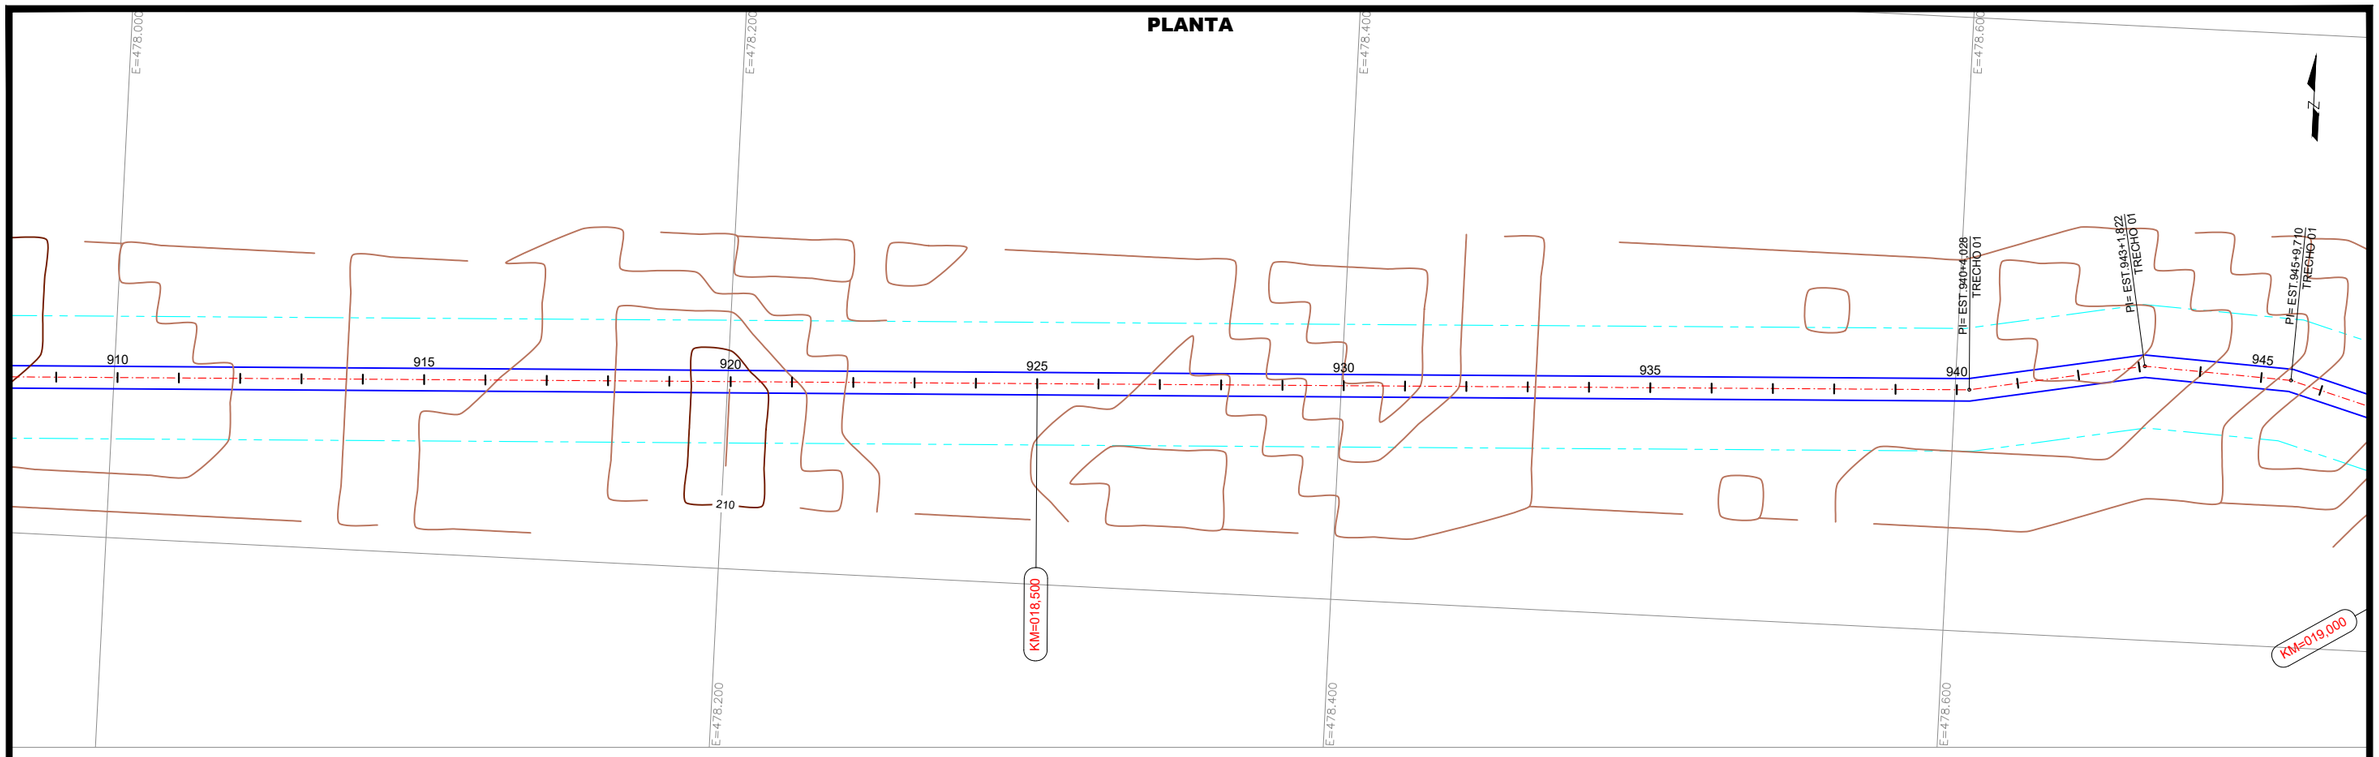

PLANTA

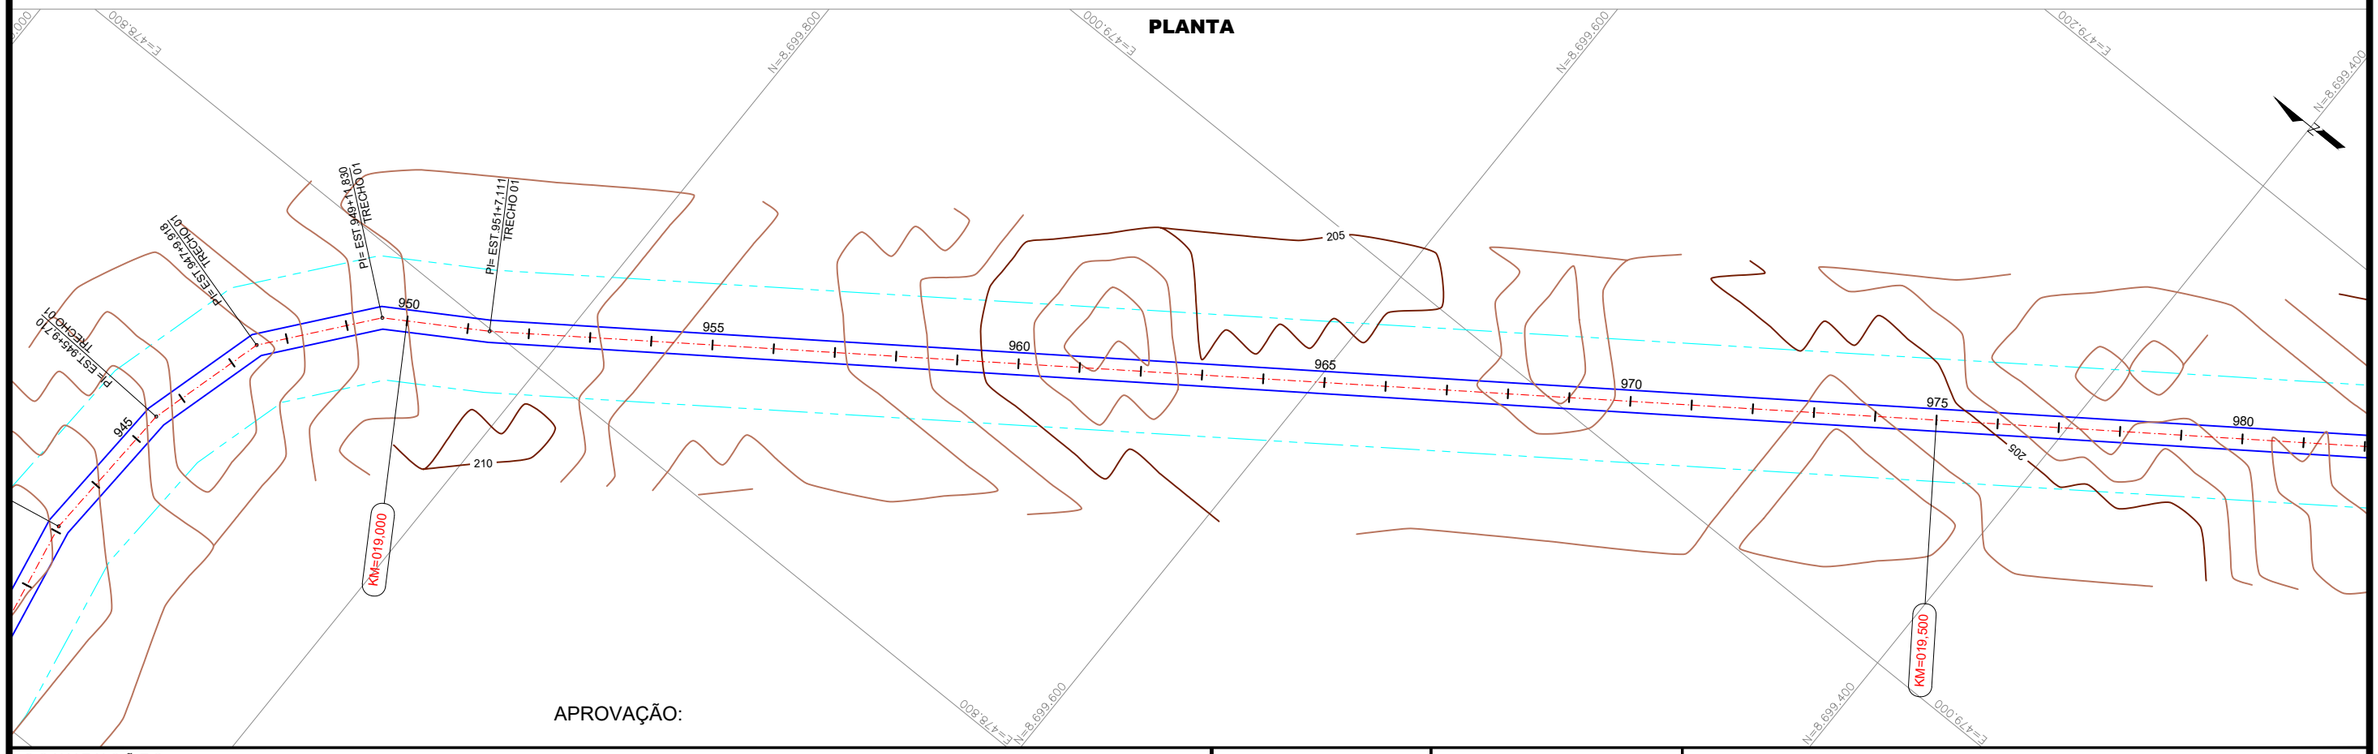

APROVAÇÃO:

P.M. de São Fêlix do Araguaia

Responsável Técnico P.M. São Fêlix do Araguaia

Responsável Técnico Projetista

LUIS FLAVIO DE SOUSA PRADO:78583713120

Assinado de forma digital por LUIS FLAVIO DE SOUSA PRADO:78583713120
Dados: 2024.11.25 10:21:12 -03'00'

CONVENÇÕES:

- FAIXA DE DOMÍNIO
- BORDOS VIA EXISTENTE
- CERCA PROJETADA
- CERCA EXISTENTE/ A REMOVER
- DESVIOS

RTA ENGENHEIROS CONSULTORES

GOVERNO MUNICIPAL SÃO FÉLIX DO ARAGUAIA-MT
O PROGRESSO CONTINUA
ADM. 2021-2024


PROJETO BÁSICO DE ENGENHARIA

RODOVIA: VICINAIS	TRECHO: DIVERSOS TRECHOS - MUNICÍPIO DE SÃO FELIX DO ARAGUAIA
EXTENSÃO: 45,4 Km	SUBTRECHO: TRECHO 01 - EST. 0+0,00 A 2600+3,188


PROJETO GEOMÉTRICO

PROJETO: PLANTA	DATA: OUTUBRO / 2024	ESCALA: H=1:2000	FOLHA: PG-014

PLANTA

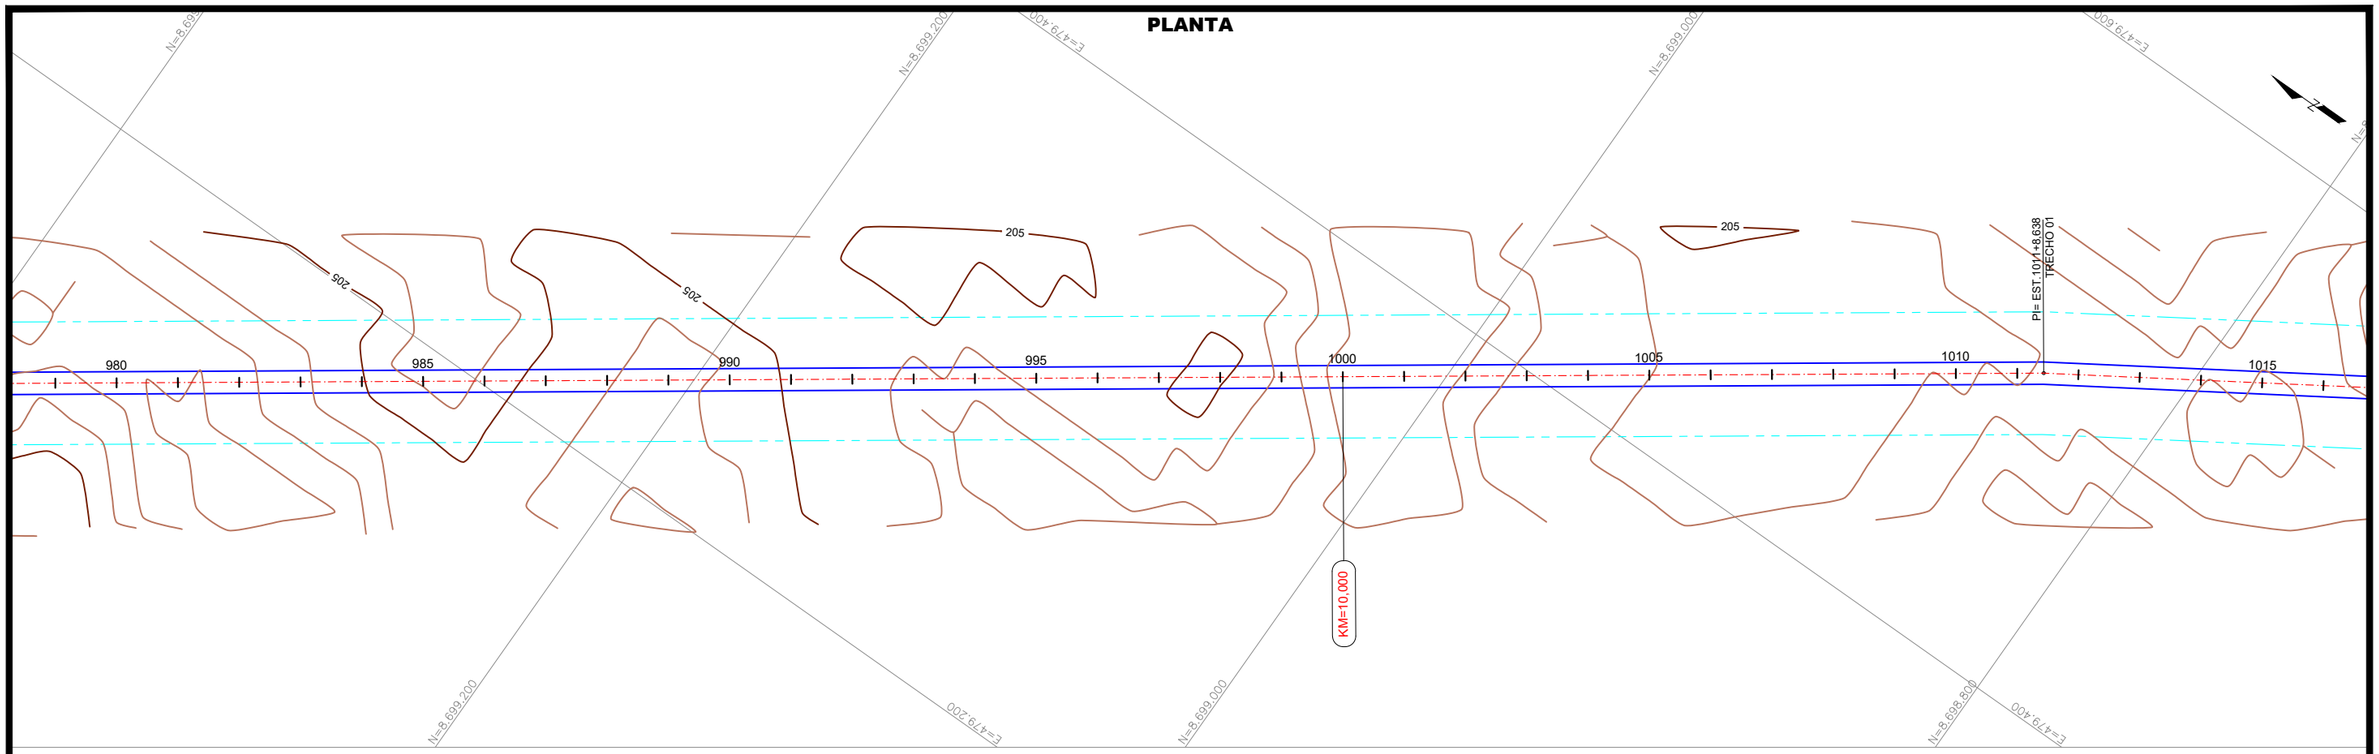

PLANTA

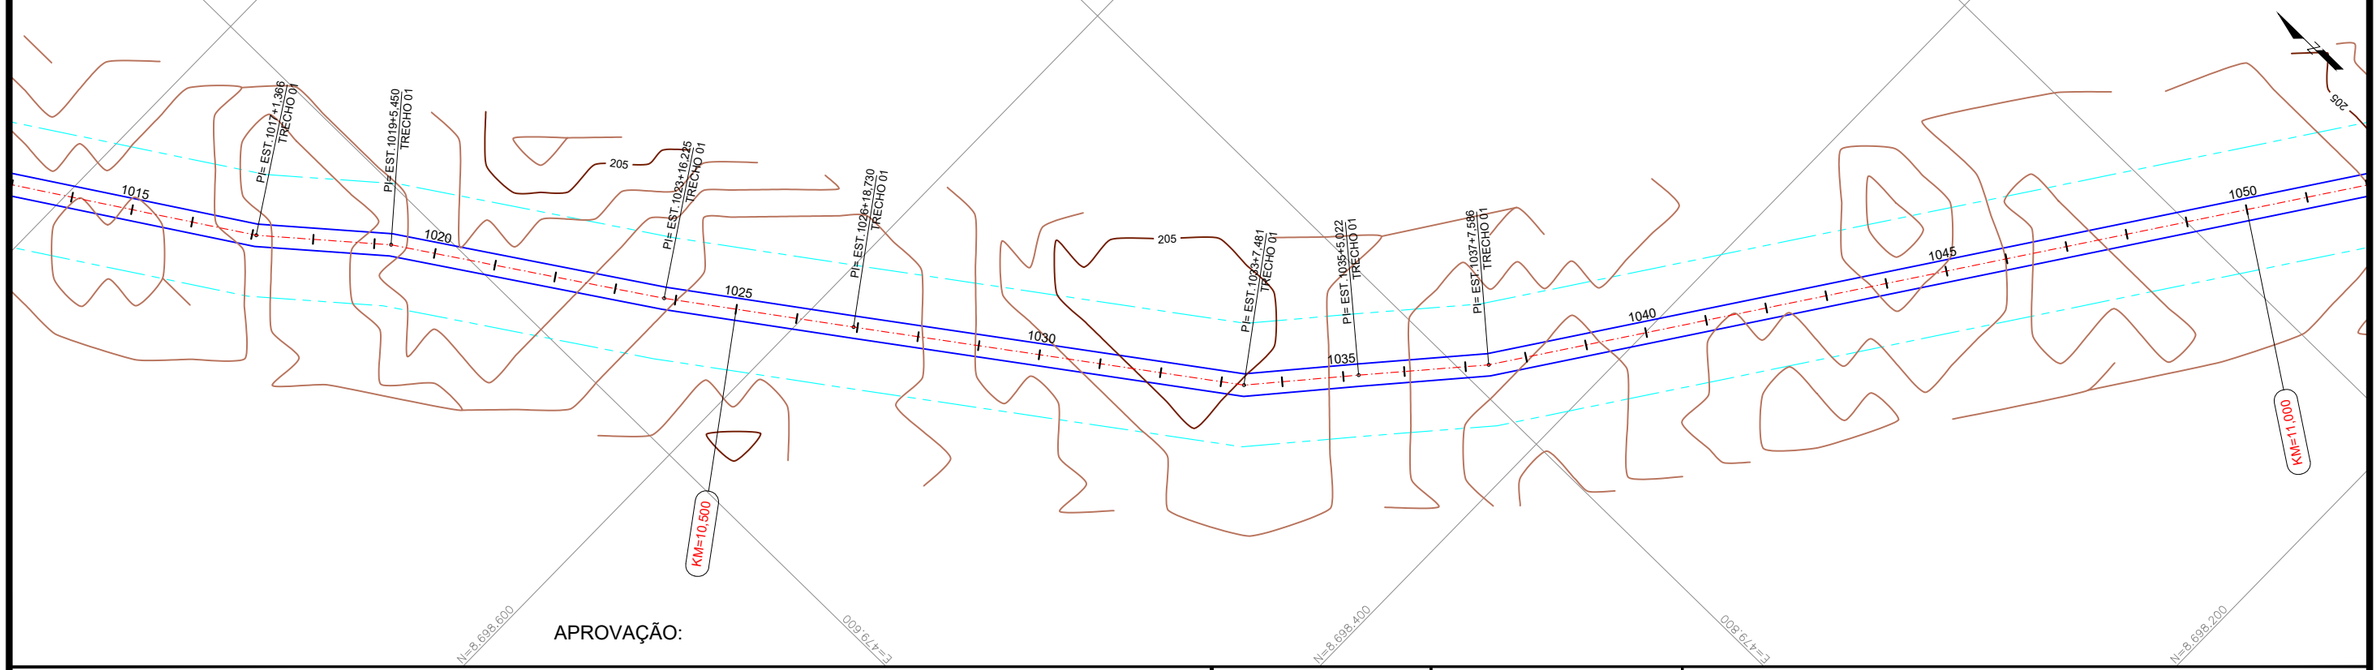

APROVAÇÃO:

P.M. de São Fêlix do Araguaia

Responsável Técnico P.M. São Fêlix do Araguaia

Responsável Técnico Projetista

LUIS FLAVIO DE SOUSA PRADO:78583713120

Assinado de forma digital por LUIS FLAVIO DE SOUSA PRADO:78583713120
Dados: 2024.11.25 10:21:54 -03'00'

CONVENÇÕES:

- FAIXA DE DOMÍNIO
- BORDOS VIA EXISTENTE
- CERCA PROJETADA
- CERCA EXISTENTE/ A REMOVER
- DESVIOS

RTA ENGENHEIROS CONSULTORES

GOVERNO MUNICIPAL
SÃO FÉLIX DO ARAGUAIA-MT
O PROGRESSO CONTINUA
ADM. 2021-2024


PROJETO BÁSICO DE ENGENHARIA

RODOVIA:	TRECHO:
VICINAIS	DIVERSOS TRECHOS - MUNICÍPIO DE SÃO FELIX DO ARAGUAIA
EXTENSÃO: 45,4 Km	SUBTRECHO: TRECHO 01 - EST. 0+0,00 A 2600+3,188


PROJETO GEOMÉTRICO

PROJETO:	DATA:	ESCALA:	FOLHA:
PLANTA	OUTUBRO / 2024	H=1:2000	PG-015

PLANTA

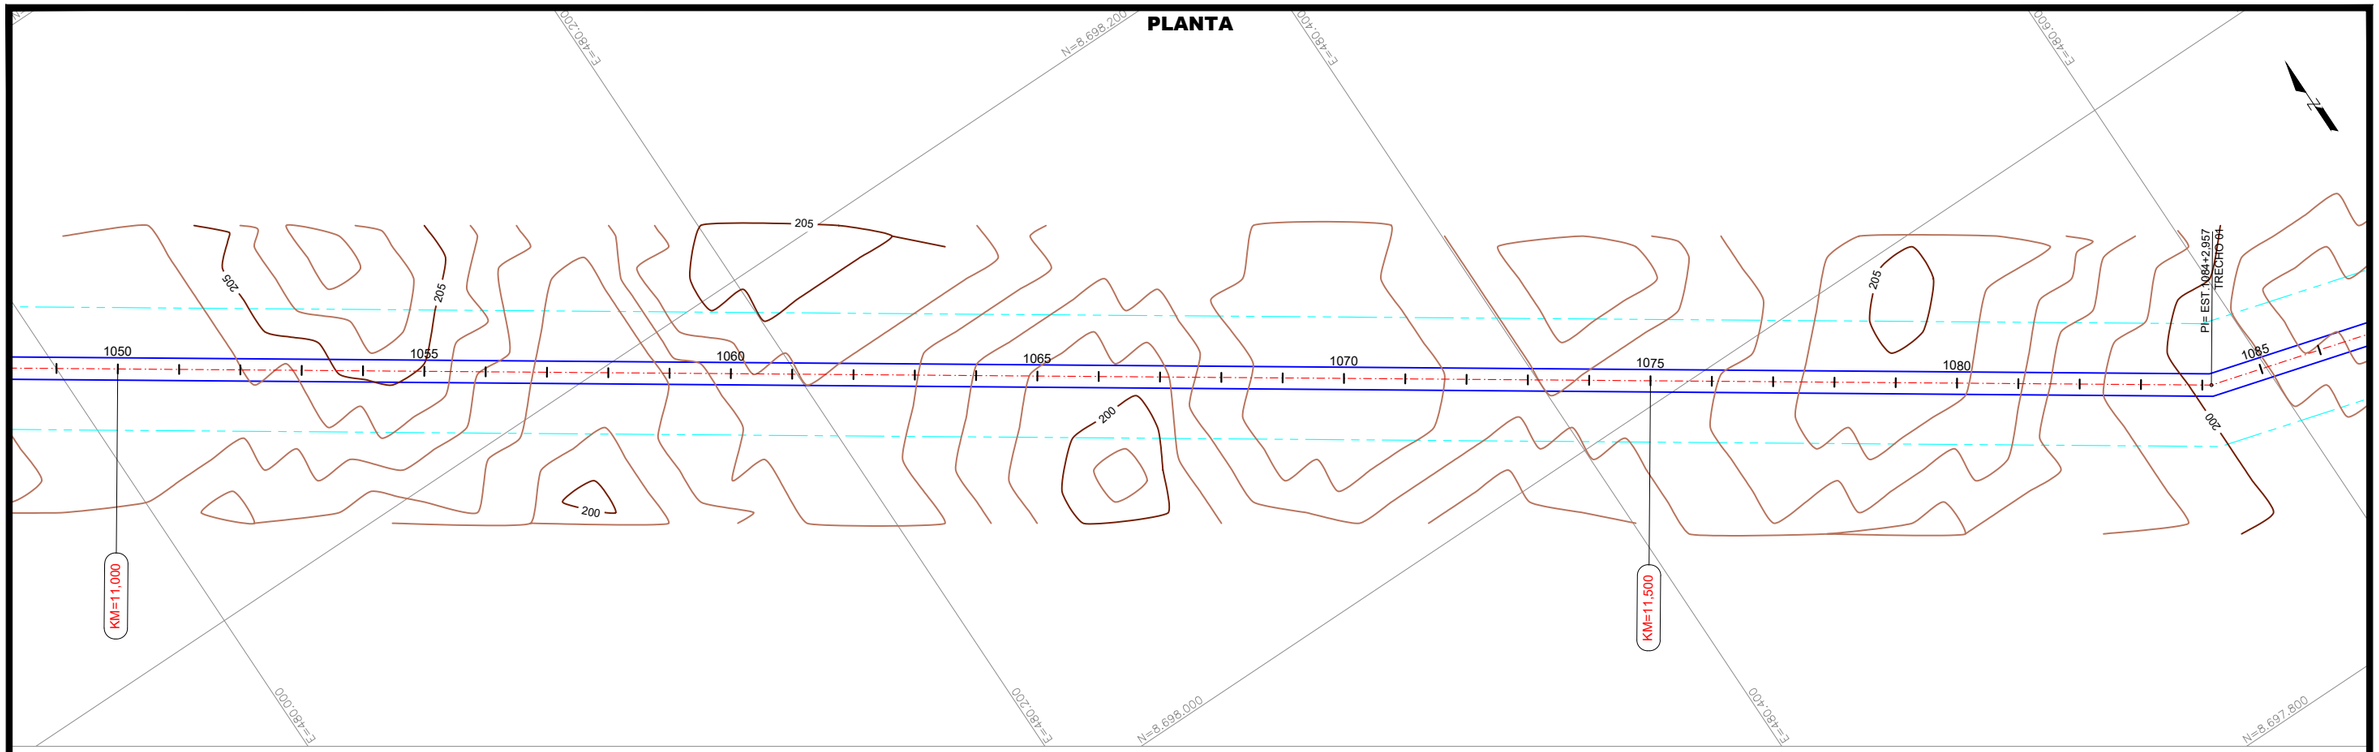

PLANTA

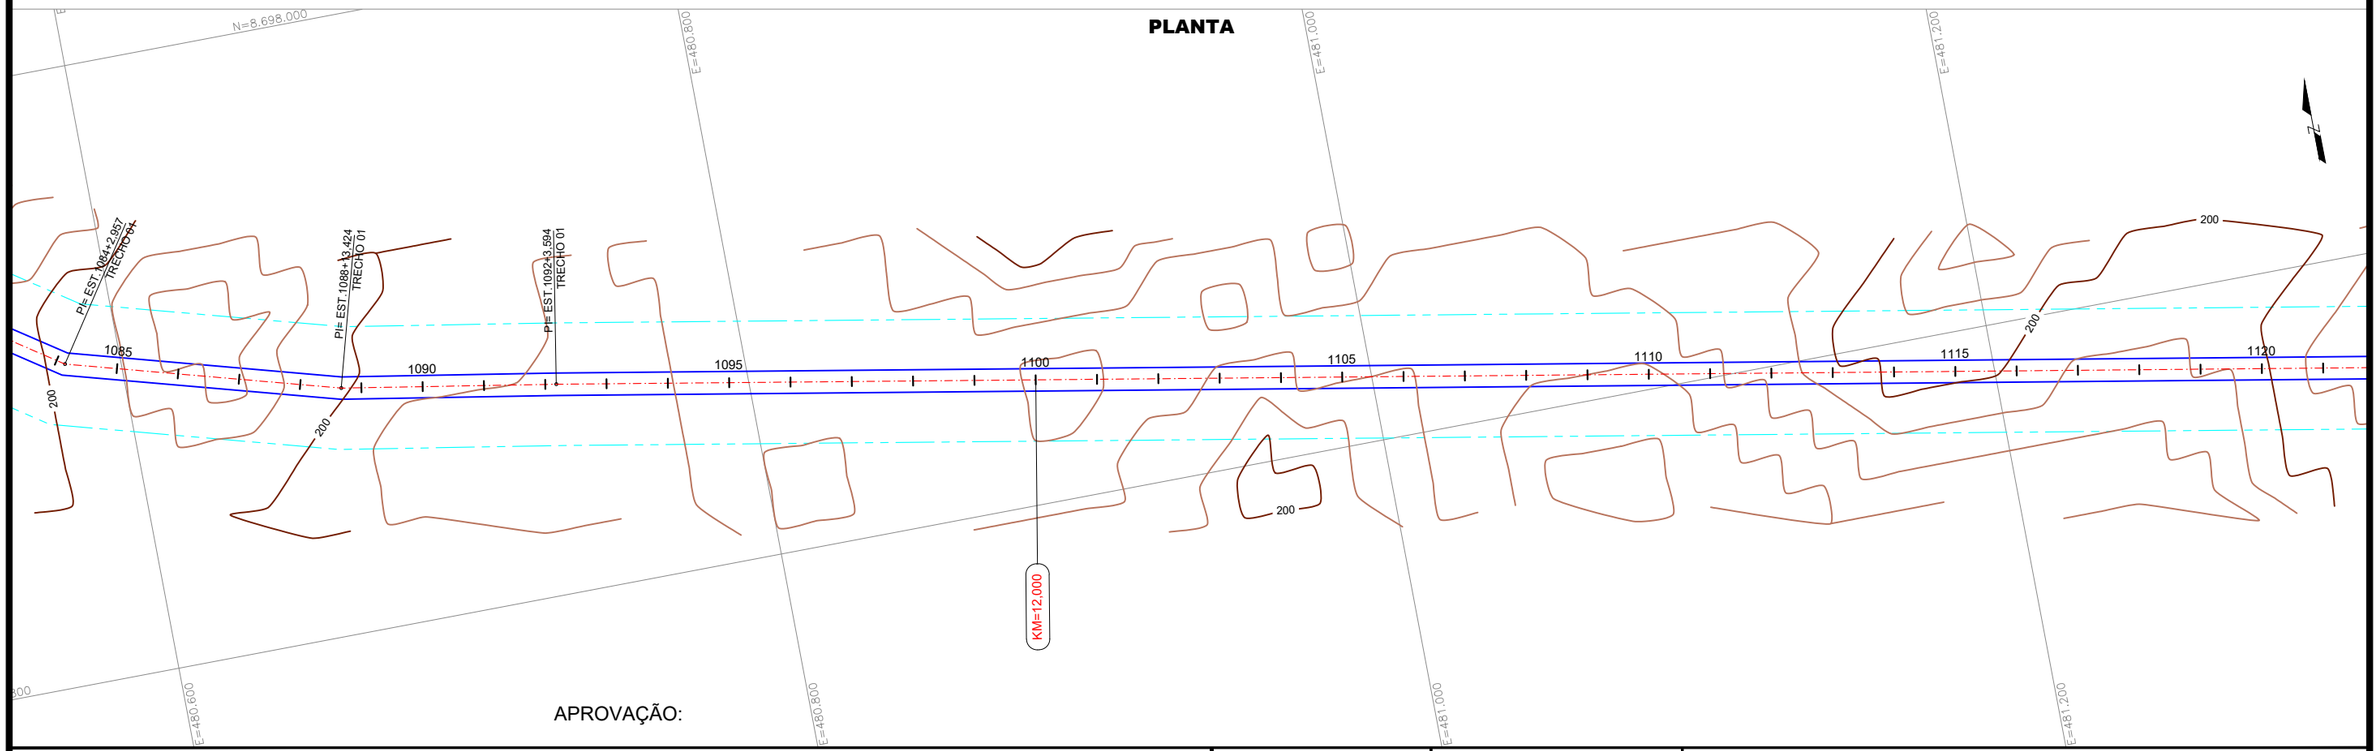

APROVAÇÃO:

P.M. de São Fêlix do Araguaia

Responsável Técnico P.M. São Fêlix do Araguaia

LUIS FLAVIO DE SOUSA PRADO:78583713120
Assinado de forma digital por LUIS FLAVIO DE SOUSA PRADO:78583713120
Dados: 2024.11.25 10:22:41 -03'00'

Responsável Técnico Projetista

CONVENÇÕES:

- FAIXA DE DOMÍNIO
- BORDOS VIA EXISTENTE
- CERCA PROJETADA
- CERCA EXISTENTE/ A REMOVER
- DESVIOS

RTA ENGENHEIROS CONSULTORES

GOVERNO MUNICIPAL SÃO FÉLIX DO ARAGUAIA-MT O PROGRESSO CONTINUA ADM. 2021-2024


PROJETO BÁSICO DE ENGENHARIA

RODOVIA:	TRECHO:
VICINAIS	DIVERSOS TRECHOS - MUNICÍPIO DE SÃO FELIX DO ARAGUAIA
EXTENSÃO: 45,4 Km	SUBTRECHO: TRECHO 01 - EST. 0+0,00 A 2600+3,188


PROJETO GEOMÉTRICO

PROJETO:	DATA:	ESCALA:	FOLHA:
PLANTA	OUTUBRO / 2024	H=1:2000	PG-016

PLANTA

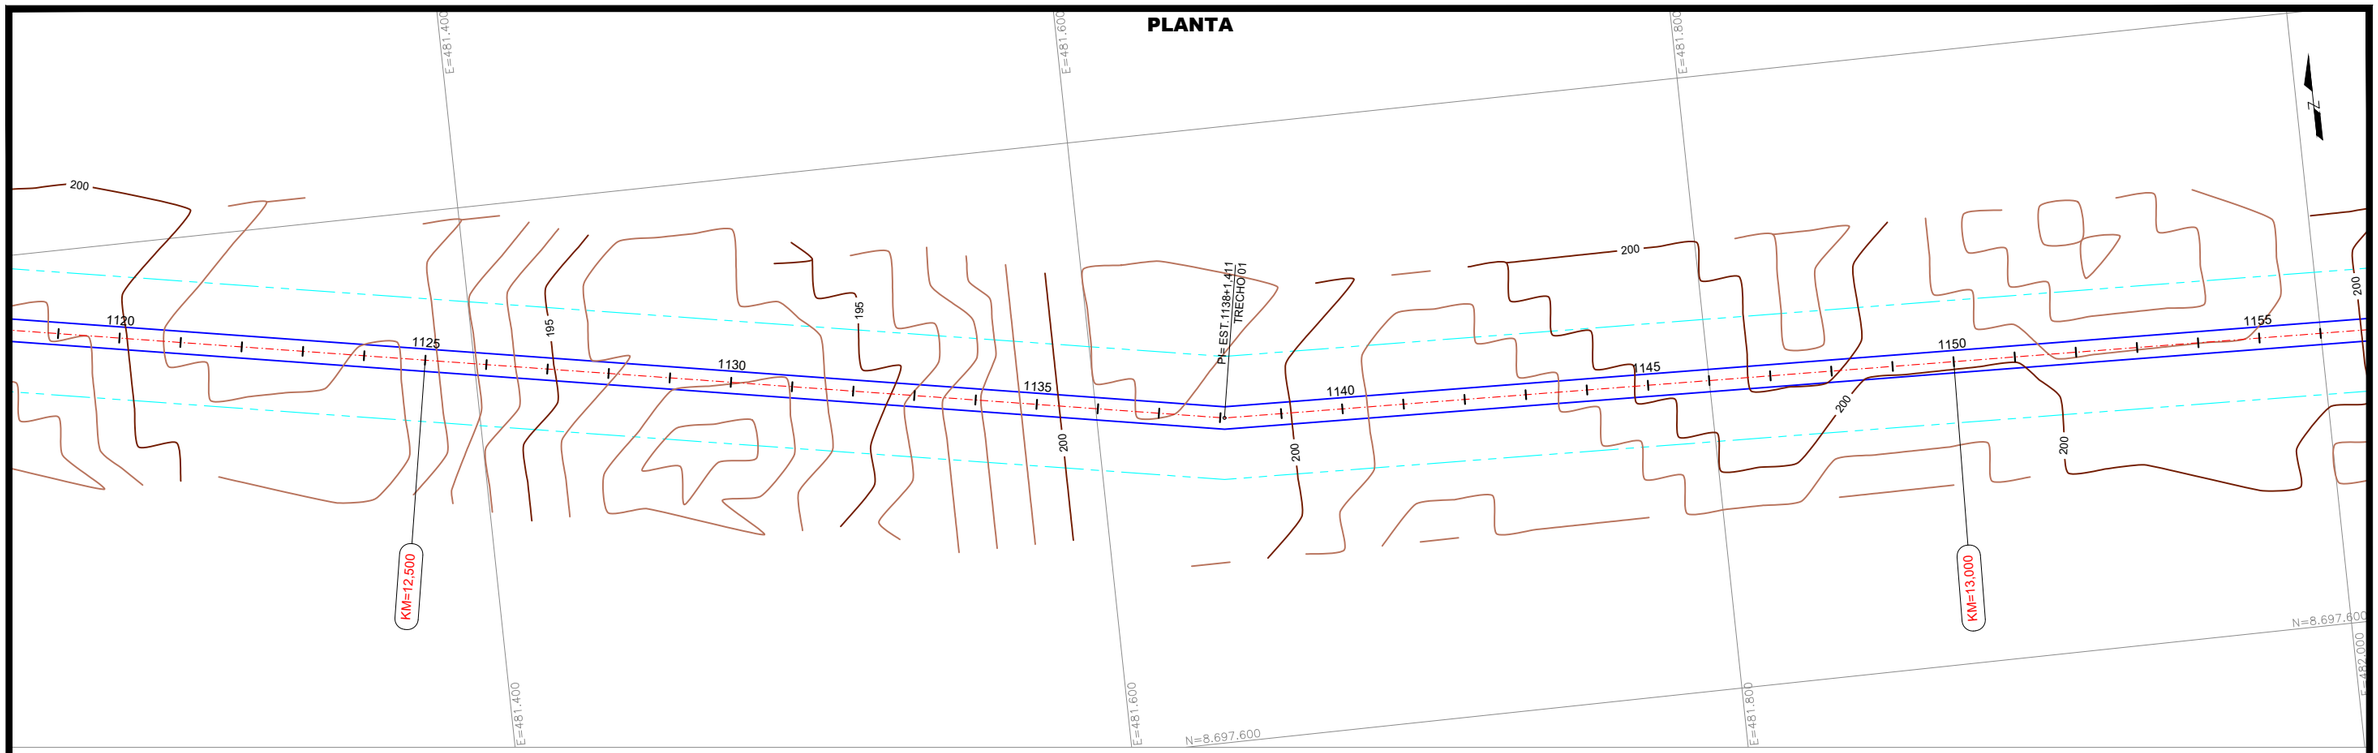

PLANTA

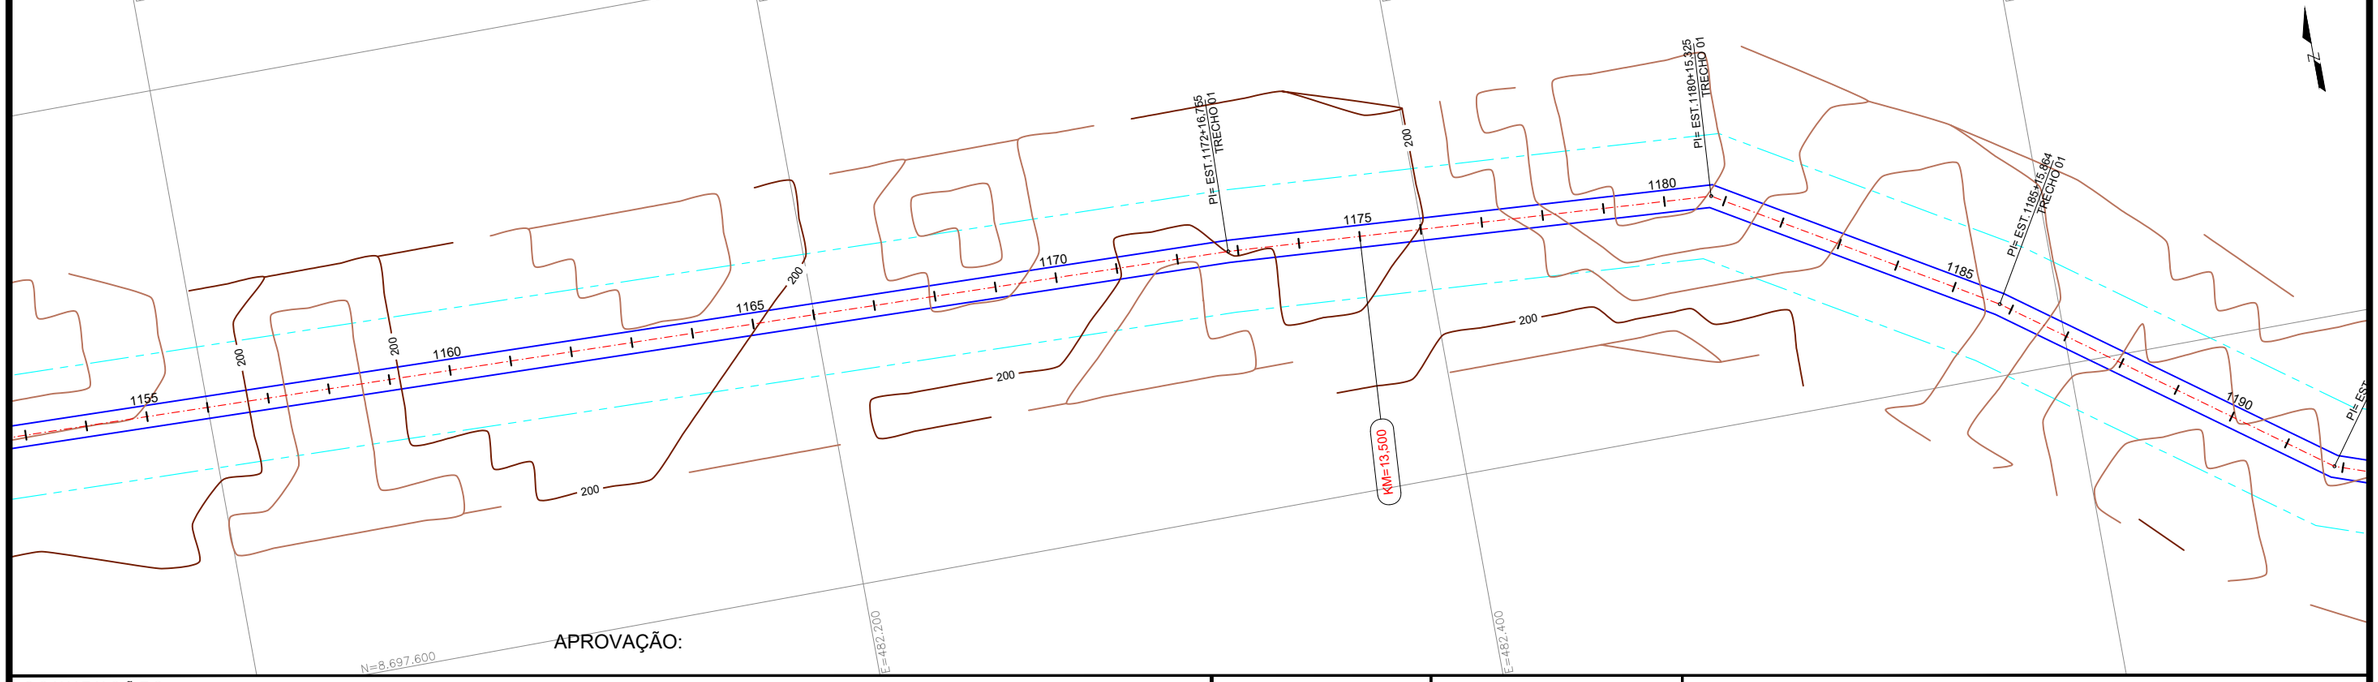

APROVAÇÃO:

P.M. de São Fêlix do Araguaia

Responsável Técnico P.M. São Fêlix do Araguaia

Responsável Técnico Projetista

LUIS FLAVIO DE SOUSA PRADO:78583713120

Assinado de forma digital por LUIS FLAVIO DE SOUSA PRADO:78583713120
Dados: 2024.11.25 10:23:24 -03'00'

CONVENÇÕES:

- FAIXA DE DOMÍNIO
- BORDOS VIA EXISTENTE
- CERCA PROJETADA
- CERCA EXISTENTE/ A REMOVER
- DESVIOS

RTA ENGENHEIROS CONSULTORES

GOVERNO MUNICIPAL SÃO FÉLIX DO ARAGUAIA-MT O PROGRESSO CONTINUA ADM. 2021-2024


PROJETO BÁSICO DE ENGENHARIA

RODOVIA:	TRECHO:
VICINAIS	DIVERSOS TRECHOS - MUNICÍPIO DE SÃO FELIX DO ARAGUAIA
EXTENSÃO: 45,4 Km	SUBTRECHO: TRECHO 01 - EST. 0+0,00 A 2600+3,188


PROJETO GEOMÉTRICO

PROJETO:	DATA:	ESCALA:	FOLHA:
PLANTA	OUTUBRO / 2024	H=1:2000	PG-017

PLANTA

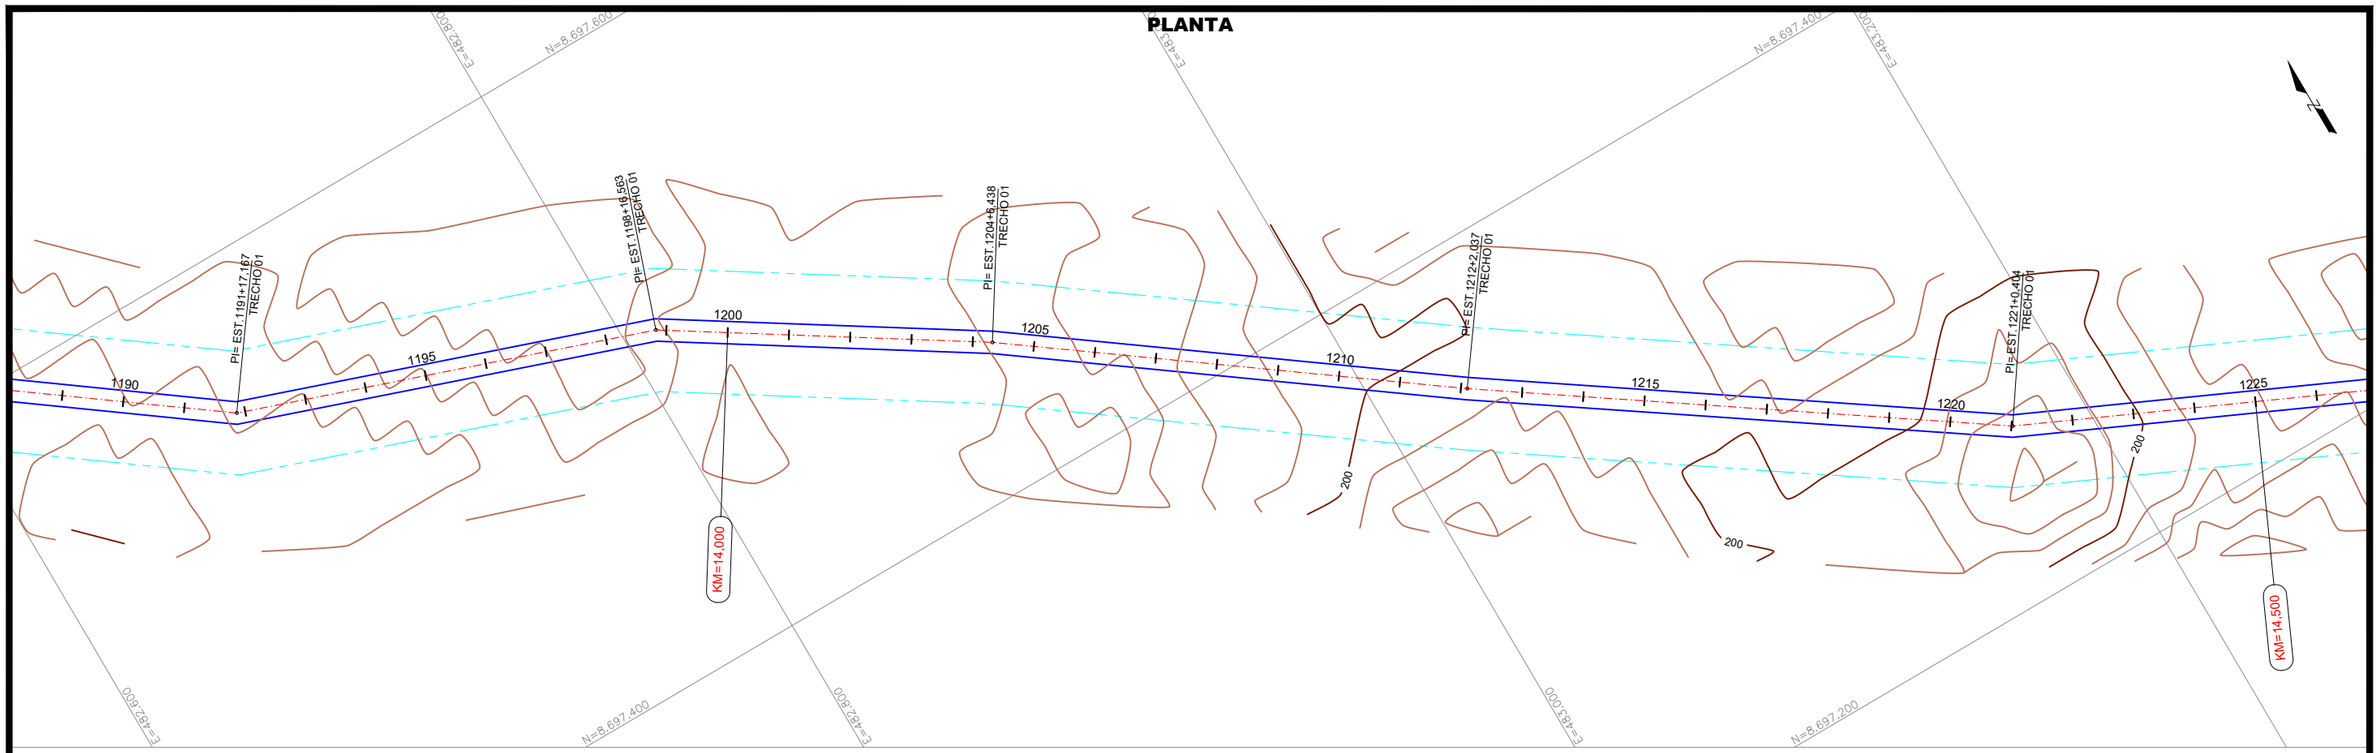

PLANTA

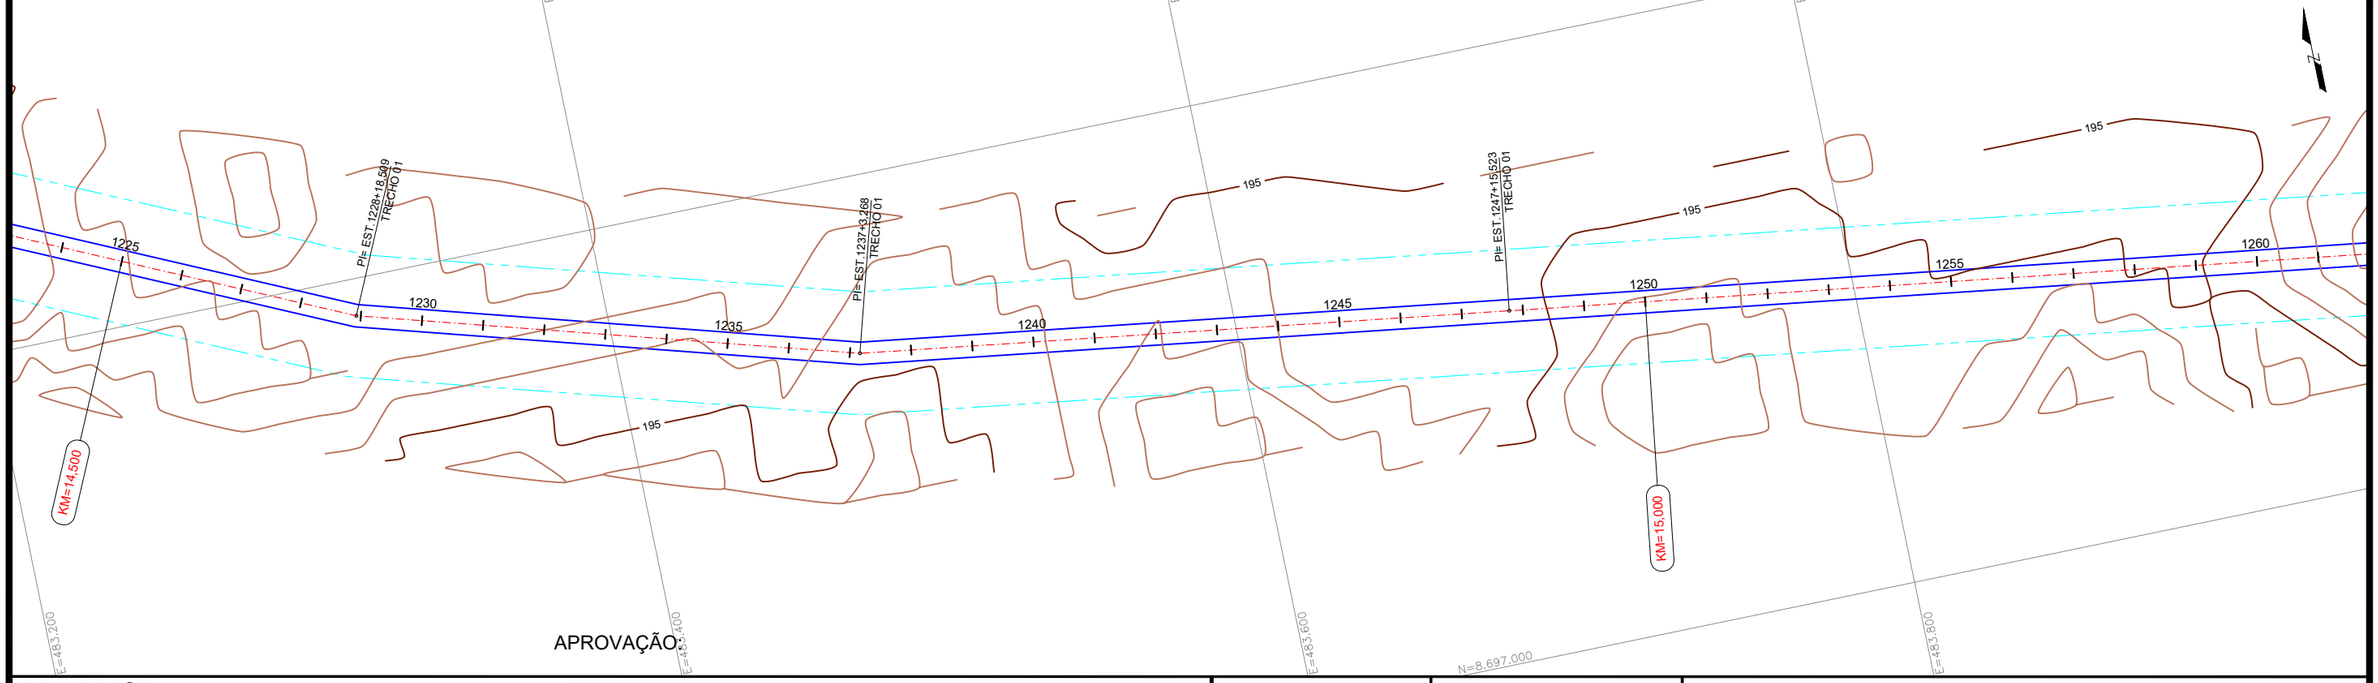

CONVENÇÕES:

- FAIXA DE DOMÍNIO
- BORDOS VIA EXISTENTE
- CERCA PROJETADA
- CERCA EXISTENTE/ A REMOVER
- DESVIOS

APROVAÇÃO:

P.M. de São Fêlix do Araguaia

Responsável Técnico P.M. São Fêlix do Araguaia

Responsável Técnico Projetista

LUIS FLAVIO DE SOUSA PRADO:78583713120

Assinado de forma digital por LUIS FLAVIO DE SOUSA PRADO:78583713120
Dados: 2024.11.25 10:36:52 -03'00'

RTA ENGENHEIROS CONSULTORES

GOVERNO MUNICIPAL SÃO FÉLIX DO ARAGUAIA-MT O PROGRESSO CONTINUA ADM. 2021-2024


PROJETO BÁSICO DE ENGENHARIA

RODOVIA: VICINAIS	TRECHO: DIVERSOS TRECHOS - MUNICÍPIO DE SÃO FELIX DO ARAGUAIA
EXTENSÃO: 45,4 Km	SUBTRECHO: TRECHO 01 - EST. 0+0,00 A 2600+3,188


PROJETO GEOMÉTRICO

PROJETO:	DATA:	ESCALA:	FOLHA:
PLANTA	OUTUBRO / 2024	H=1:2000	PG-018

PLANTA

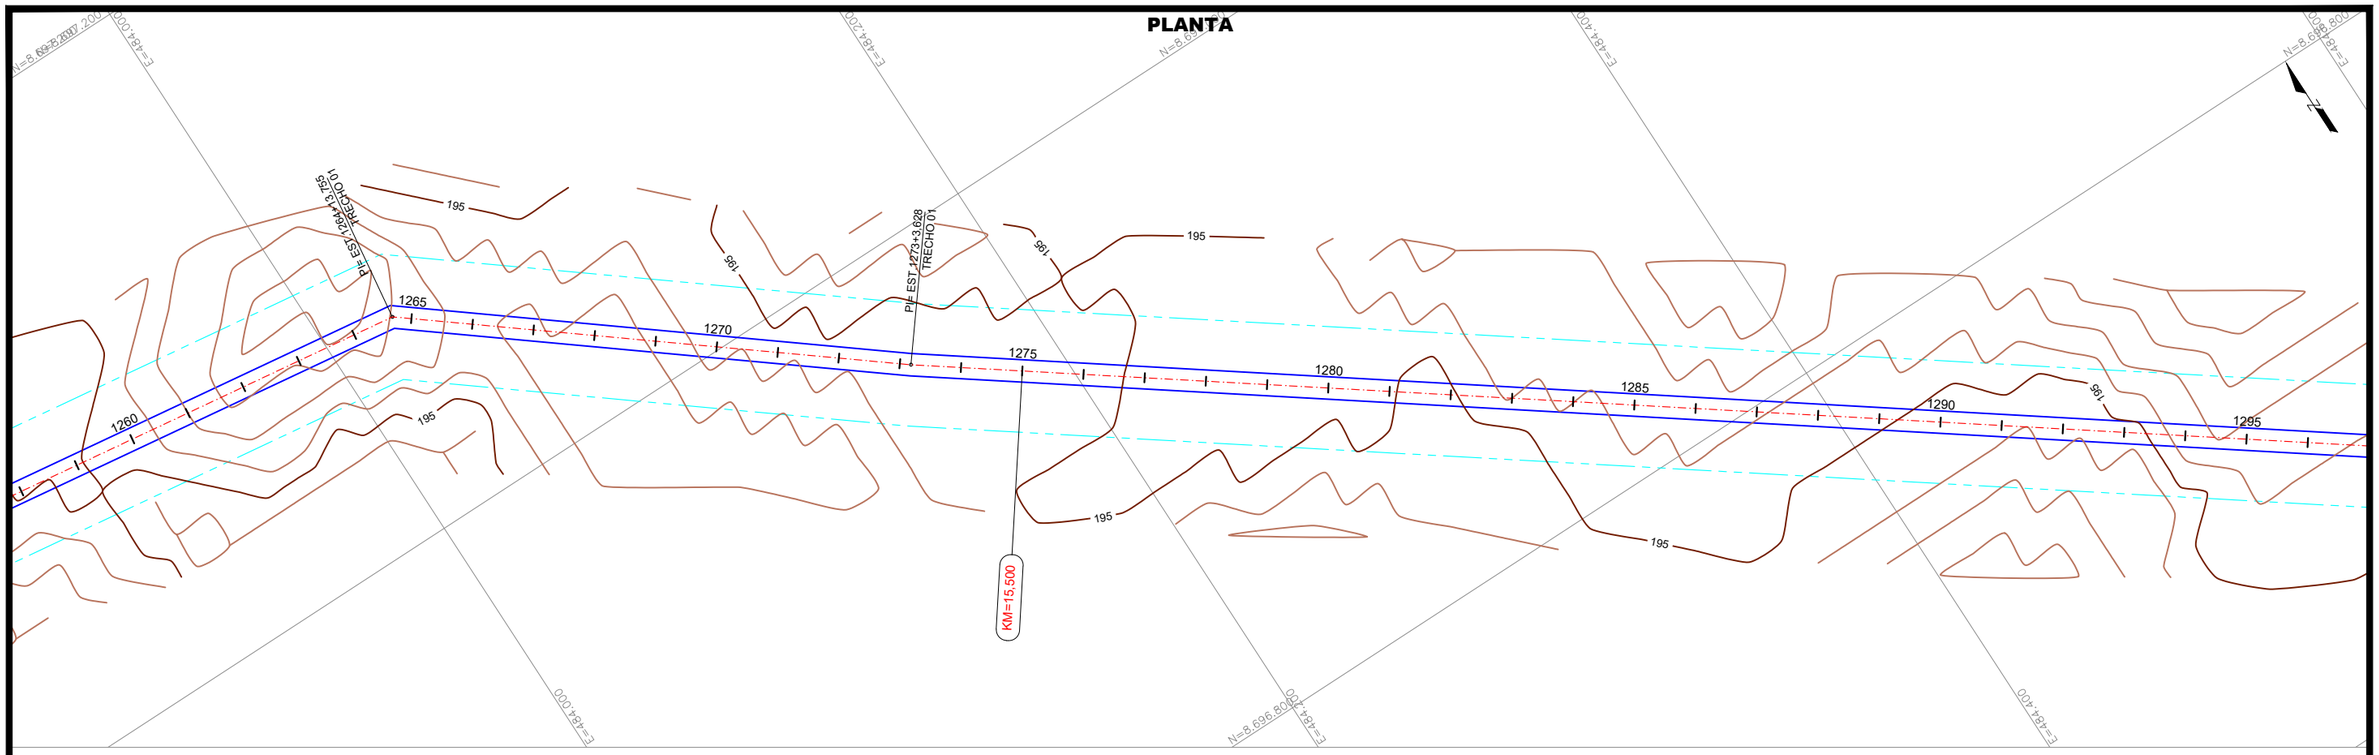

PLANTA

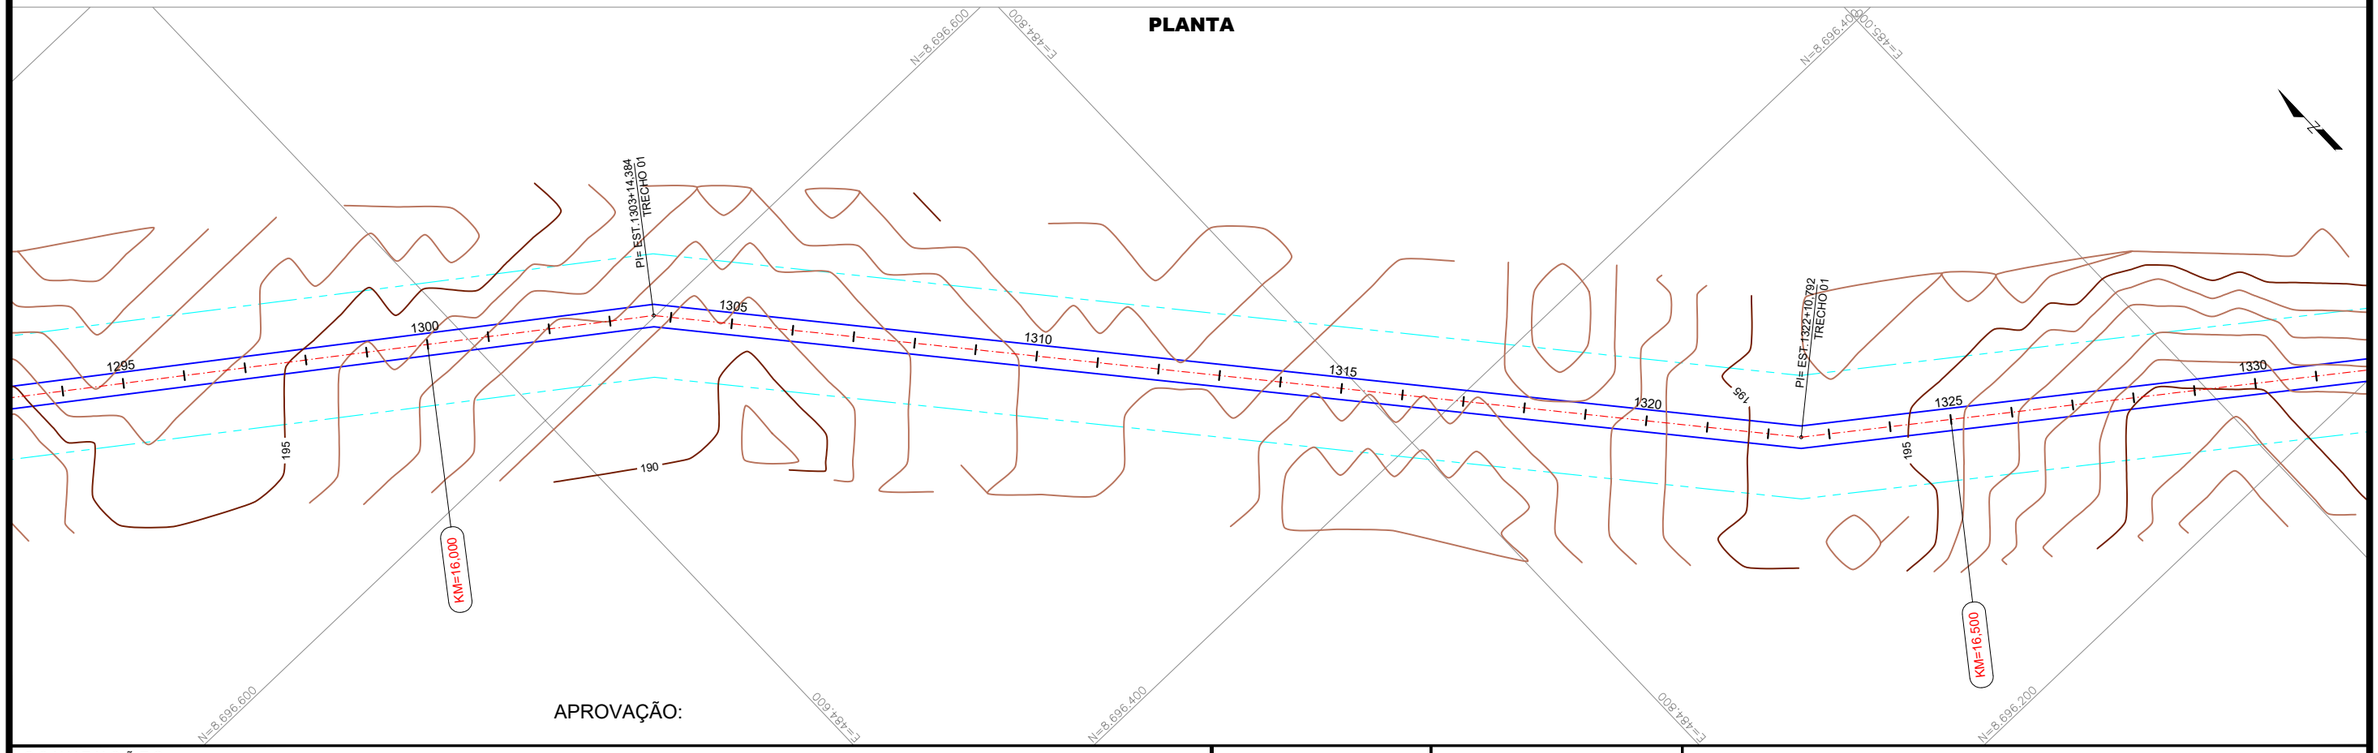

APROVAÇÃO:

P.M. de São Fêlix do Araguaia

Responsável Técnico P.M. São Fêlix do Araguaia

Responsável Técnico Projetista

LUIS FLAVIO DE SOUSA PRADO:78583713120

Assinado de forma digital por LUIS FLAVIO DE SOUSA PRADO:78583713120
Dados: 2024.11.25 10:42:41 -03'00'

CONVENÇÕES:

- FAIXA DE DOMÍNIO
- BORDOS VIA EXISTENTE
- CERCA PROJETADA
- CERCA EXISTENTE/ A REMOVER
- DESVIOS

RTA ENGENHEIROS CONSULTORES

GOVERNO MUNICIPAL SÃO FÉLIX DO ARAGUAIA-MT
O PROGRESSO CONTINUA
ADM. 2021-2024


PROJETO BÁSICO DE ENGENHARIA

RODOVIA: VICINAIS	TRECHO: DIVERSOS TRECHOS - MUNICÍPIO DE SÃO FELIX DO ARAGUAIA
EXTENSÃO: 45,4 Km	SUBTRECHO: TRECHO 01 - EST. 0+0,00 A 2600+3,188


PROJETO GEOMÉTRICO

PROJETO: PLANTA	DATA: OUTUBRO / 2024	ESCALA: H=1:2000	FOLHA: PG-019

PLANTA

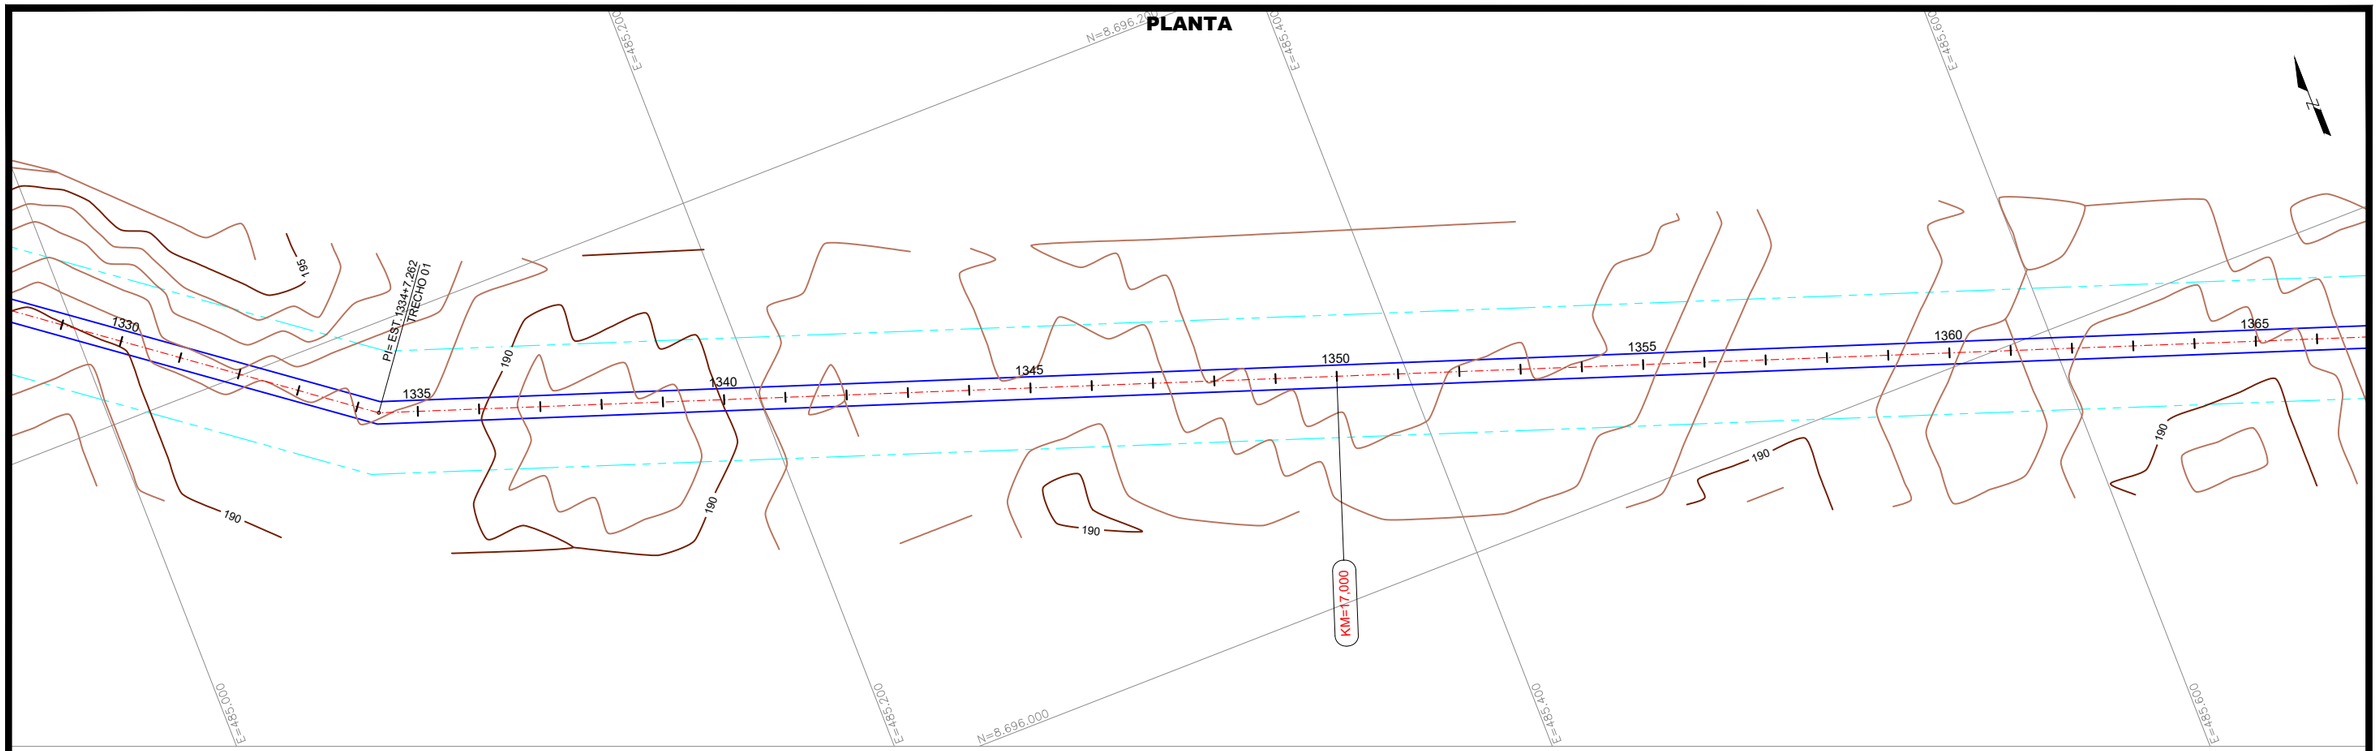

PLANTA

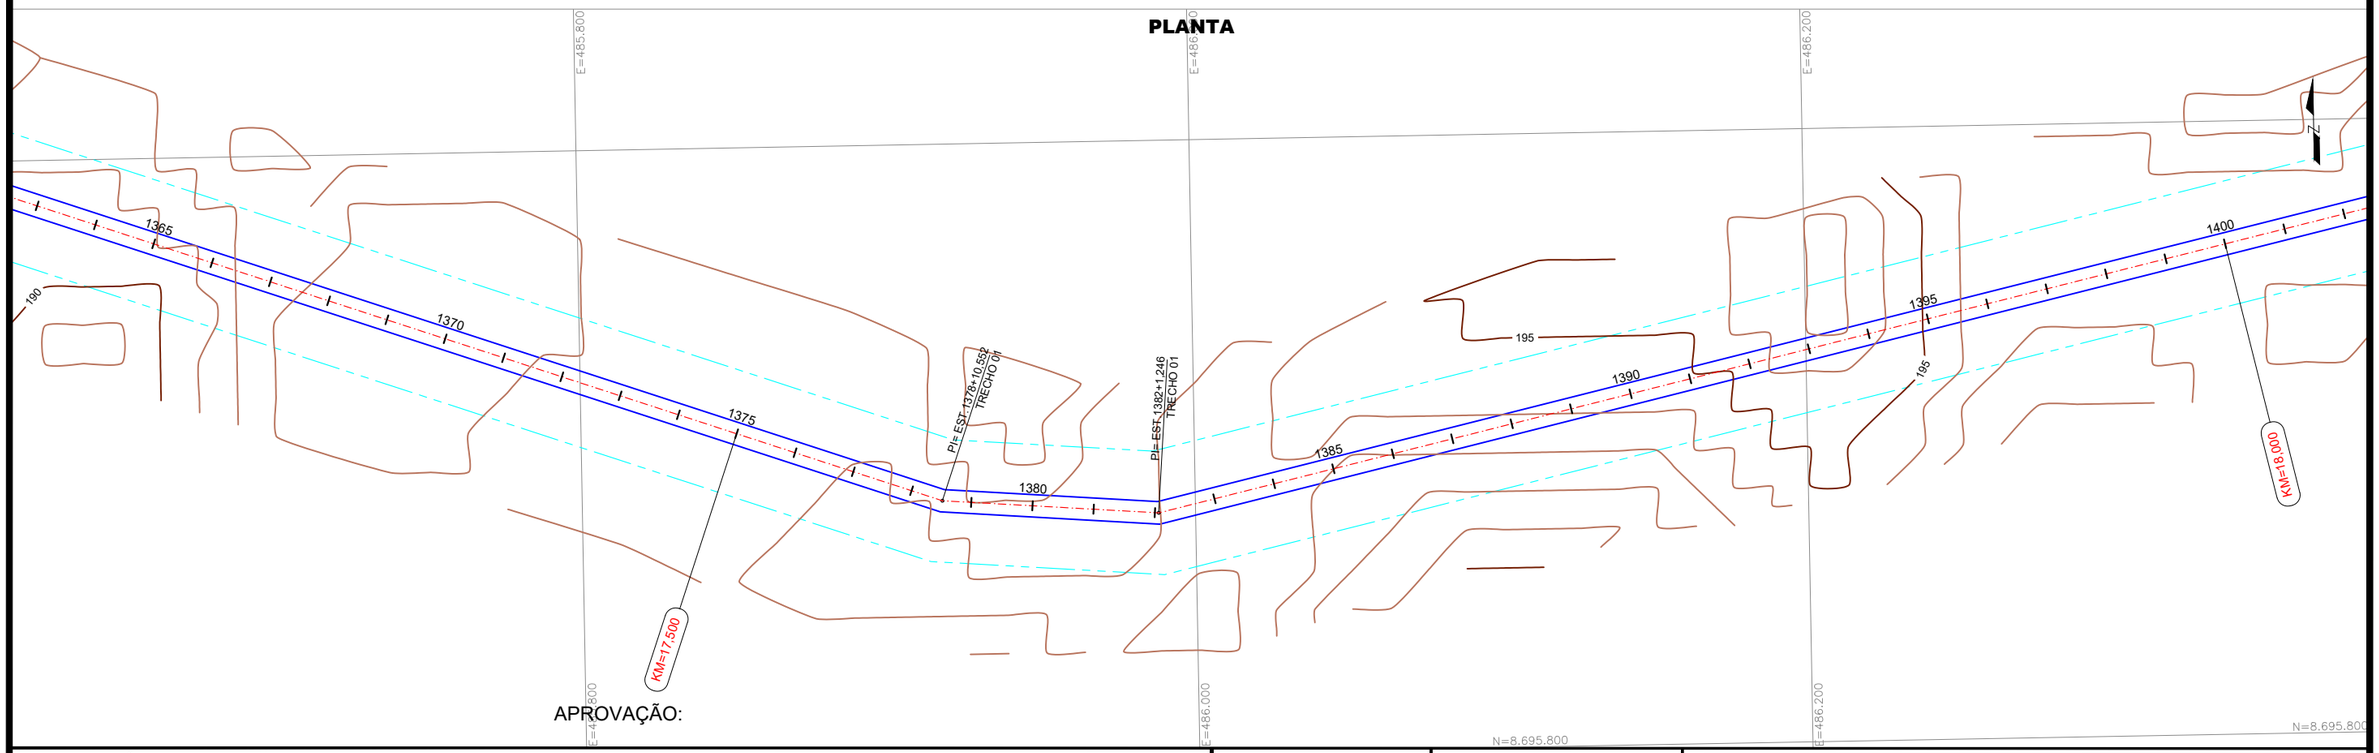

APROVAÇÃO:

P.M. de São Félix do Araguaia

Responsável Técnico P.M. São Félix do Araguaia

Responsável Técnico Projetista

LUIS FLAVIO DE SOUSA PRADO:78583713120

Assinado de forma digital por LUIS FLAVIO DE SOUSA PRADO:78583713120
Dados: 2024.11.25 10:44:07 -03'00'

CONVENÇÕES:

- FAIXA DE DOMÍNIO
- BORDOS VIA EXISTENTE
- CERCA PROJETADA
- CERCA EXISTENTE/ A REMOVER
- DESVIOS

RTA ENGENHEIROS CONSULTORES

GOVERNO MUNICIPAL SÃO FÉLIX DO ARAGUAIA-MT
O PROGRESSO CONTINUA
ADM. 2021-2024


PROJETO BÁSICO DE ENGENHARIA

RODOVIA: VICINAIS	TRECHO: DIVERSOS TRECHOS - MUNICÍPIO DE SÃO FELIX DO ARAGUAIA
EXTENSÃO: 45,4 Km	SUBTRECHO: TRECHO 01 - EST. 0+0,00 A 2600+3,188


PROJETO GEOMÉTRICO

PROJETO: PLANTA	DATA: OUTUBRO / 2024	ESCALA: H=1:2000	FOLHA: PG-020

PLANTA

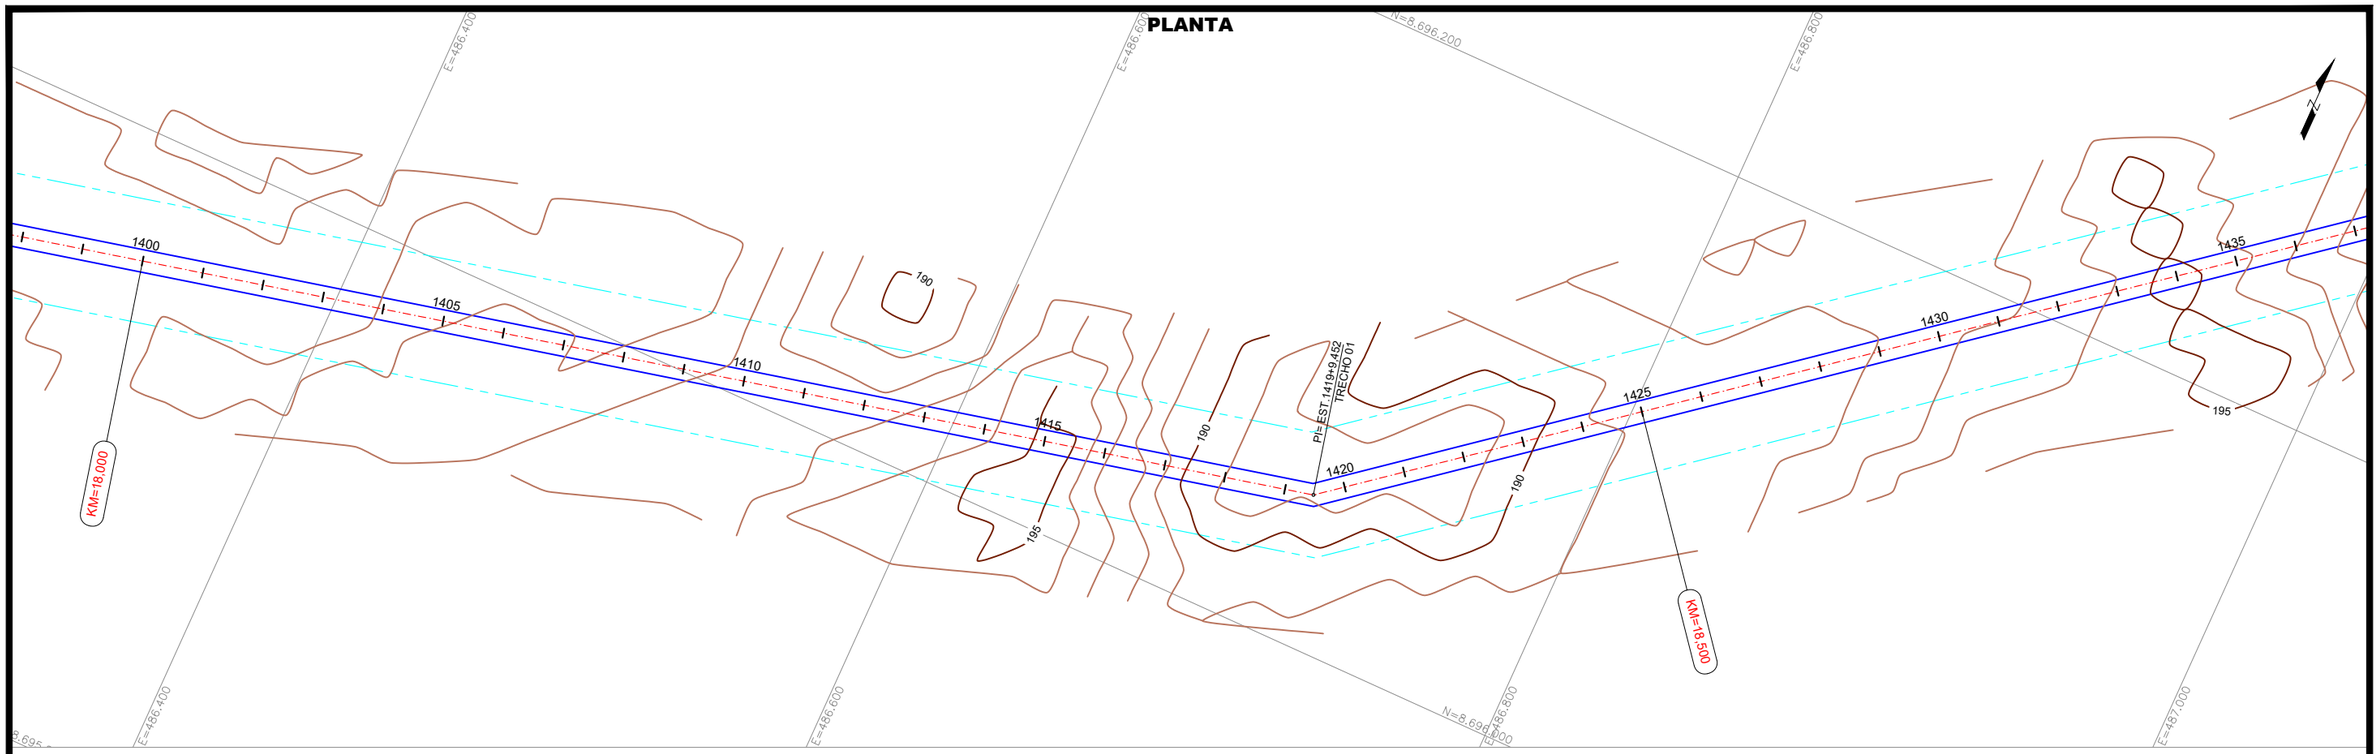

PLANTA

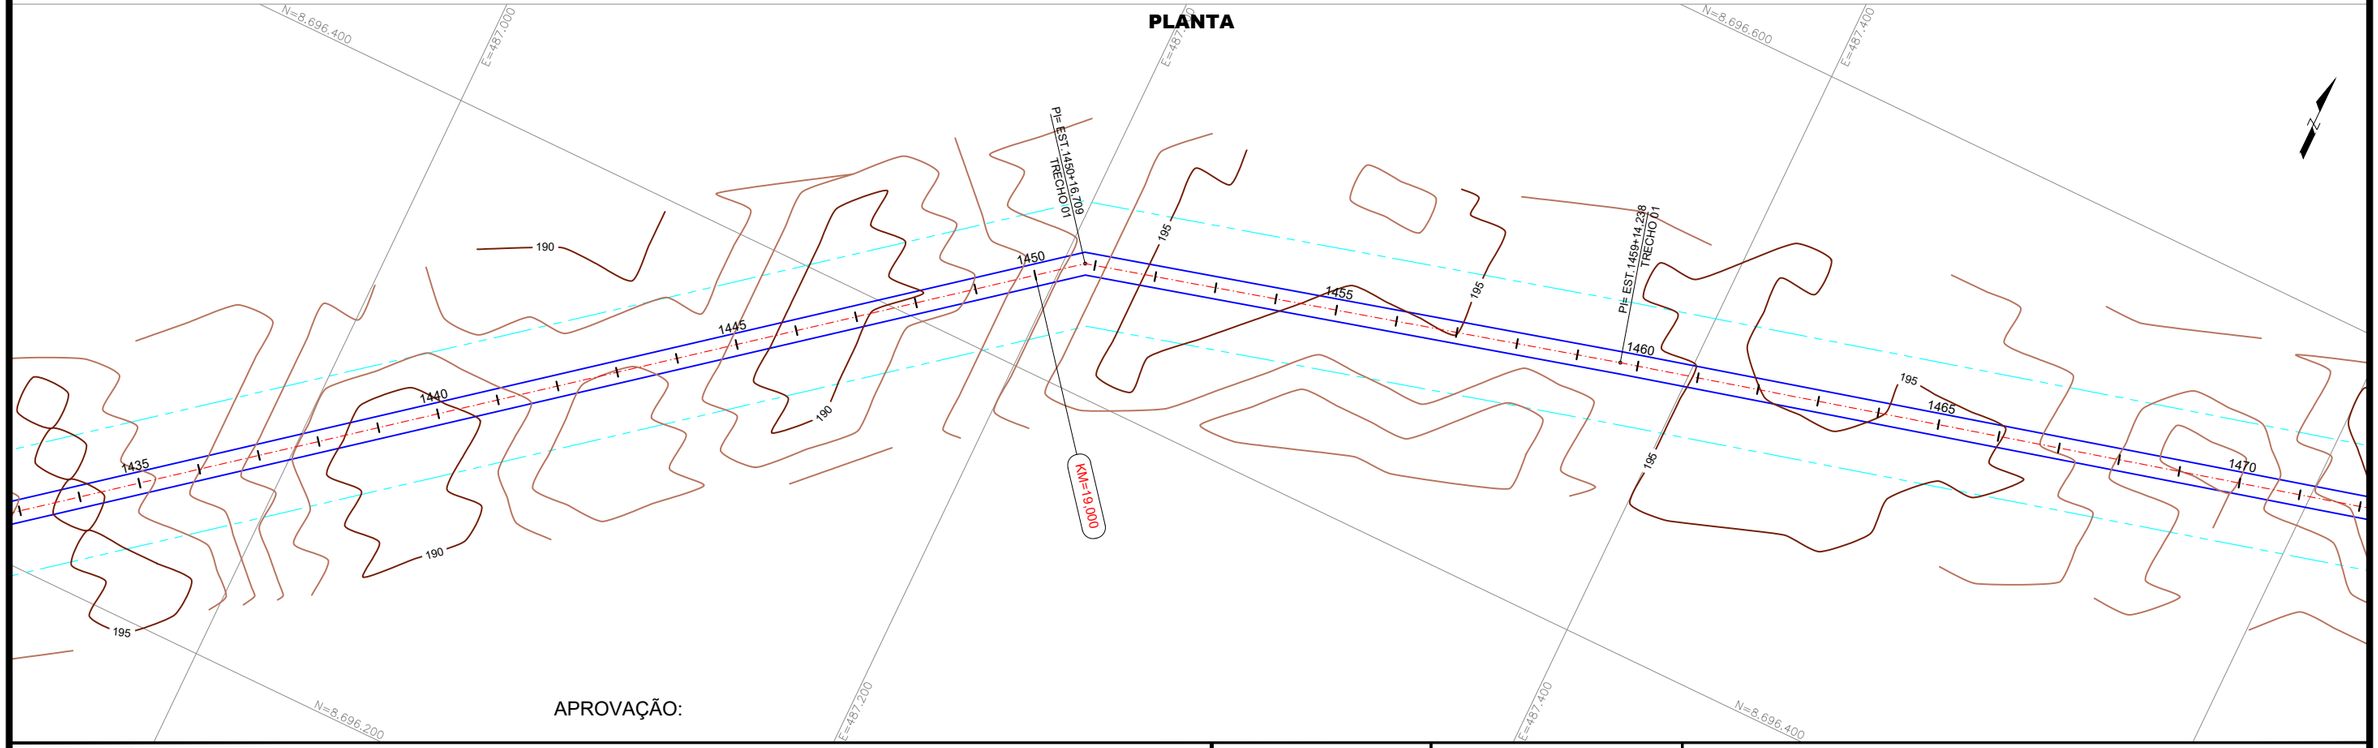

APROVAÇÃO:

P.M. de São Fêlix do Araguaia

Responsável Técnico P.M. São Fêlix do Araguaia

Responsável Técnico Projetista

LUIS FLAVIO DE SOUSA PRADO:78583713120 Assinado de forma digital por LUIS FLAVIO DE SOUSA PRADO:78583713120 Dados: 2024.11.25 10:45:31 -03'00'

CONVENÇÕES:

- FAIXA DE DOMÍNIO
- BORDOS VIA EXISTENTE
- CERCA PROJETADA
- CERCA EXISTENTE/ A REMOVER
- DESVIOS

RTA ENGENHEIROS CONSULTORES

GOVERNO MUNICIPAL SÃO FÉLIX DO ARAGUAIA-MT O PROGRESSO CONTINUA ADM. 2021-2024


PROJETO BÁSICO DE ENGENHARIA

RODOVIA:	TRECHO:
VICINAIS	DIVERSOS TRECHOS - MUNICÍPIO DE SÃO FELIX DO ARAGUAIA
EXTENSÃO: 45,4 Km	SUBTRECHO: TRECHO 01 - EST. 0+0,00 A 2600+3,188


PROJETO GEOMÉTRICO

PROJETO:	DATA:	ESCALA:	FOLHA:
PLANTA	OUTUBRO / 2024	H=1:2000	PG-021

PLANTA

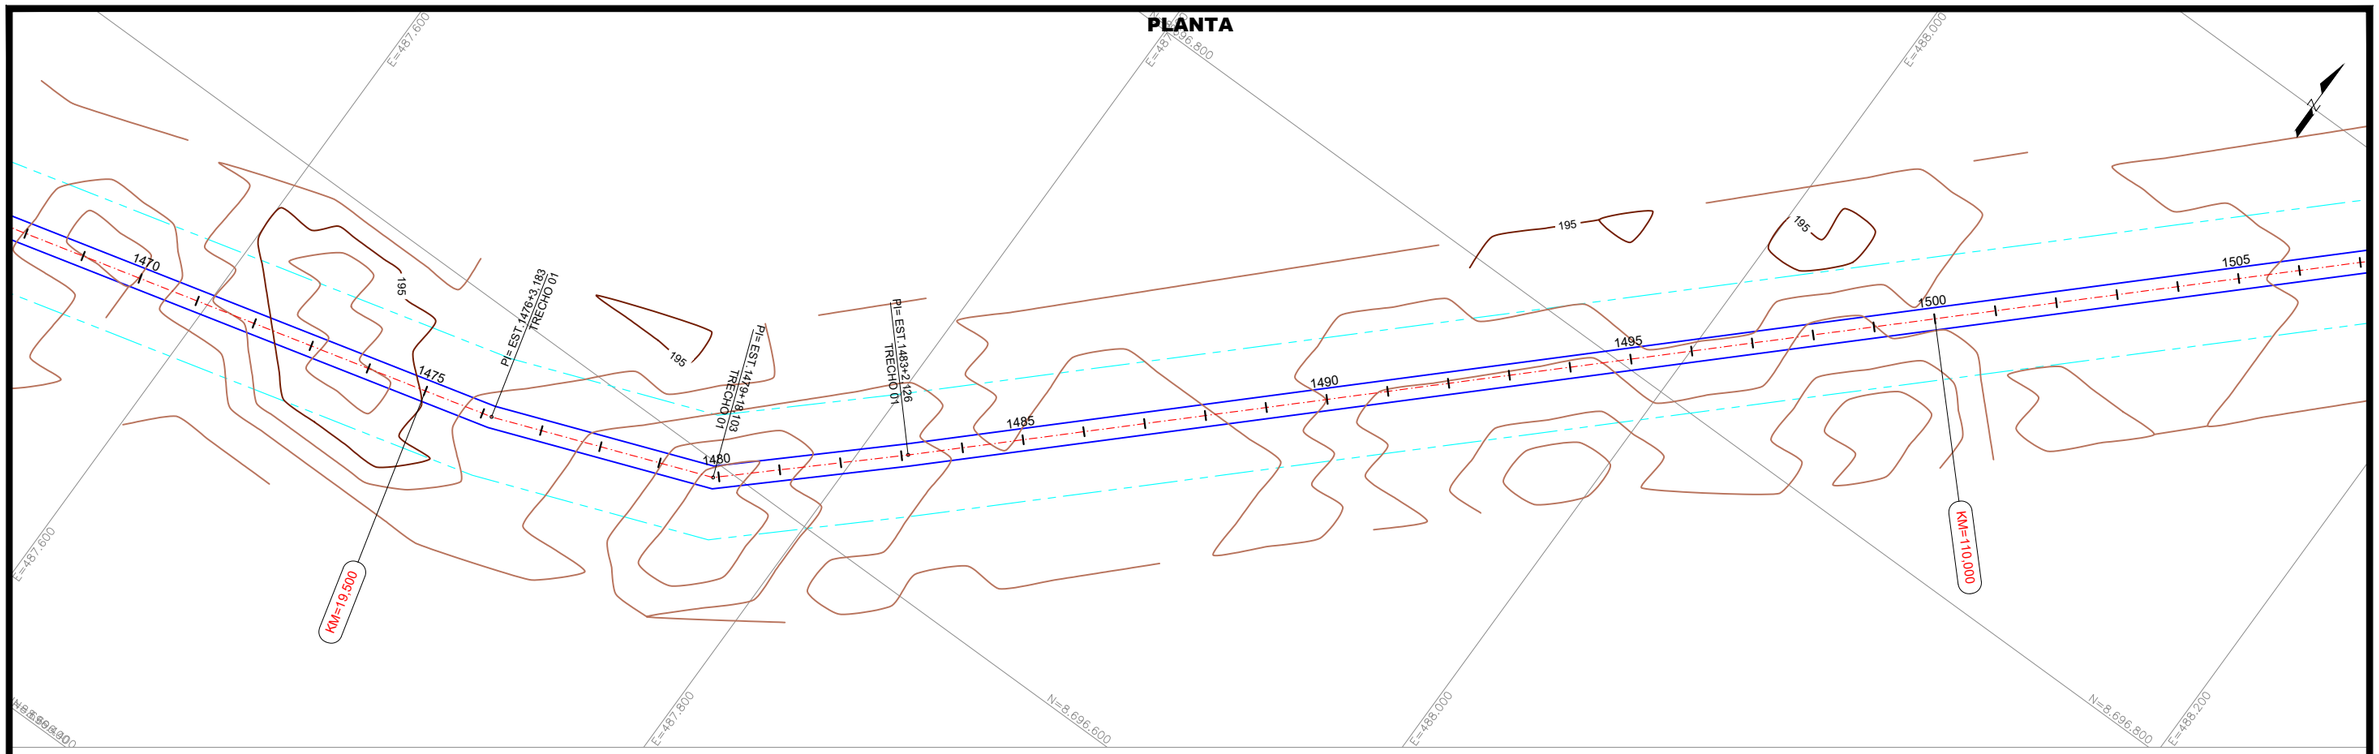

PLANTA

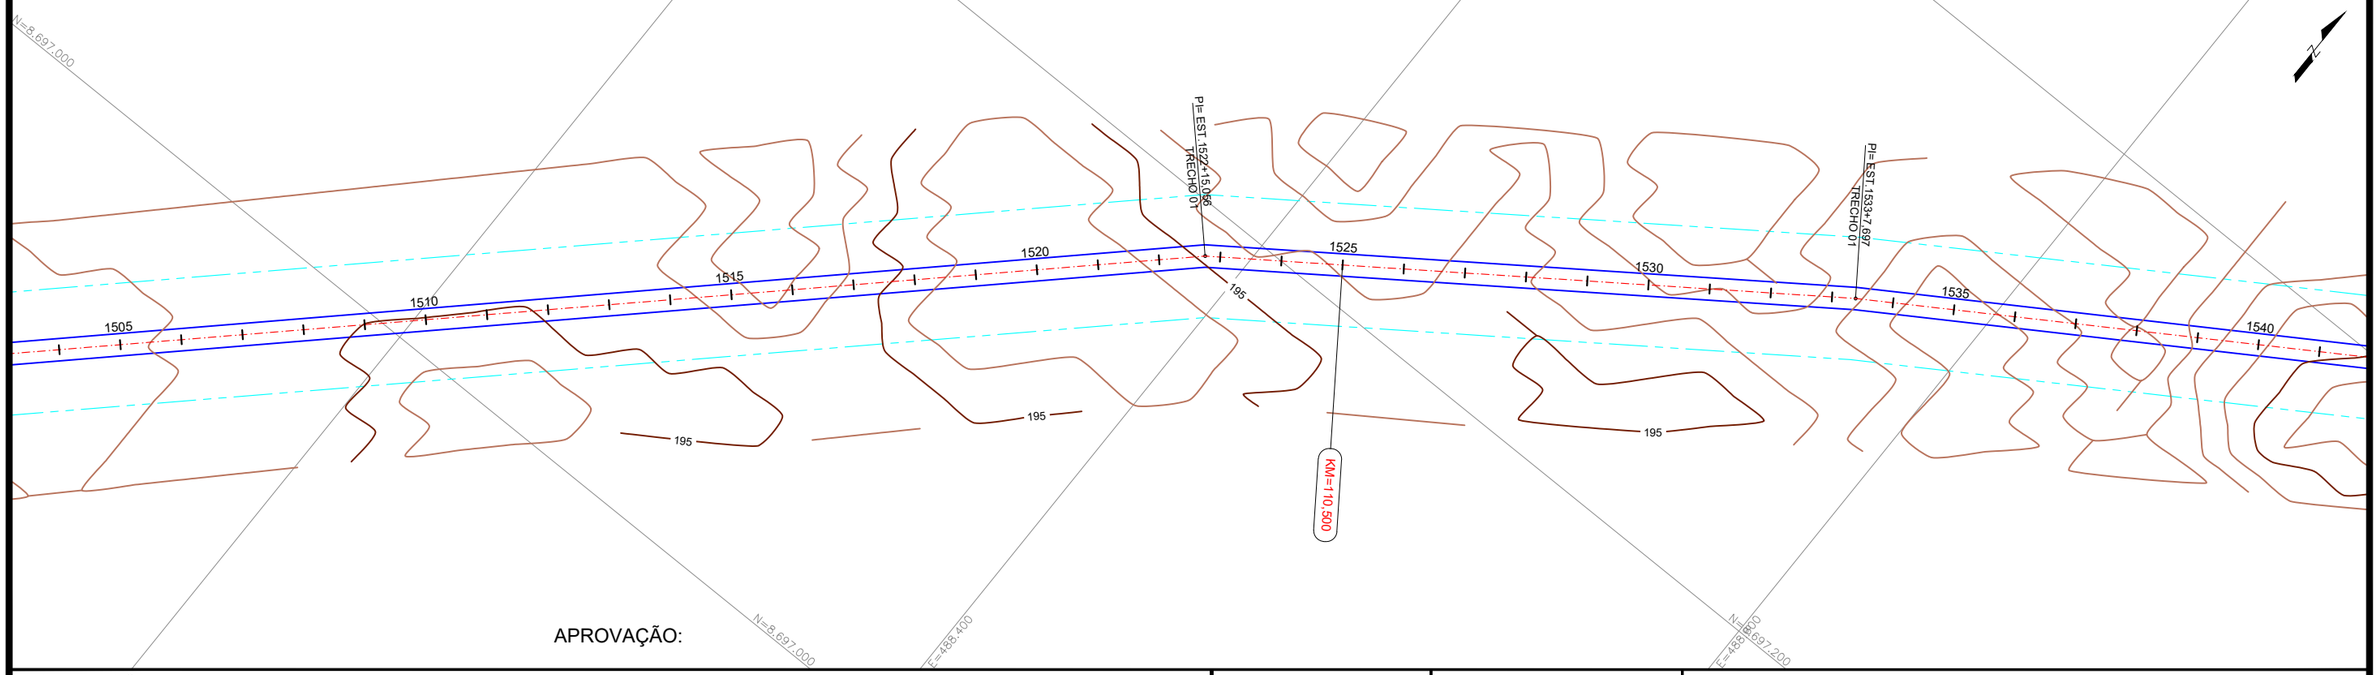

APROVAÇÃO:

P.M. de São Fêlix do Araguaia

Responsável Técnico P.M. São Fêlix do Araguaia

Responsável Técnico Projetista

LUIS FLAVIO DE SOUSA PRADO:78583713120

Assinado de forma digital por LUIS FLAVIO DE SOUSA PRADO:78583713120
Dados: 2024.11.25 10:46:55 -03'00'

CONVENÇÕES:

- FAIXA DE DOMÍNIO
- BORDOS VIA EXISTENTE
- CERCA PROJETADA
- CERCA EXISTENTE/ A REMOVER
- DESVIOS

RTA ENGENHEIROS CONSULTORES

GOVERNO MUNICIPAL SÃO FÉLIX DO ARAGUAIA-MT O PROGRESSO CONTINUA ADM. 2021-2024


PROJETO BÁSICO DE ENGENHARIA

RODOVIA:	TRECHO:
VICINAIS	DIVERSOS TRECHOS - MUNICÍPIO DE SÃO FELIX DO ARAGUAIA
EXTENSÃO: 45,4 Km	SUBTRECHO: TRECHO 01 - EST. 0+0,00 A 2600+3,188


PROJETO GEOMÉTRICO

PROJETO:	DATA:	ESCALA:	FOLHA:
PLANTA	OUTUBRO / 2024	H=1:2000	PG-022

PLANTA

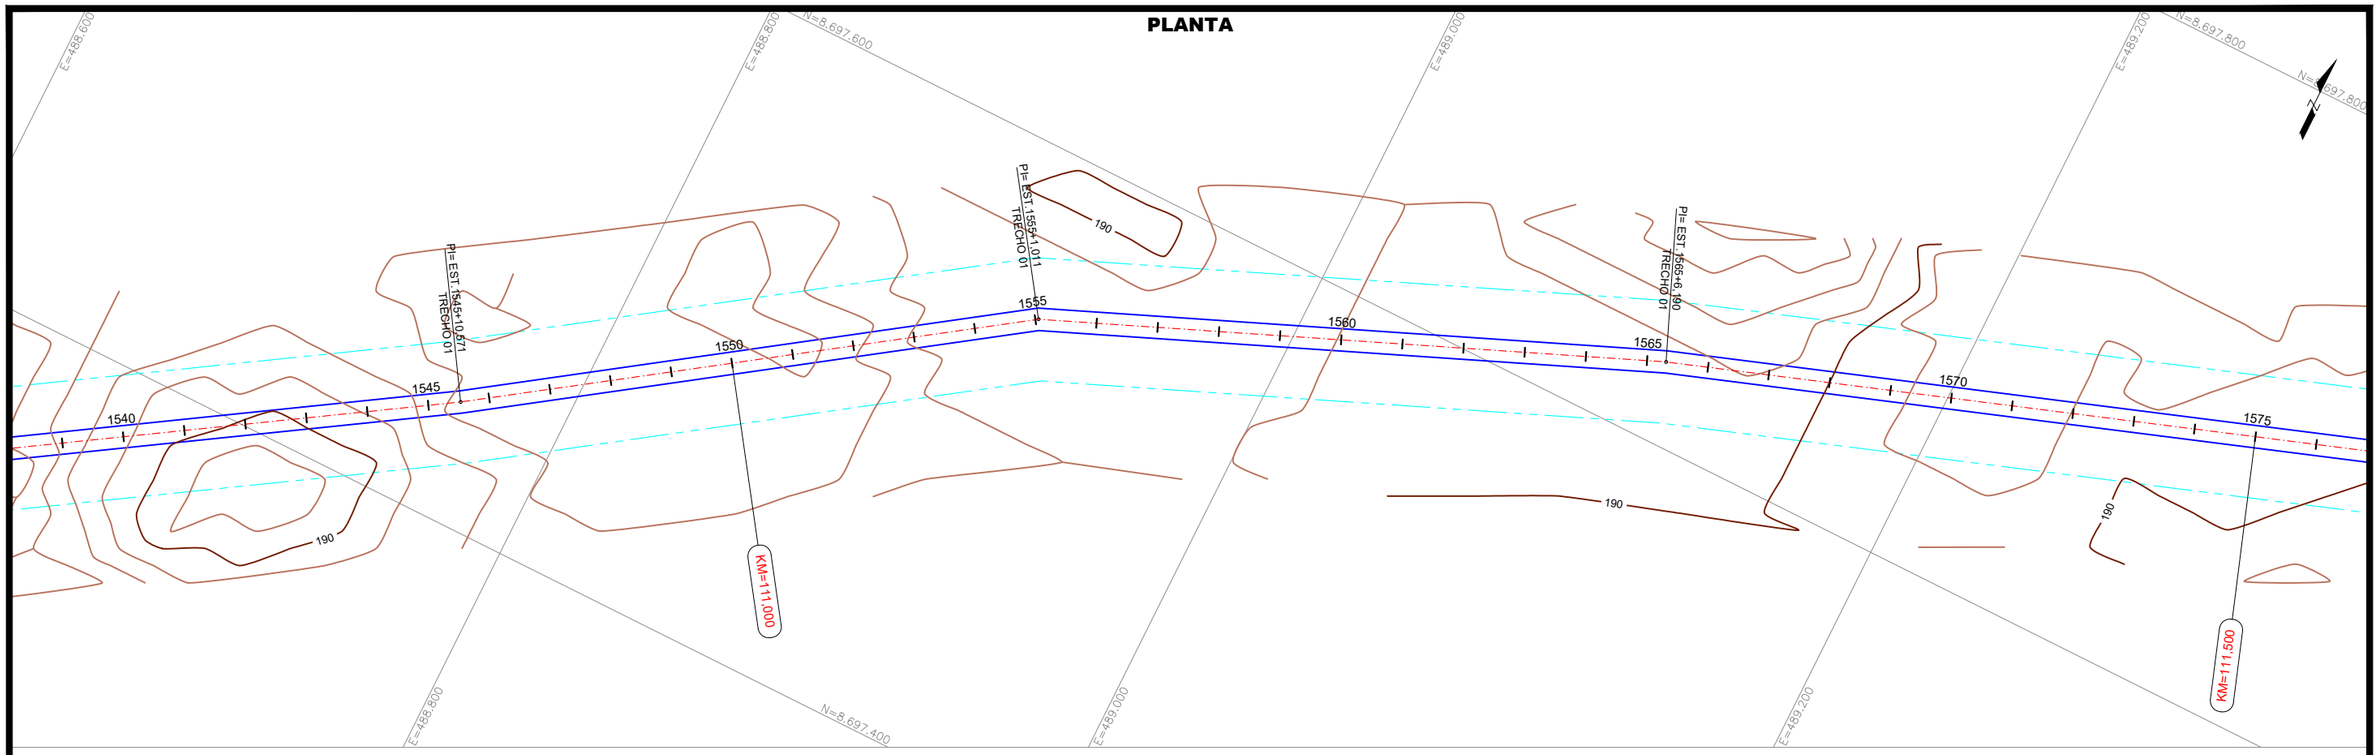

PLANTA

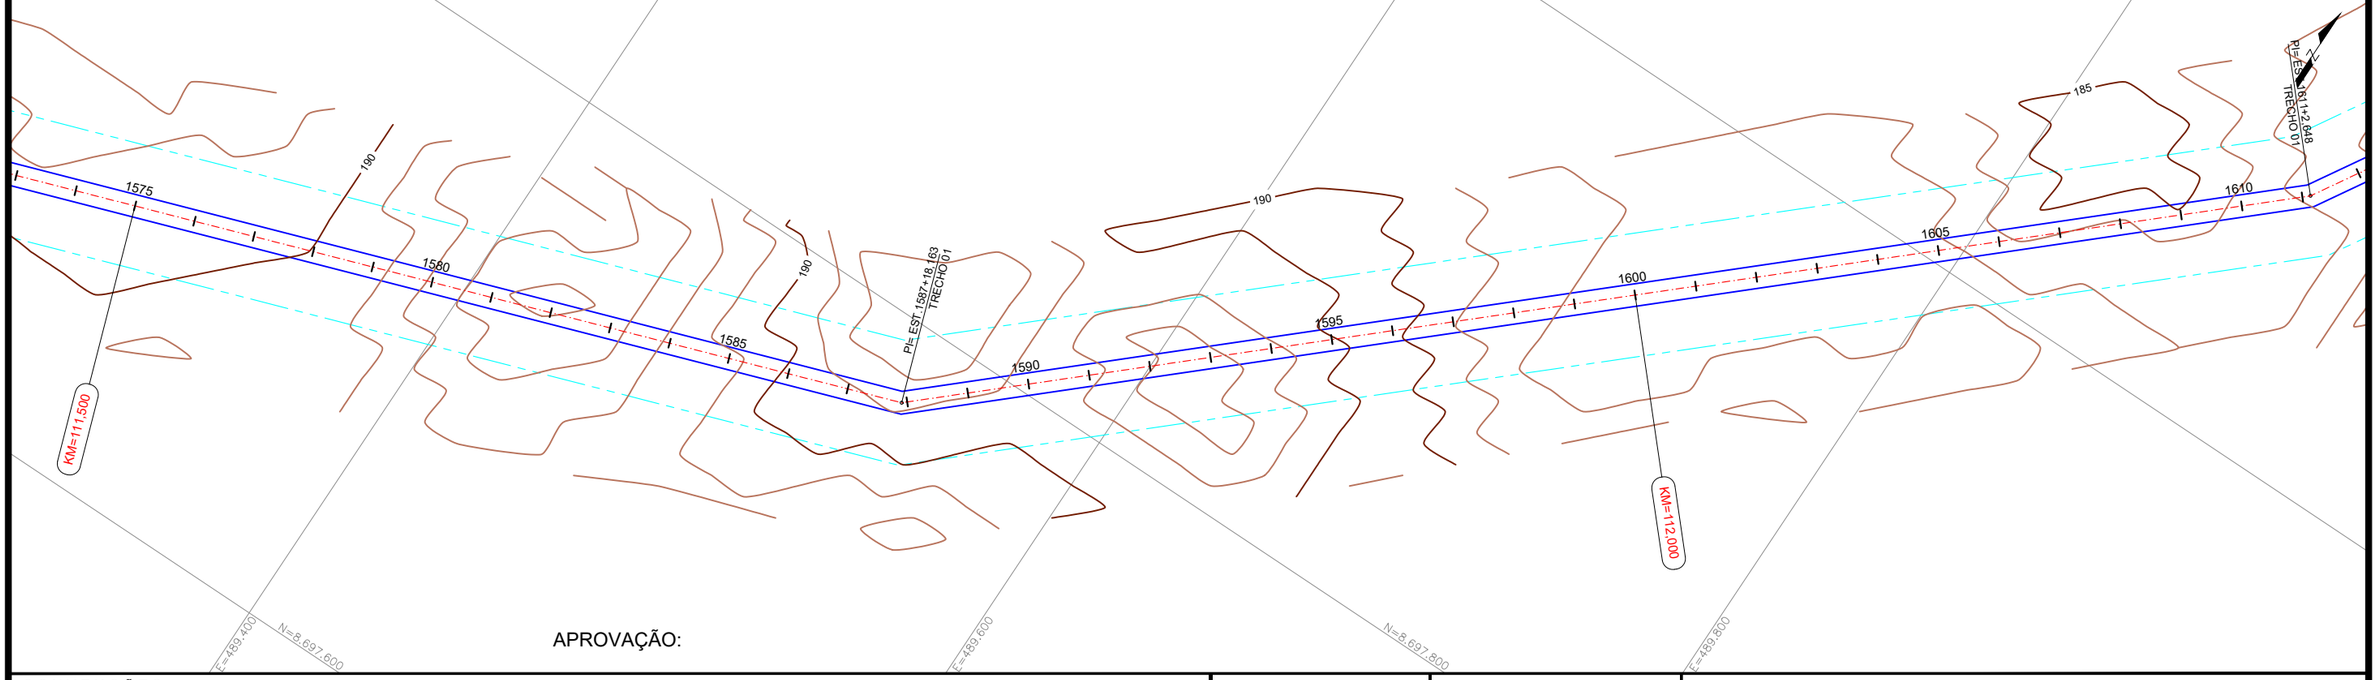

APROVAÇÃO:

P.M. de São Fêlix do Araguaia

Responsável Técnico P.M. São Fêlix do Araguaia

LUIS FLAVIO DE SOUSA PRADO:78583713120

Assinado de forma digital por LUIS FLAVIO DE SOUSA PRADO:78583713120
Dados: 2024.11.25 10:49:01 -03'00'

Responsável Técnico Projetista

CONVENÇÕES:

- FAIXA DE DOMÍNIO
- BORDOS VIA EXISTENTE
- CERCA PROJETADA
- CERCA EXISTENTE/ A REMOVER
- DESVIOS

RTA ENGENHEIROS CONSULTORES

GOVERNO MUNICIPAL SÃO FÉLIX DO ARAGUAIA-MT
O PROGRESSO CONTINUA
ADM. 2021-2024
RIO XINGU
RIO ARAGUAIA


PROJETO BÁSICO DE ENGENHARIA

RODOVIA:	TRECHO:
VICINAIS	DIVERSOS TRECHOS - MUNICÍPIO DE SÃO FELIX DO ARAGUAIA
EXTENSÃO: 45,4 Km	SUBTRECHO: TRECHO 01 - EST. 0+0,00 A 2600+3,188


PROJETO GEOMÉTRICO

PROJETO:	DATA:	ESCALA:	FOLHA:
PLANTA	OUTUBRO / 2024	H=1:2000	PG-023

PLANTA

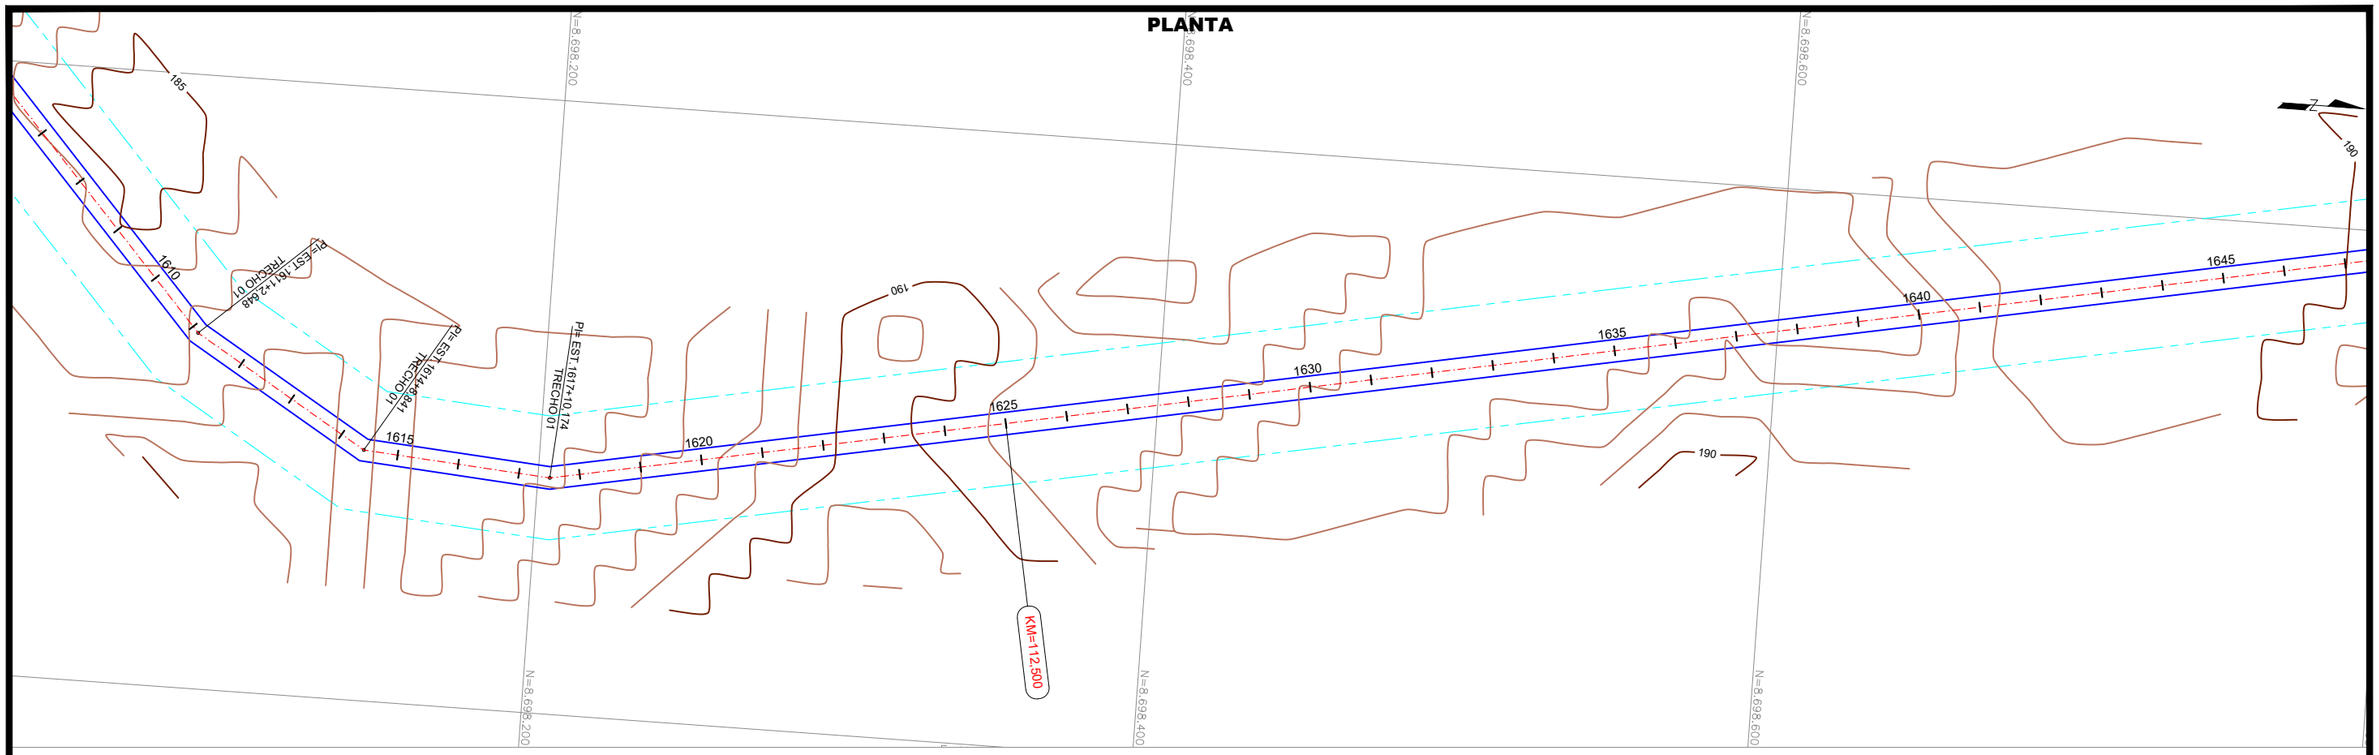

PLANTA

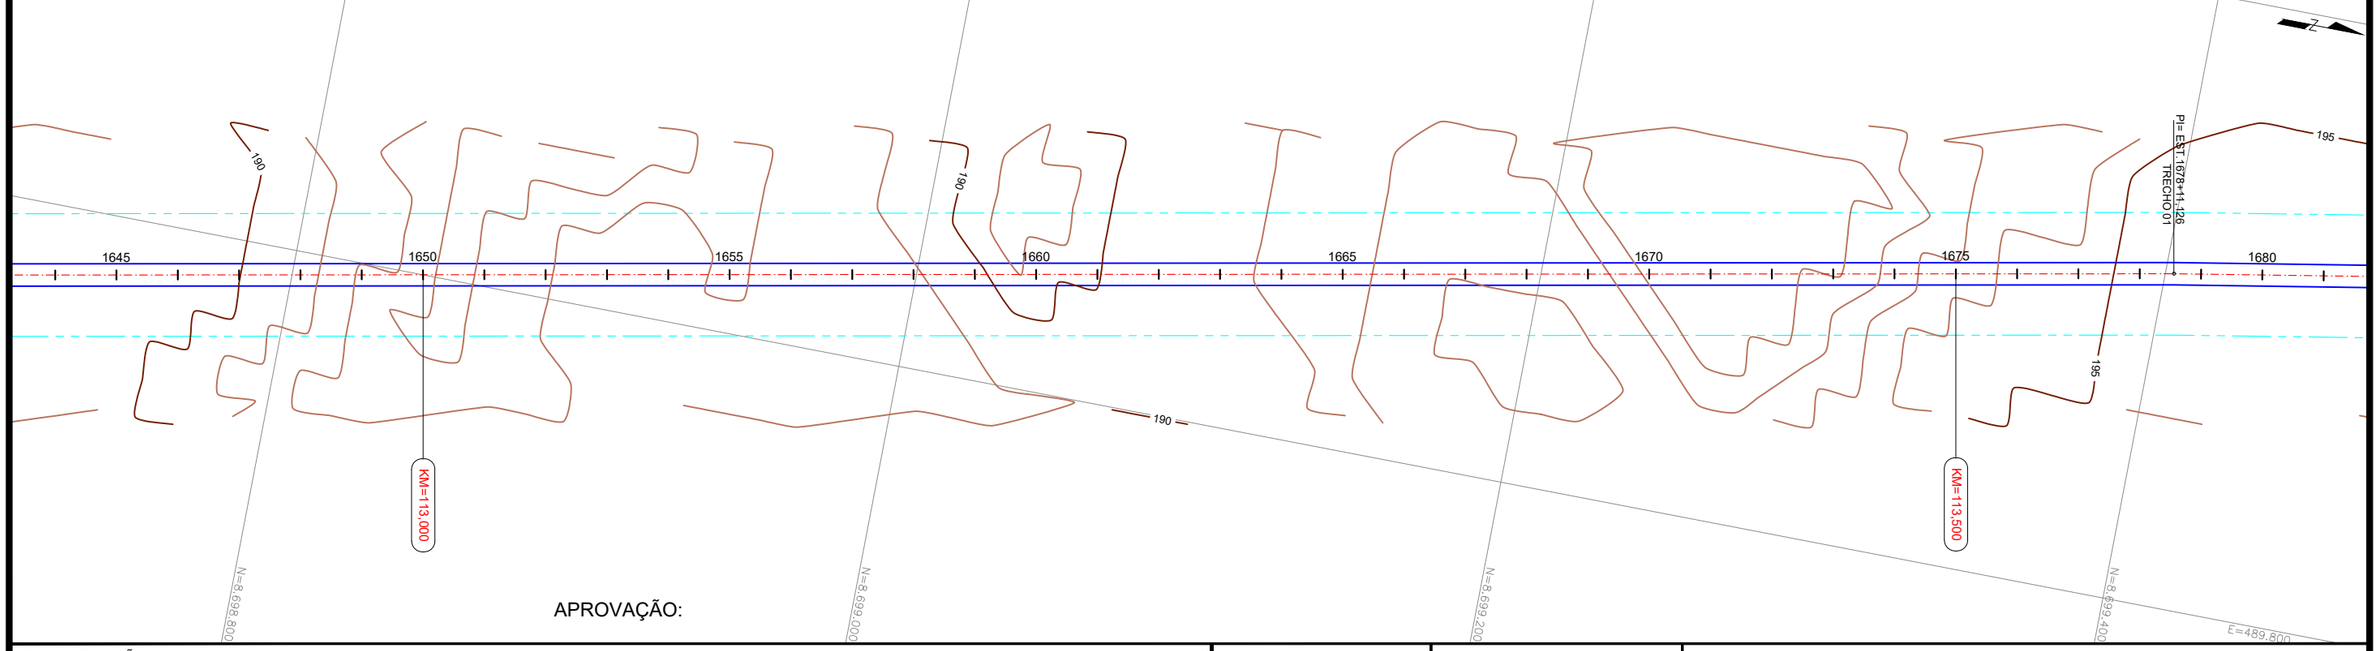

APROVAÇÃO:

P.M. de São Fêlix do Araguaia

Responsável Técnico P.M. São Fêlix do Araguaia

LUIS FLAVIO DE SOUSA PRADO:78583713120
Assinado de forma digital por LUIS FLAVIO DE SOUSA PRADO:78583713120
Dados: 2024.11.25 10:51:09 -03'00'

Responsável Técnico Projetista

CONVENÇÕES:

- FAIXA DE DOMÍNIO
- BORDOS VIA EXISTENTE
- CERCA PROJETADA
- CERCA EXISTENTE/ A REMOVER
- DESVIOS

RTA ENGENHEIROS CONSULTORES

GOVERNO MUNICIPAL SÃO FÉLIX DO ARAGUAIA-MT O PROGRESSO CONTINUA ADM. 2021-2024


PROJETO BÁSICO DE ENGENHARIA

RODOVIA:	TRECHO:
VICINAIS	DIVERSOS TRECHOS - MUNICÍPIO DE SÃO FELIX DO ARAGUAIA
EXTENSÃO: 45,4 Km	SUBTRECHO: TRECHO 01 - EST. 0+0,00 A 2600+3,188


PROJETO GEOMÉTRICO

PROJETO:	DATA:	ESCALA:	FOLHA:
PLANTA	OUTUBRO / 2024	H=1:2000	PG-024

PLANTA

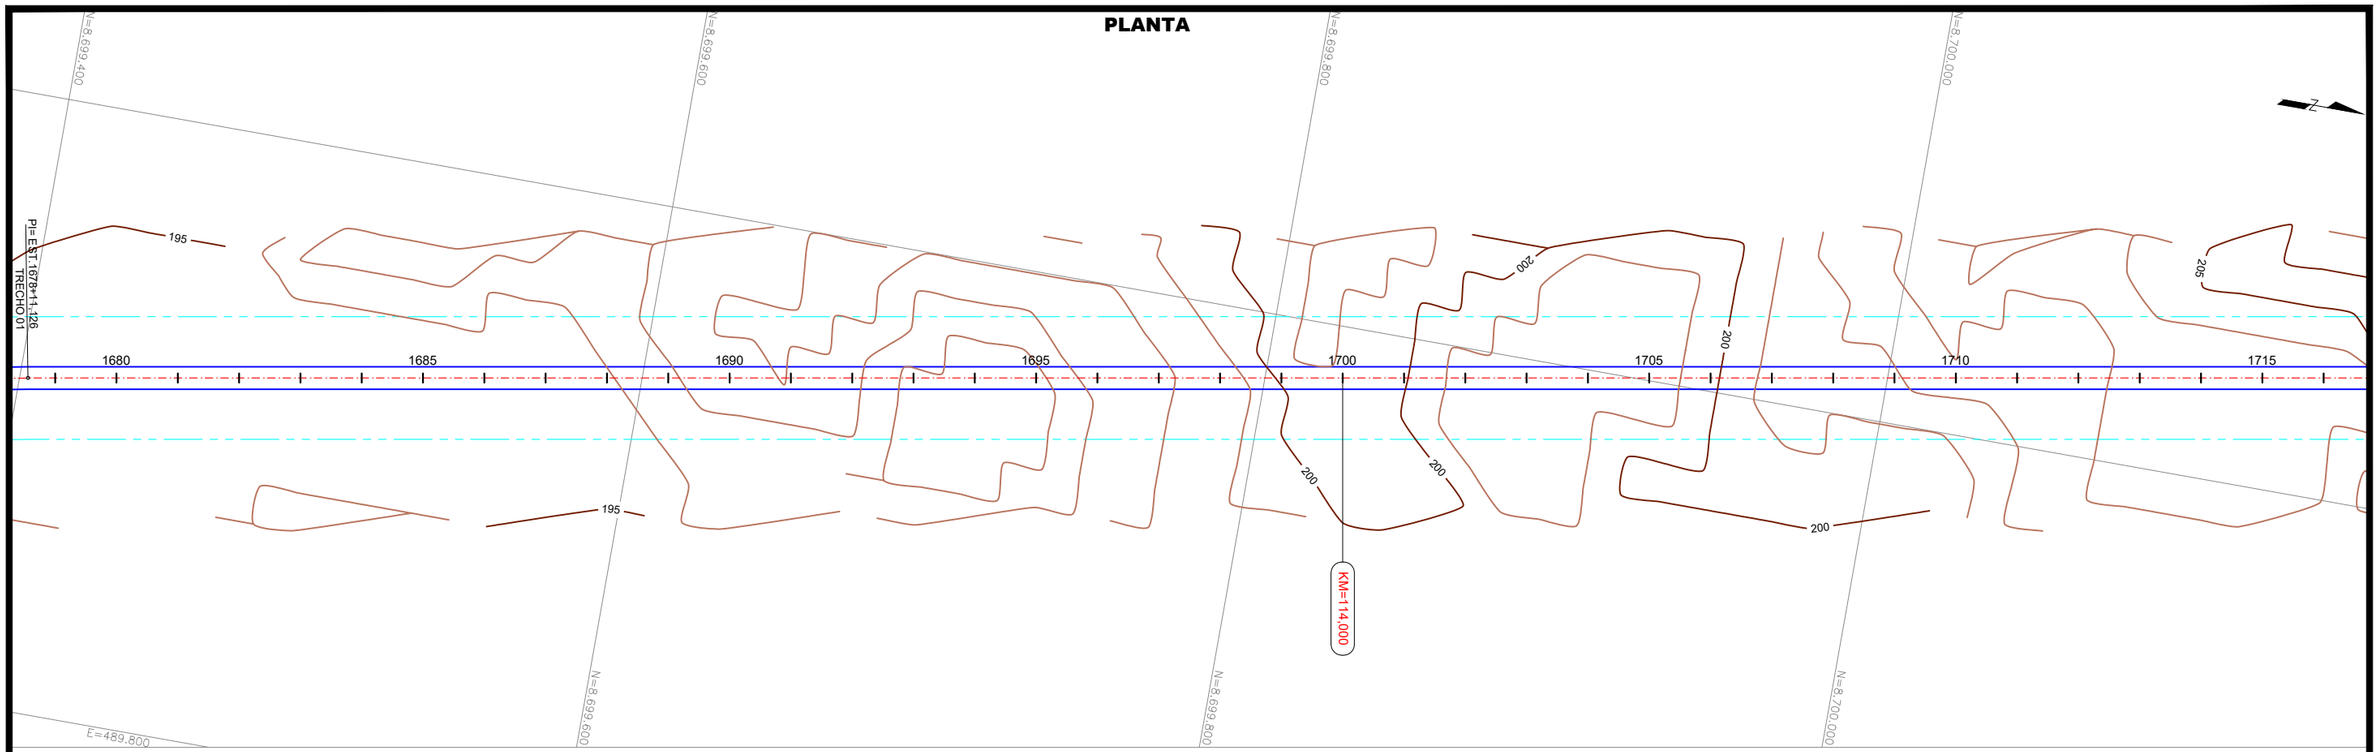

PLANTA

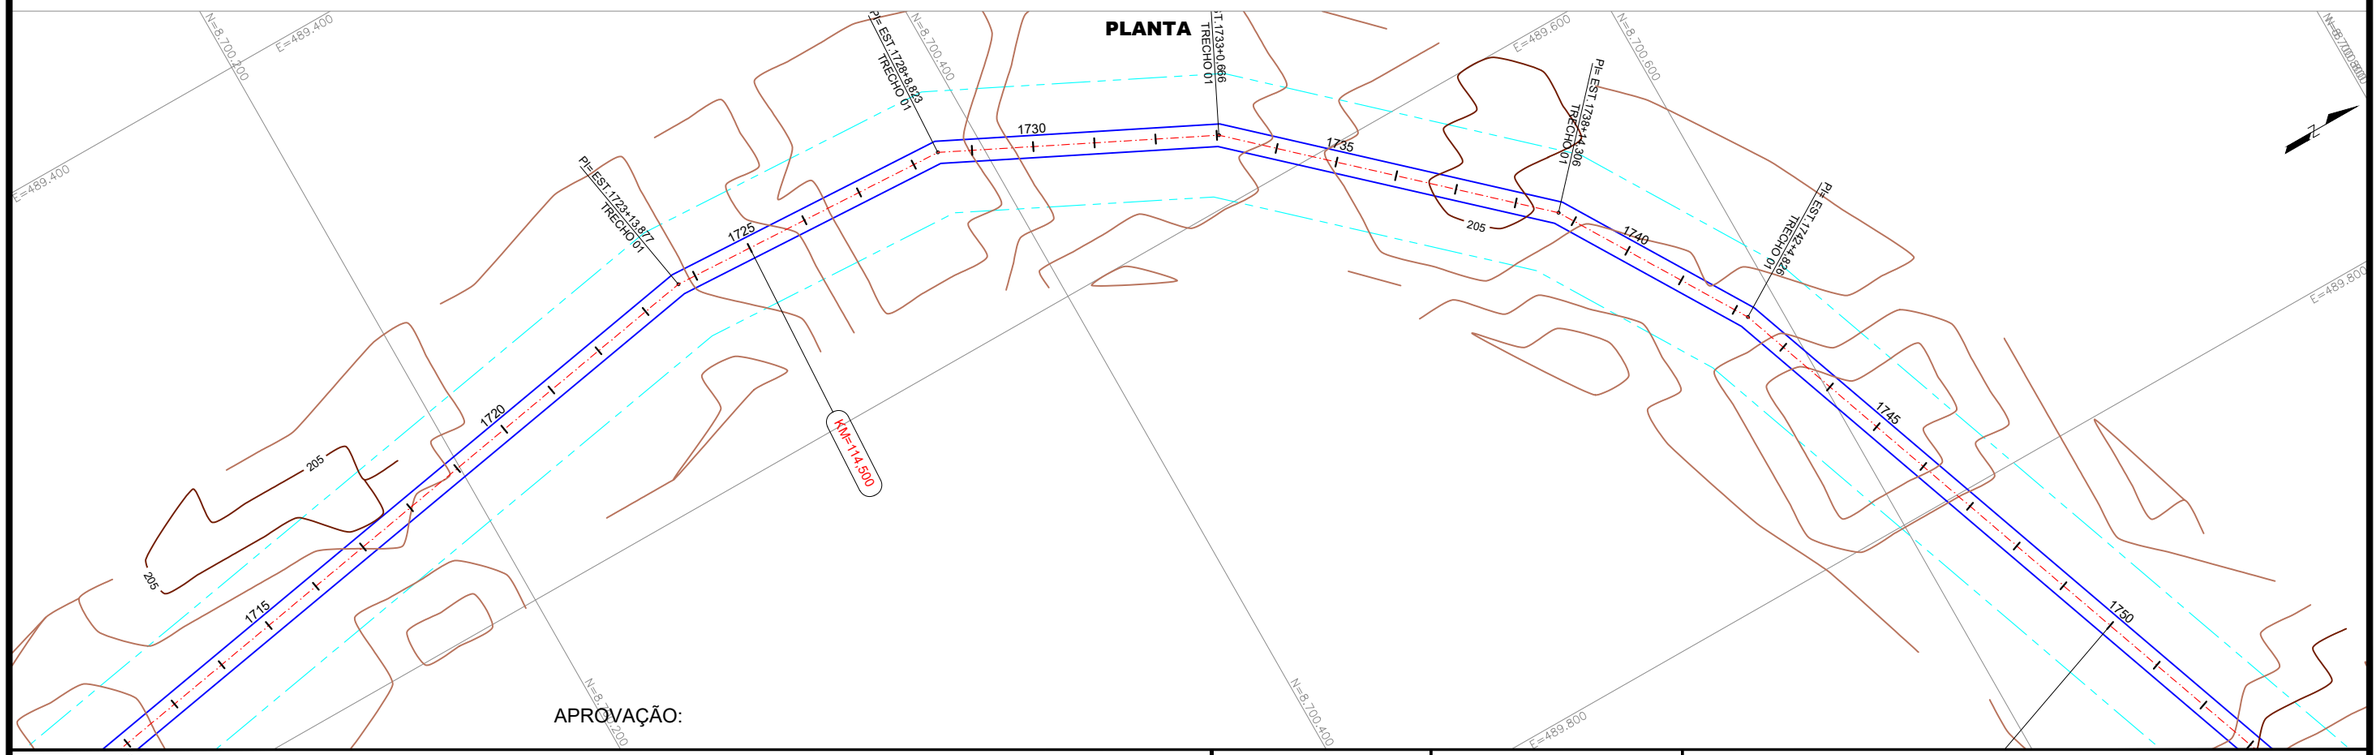

APROVAÇÃO:

P.M. de São Fêlix do Araguaia

Responsável Técnico P.M. São Fêlix do Araguaia

Responsável Técnico Projetista

LUIS FLAVIO DE SOUSA PRADO:78583713120

Assinado de forma digital por LUIS FLAVIO DE SOUSA PRADO:78583713120
Dados: 2024.11.25 10:53:53 -03'00'

CONVENÇÕES:

- FAIXA DE DOMÍNIO
- BORDOS VIA EXISTENTE
- CERCA PROJETADA
- CERCA EXISTENTE/ A REMOVER
- DESVIOS

RTA ENGENHEIROS CONSULTORES

GOVERNO MUNICIPAL SÃO FÉLIX DO ARAGUAIA-MT O PROGRESSO CONTINUA ADM. 2021-2024


PROJETO BÁSICO DE ENGENHARIA

RODOVIA:	TRECHO:
VICINAIS	DIVERSOS TRECHOS - MUNICÍPIO DE SÃO FELIX DO ARAGUAIA
EXTENSÃO: 45,4 Km	SUBTRECHO: TRECHO 01 - EST. 0+0,00 A 2600+3,188


PROJETO GEOMÉTRICO

PROJETO:	DATA:	ESCALA:	FOLHA:
PLANTA	OUTUBRO / 2024	H=1:2000	PG-025

PLANTA

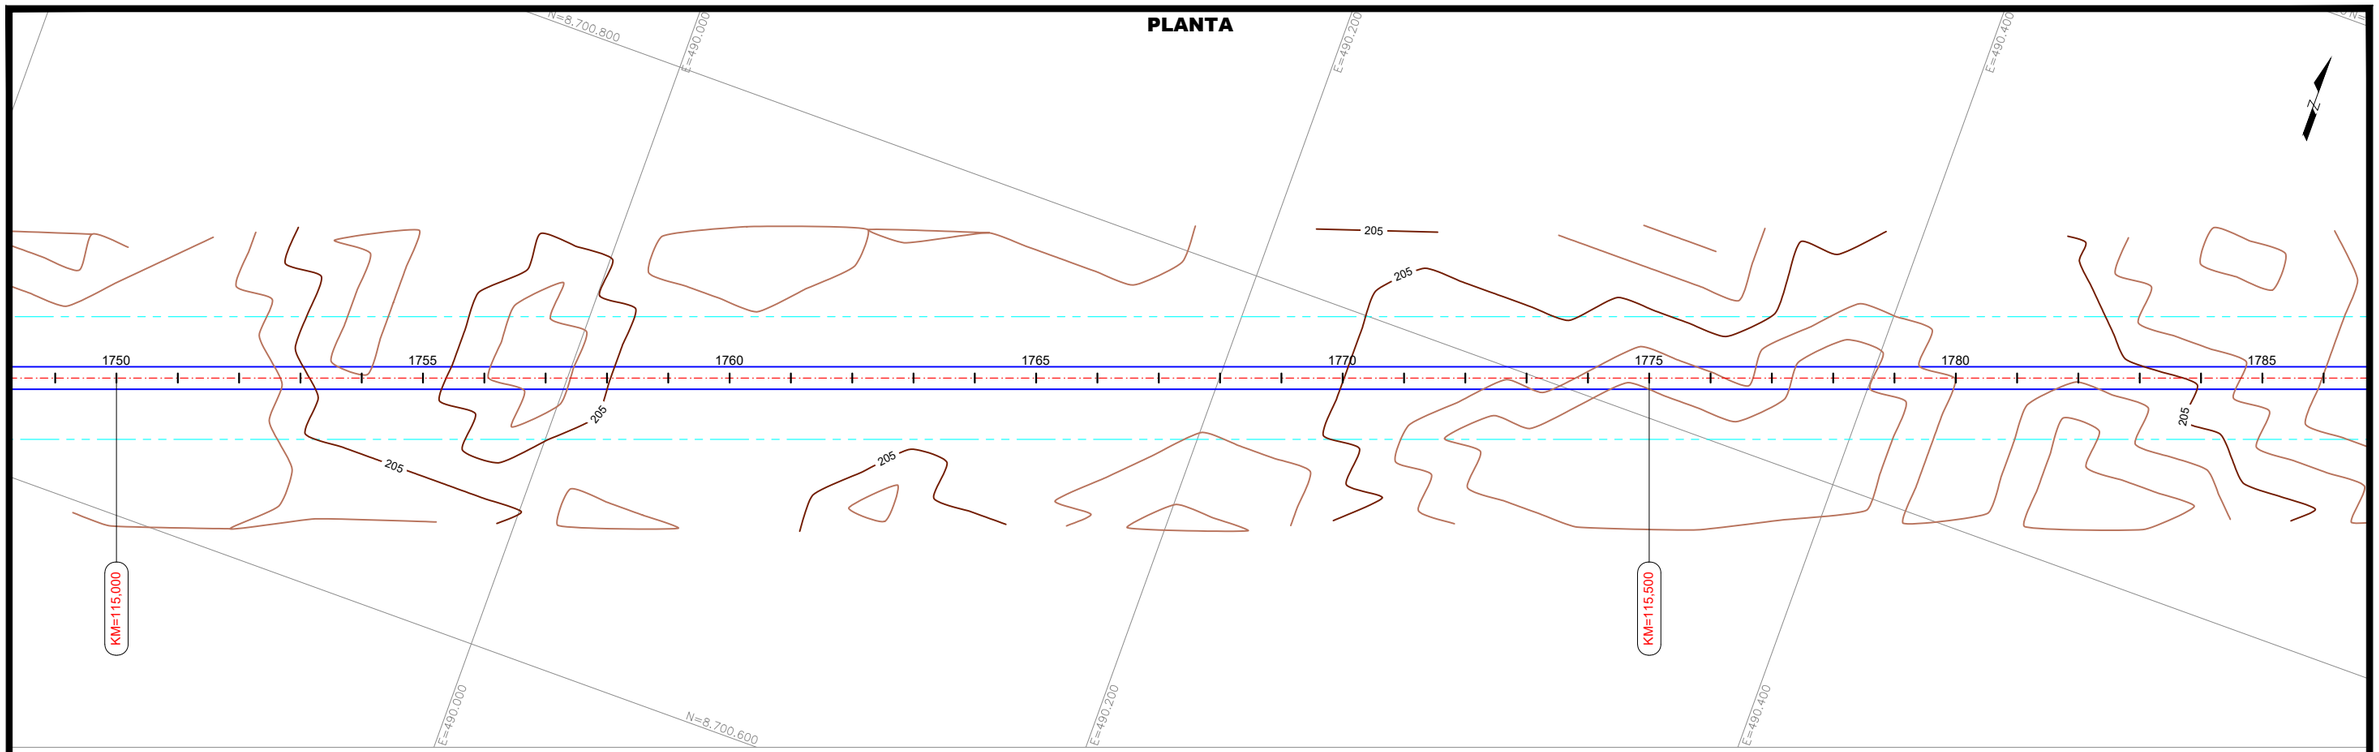

PLANTA

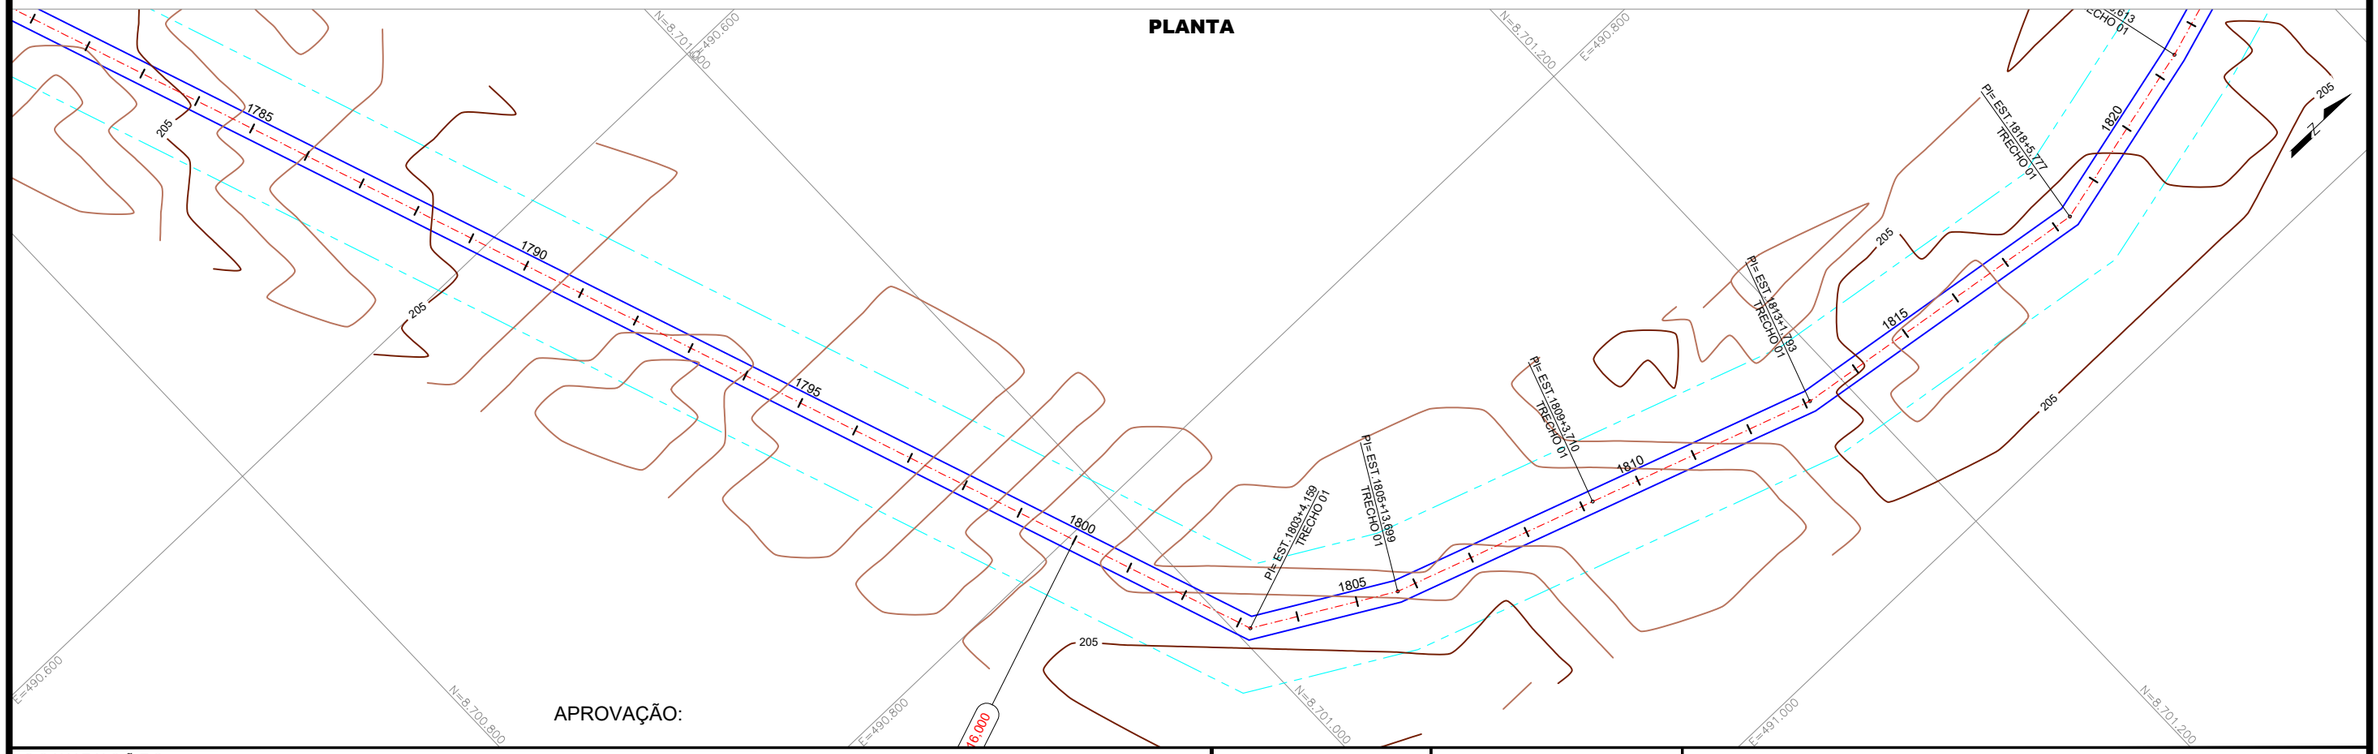

APROVAÇÃO:

P.M. de São Fêlix do Araguaia

Responsável Técnico P.M. São Fêlix do Araguaia

Responsável Técnico Projetista

LUIS FLAVIO DE SOUSA PRADO:78583713120

Assinado de forma digital por LUIS FLAVIO DE SOUSA PRADO:78583713120
Dados: 2024.11.25 10:55:40 -03'00'

CONVENÇÕES:

- FAIXA DE DOMÍNIO
- BORDOS VIA EXISTENTE
- CERCA PROJETADA
- CERCA EXISTENTE/ A REMOVER
- DESVIOS

RTA ENGENHEIROS CONSULTORES

GOVERNO MUNICIPAL SÃO FÉLIX DO ARAGUAIA-MT
O PROGRESSO CONTINUA
ADM. 2021-2024


PROJETO BÁSICO DE ENGENHARIA

RODOVIA:	TRECHO:
VICINAIS	DIVERSOS TRECHOS - MUNICÍPIO DE SÃO FELIX DO ARAGUAIA
EXTENSÃO:	SUBTRECHO:
45,4 Km	TRECHO 01 - EST. 0+0,00 A 2600+3,188


PROJETO GEOMÉTRICO

PROJETO:	DATA:	ESCALA:	FOLHA:
PLANTA	OUTUBRO / 2024	H=1:2000	PG-026

PLANTA

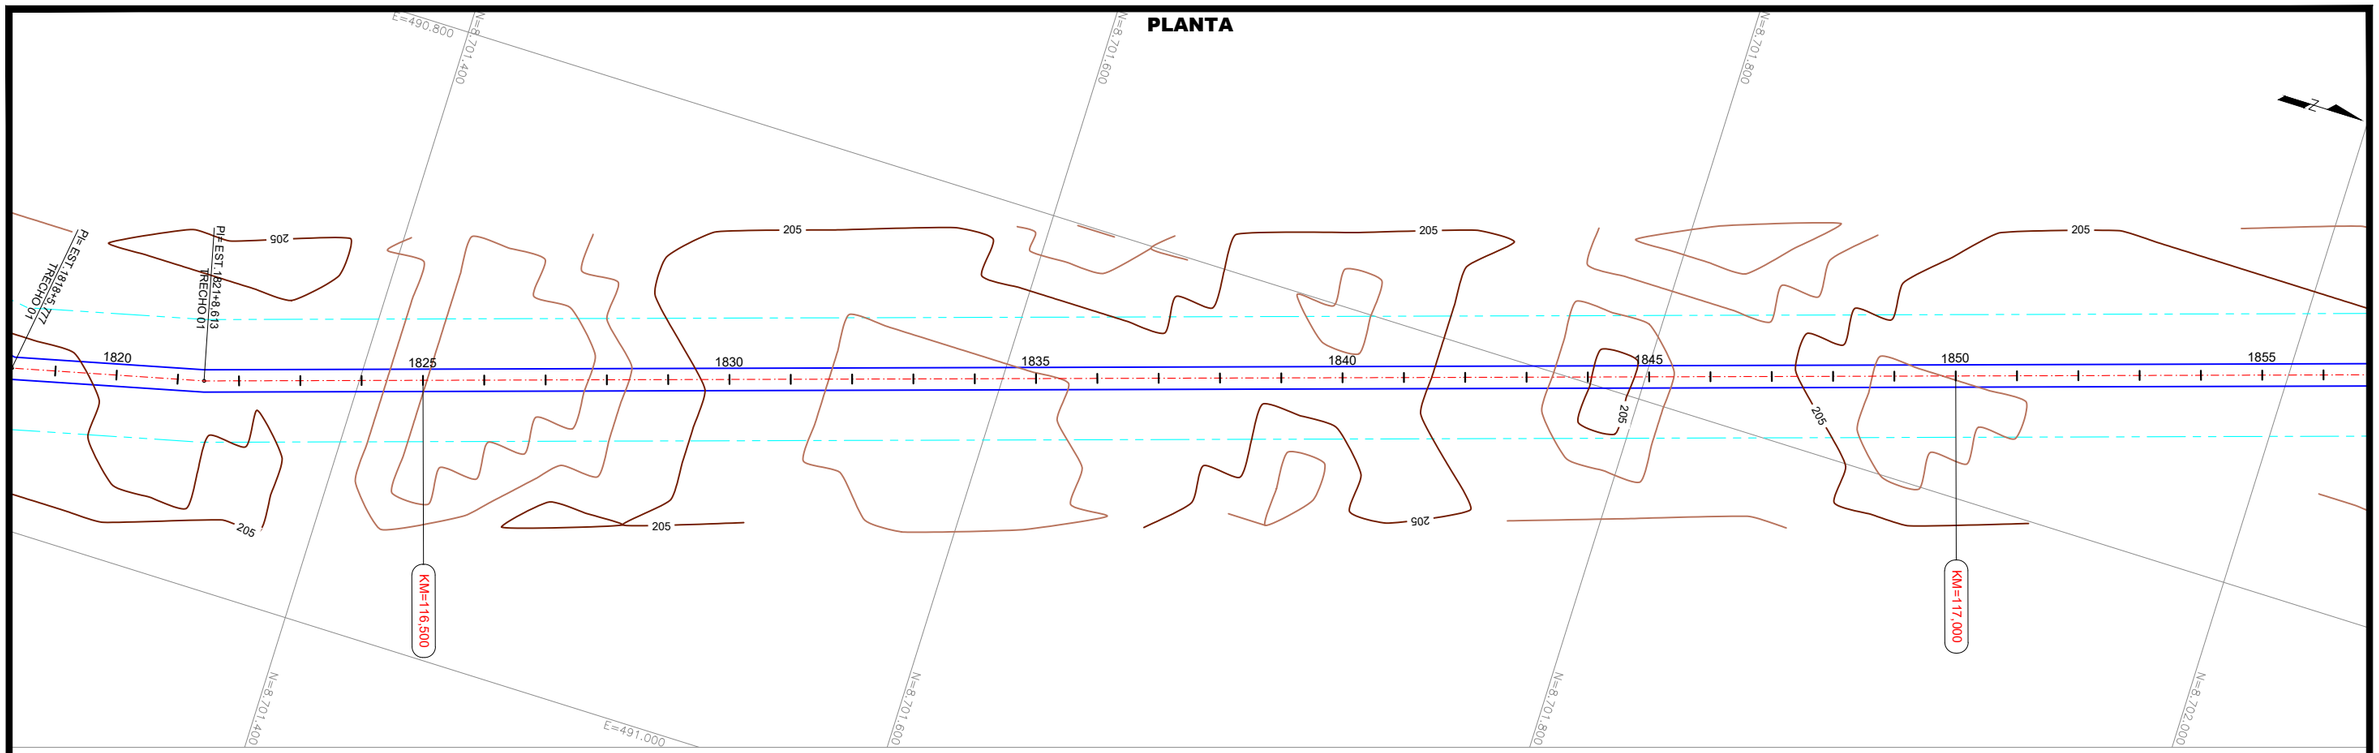

PLANTA

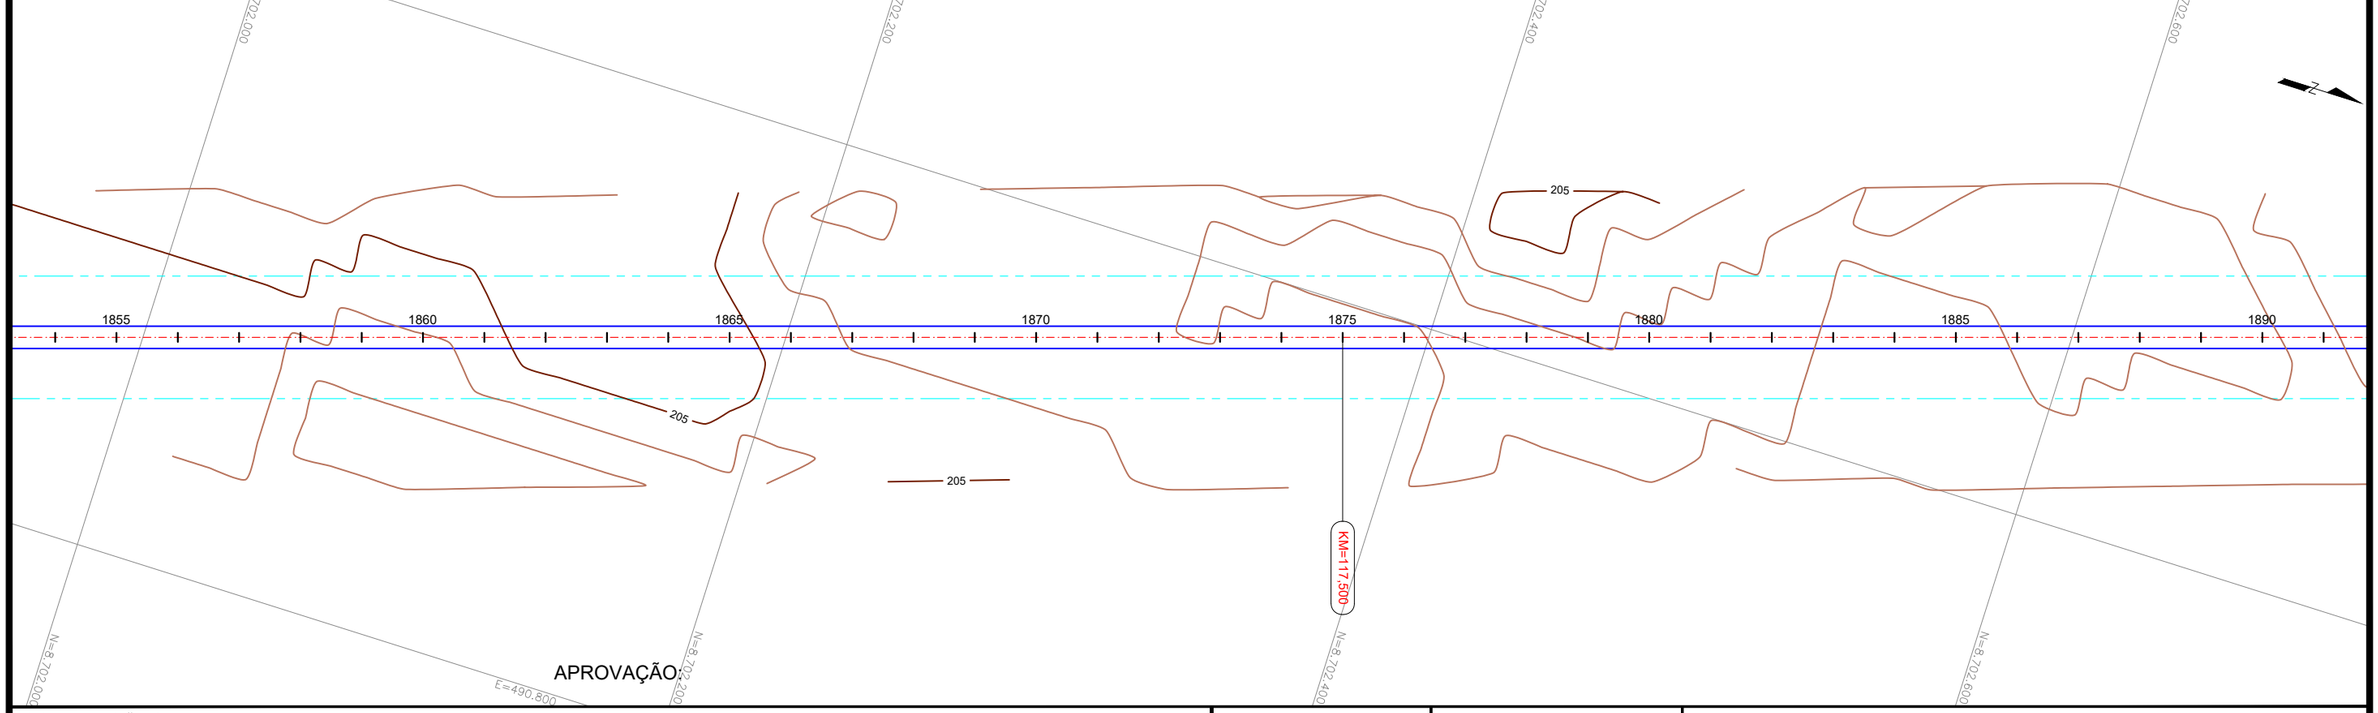

APROVAÇÃO:

P.M. de São Fêlix do Araguaia

Responsável Técnico P.M. São Fêlix do Araguaia

LUIS FLAVIO DE SOUSA PRADO:78583713120

Assinado de forma digital por LUIS FLAVIO DE SOUSA PRADO:78583713120
Dados: 2024.11.25 10:56:46 -03'00'

Responsável Técnico Projetista

CONVENÇÕES:

- FAIXA DE DOMÍNIO
- BORDOS VIA EXISTENTE
- CERCA PROJETADA
- CERCA EXISTENTE/ A REMOVER
- DESVIOS

RTA ENGENHEIROS CONSULTORES

GOVERNO MUNICIPAL SÃO FÉLIX DO ARAGUAIA-MT O PROGRESSO CONTINUA ADM. 2021-2024


PROJETO BÁSICO DE ENGENHARIA

RODOVIA:	TRECHO:
VICINAIS	DIVERSOS TRECHOS - MUNICÍPIO DE SÃO FELIX DO ARAGUAIA
EXTENSÃO: 45,4 Km	SUBTRECHO: TRECHO 01 - EST. 0+0,00 A 2600+3,188


PROJETO GEOMÉTRICO

PROJETO:	DATA:	ESCALA:	FOLHA:
PLANTA	OUTUBRO / 2024	H=1:2000	PG-027

PLANTA

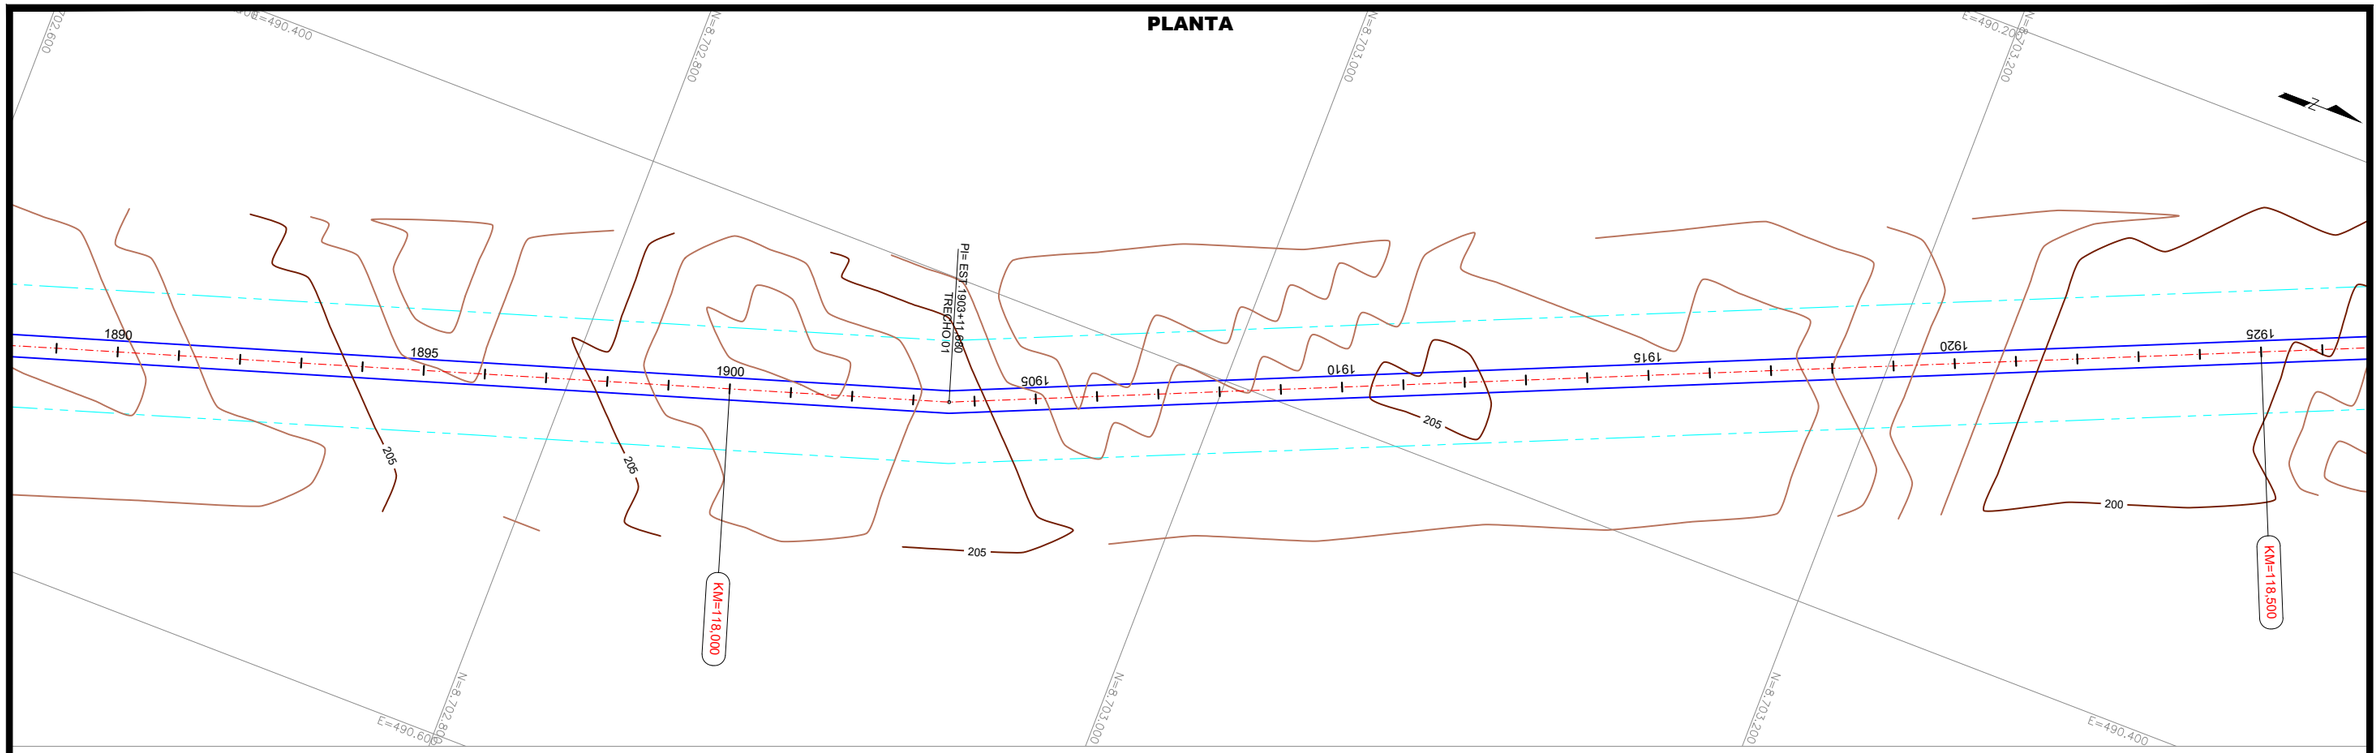

PLANTA

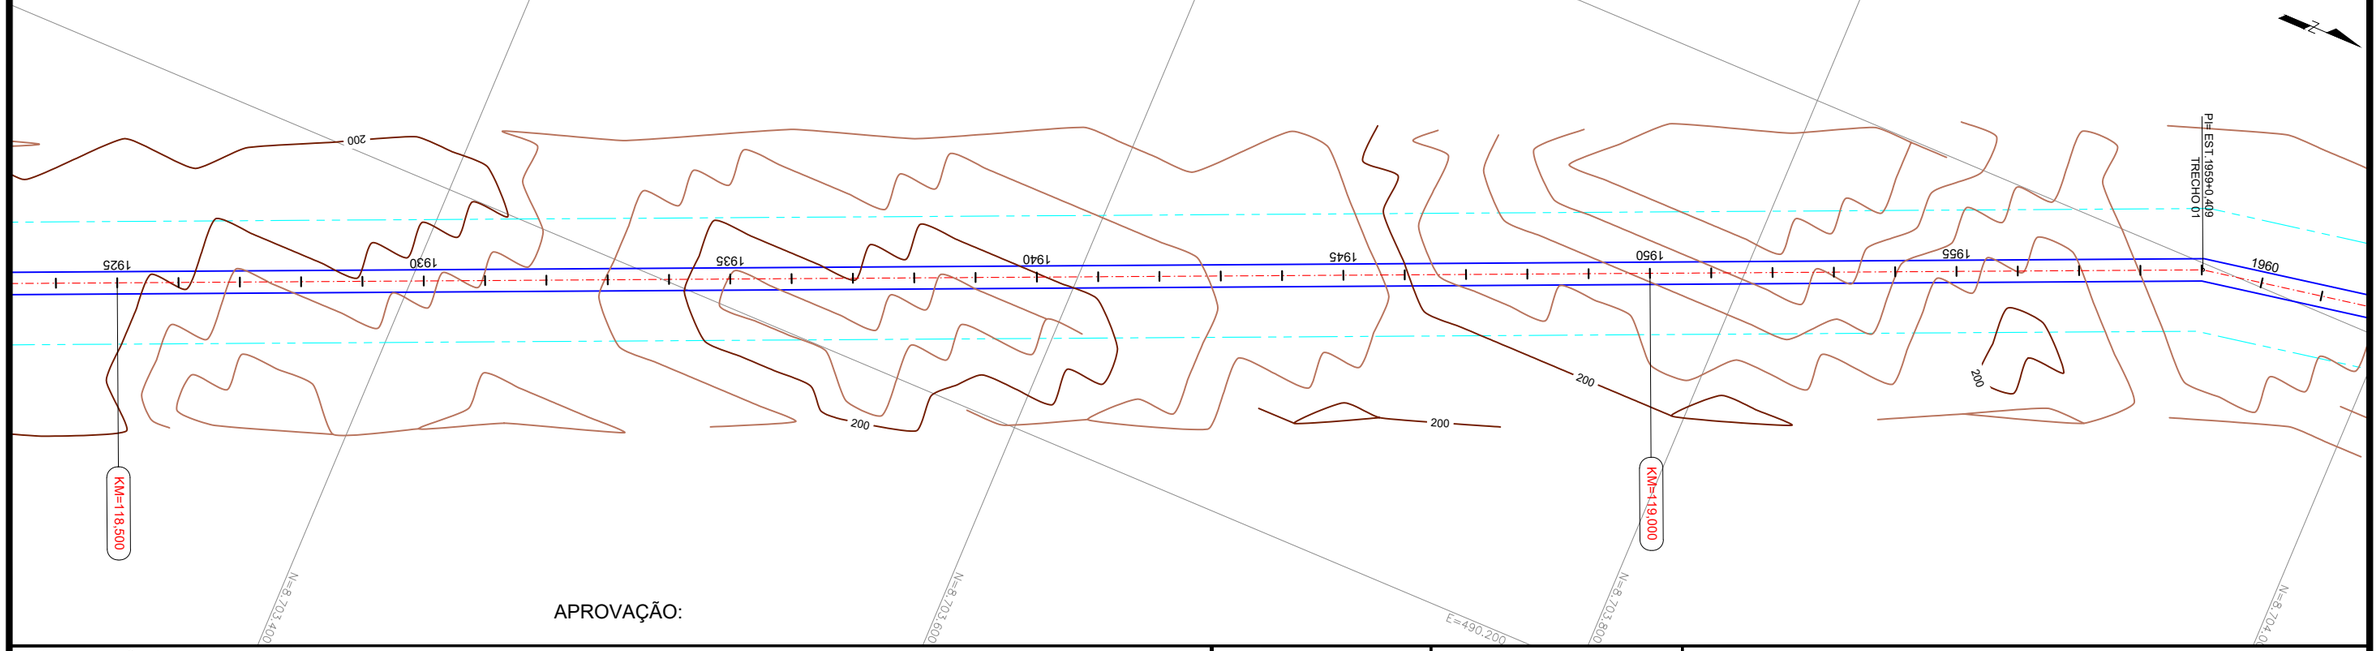

APROVAÇÃO:

P.M. de São Fêlix do Araguaia

Responsável Técnico P.M. São Fêlix do Araguaia

Responsável Técnico Projetista

LUIS FLAVIO DE SOUSA PRADO:78583713120

Assinado de forma digital por LUIS FLAVIO DE SOUSA PRADO:78583713120
Dados: 2024.11.25 10:57:44 -03'00'

CONVENÇÕES:

- FAIXA DE DOMÍNIO
- BORDOS VIA EXISTENTE
- CERCA PROJETADA
- CERCA EXISTENTE/ A REMOVER
- DESVIOS

RTA ENGENHEIROS CONSULTORES

GOVERNO MUNICIPAL SÃO FÉLIX DO ARAGUAIA-MT
O PROGRESSO CONTINUA
ADM. 2021-2024


PROJETO BÁSICO DE ENGENHARIA

RODOVIA:	TRECHO:
VICINAIS	DIVERSOS TRECHOS - MUNICÍPIO DE SÃO FELIX DO ARAGUAIA
EXTENSÃO: 45,4 Km	SUBTRECHO: TRECHO 01 - EST. 0+0,00 A 2600+3,188


PROJETO GEOMÉTRICO

PROJETO:	DATA:	ESCALA:	FOLHA:
PLANTA	OUTUBRO / 2024	H=1:2000	PG-028

PLANTA

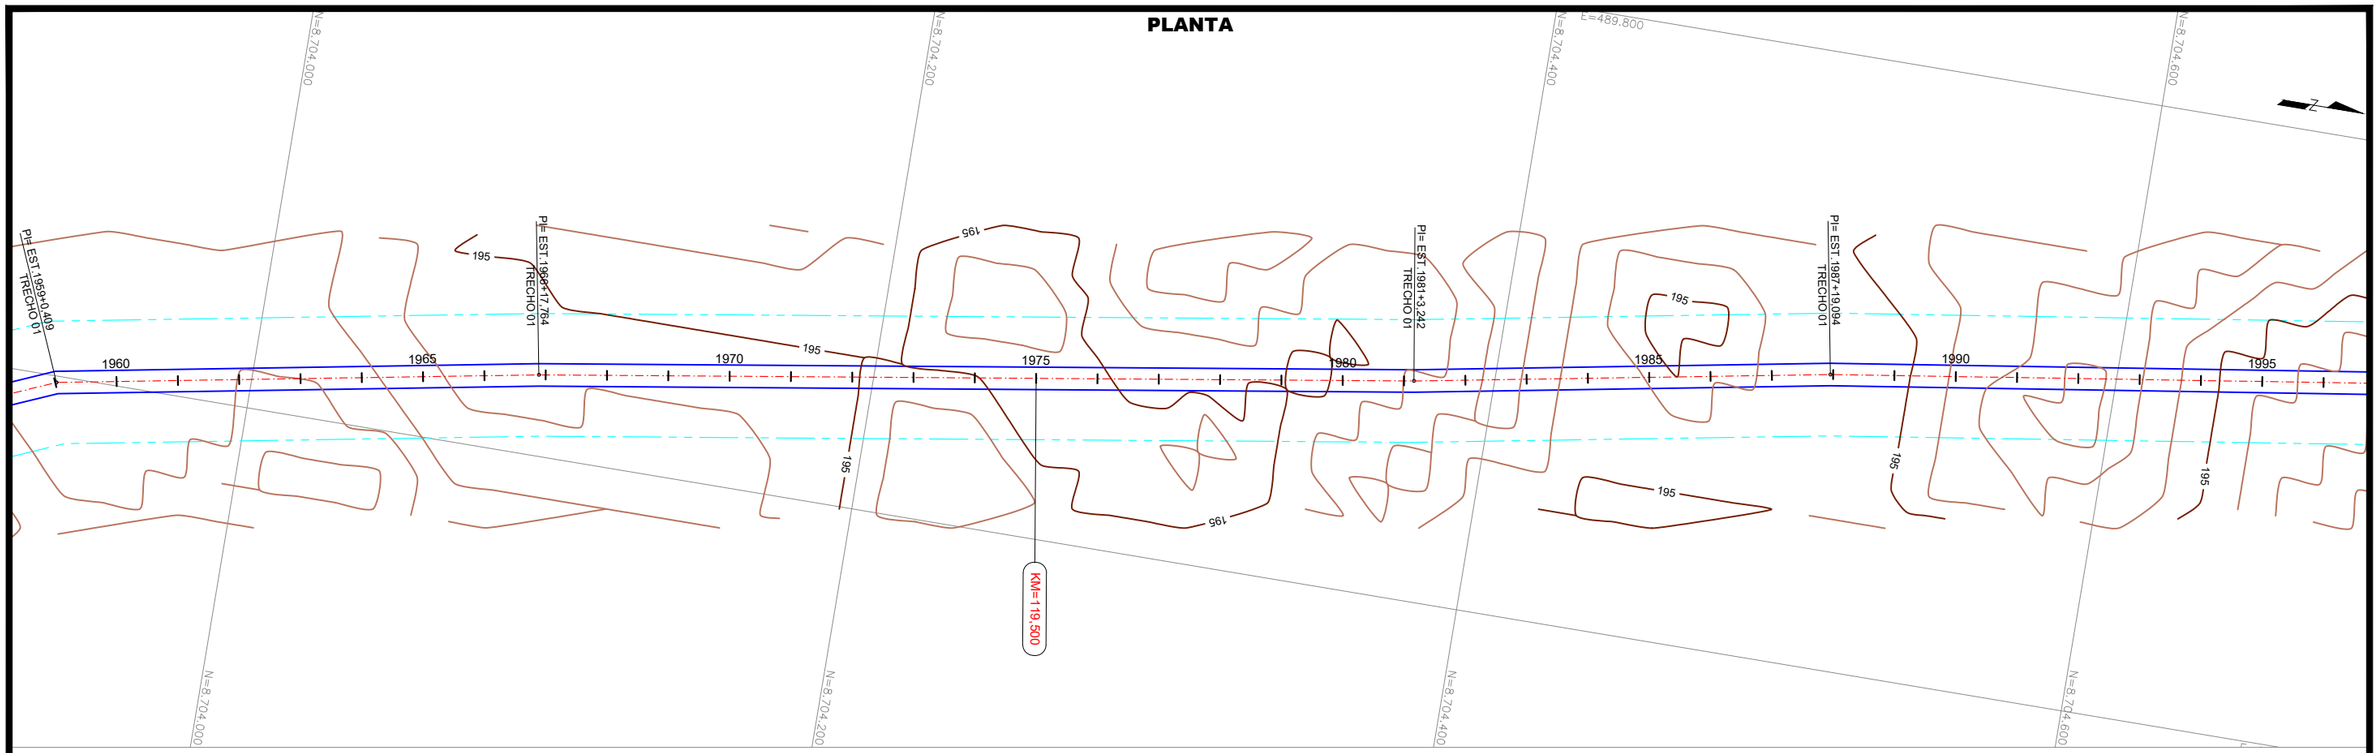

PLANTA

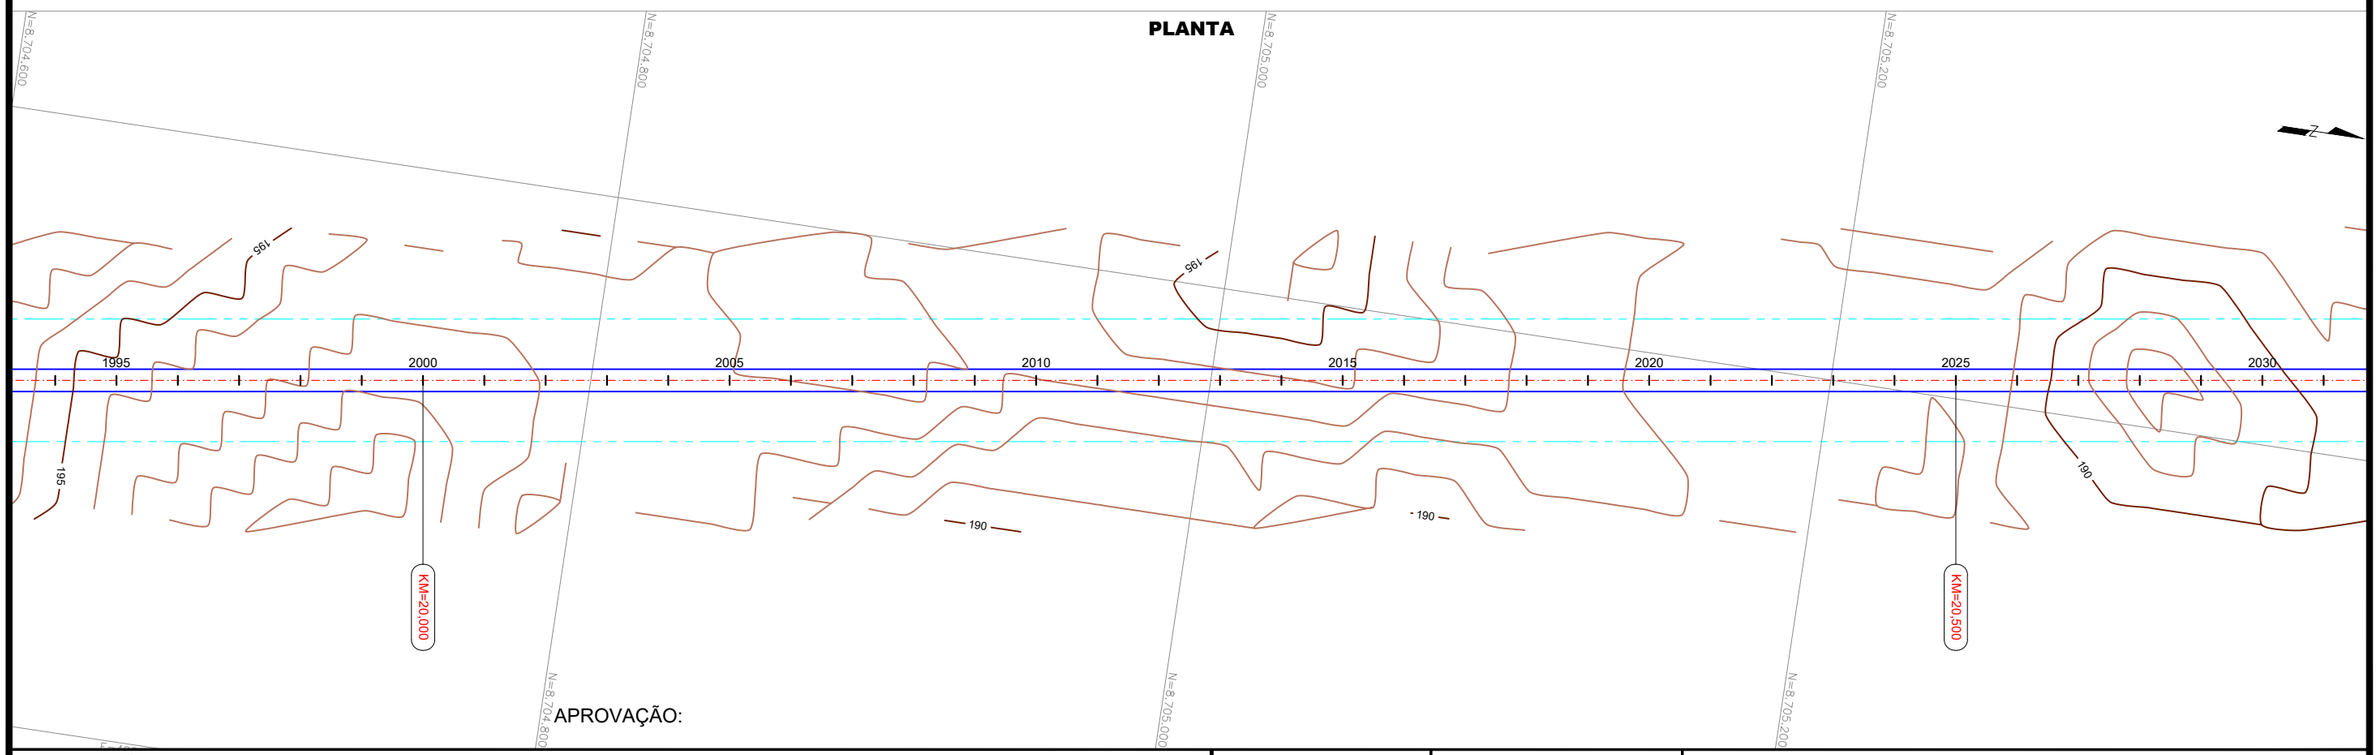

APROVAÇÃO:

P.M. de São Fêlix do Araguaia

Responsável Técnico P.M. São Fêlix do Araguaia

LUIS FLAVIO DE SOUSA PRADO:78583713120

Assinado de forma digital por LUIS FLAVIO DE SOUSA PRADO:78583713120
Dados: 2024.11.25 10:58:47 -03'00'

Responsável Técnico Projetista

CONVENÇÕES:

- FAIXA DE DOMÍNIO
- BORDOS VIA EXISTENTE
- CERCA PROJETADA
- CERCA EXISTENTE/ A REMOVER
- DESVIOS

RTA ENGENHEIROS CONSULTORES

GOVERNO MUNICIPAL SÃO FÉLIX DO ARAGUAIA-MT O PROGRESSO CONTINUA ADM. 2021-2024


PROJETO BÁSICO DE ENGENHARIA

RODOVIA: VICINAIS	TRECHO: DIVERSOS TRECHOS - MUNICÍPIO DE SÃO FELIX DO ARAGUAIA
EXTENSÃO: 45,4 Km	SUBTRECHO: TRECHO 01 - EST. 0+0,00 A 2600+3,188


PROJETO GEOMÉTRICO

PROJETO: PLANTA	DATA: JULHO / 2024	ESCALA: H=1:2000	FOLHA: PG-029

PLANTA

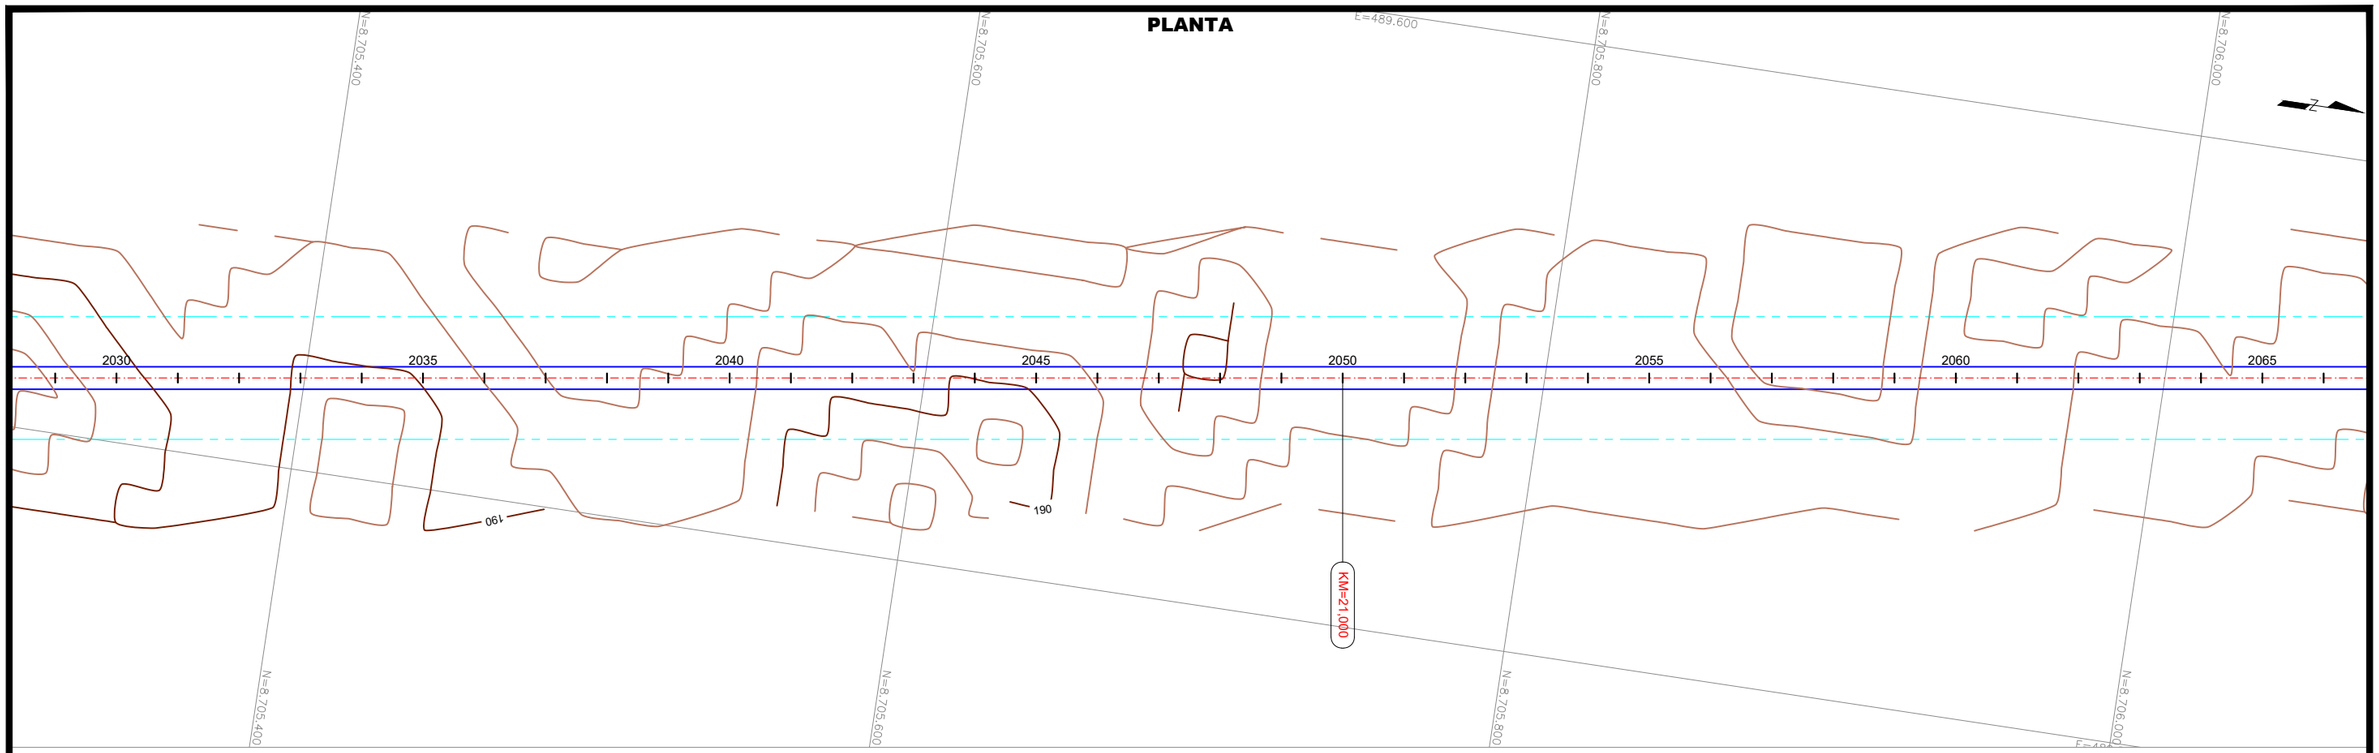

PLANTA

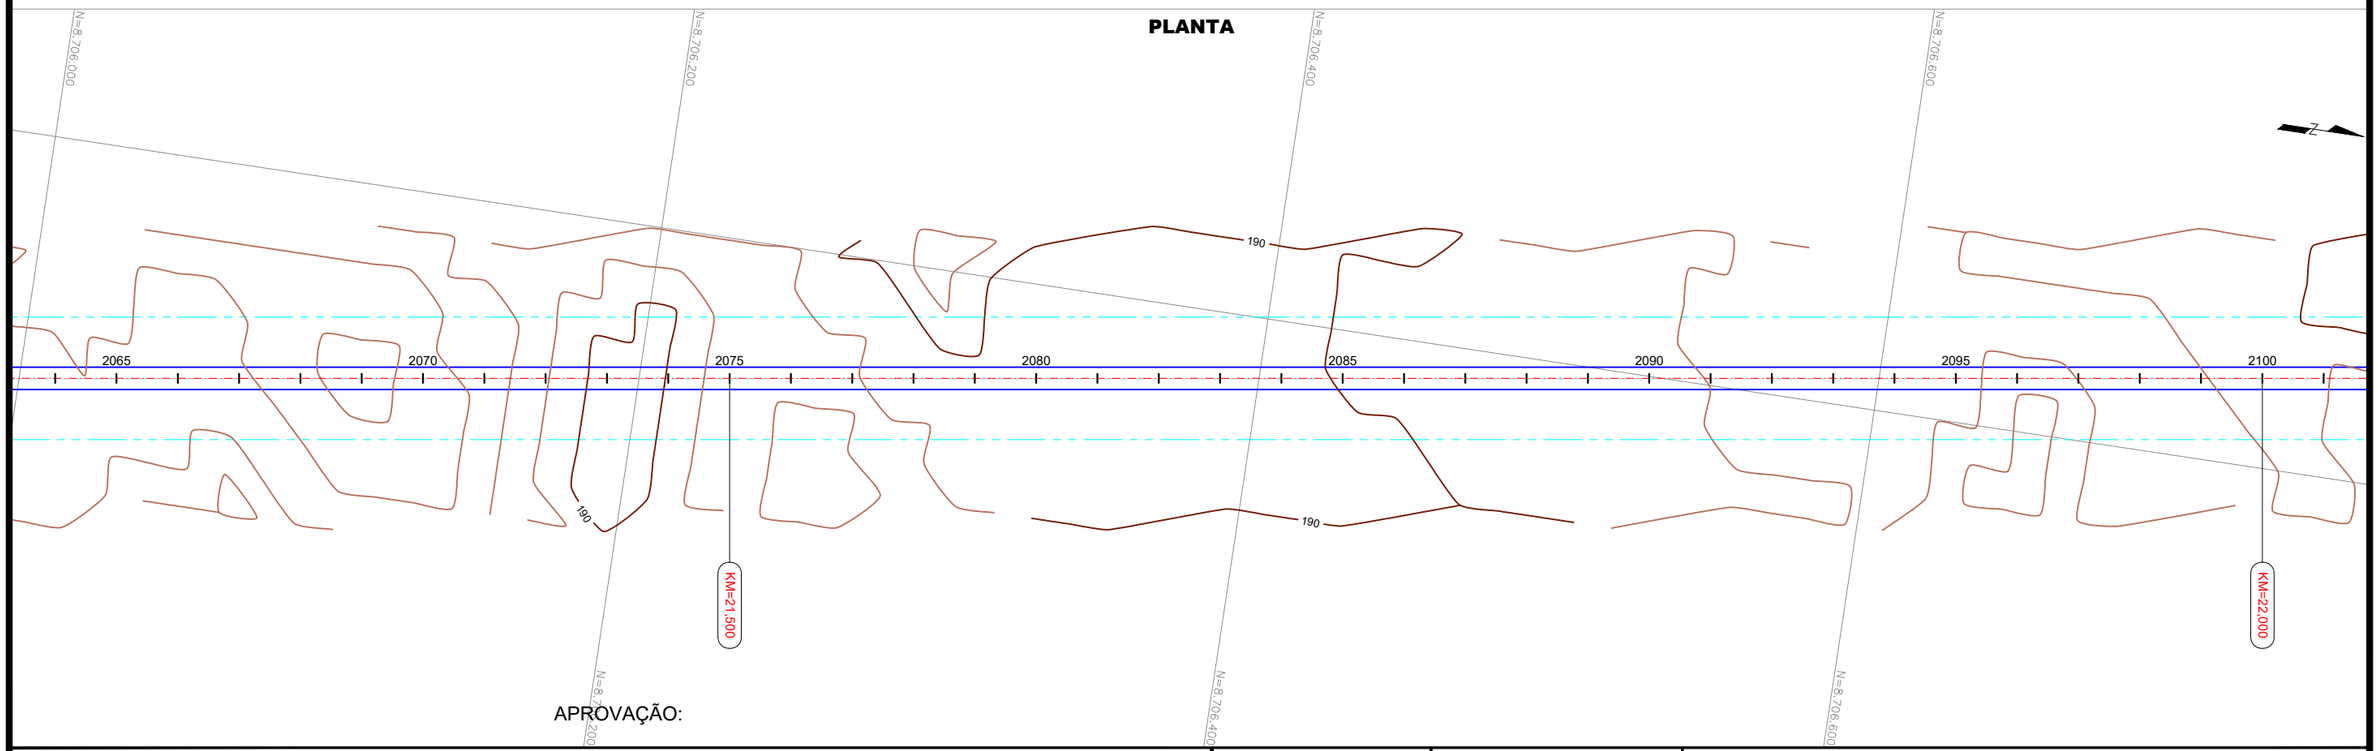

APROVAÇÃO:

P.M. de São Fêlix do Araguaia

Responsável Técnico P.M. São Fêlix do Araguaia

LUIS FLAVIO DE SOUSA PRADO:78583713120 Assinado de forma digital por LUIS FLAVIO DE SOUSA PRADO:78583713120 Dados: 2024.11.25 11:00:26 -03'00'

Responsável Técnico Projetista

CONVENÇÕES:

- FAIXA DE DOMÍNIO
- BORDOS VIA EXISTENTE
- CERCA PROJETADA
- CERCA EXISTENTE/ A REMOVER
- DESVIOS

RTA ENGENHEIROS CONSULTORES

GOVERNO MUNICIPAL SÃO FÉLIX DO ARAGUAIA-MT O PROGRESSO CONTINUA ADM. 2021-2024


PROJETO BÁSICO DE ENGENHARIA

RODOVIA:	TRECHO:
VICINAIS	DIVERSOS TRECHOS - MUNICÍPIO DE SÃO FELIX DO ARAGUAIA
EXTENSÃO:	SUBTRECHO:
45,4 Km	TRECHO 01 - EST. 0+0,00 A 2600+3,188


PROJETO GEOMÉTRICO

PROJETO:	DATA:	ESCALA:	FOLHA:
PLANTA	OUTUBRO / 2024	H=1:2000	PG-030

PLANTA

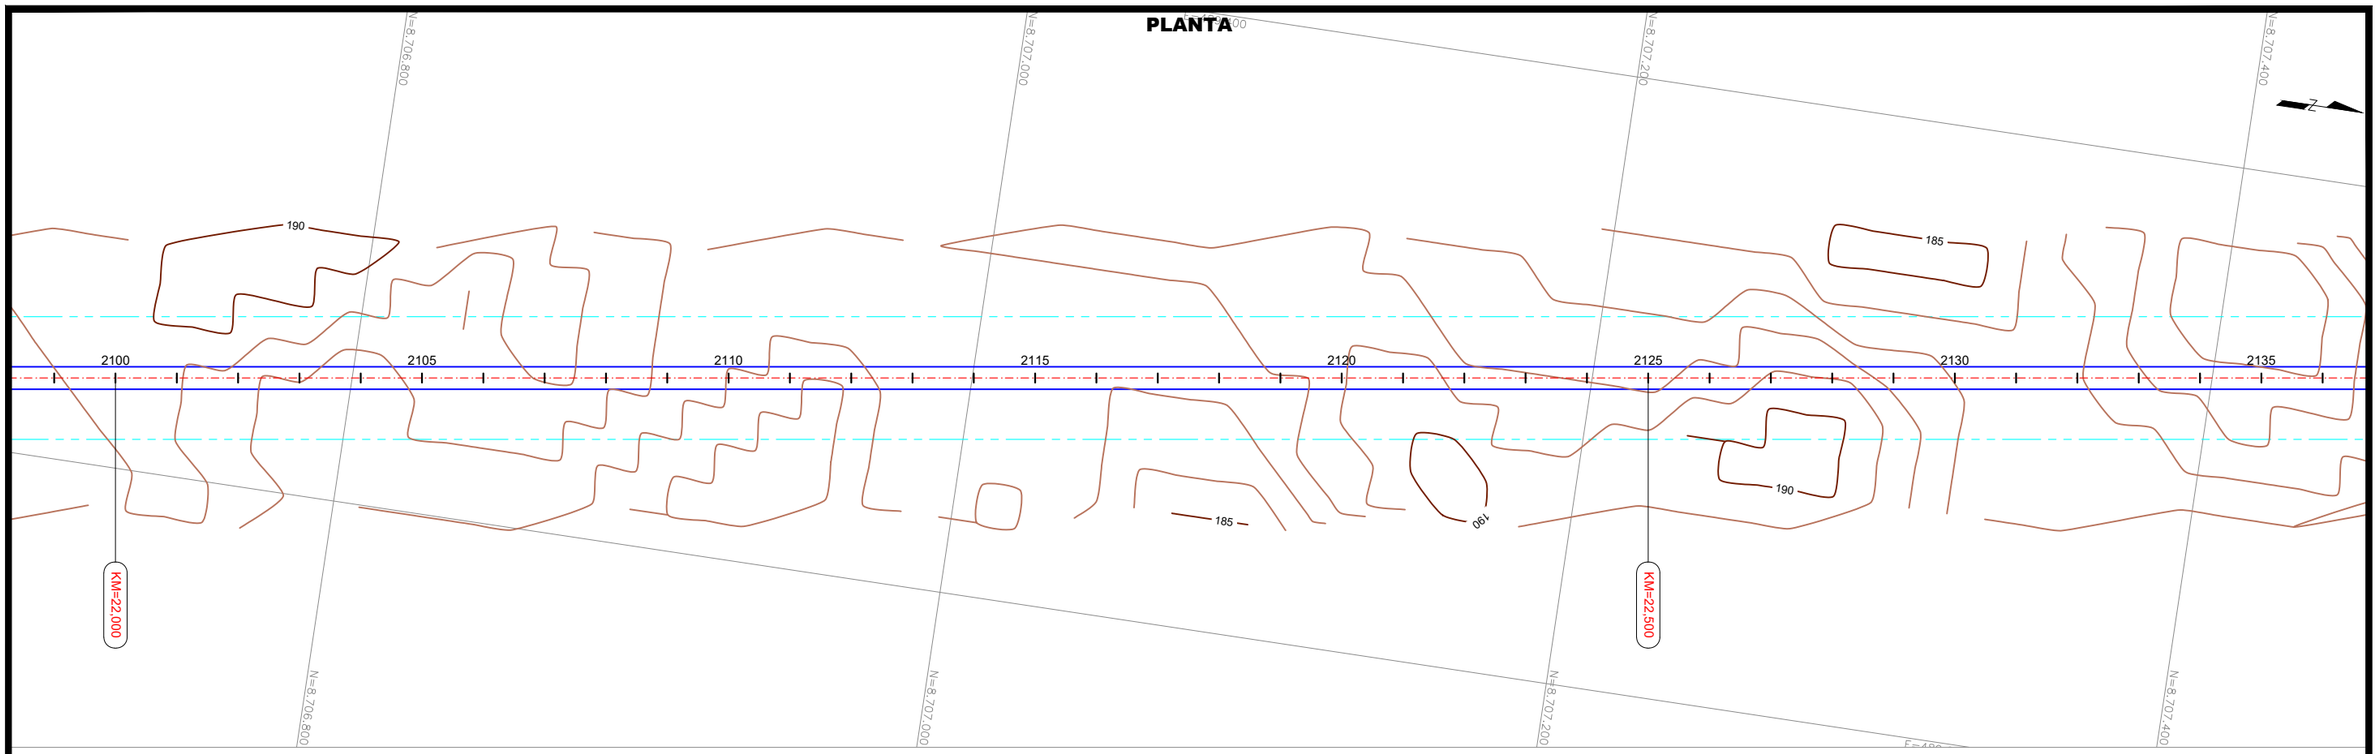

PLANTA

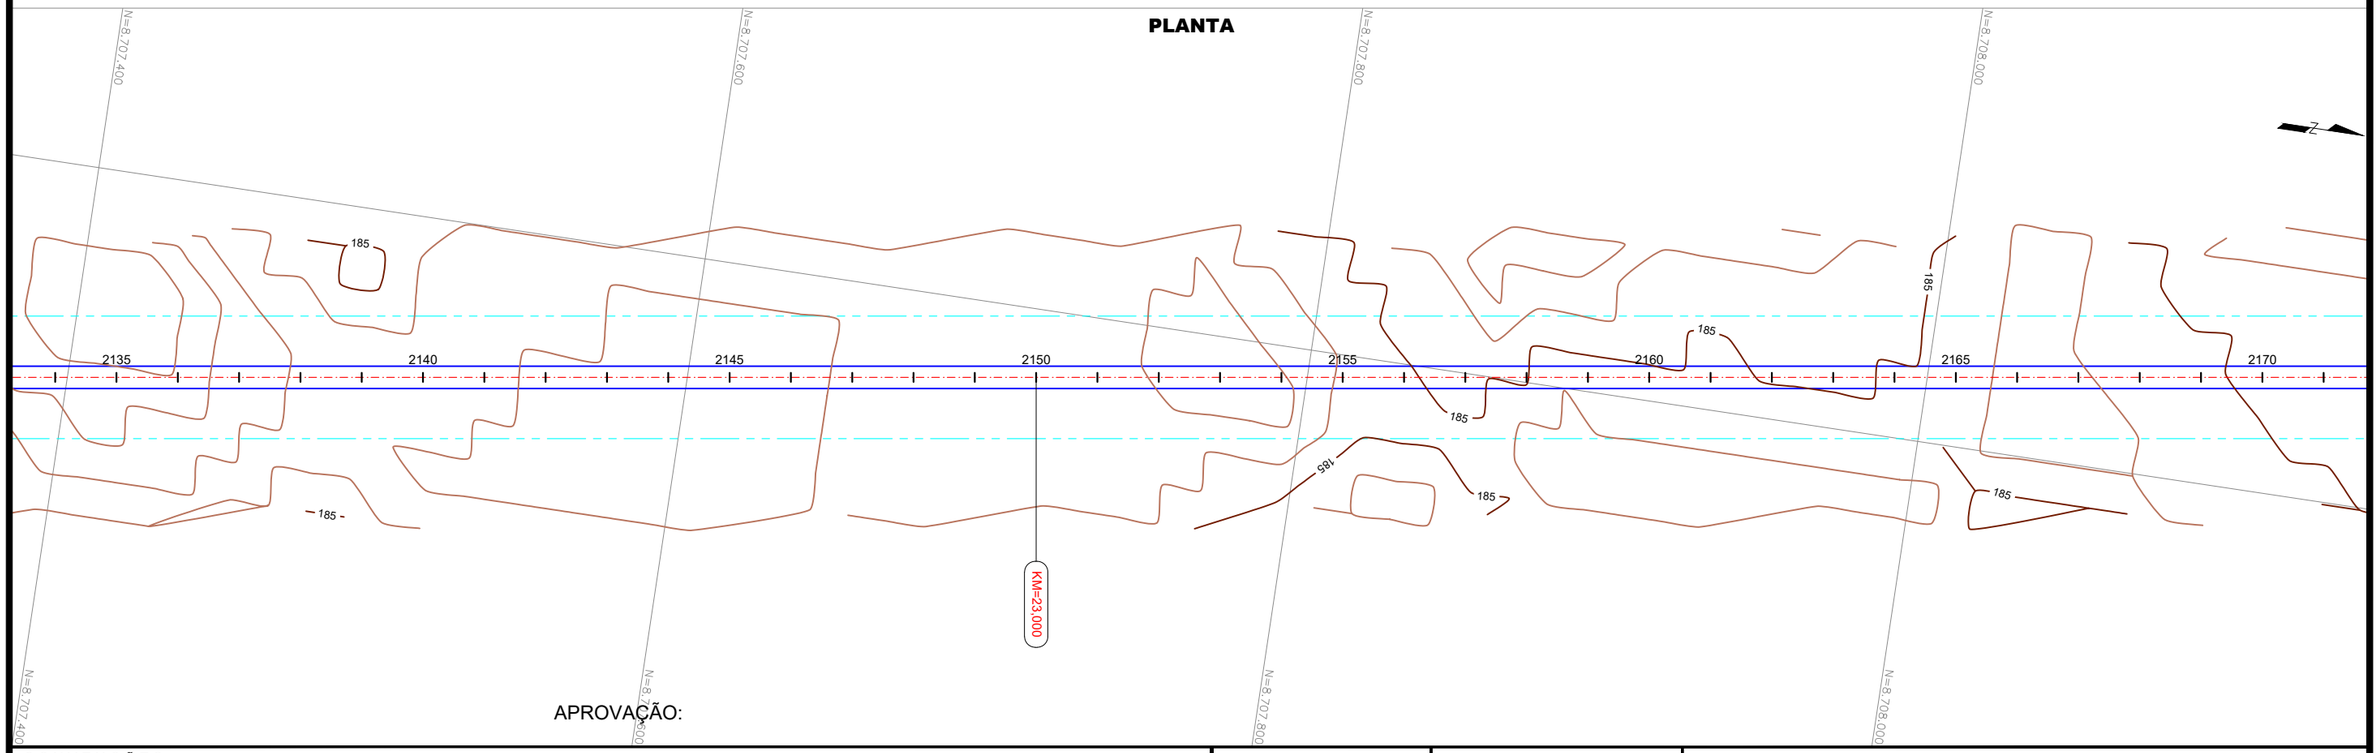

APROVAÇÃO:

P.M. de São Fêlix do Araguaia

Responsável Técnico P.M. São Fêlix do Araguaia

Responsável Técnico Projetista

LUIS FLAVIO DE SOUSA PRADO:78583713120

Assinado de forma digital por LUIS FLAVIO DE SOUSA PRADO:78583713120
Dados: 2024.11.25 11:01:40 -03'00'

CONVENÇÕES:

- FAIXA DE DOMÍNIO
- BORDOS VIA EXISTENTE
- CERCA PROJETADA
- CERCA EXISTENTE/ A REMOVER
- DESVIOS

RTA ENGENHEIROS CONSULTORES

GOVERNO MUNICIPAL SÃO FÉLIX DO ARAGUAIA-MT
O PROGRESSO CONTINUA
ADM. 2021-2024


PROJETO BÁSICO DE ENGENHARIA

RODOVIA:	TRECHO:
VICINAIS	DIVERSOS TRECHOS - MUNICÍPIO DE SÃO FELIX DO ARAGUAIA
EXTENSÃO: 45,4 Km	SUBTRECHO: TRECHO 01 - EST. 0+0,00 A 2600+3,188


PROJETO GEOMÉTRICO

PROJETO:	DATA:	ESCALA:	FOLHA:
PLANTA	OUTUBRO / 2024	H=1:2000	PG-031

PLANTA

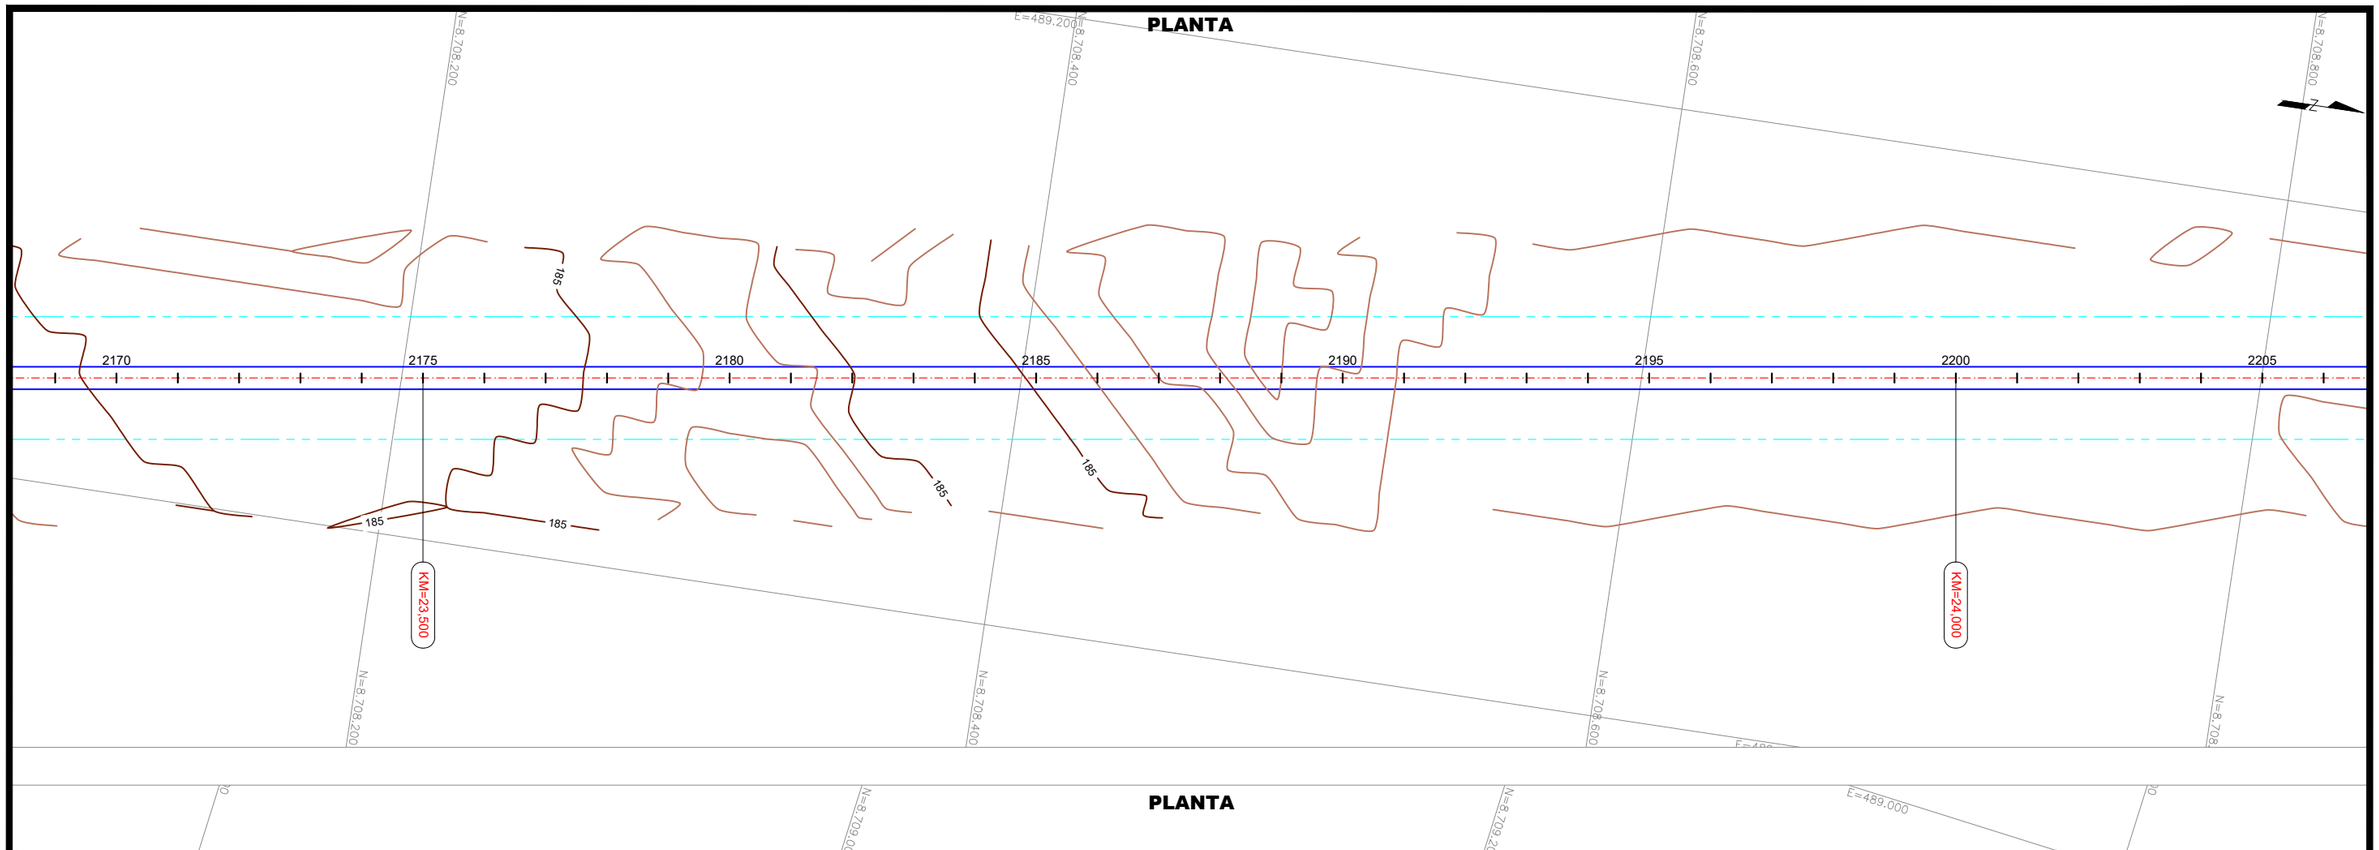

PLANTA

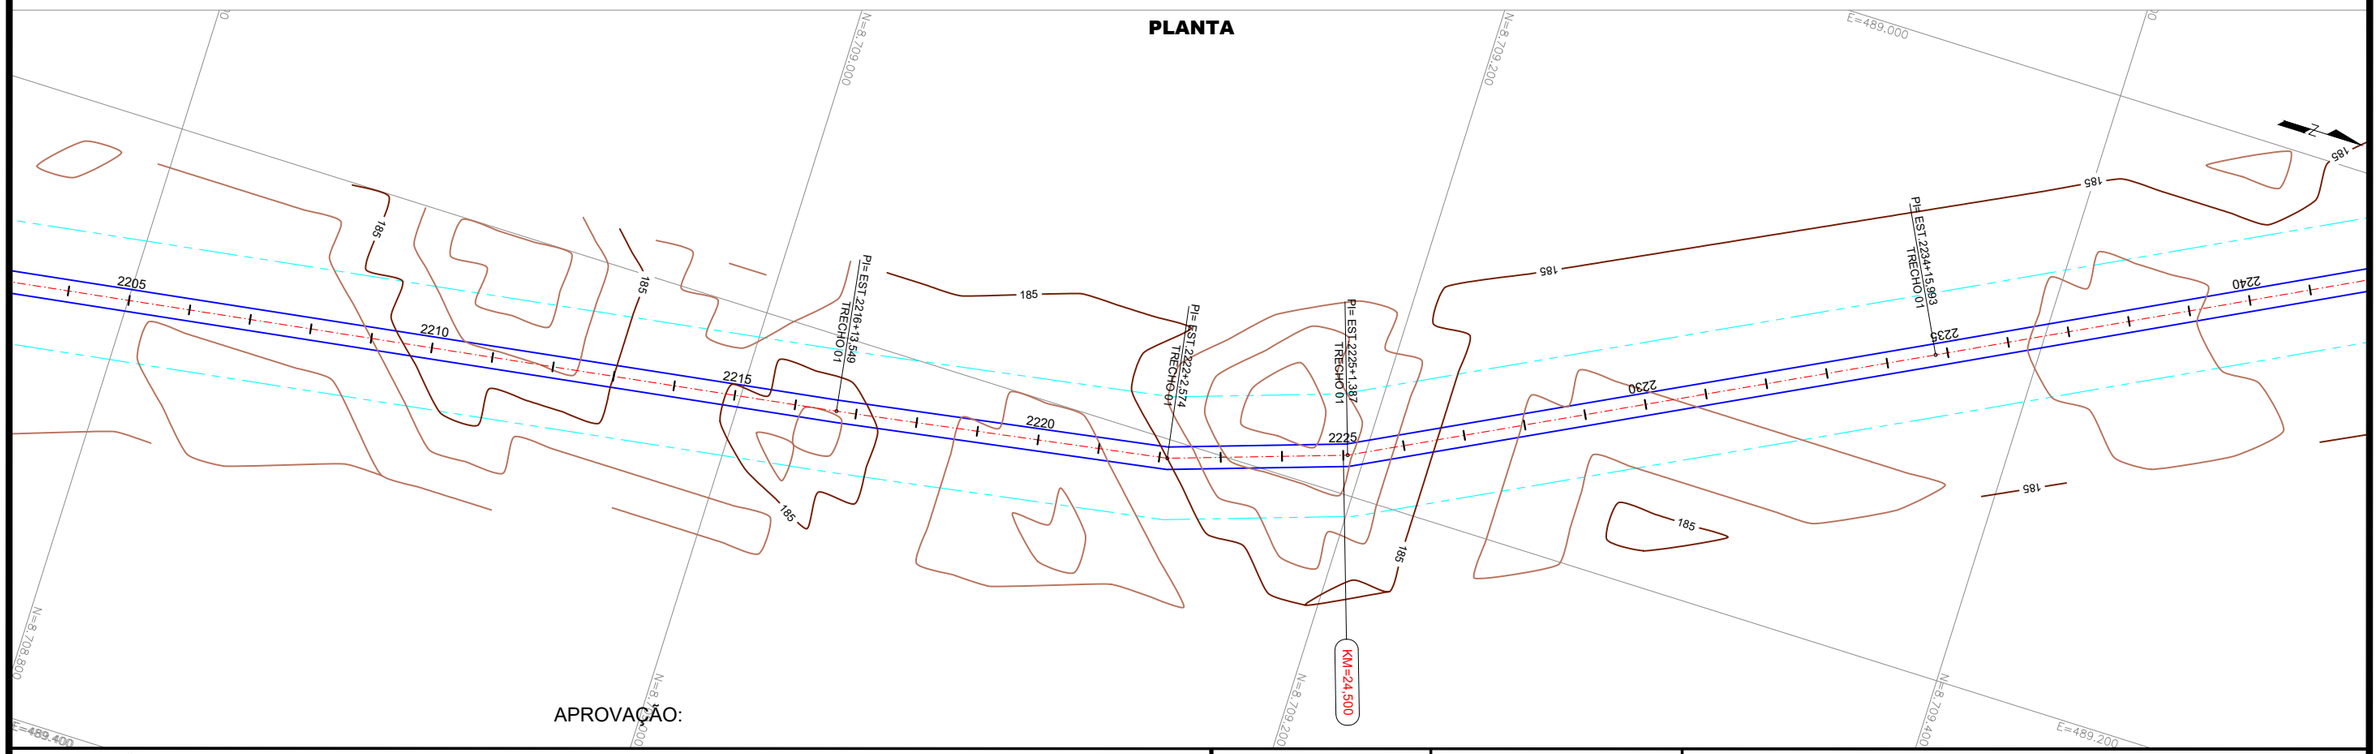

APROVAÇÃO:

P.M. de São Fêlix do Araguaia

Responsável Técnico P.M. São Fêlix do Araguaia

Responsável Técnico Projetista

LUIS FLAVIO DE SOUSA PRADO:78583713120

Assinado de forma digital por LUIS FLAVIO DE SOUSA PRADO:78583713120
Dados: 2024.11.25 11:03:42 -03'00'

CONVENÇÕES:

- FAIXA DE DOMÍNIO
- BORDOS VIA EXISTENTE
- CERCA PROJETADA
- CERCA EXISTENTE/ A REMOVER
- DESVIOS

RTA ENGENHEIROS CONSULTORES

GOVERNO MUNICIPAL SÃO FÉLIX DO ARAGUAIA-MT O PROGRESSO CONTINUA ADM. 2021-2024


PROJETO BÁSICO DE ENGENHARIA

RODOVIA: VICINAIS	TRECHO: DIVERSOS TRECHOS - MUNICÍPIO DE SÃO FELIX DO ARAGUAIA
EXTENSÃO: 45,4 Km	SUBTRECHO: TRECHO 01 - EST. 0+0,00 A 2600+3,188


PROJETO GEOMÉTRICO

PROJETO: PLANTA	DATA: OUTUBRO / 2024	ESCALA: H=1:2000	FOLHA: PG-032

PLANTA

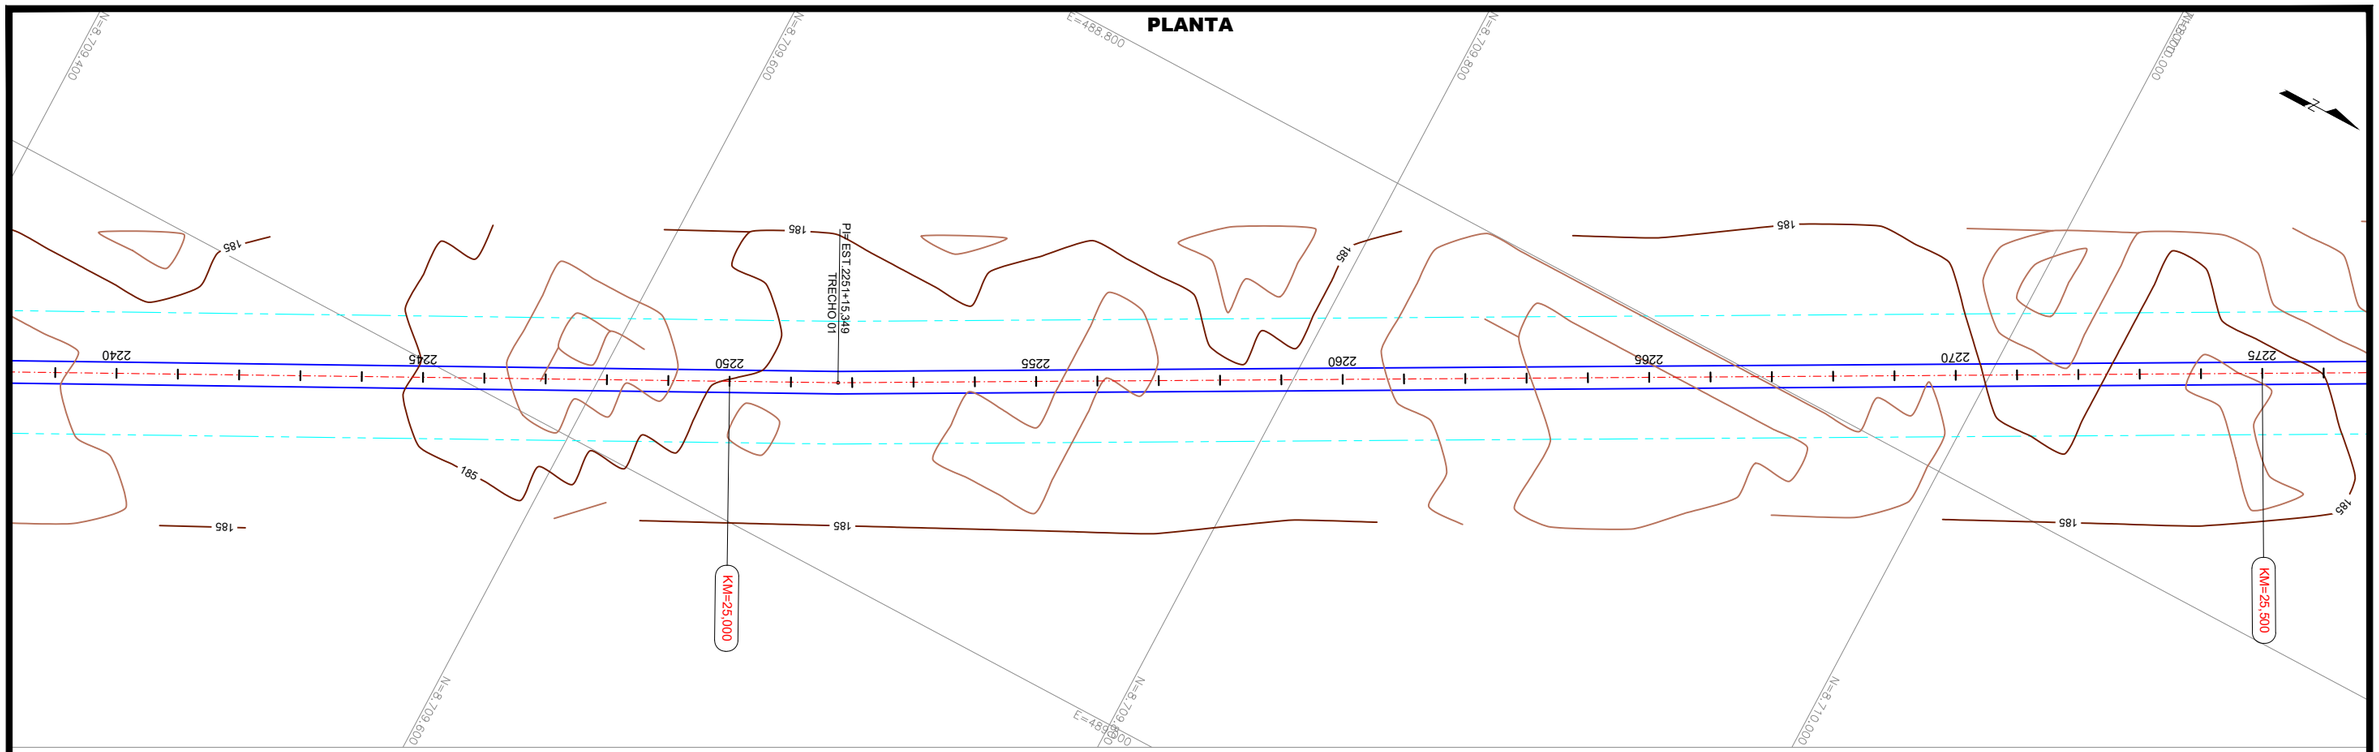

PLANTA

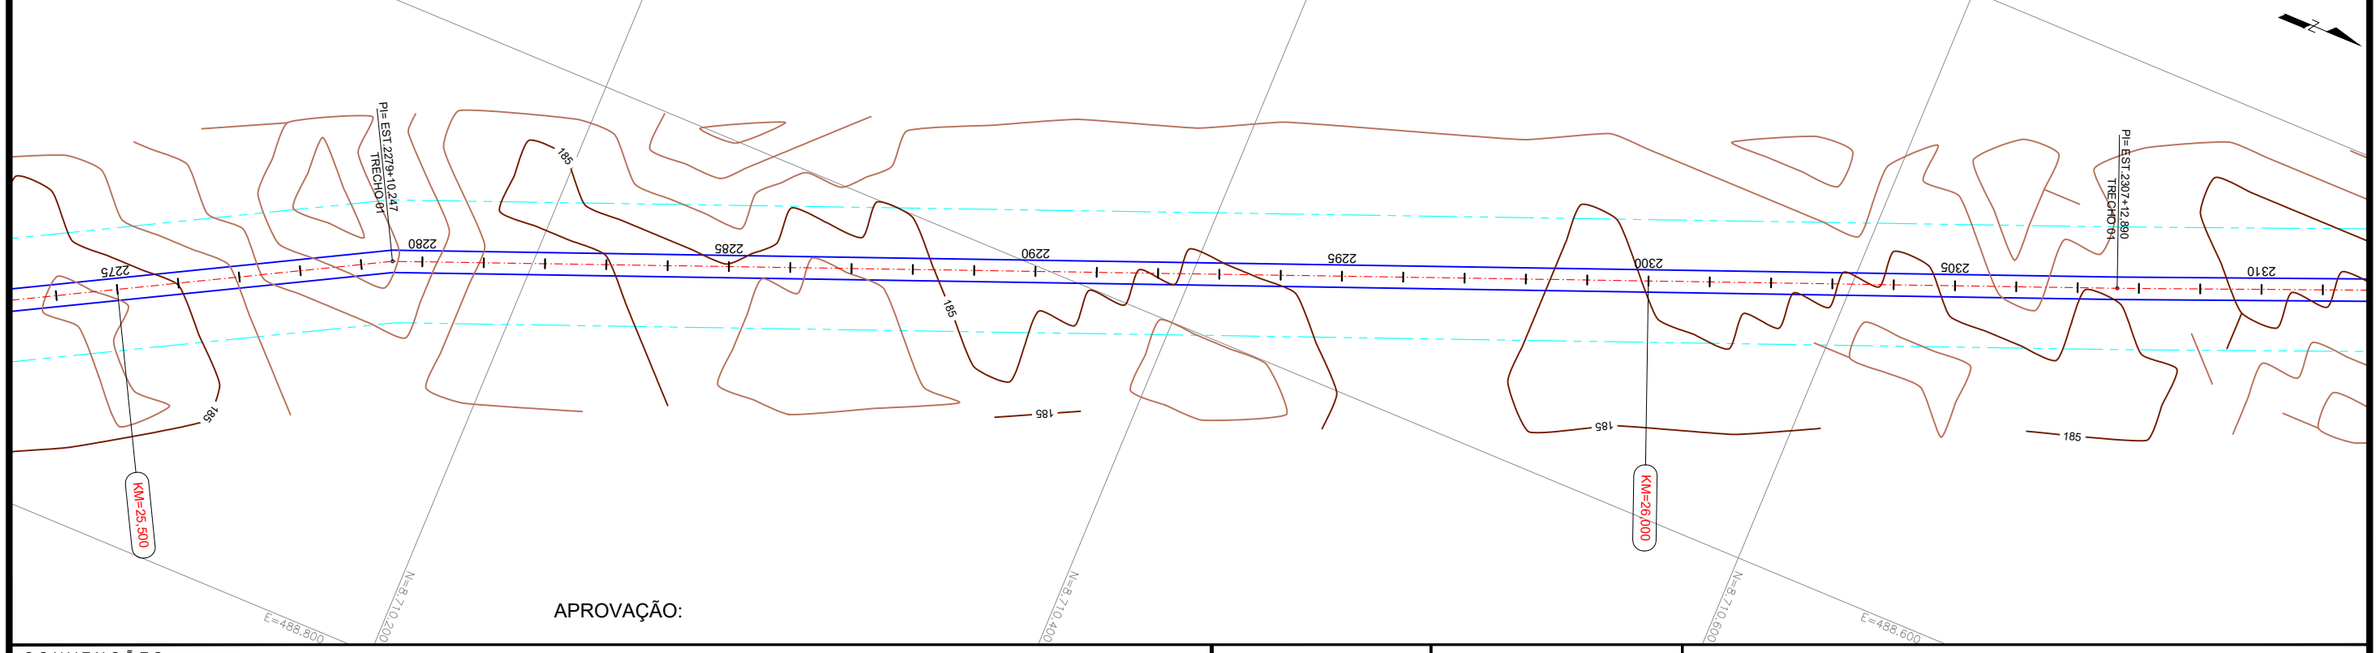

APROVAÇÃO:

P.M. de São Fêlix do Araguaia

Responsável Técnico P.M. São Fêlix do Araguaia

Responsável Técnico Projetista

LUIS FLAVIO DE SOUSA PRADO:78583713120

Assinado de forma digital por LUIS FLAVIO DE SOUSA PRADO:78583713120
Dados: 2024.11.25 11:05:06 -03'00'

CONVENÇÕES:

- FAIXA DE DOMÍNIO
- BORDOS VIA EXISTENTE
- CERCA PROJETADA
- CERCA EXISTENTE/ A REMOVER
- DESVIOS

RTA ENGENHEIROS CONSULTORES

GOVERNO MUNICIPAL SÃO FÉLIX DO ARAGUAIA-MT O PROGRESSO CONTINUA ADM. 2021-2024


PROJETO BÁSICO DE ENGENHARIA

RODOVIA:	TRECHO:
VICINAIS	DIVERSOS TRECHOS - MUNICÍPIO DE SÃO FELIX DO ARAGUAIA
EXTENSÃO: 45,4 Km	SUBTRECHO: TRECHO 01 - EST. 0+0,00 A 2600+3,188


PROJETO GEOMÉTRICO

PROJETO:	DATA:	ESCALA:	FOLHA:
PLANTA	OUTUBRO / 2024	H=1:2000	PG-033

PLANTA

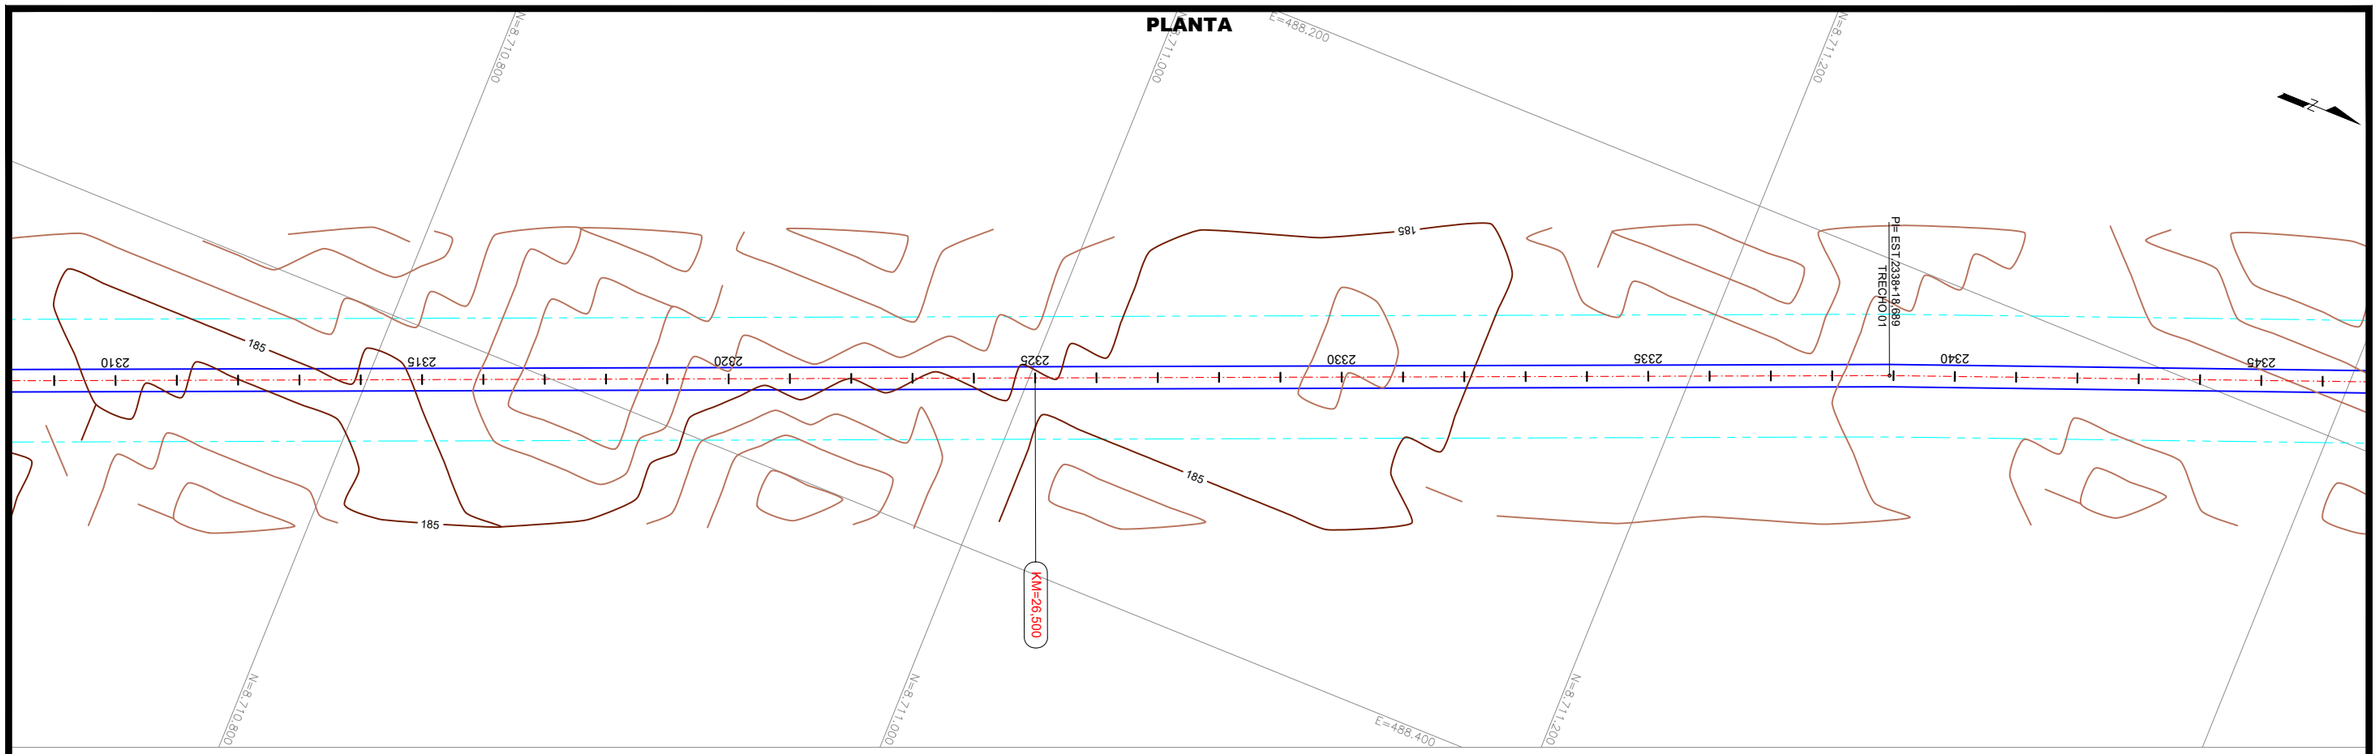

PLANTA

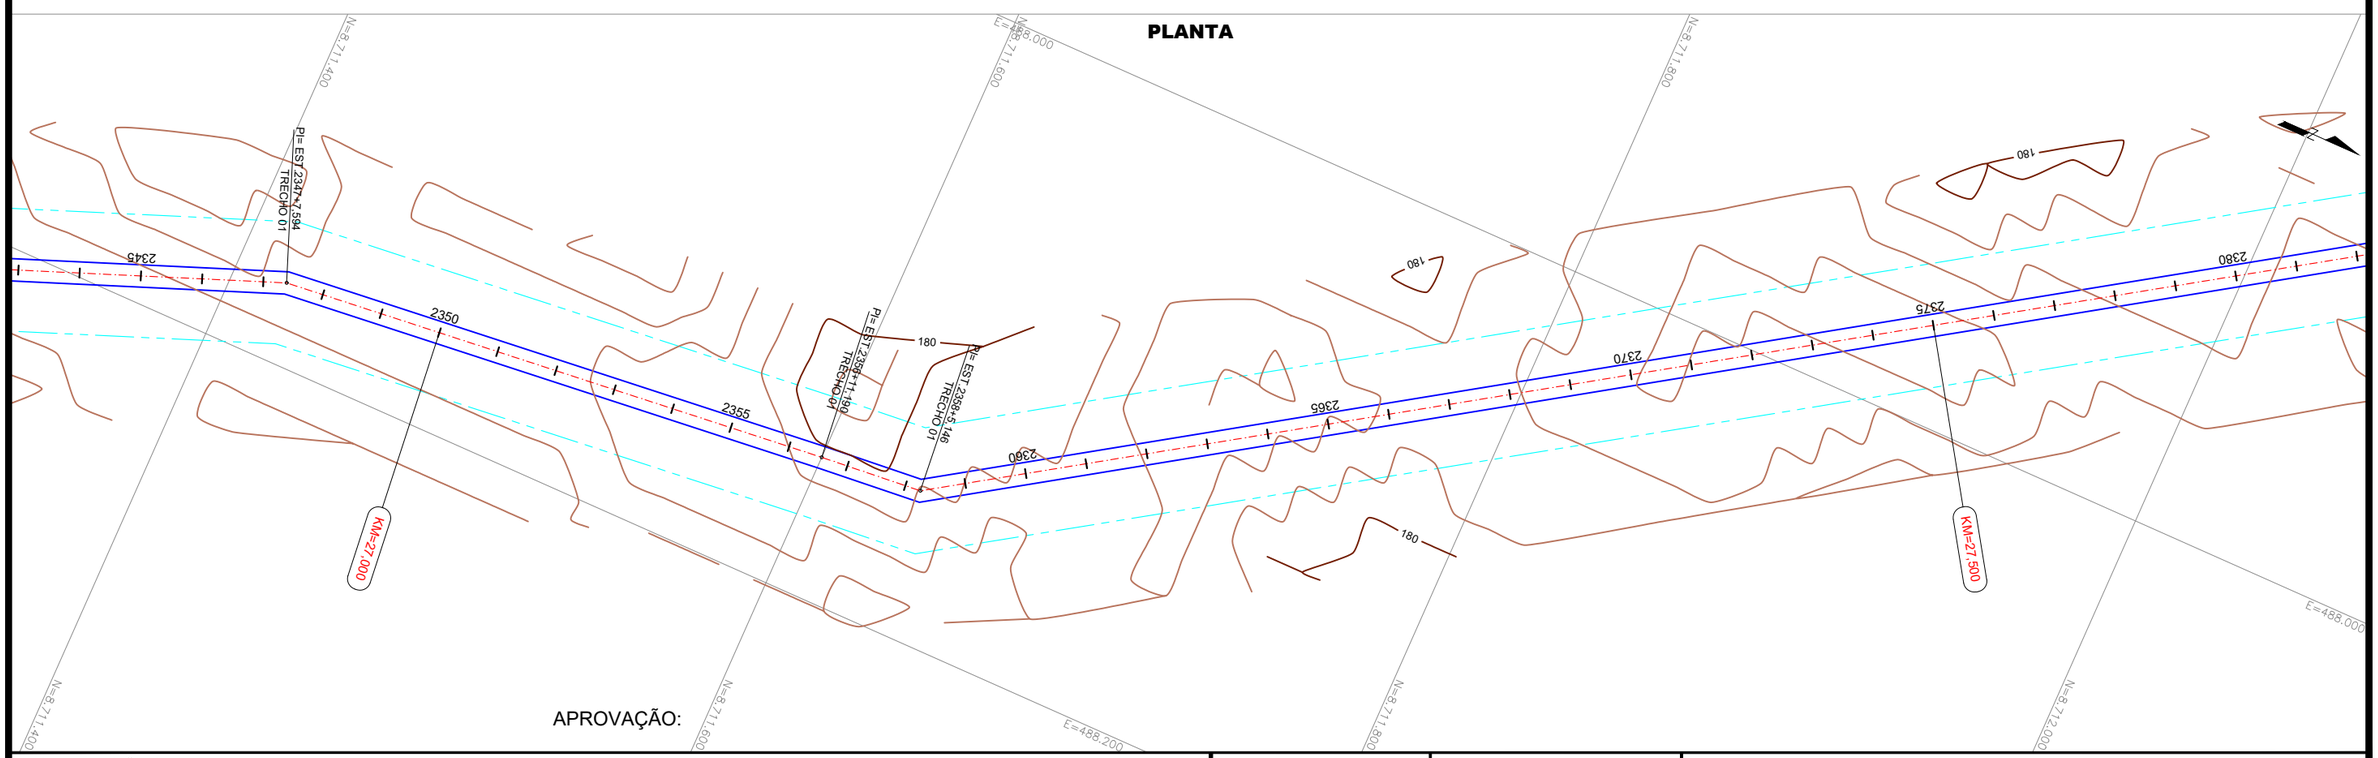

APROVAÇÃO:

P.M. de São Fêlix do Araguaia

Responsável Técnico P.M. São Fêlix do Araguaia

Responsável Técnico Projetista

LUIS FLAVIO DE SOUSA PRADO:78583713120

Assinado de forma digital por LUIS FLAVIO DE SOUSA PRADO:78583713120
Dados: 2024.11.25 11:06:15 -03'00'

CONVENÇÕES:

- FAIXA DE DOMÍNIO
- BORDOS VIA EXISTENTE
- CERCA PROJETADA
- CERCA EXISTENTE/ A REMOVER
- DESVIOS

RTA ENGENHEIROS CONSULTORES

GOVERNO MUNICIPAL SÃO FÉLIX DO ARAGUAIA-MT
O PROGRESSO CONTINUA
ADM. 2021-2024


PROJETO BÁSICO DE ENGENHARIA

RODOVIA:	TRECHO:
VICINAIS	DIVERSOS TRECHOS - MUNICÍPIO DE SÃO FELIX DO ARAGUAIA
EXTENSÃO: 45,4 Km	SUBTRECHO: TRECHO 01 - EST. 0+0,00 A 2600+3,188


PROJETO GEOMÉTRICO

PROJETO:	DATA:	ESCALA:	FOLHA:
PLANTA	OUTUBRO / 2024	H=1:2000	PG-034

PLANTA

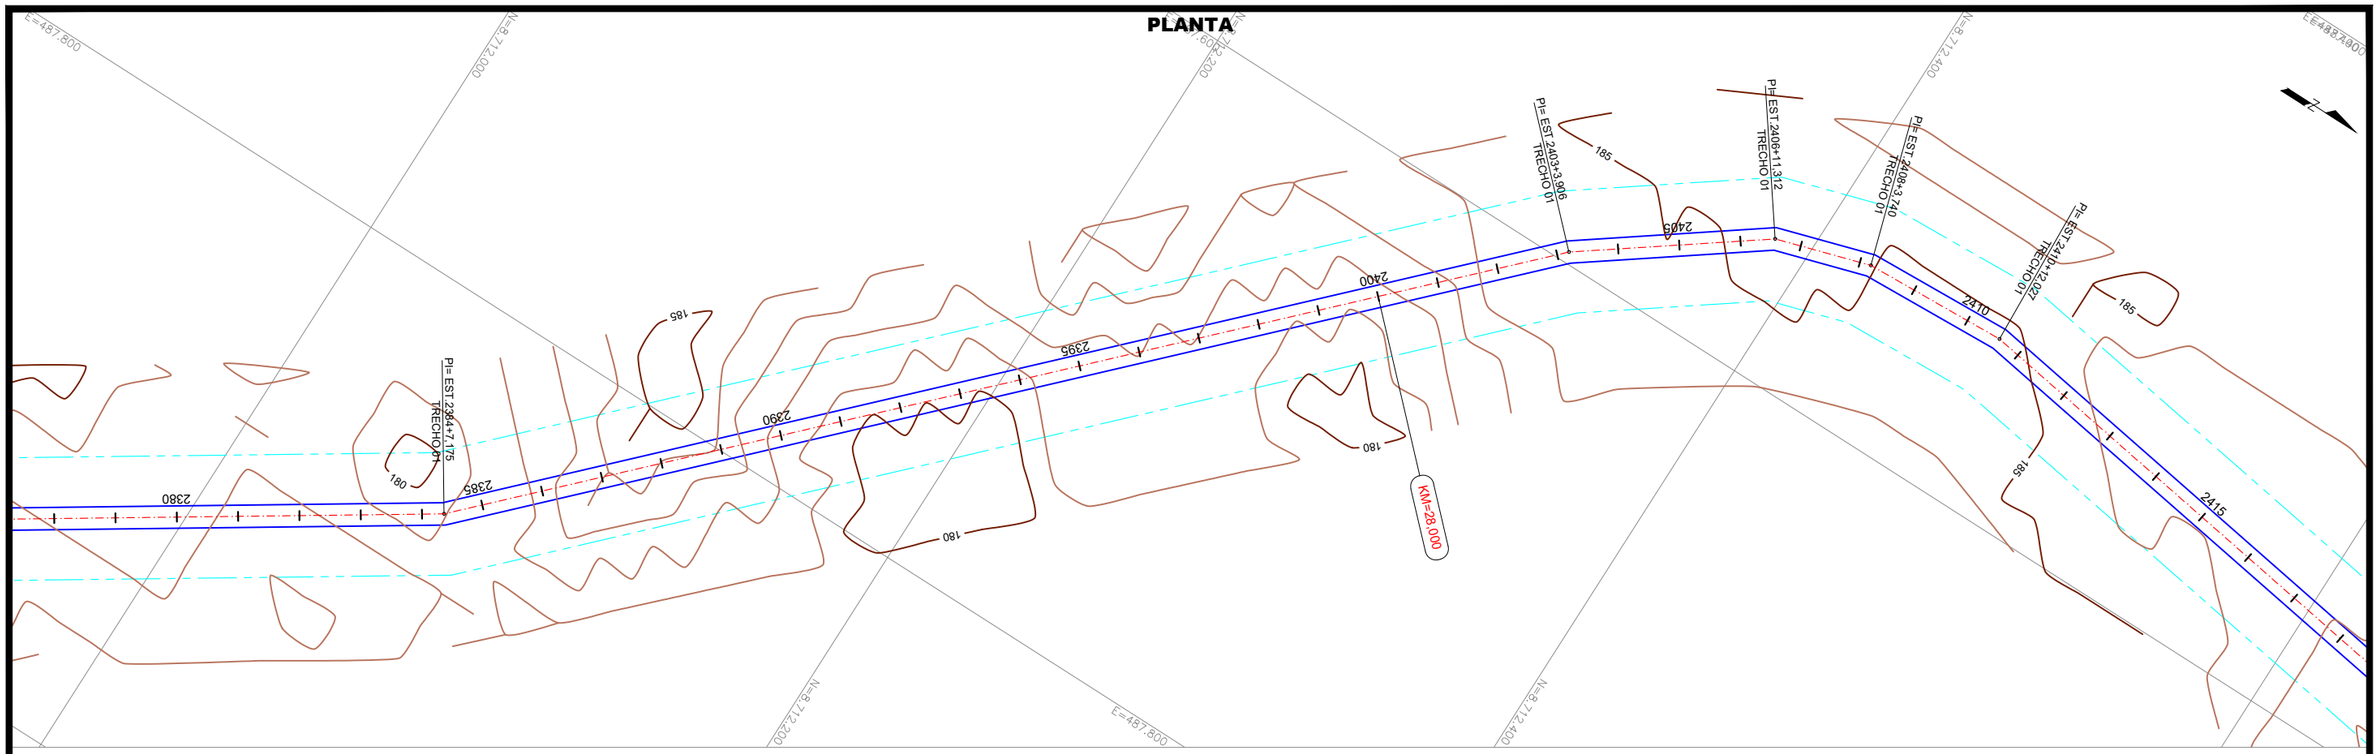

PLANTA

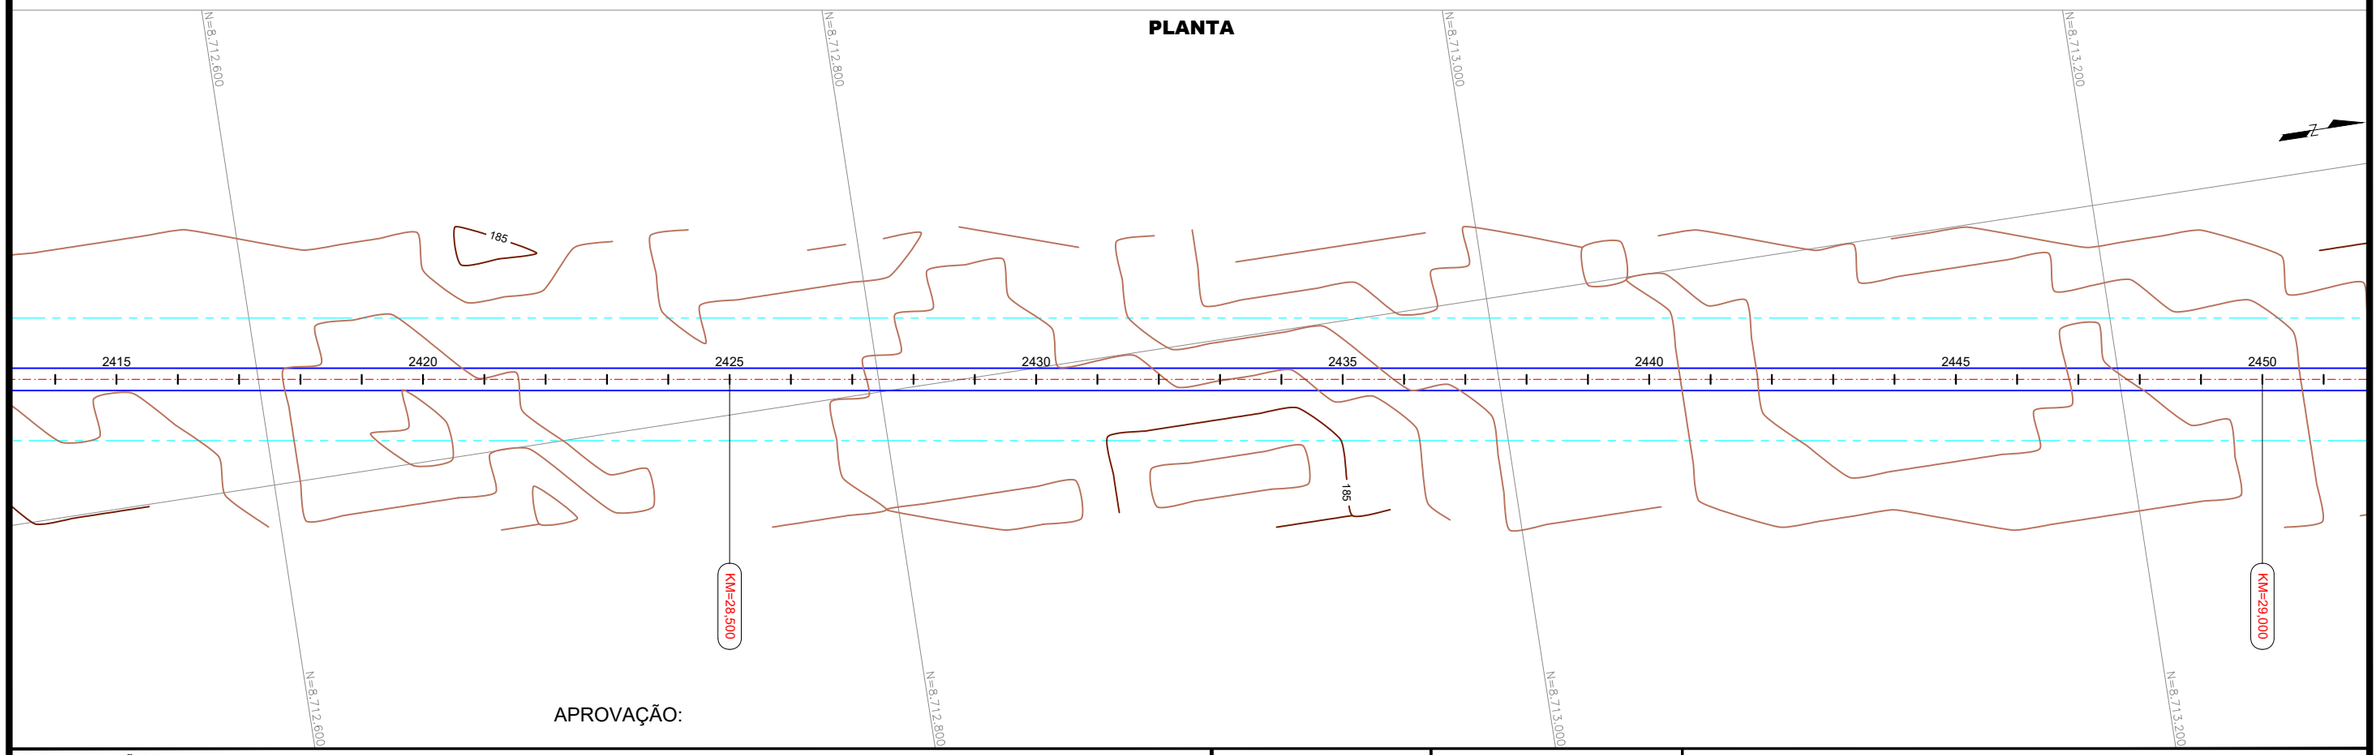

APROVAÇÃO:

P.M. de São Fêlix do Araguaia

Responsável Técnico P.M. São Fêlix do Araguaia

Responsável Técnico Projetista

LUIS FLAVIO DE SOUSA PRADO:78583713120

Assinado de forma digital por LUIS FLAVIO DE SOUSA PRADO:78583713120
Dados: 2024.11.25 11:07:41 -03'00'

CONVENÇÕES:

- FAIXA DE DOMÍNIO
- BORDOS VIA EXISTENTE
- CERCA PROJETADA
- CERCA EXISTENTE/ A REMOVER
- DESVIOS

RTA ENGENHEIROS CONSULTORES

GOVERNO MUNICIPAL SÃO FÉLIX DO ARAGUAIA-MT
O PROGRESSO CONTINUA
ADM. 2021-2024


PROJETO BÁSICO DE ENGENHARIA

RODOVIA:	TRECHO:
VICINAIS	DIVERSOS TRECHOS - MUNICÍPIO DE SÃO FELIX DO ARAGUAIA
EXTENSÃO:	SUBTRECHO:
45,4 Km	TRECHO 01 - EST. 0+0,00 A 2600+3,188


PROJETO GEOMÉTRICO

PROJETO:	DATA:	ESCALA:	FOLHA:
PLANTA	OUTUBRO / 2024	H=1:2000	PG-035

PLANTA

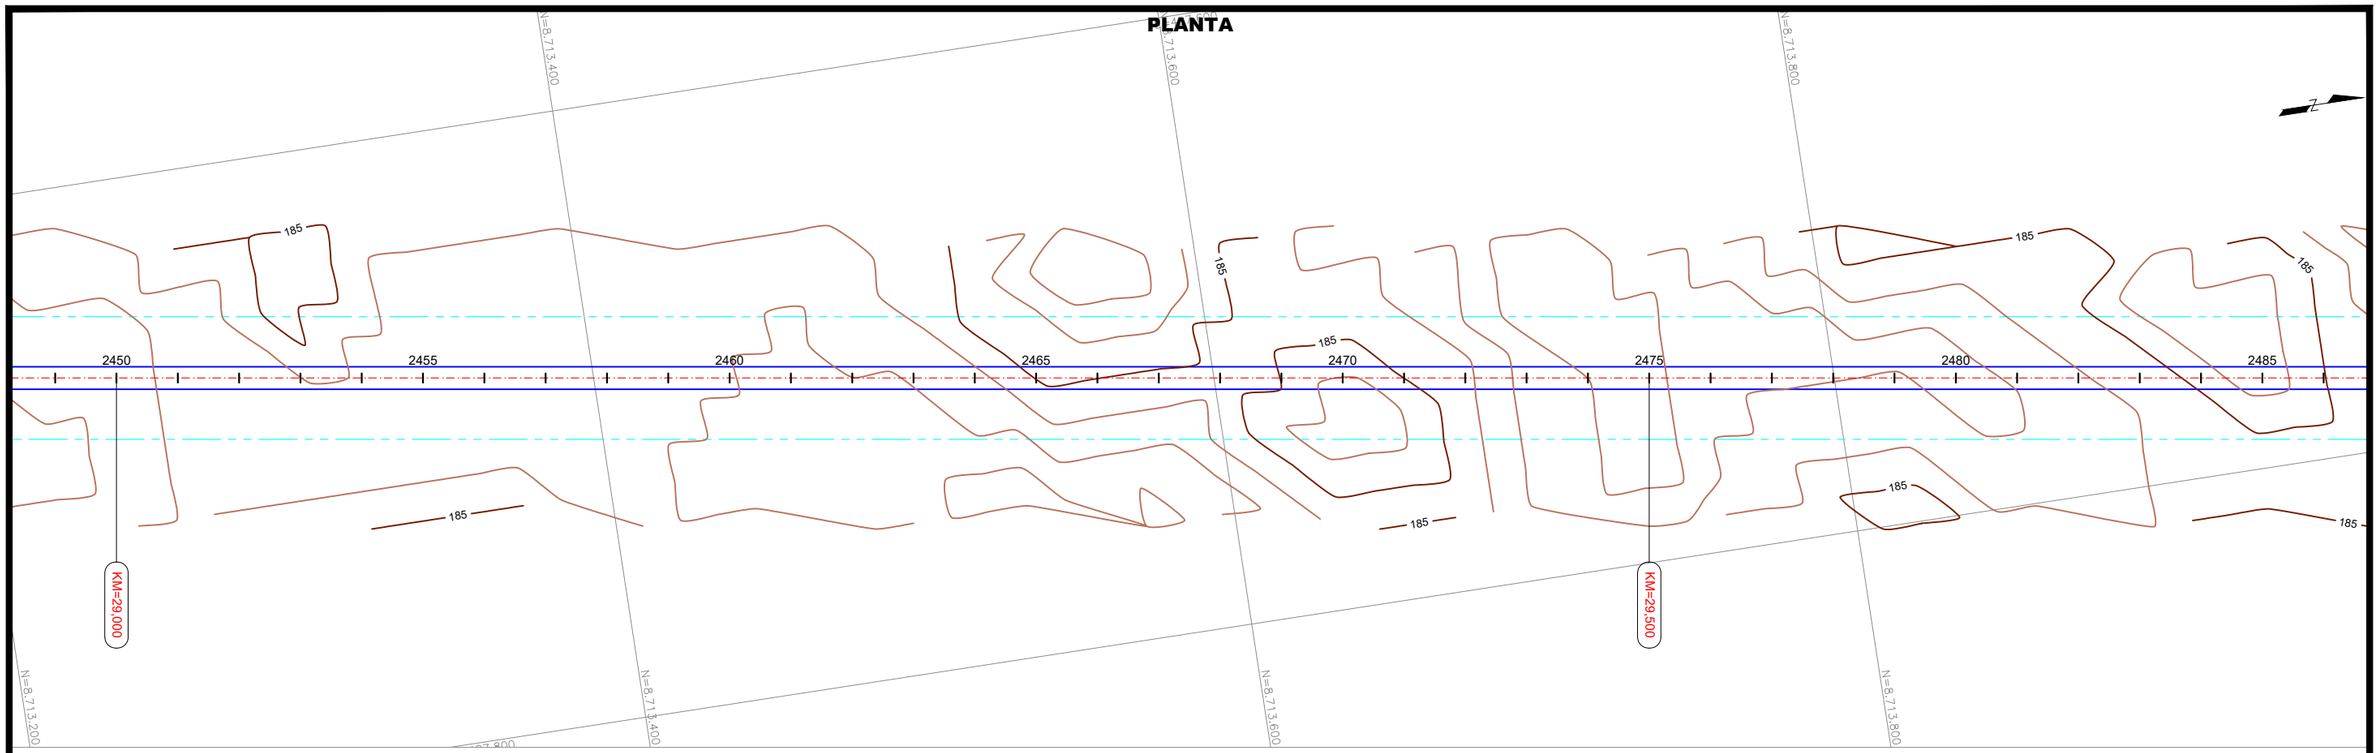

PLANTA

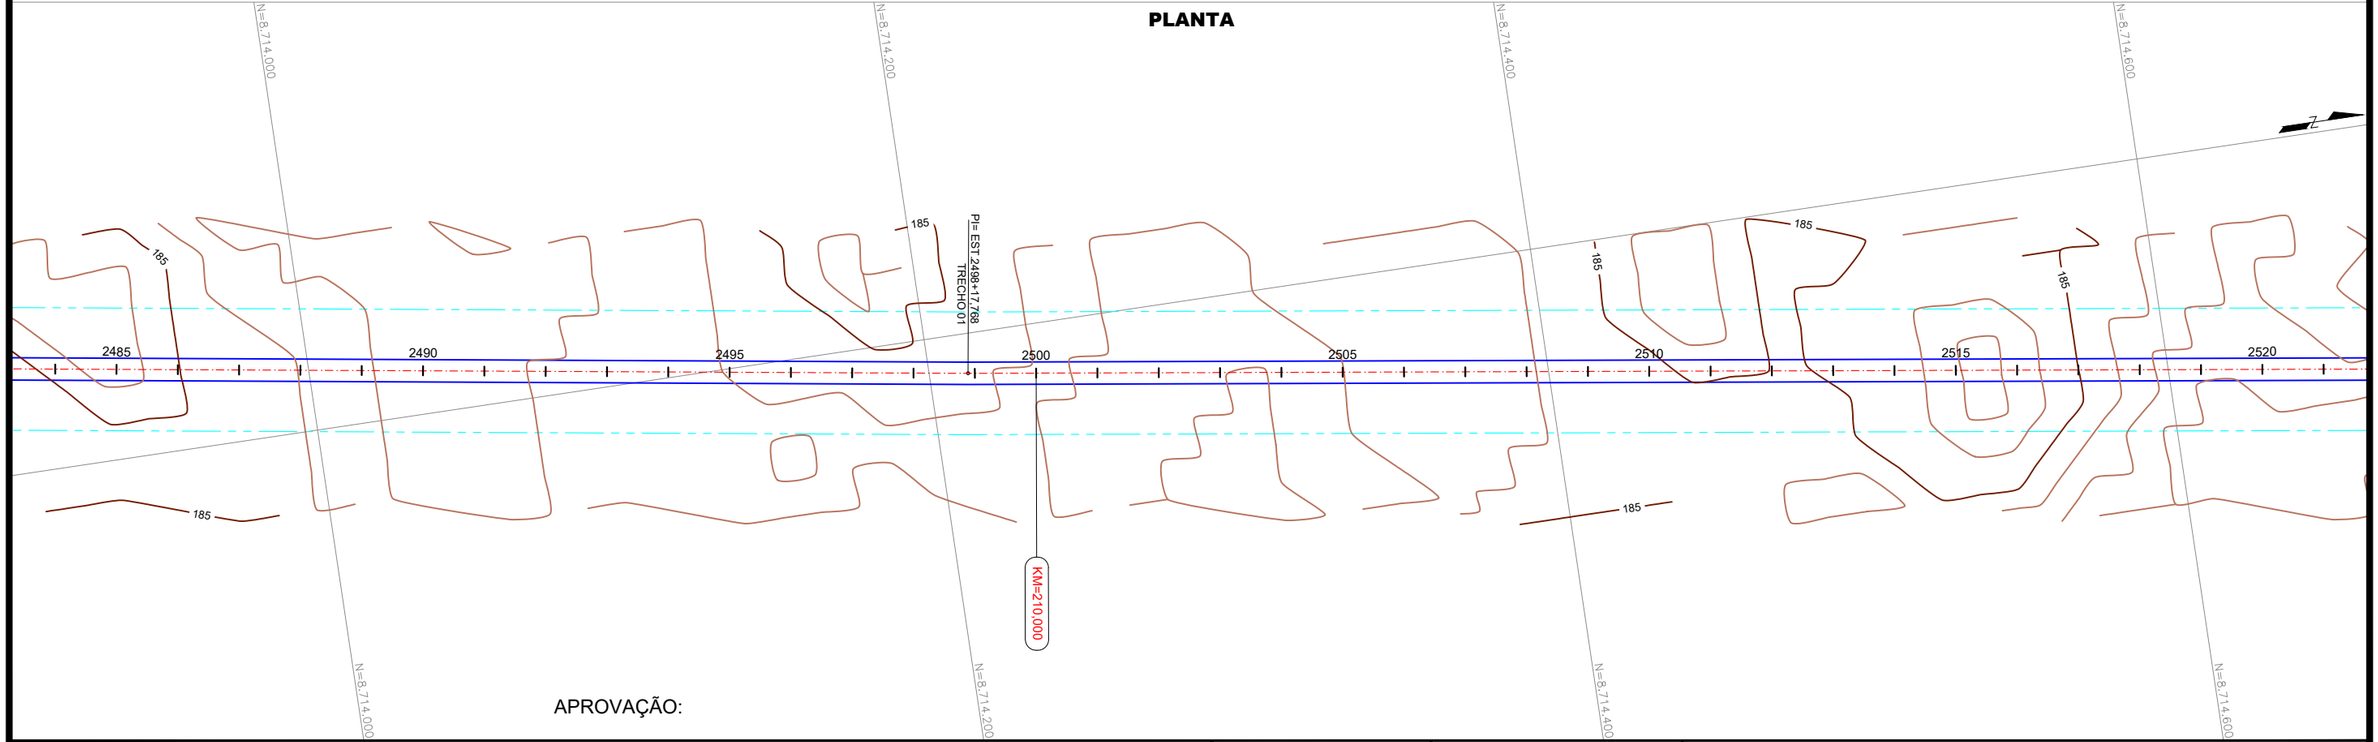

APROVAÇÃO:

P.M. de São Fêlix do Araguaia

Responsável Técnico P.M. São Fêlix do Araguaia

Responsável Técnico Projetista

LUIS FLAVIO DE SOUSA PRADO:78583713120

Assinado de forma digital por LUIS FLAVIO DE SOUSA PRADO:78583713120
Dados: 2024.11.25 11:08:53 -03'00'

CONVENÇÕES:

- FAIXA DE DOMÍNIO
- BORDOS VIA EXISTENTE
- CERCA PROJETADA
- CERCA EXISTENTE/ A REMOVER
- DESVIOS

RTA ENGENHEIROS CONSULTORES

GOVERNO MUNICIPAL SÃO FÉLIX DO ARAGUAIA-MT O PROGRESSO CONTINUA ADM. 2021-2024


PROJETO BÁSICO DE ENGENHARIA

RODOVIA: VICINAIS	TRECHO: DIVERSOS TRECHOS - MUNICÍPIO DE SÃO FELIX DO ARAGUAIA
EXTENSÃO: 45,4 Km	SUBTRECHO: TRECHO 01 - EST. 0+0,00 A 2600+3,188


PROJETO GEOMÉTRICO

PROJETO:	DATA:	ESCALA:	FOLHA:
PLANTA	OUTUBRO / 2024	H=1:2000	PG-036

PLANTA

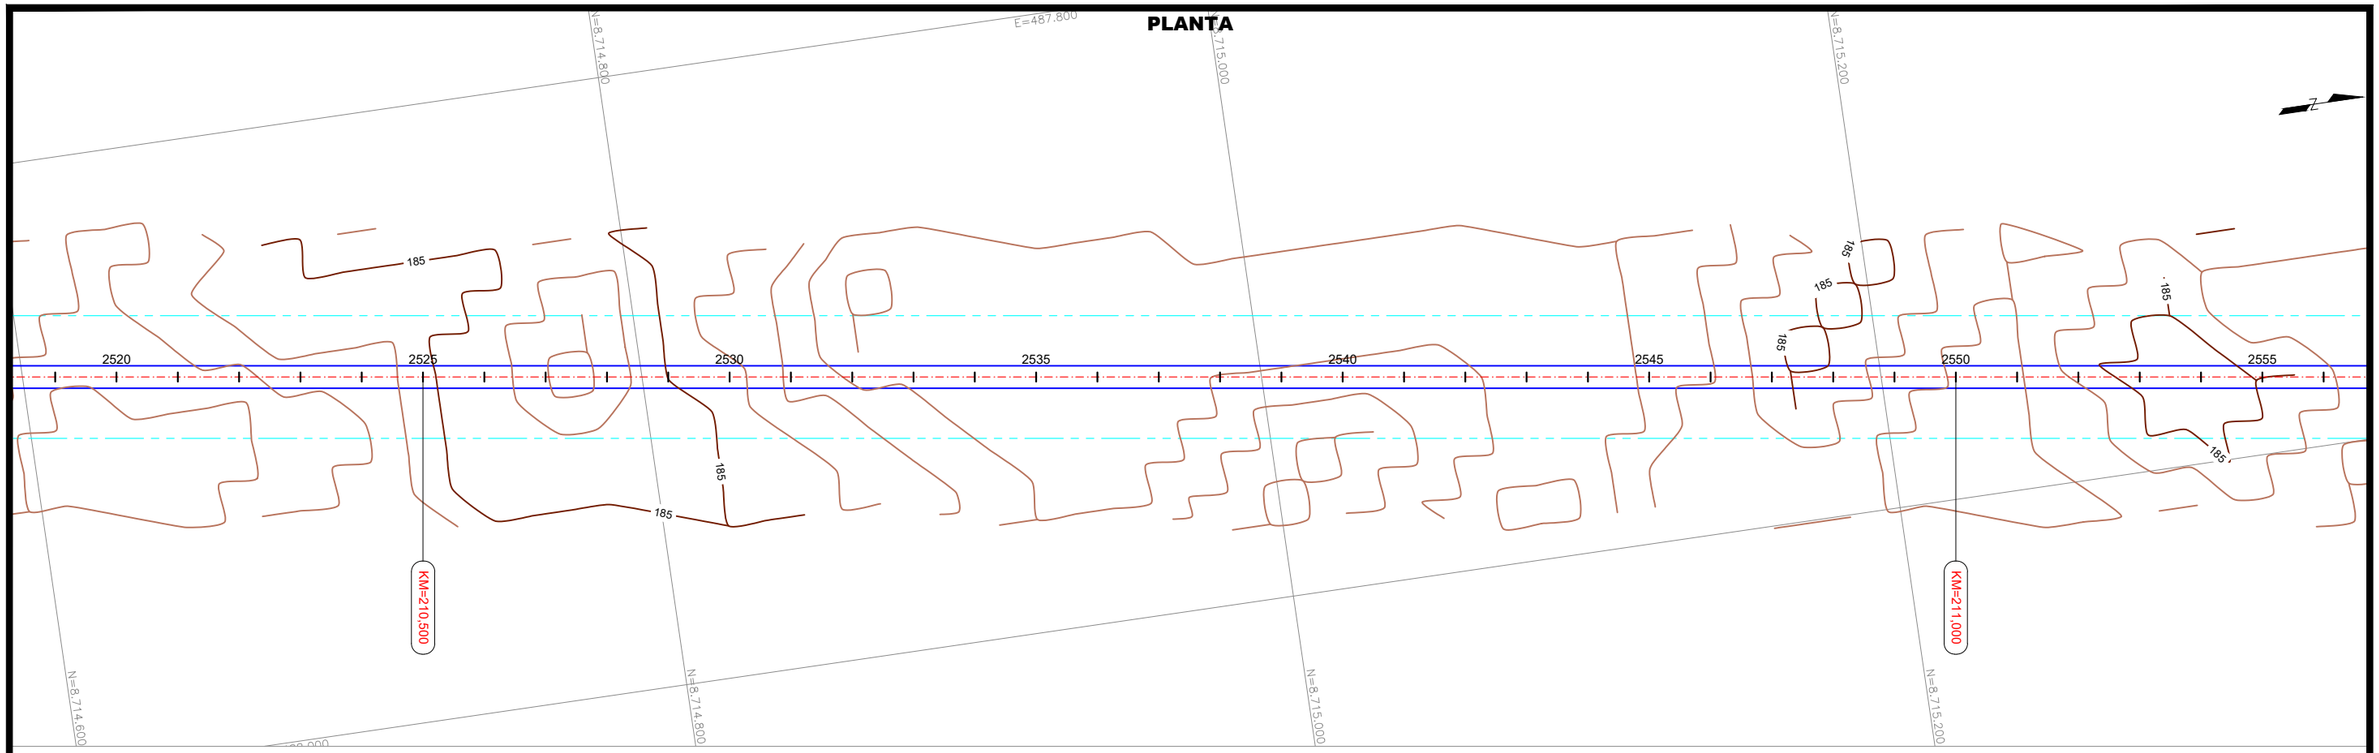

PLANTA

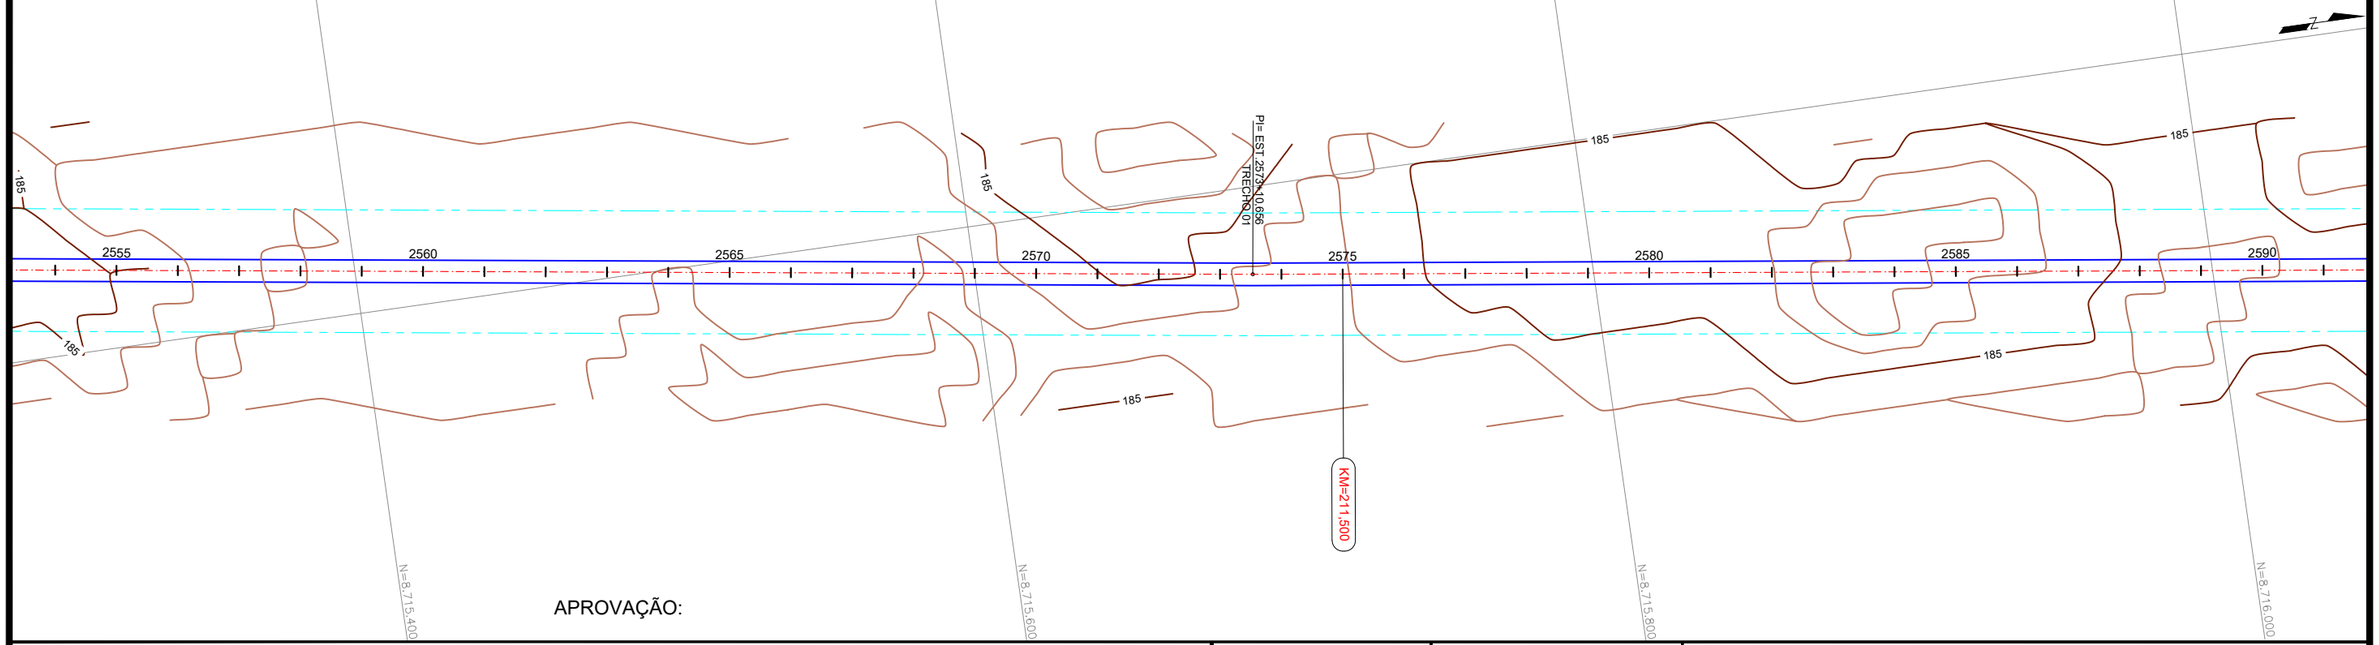

APROVAÇÃO:

P.M. de São Fêlix do Araguaia

Responsável Técnico P.M. São Fêlix do Araguaia

LUIS FLAVIO DE SOUSA PRADO:78583713120
Assinado de forma digital por LUIS FLAVIO DE SOUSA PRADO:78583713120
Dados: 2024.11.25 11:10:18 -03'00'

Responsável Técnico Projetista

CONVENÇÕES:

- FAIXA DE DOMÍNIO
- BORDOS VIA EXISTENTE
- CERCA PROJETADA
- CERCA EXISTENTE/ A REMOVER
- DESVIOS

RTA ENGENHEIROS CONSULTORES

GOVERNO MUNICIPAL SÃO FÉLIX DO ARAGUAIA-MT
O PROGRESSO CONTINUA
ADM. 2021-2024


PROJETO BÁSICO DE ENGENHARIA

RODOVIA: VICINAIS	TRECHO: DIVERSOS TRECHOS - MUNICÍPIO DE SÃO FELIX DO ARAGUAIA
EXTENSÃO: 45,4 Km	SUBTRECHO: TRECHO 01 - EST. 0+0,00 A 2600+3,188

PROJETO GEOMÉTRICO

PROJETO:	DATA:	ESCALA:	FOLHA:
PLANTA	OUTUBRO / 2024	H=1:2000	PG-037

PLANTA

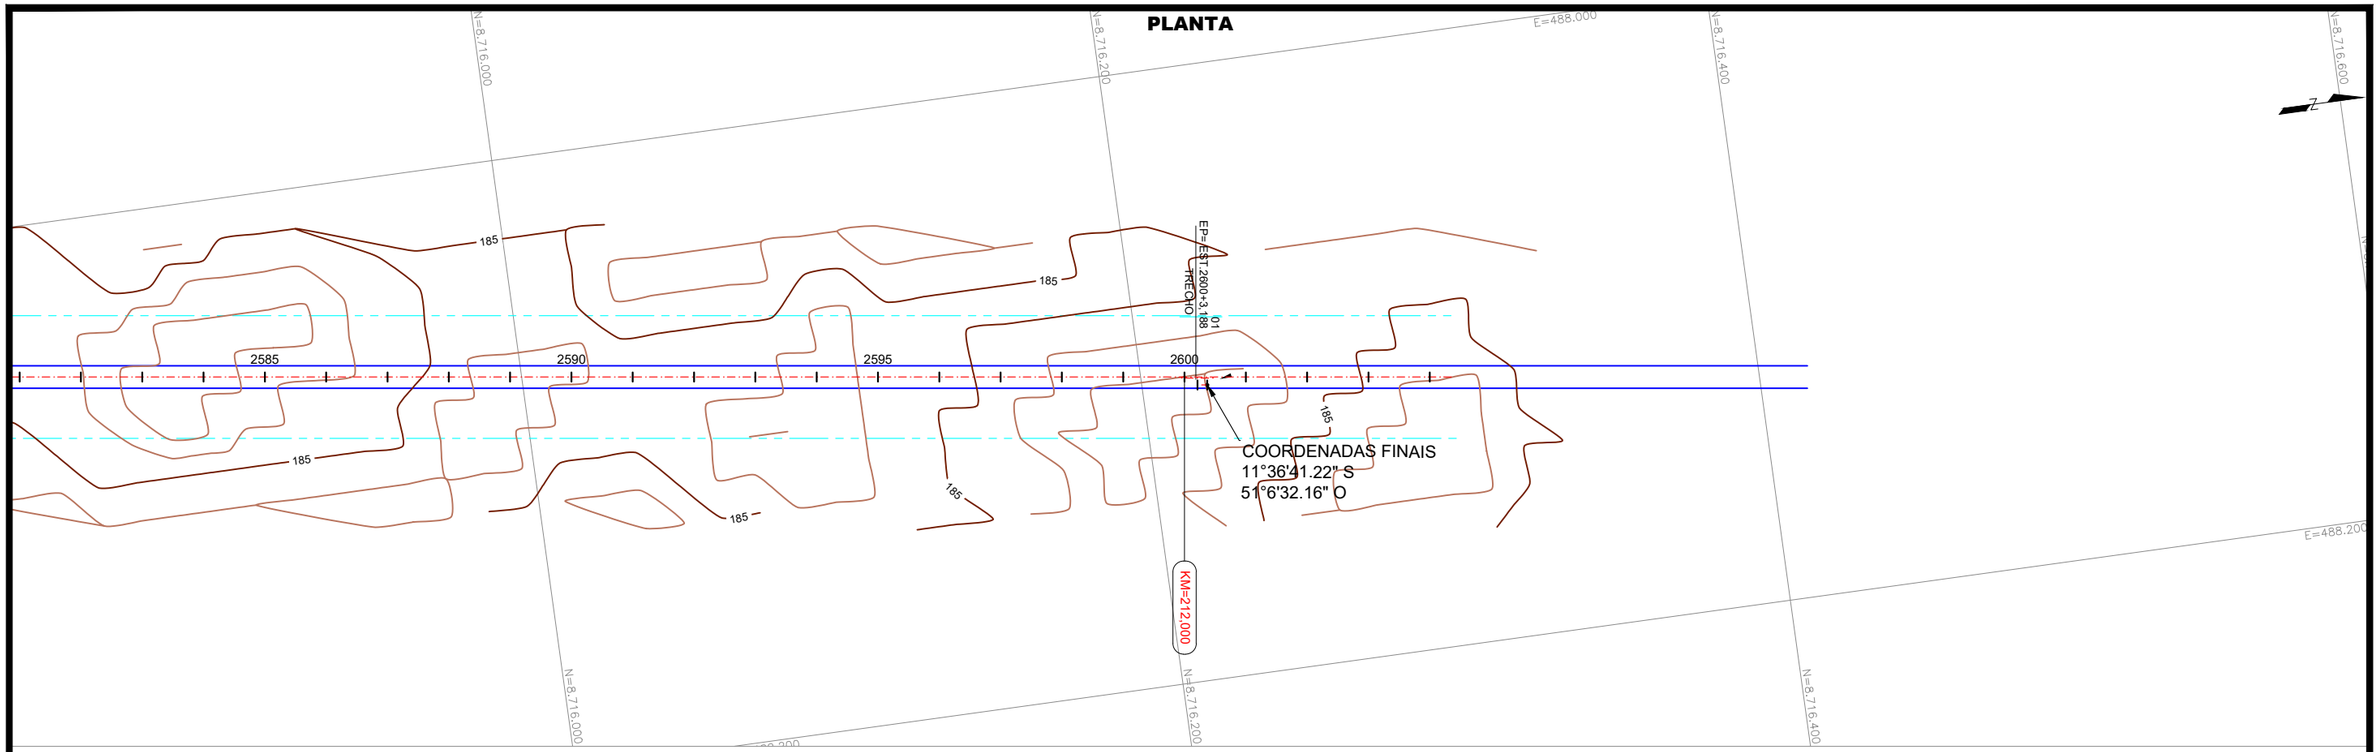

APROVAÇÃO:

CONVENÇÕES:

- FAIXA DE DOMÍNIO
- BORDOS VIA EXISTENTE
- CERCA PROJETADA
- CERCA EXISTENTE/ A REMOVER
- DESVIOS

LUIZ PAULO MOURA COSTA:03229116135 — Assinado de forma digital por LUIZ PAULO MOURA COSTA:03229116135 Dados: 2024.11.27 09:14:18 -03'00'

JANAILZA TAVEIRA LEITE:04935108428 — Assinado de forma digital por JANAILZA TAVEIRA LEITE:04935108428 Dados: 2024.11.27 09:18:44 -03'00'

P.M. de São Fêlix do Araguaia

Responsável Técnico P.M. São Fêlix do Araguaia

Responsável Técnico Projetista

LUIS FLAVIO DE SOUSA PRADO:78583713120 — Assinado de forma digital por LUIS FLAVIO DE SOUSA PRADO:78583713120 Dados: 2024.11.25 11:12:15 -03'00'

RTA ENGENHEIROS CONSULTORES

GOVERNO MUNICIPAL SÃO FÉLIX DO ARAGUAIA-MT O PROGRESSO CONTINUA ADM. 2021-2024

PROJETO BÁSICO DE ENGENHARIA

RODOVIA:	TRECHO:
VICINAIS	DIVERSOS TRECHOS - MUNICÍPIO DE SÃO FELIX DO ARAGUAIA
EXTENSÃO: 45,4 Km	SUBTRECHO: TRECHO 01 - EST. 0+0,00 A 2600+3,188

PROJETO GEOMÉTRICO

PROJETO:	DATA:	ESCALA:	FOLHA:
PLANTA	OUTUBRO / 2024	H=1:2000	PG-038