APROVAÇÃO:

_____

P.M. de São Fêlix do Araguaia

_____

Responsável Técnico P.M. São Fêlix do Araguaia

_____

Responsável Técnico Projetista

JANAILZA TAVEIRA LEITE:04935108428 Assinado de forma digital por JANAILZA TAVEIRA LEITE:04935108428 Dados: 2024.11.27 09:24:22 -03'00'

LUIZ PAULO MOURA COSTA:03229116135 Assinado de forma digital por LUIZ PAULO MOURA COSTA:03229116135 Dados: 2024.11.27 09:29:24 -03'00'

PROJETO GEOMÉTRICO

TRECHO 02

REPRESENTAÇÃO EM PLANTA

EIXO DA RODOVIA


BORDO DA PISTA

LIMITE DA FAIXA DE DOMÍNIO

ATERRO

OFF-SET

CORTE

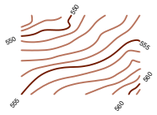

CURVAS DE NÍVEL

PONTE EXISTENTE

ÁREA DE DESMATAMENTO

CERCA EXISTENTE

CERCA A COSNTRUIR

C-4 — CURVA DE ORDEM "N"

T-1 — TANGENTE

S-1 — CURVA ESPIRAL

BUEIRO PROJETADO


POSTE REDE ELÉTRICA

REDE ELÉTRICA

MURO


LINHA D' ÁGUA

CURVA CIRCULAR

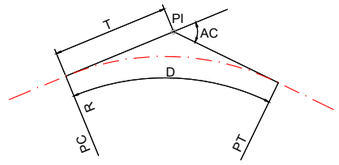

AC - ÂNGULO CENTRAL
R - RAIO
T - TANGENTE
D - DESENVOLVIMENTO
PC - PONTO DE CURVA
PI - PONTO DE INTERSEÇÃO
PT - PONTO DE TANGÊNCIA

BUEIRO PROJETADO

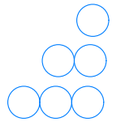

BSTC - BUEIRO SIMPLES TUBULAR DE CONCRETO

BDTC - BUEIRO DUPLO TUBULAR DE CONCRETO

BTTC - BUEIRO TRIPLO TUBULAR DE CONCRETO




BSCC - BUEIRO SIMPLES CELULAR DE CONCRETO


BDCC - BUEIRO DUPLO CELULAR DE CONCRETO

BTCC - BUEIRO TRIPLO CELULAR DE CONCRETO

REPRESENTAÇÃO EM PERFIL

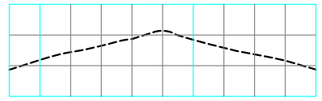


PERFIL DO TERRENO NATURAL

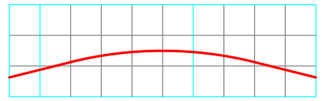


GREIDE

CURVA DE CONCORDÂNCIA VERTICAL

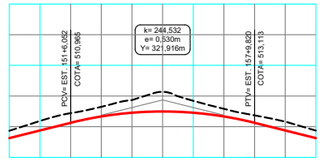


PCV - PONTO DE CURVA VERTICAL
PIV - PONTO DE INTERSEÇÃO VERTICAL
CURVA DE CONCORDÂNCIA VERTICAL
VC - PROJEÇÃO HORIZ. DO ARCO
PARABÓLICO (PCV - PTV)

FUROS DE SONDAGEM

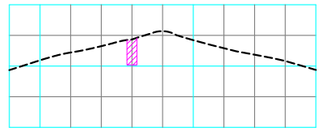

- 1º CATEGORIA
- 2º CATEGORIA
- 3º CATEGORIA

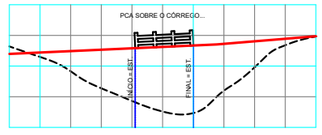

PONTE

CONVENÇÕES:

LUIS FLAVIO DE SOUSA PRADO:78583713120

Assinado de forma digital por LUIS FLAVIO DE SOUSA PRADO:78583713120
Dados: 2024.11.25 13:06:41 -03'00'

GOVERNO MUNICIPAL
SÃO FÉLIX DO ARAGUAIA-MT
O PROGRESSO CONTINUA
ADM. 2021-2024


PROJETO BÁSICO DE ENGENHARIA

RODOVIA:	TRECHO:
VICINAIS	DIVERSOS TRECHOS - MUNICÍPIO DE SÃO FELIX DO ARAGUAIA
EXTENSÃO: 129,4Km	SUBTRECHO: DIVERSOS TRECHOS


PROJETO GEOMÉTRICO

PROJETO:	DATA:	ESCALA:	FOLHA:
CONVENÇÕES	OUTUBRO/2024	SEM ESCALA	PG - 01

PLANTA

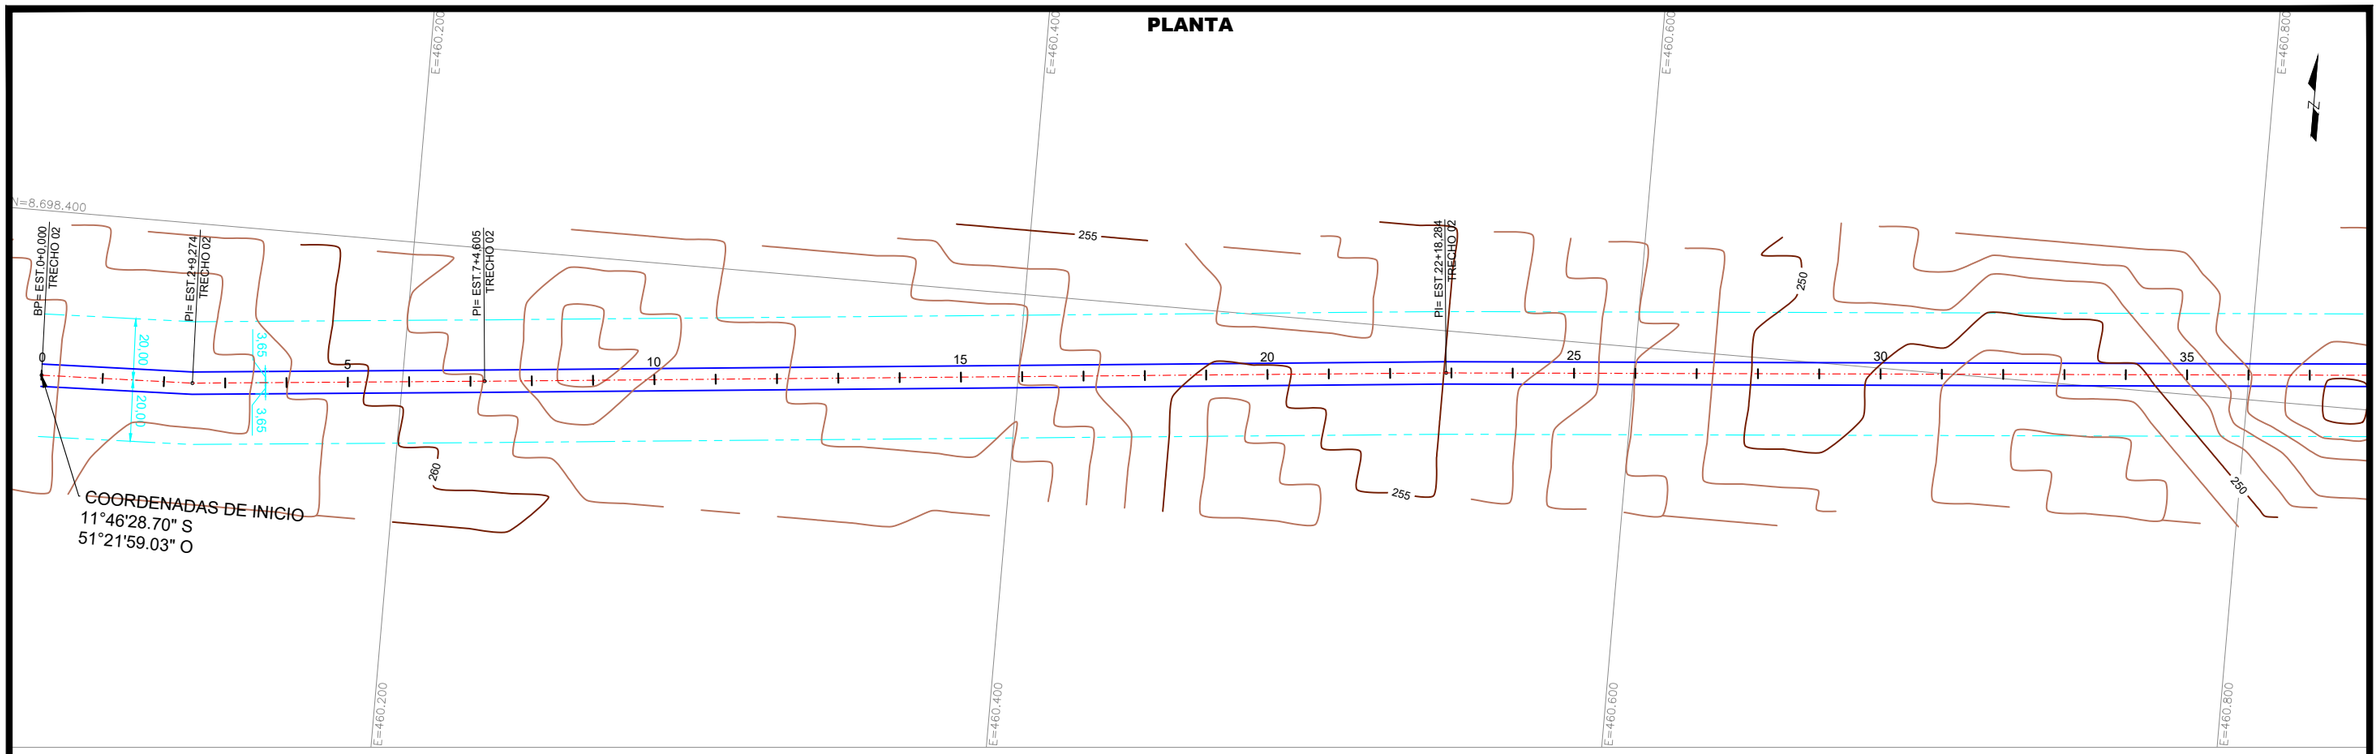

PLANTA

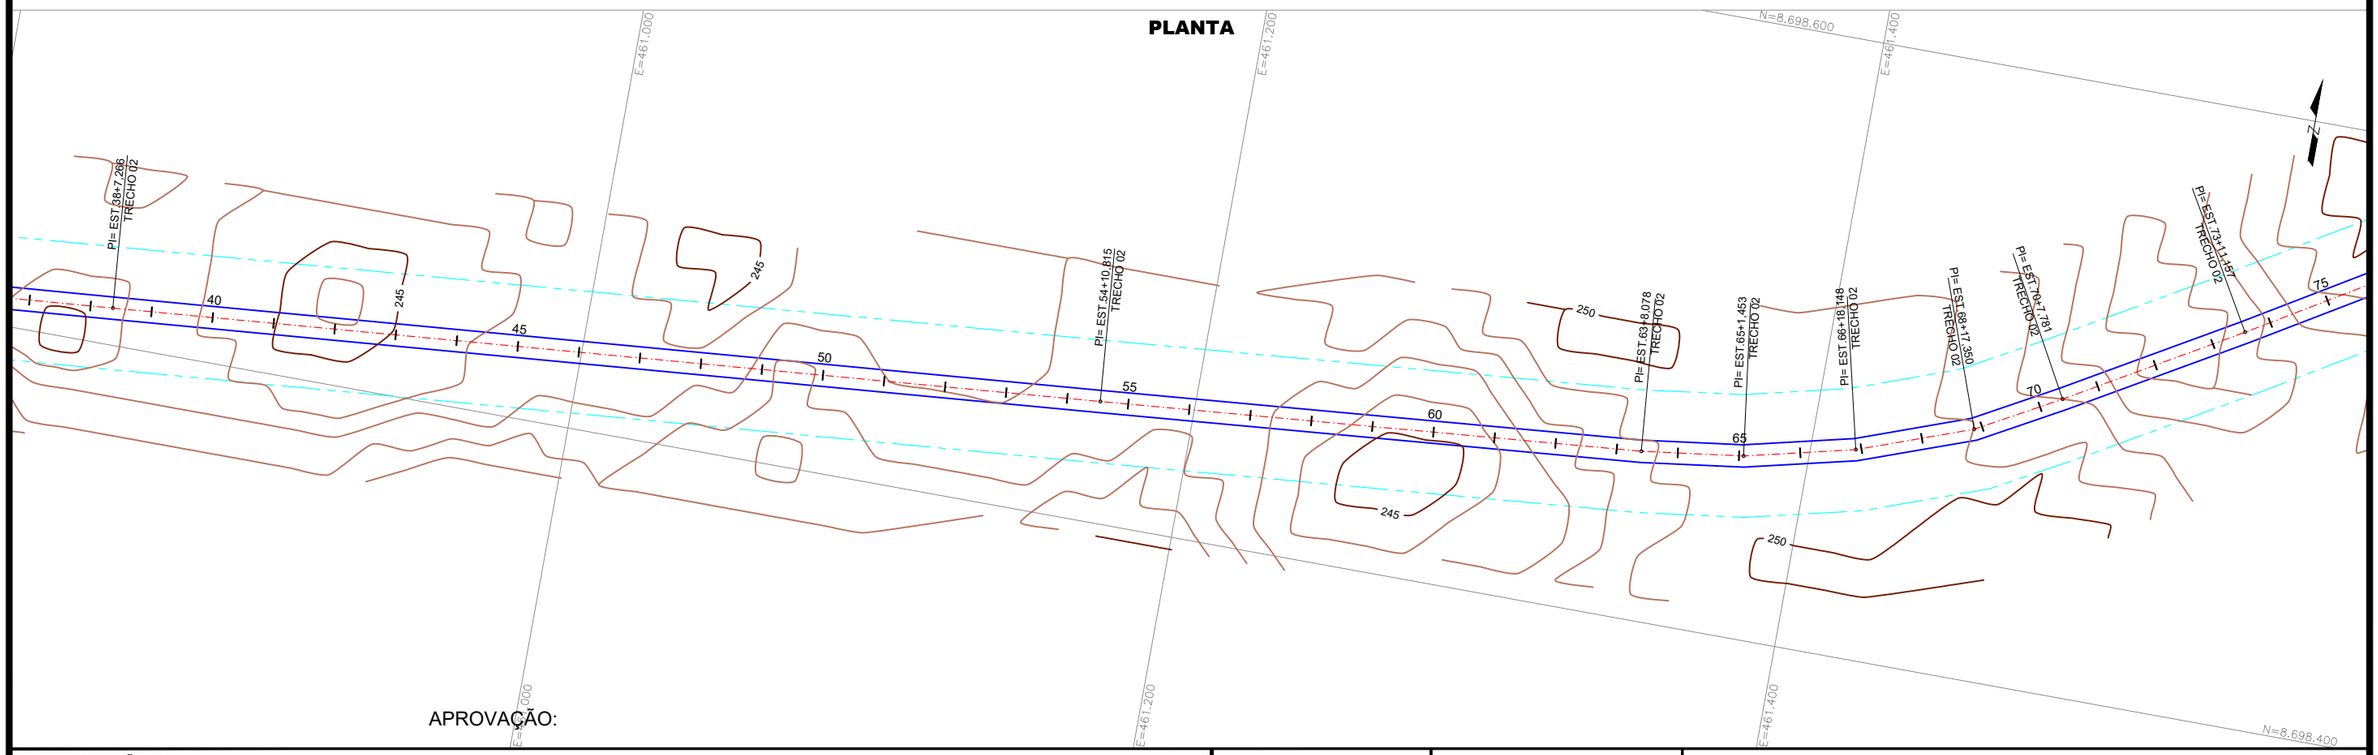

APROVAÇÃO:

CONVENÇÕES:

- FAIXA DE DOMÍNIO
- BORDOS VIA EXISTENTE
- CERCA PROJETADA
- CERCA EXISTENTE/ A REMOVER
- DESVIOS

P.M. de São Fêlix do Araguaia

Responsável Técnico P.M. São Fêlix do Araguaia

LUIS FLAVIO DE SOUSA PRADO:78583713120

Assinado de forma digital por LUIS FLAVIO DE SOUSA PRADO:78583713120
Dados: 2024.11.25 13:06:56 -03'00'

Responsável Técnico Projetista

RTA ENGENHEIROS CONSULTORES

GOVERNO MUNICIPAL SÃO FÉLIX DO ARAGUAIA-MT O PROGRESSO CONTINUA ADM. 2021-2024


PROJETO BÁSICO DE ENGENHARIA

RODOVIA:	TRECHO:
VICINAIS	DIVERSOS TRECHOS - MUNICÍPIO DE SÃO FELIX DO ARAGUAIA
EXTENSÃO: 39,97Km	SUBTRECHO: TRECHO 02 - EST. 0+0,00 A 1998+12,266


PROJETO GEOMÉTRICO

PROJETO:	DATA:	ESCALA:	FOLHA:
PLANTA	OUTUBRO / 2024	H=1:2000	PG-039

PLANTA

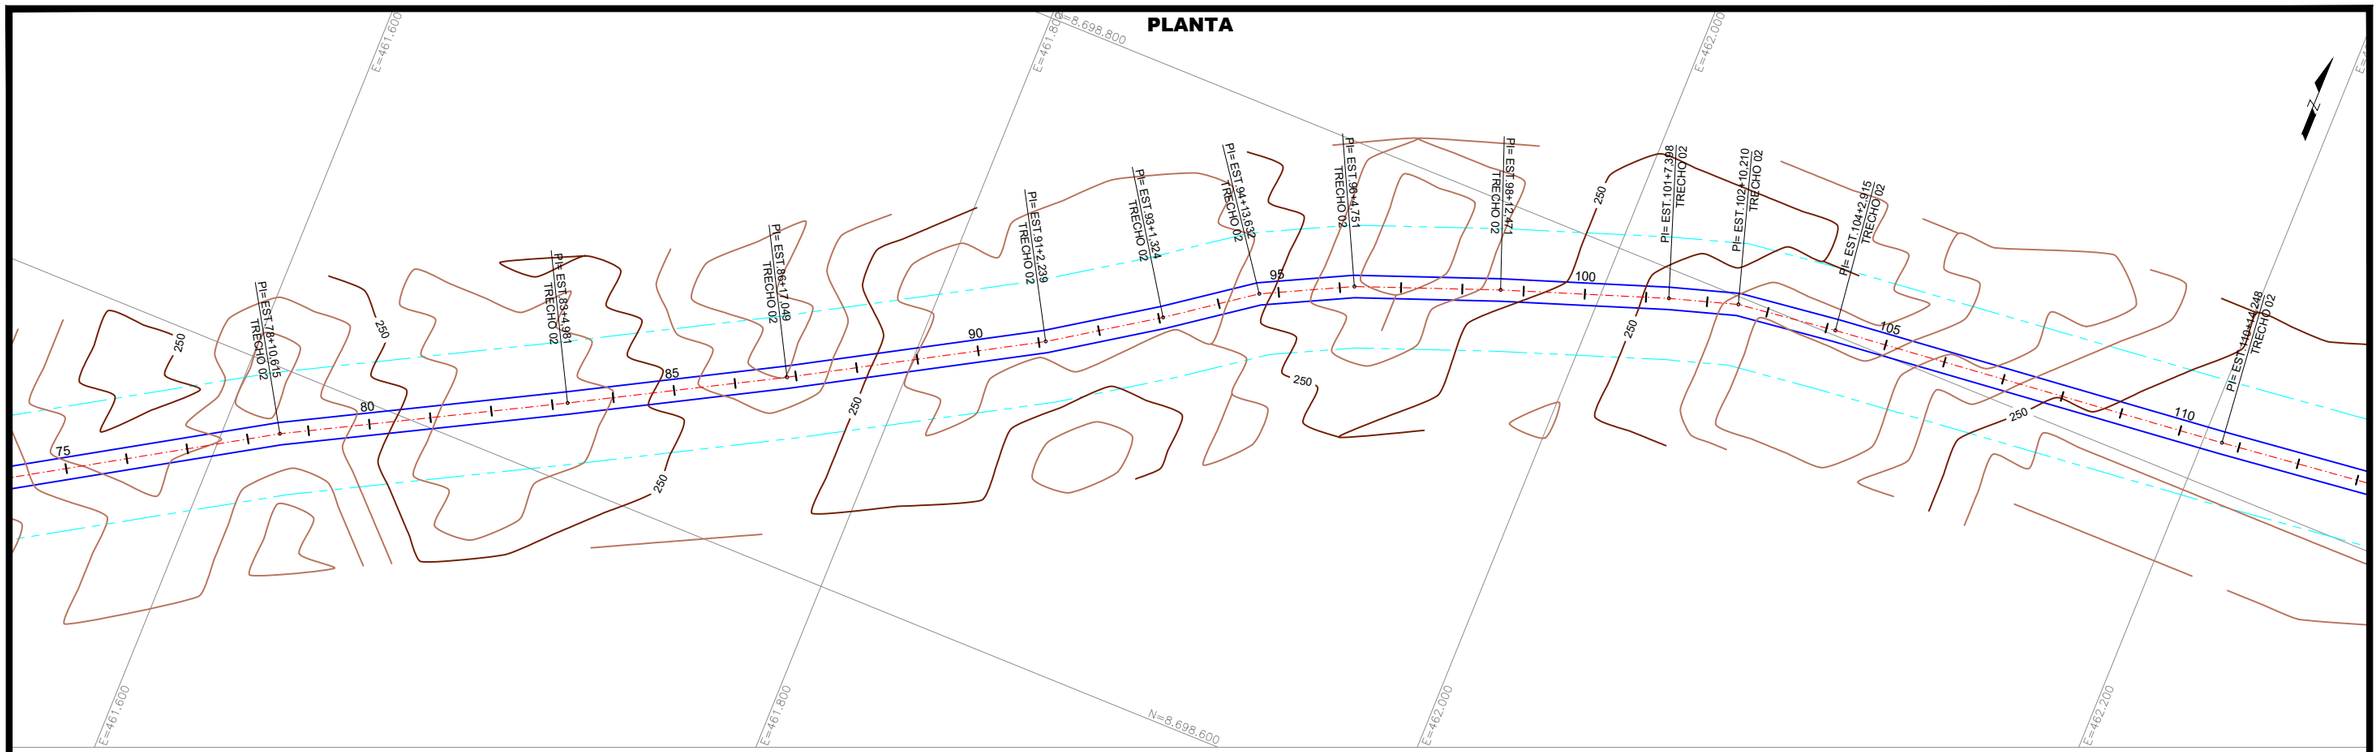

PLANTA

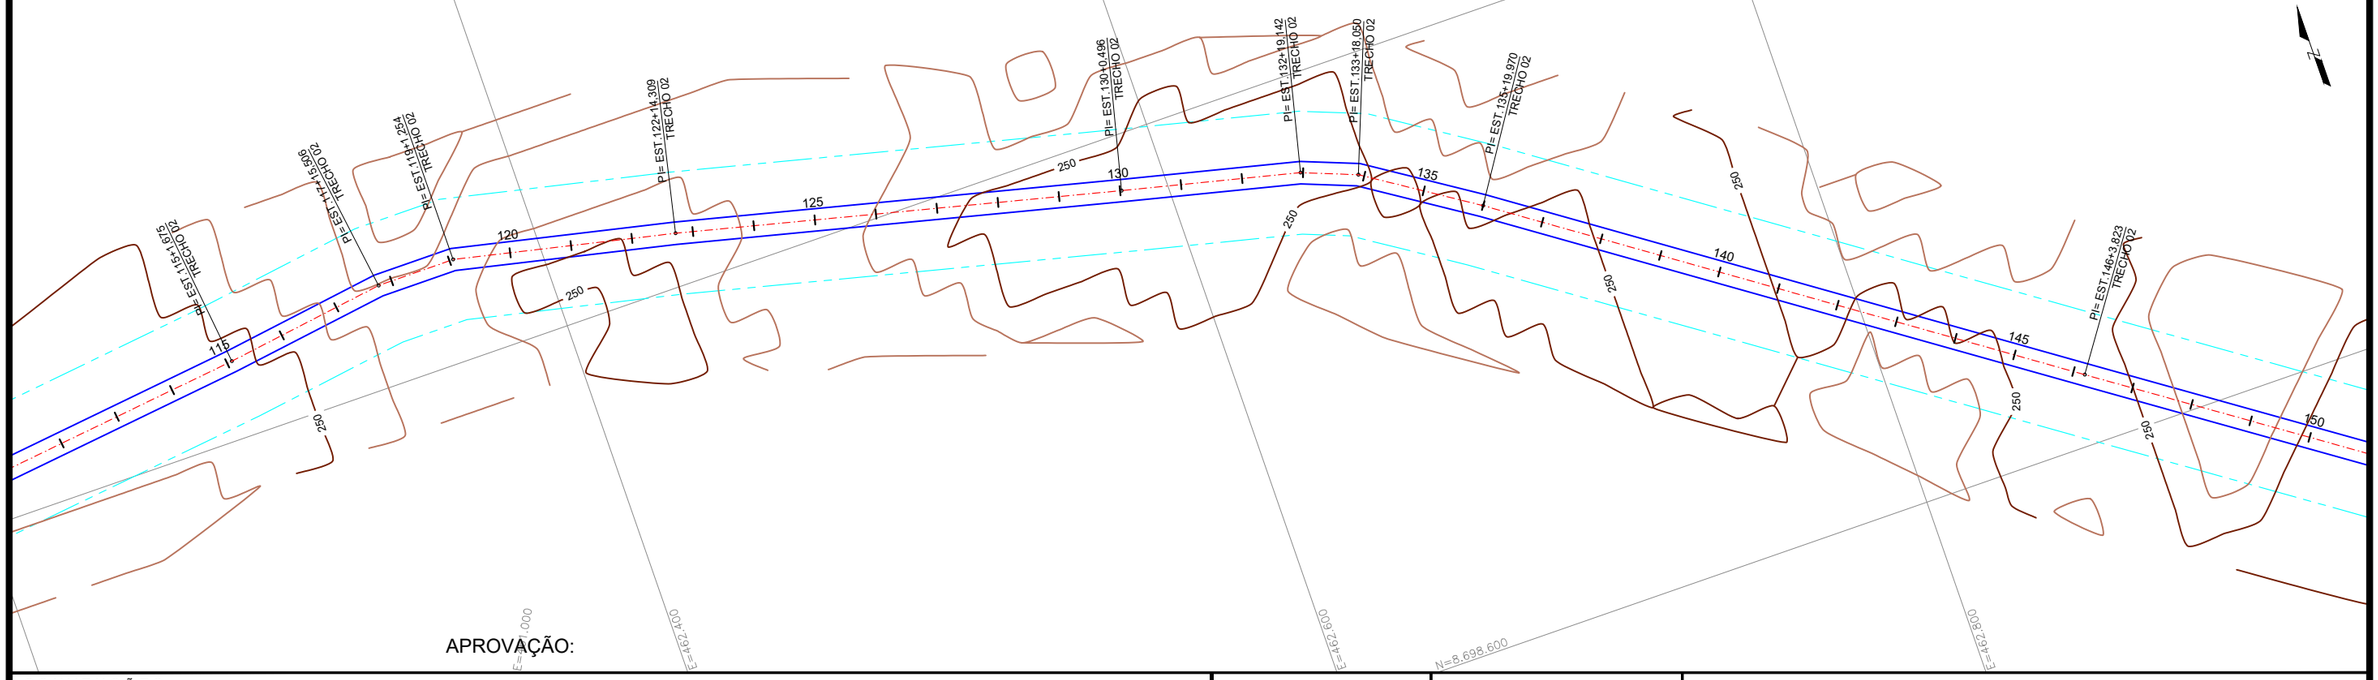

APROVAÇÃO:

CONVENÇÕES:

- FAIXA DE DOMÍNIO
- BORDOS VIA EXISTENTE
- CERCA PROJETADA
- CERCA EXISTENTE/ A REMOVER
- DESVIOS

P.M. de São Fêlix do Araguaia

Responsável Técnico P.M. São Fêlix do Araguaia

Responsável Técnico Projetista

LUIS FLAVIO DE SOUSA PRADO:78583713120

Assinado de forma digital por LUIS FLAVIO DE SOUSA PRADO:78583713120
Dados: 2024.11.25 13:13:35 -03'00'

RTA ENGENHEIROS CONSULTORES

GOVERNO MUNICIPAL SÃO FÉLIX DO ARAGUAIA-MT
O PROGRESSO CONTINUA
ADM. 2021-2024


PROJETO BÁSICO DE ENGENHARIA

RODOVIA:	TRECHO:
VICINAIS	DIVERSOS TRECHOS - MUNICÍPIO DE SÃO FELIX DO ARAGUAIA
EXTENSÃO: 39,97 Km	SUBTRECHO: TRECHO 02 - EST. 0+0,00 A 1998+12,266


PROJETO GEOMÉTRICO

PROJETO:	DATA:	ESCALA:	FOLHA:
PLANTA	OUTUBRO / 2024	H=1:2000	PG-040

PLANTA

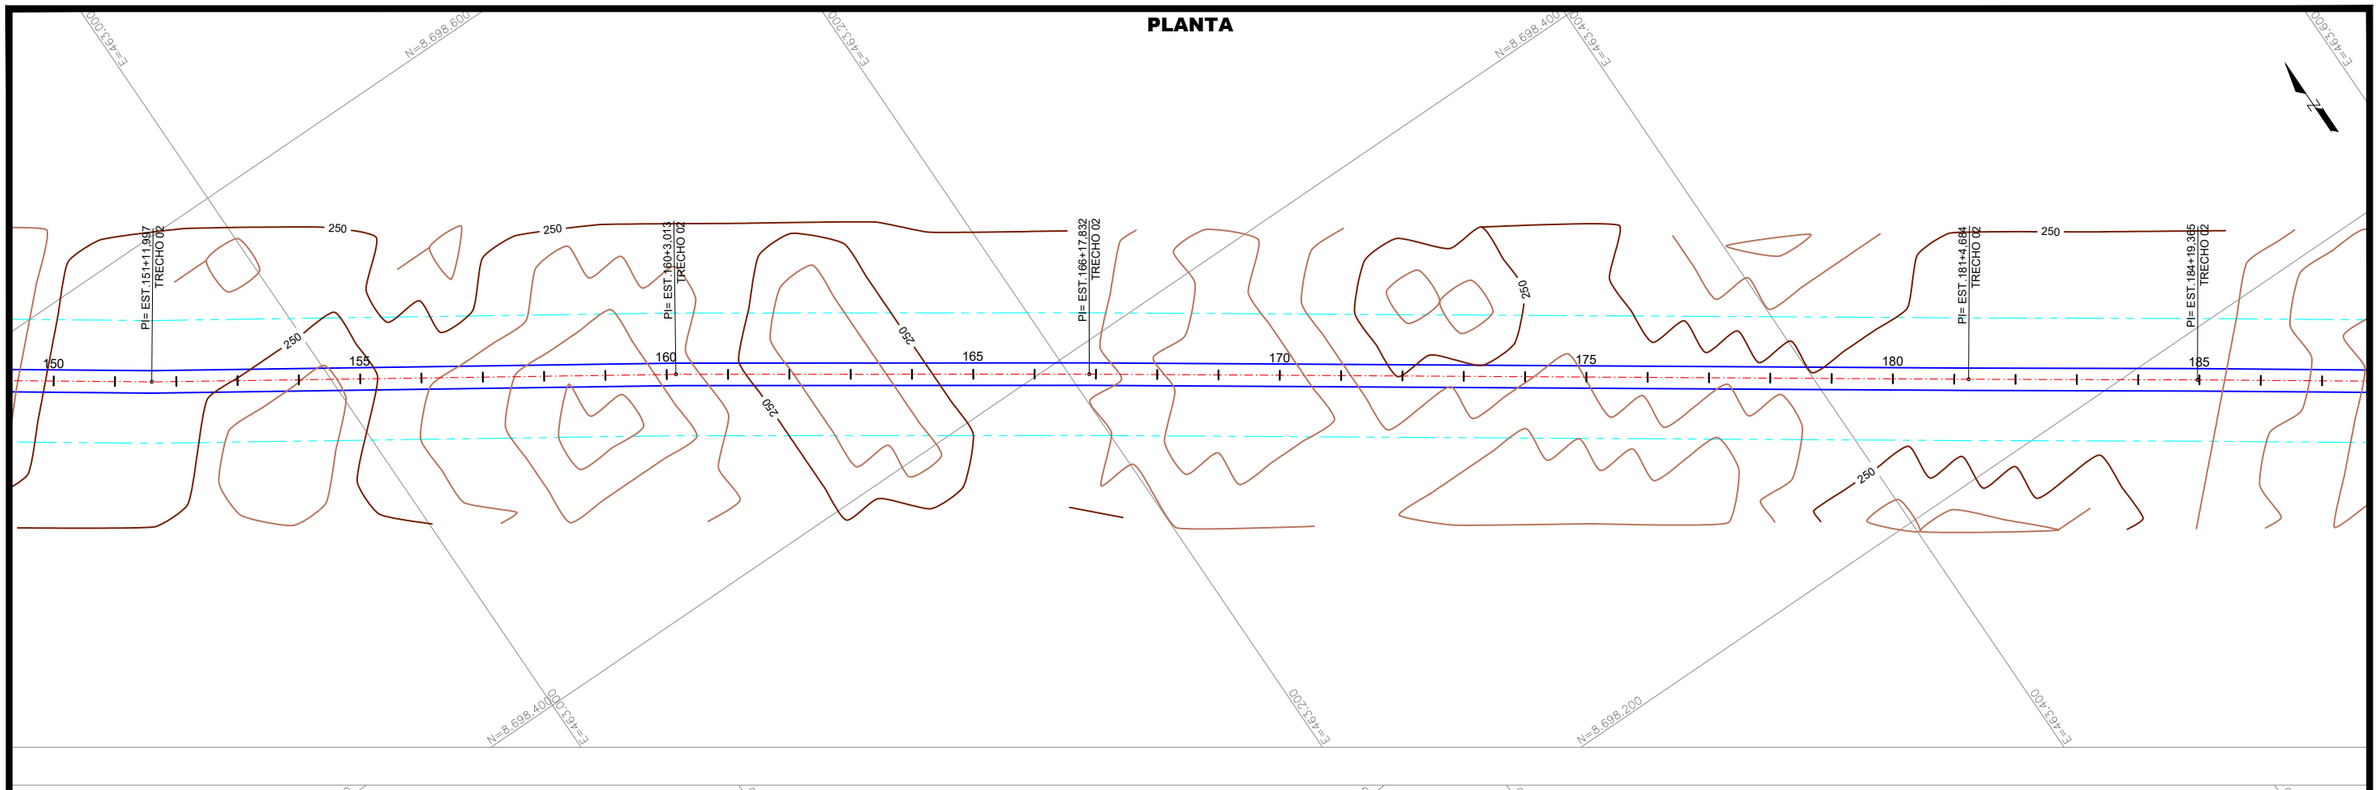

PLANTA

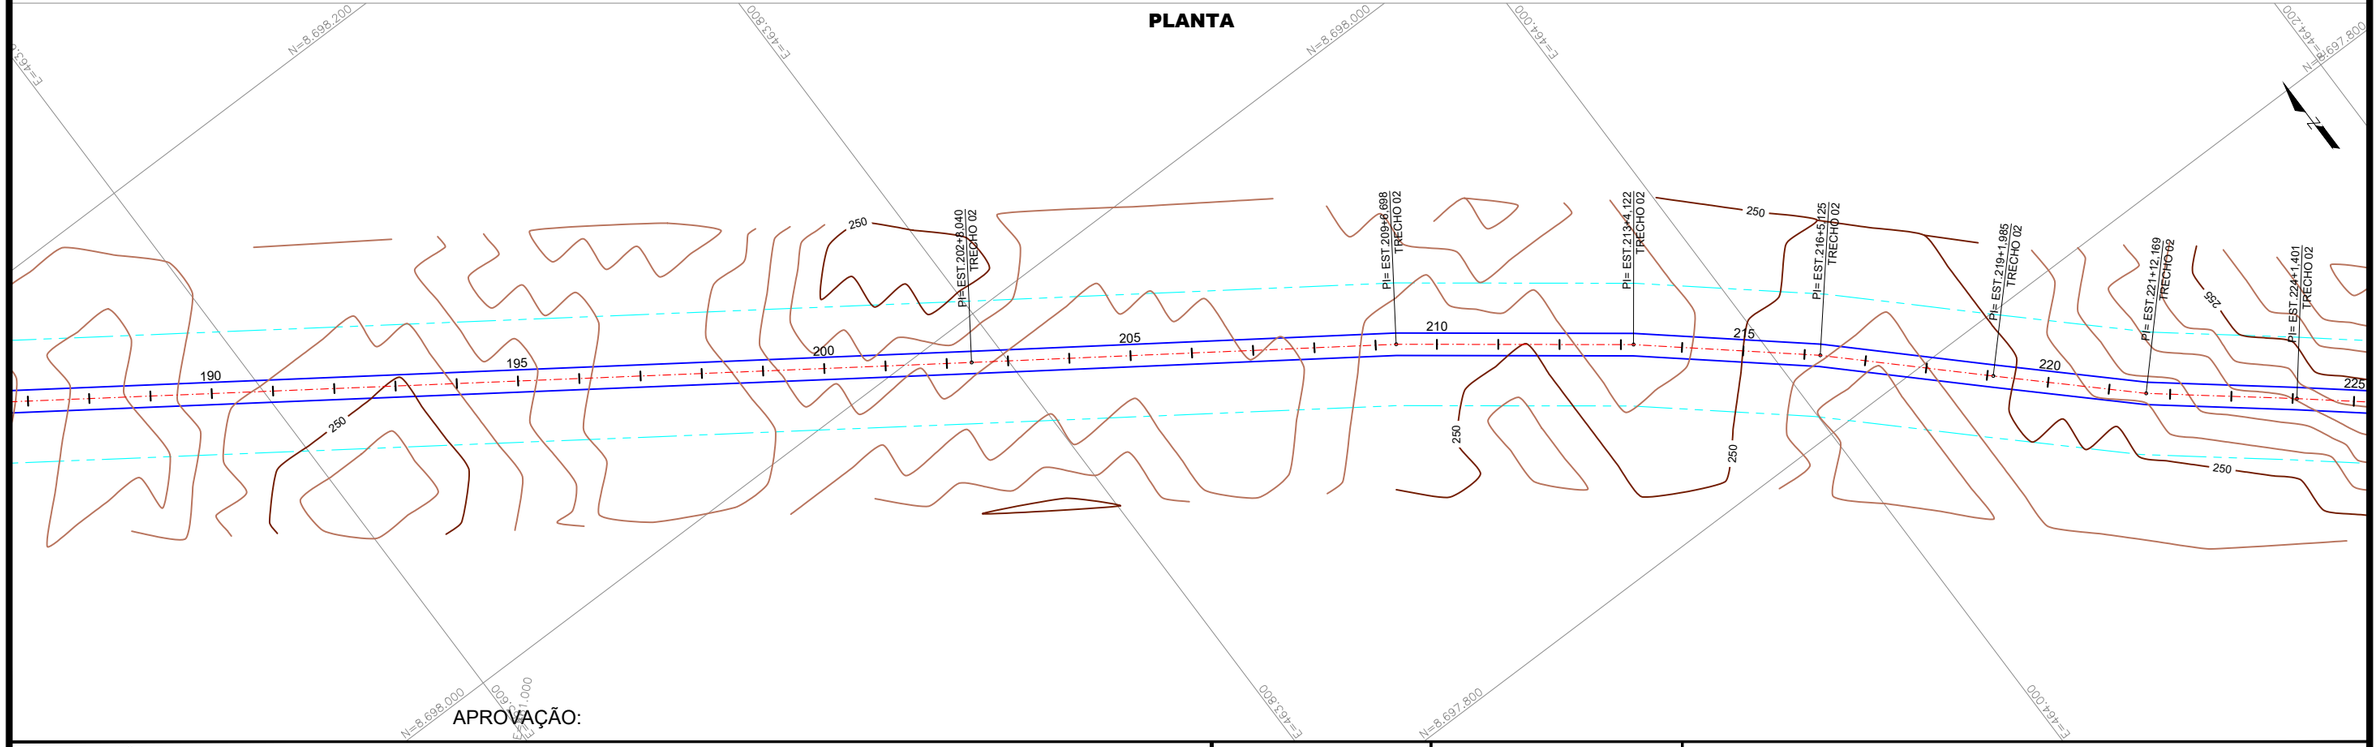

APROVAÇÃO:

CONVENÇÕES:

- FAIXA DE DOMÍNIO
- BORDOS VIA EXISTENTE
- CERCA PROJETADA
- CERCA EXISTENTE/ A REMOVER
- DESVIOS

P.M. de São Fêlix do Araguaia

Responsável Técnico P.M. São Fêlix do Araguaia

Responsável Técnico Projetista

LUIS FLAVIO DE SOUSA PRADO:78583713120

Assinado de forma digital por LUIS FLAVIO DE SOUSA PRADO:78583713120
Dados: 2024.11.25 13:15:43 -03'00'

RTA ENGENHEIROS CONSULTORES

GOVERNO MUNICIPAL SÃO FÉLIX DO ARAGUAIA-MT
O PROGRESSO CONTINUA
ADM. 2021-2024


PROJETO BÁSICO DE ENGENHARIA

RODOVIA: VICINAIS	TRECHO: DIVERSOS TRECHOS - MUNICÍPIO DE SÃO FELIX DO ARAGUAIA
EXTENSÃO: 39,97 Km	SUBTRECHO: TRECHO 02 - EST. 0+0,00 A 1998+12,266


PROJETO GEOMÉTRICO

PROJETO:	DATA:	ESCALA:	FOLHA:
PLANTA	OUTUBRO / 2024	H=1:2000	PG-041

PLANTA

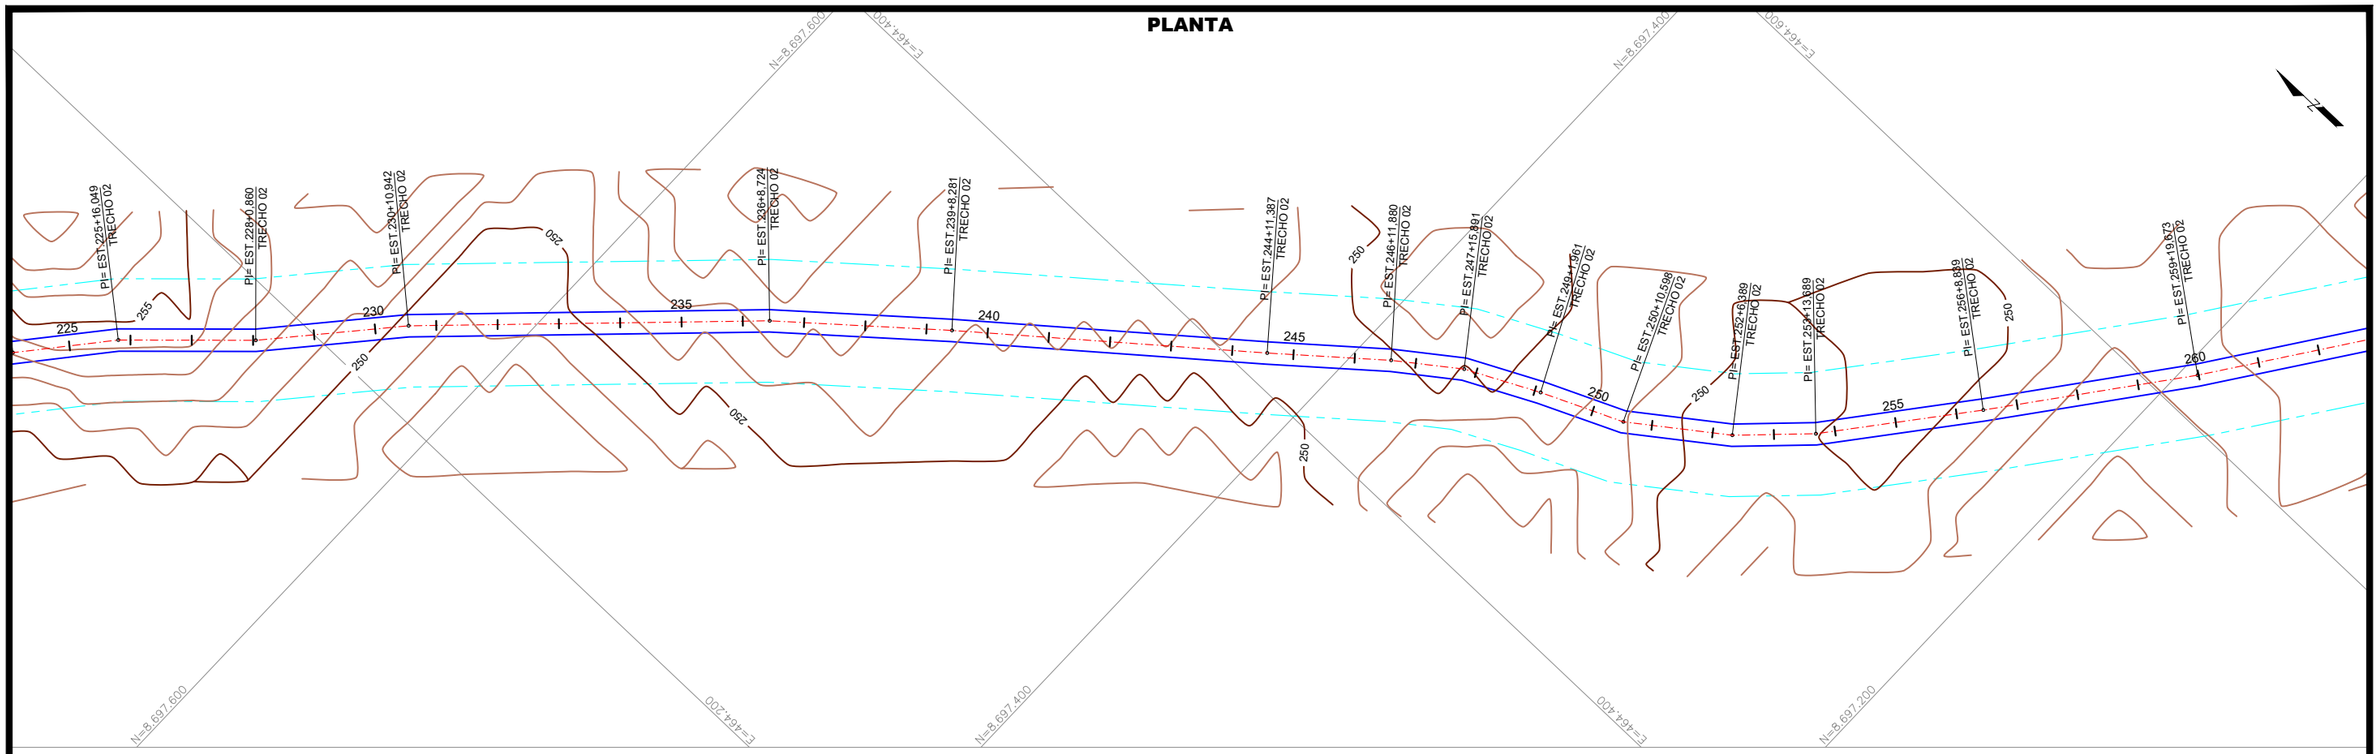

PLANTA

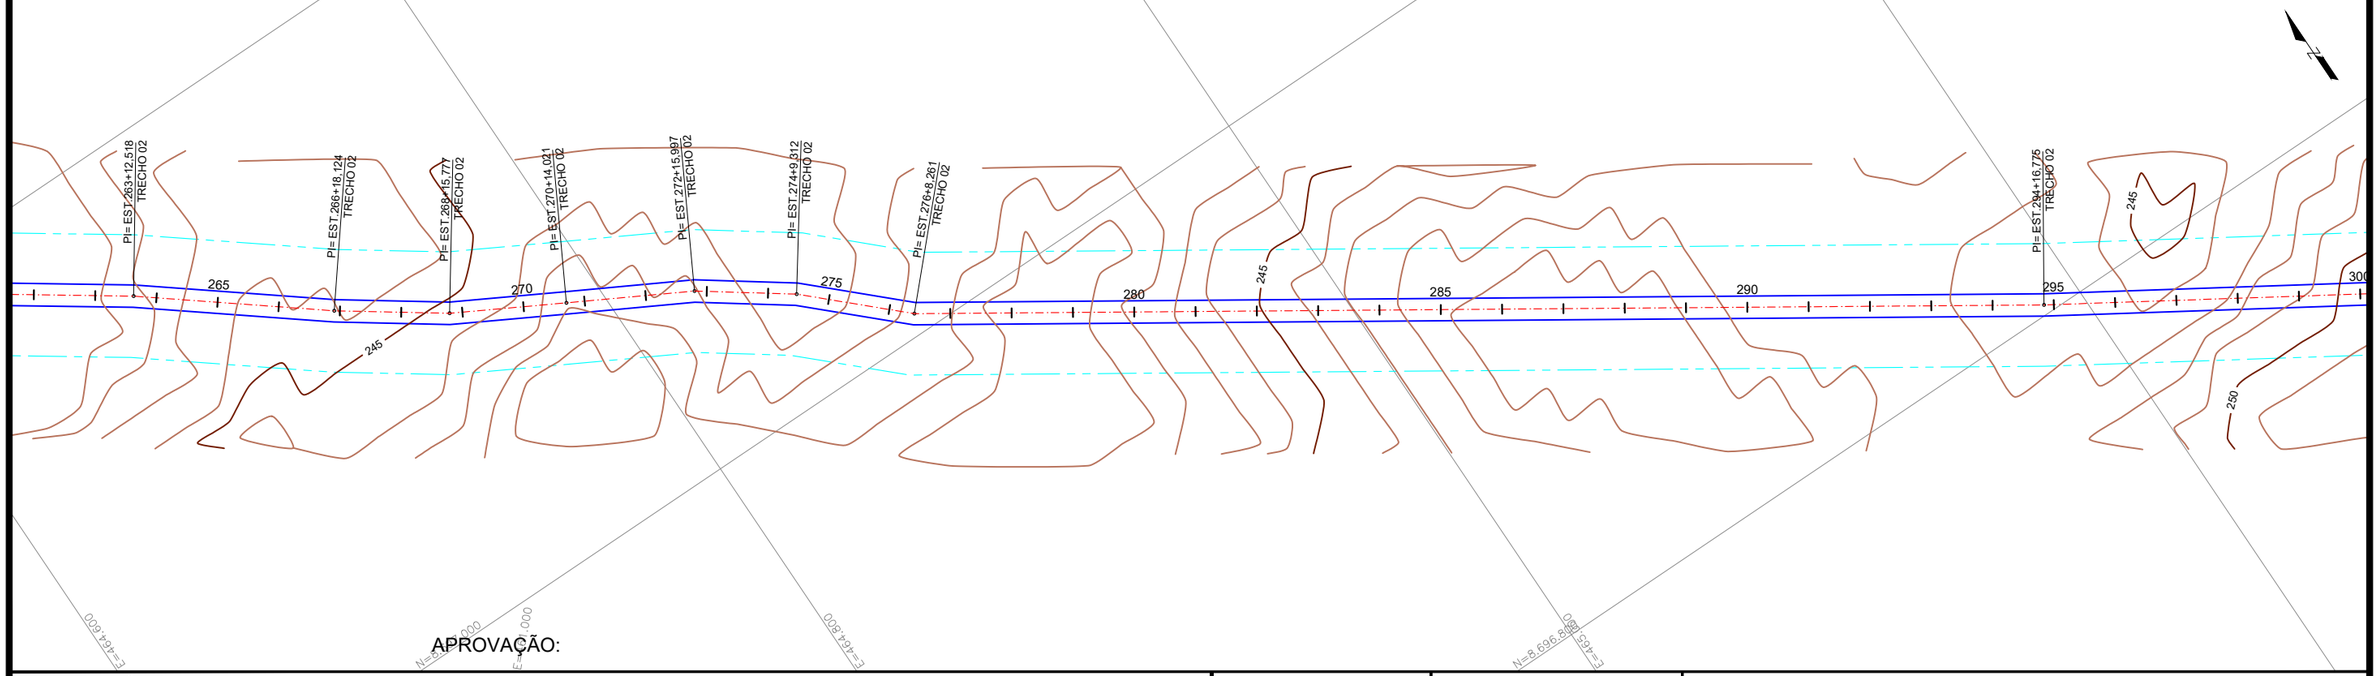

APROVAÇÃO:

CONVENÇÕES:

- FAIXA DE DOMÍNIO
- BORDOS VIA EXISTENTE
- CERCA PROJETADA
- CERCA EXISTENTE/ A REMOVER
- DESVIOS

P.M. de São Fêlix do Araguaia

Responsável Técnico P.M. São Fêlix do Araguaia

Responsável Técnico Projetista

LUIS FLAVIO DE SOUSA PRADO:78583713120

Assinado de forma digital por LUIS FLAVIO DE SOUSA PRADO:78583713120
Dados: 2024.11.25 13:16:00 -03'00'

RTA ENGENHEIROS CONSULTORES

GOVERNO MUNICIPAL SÃO FÉLIX DO ARAGUAIA-MT
O PROGRESSO CONTINUA
ADM. 2021-2024


PROJETO BÁSICO DE ENGENHARIA

RODOVIA: VICINAIS	TRECHO: DIVERSOS TRECHOS - MUNICÍPIO DE SÃO FELIX DO ARAGUAIA
EXTENSÃO: 39,97 Km	SUBTRECHO: TRECHO 02 - EST. 0+0,00 A 1998+12,266


PROJETO GEOMÉTRICO

PROJETO: PLANTA	DATA: OUTUBRO / 2024	ESCALA: H=1:2000	FOLHA: PG-042

PLANTA

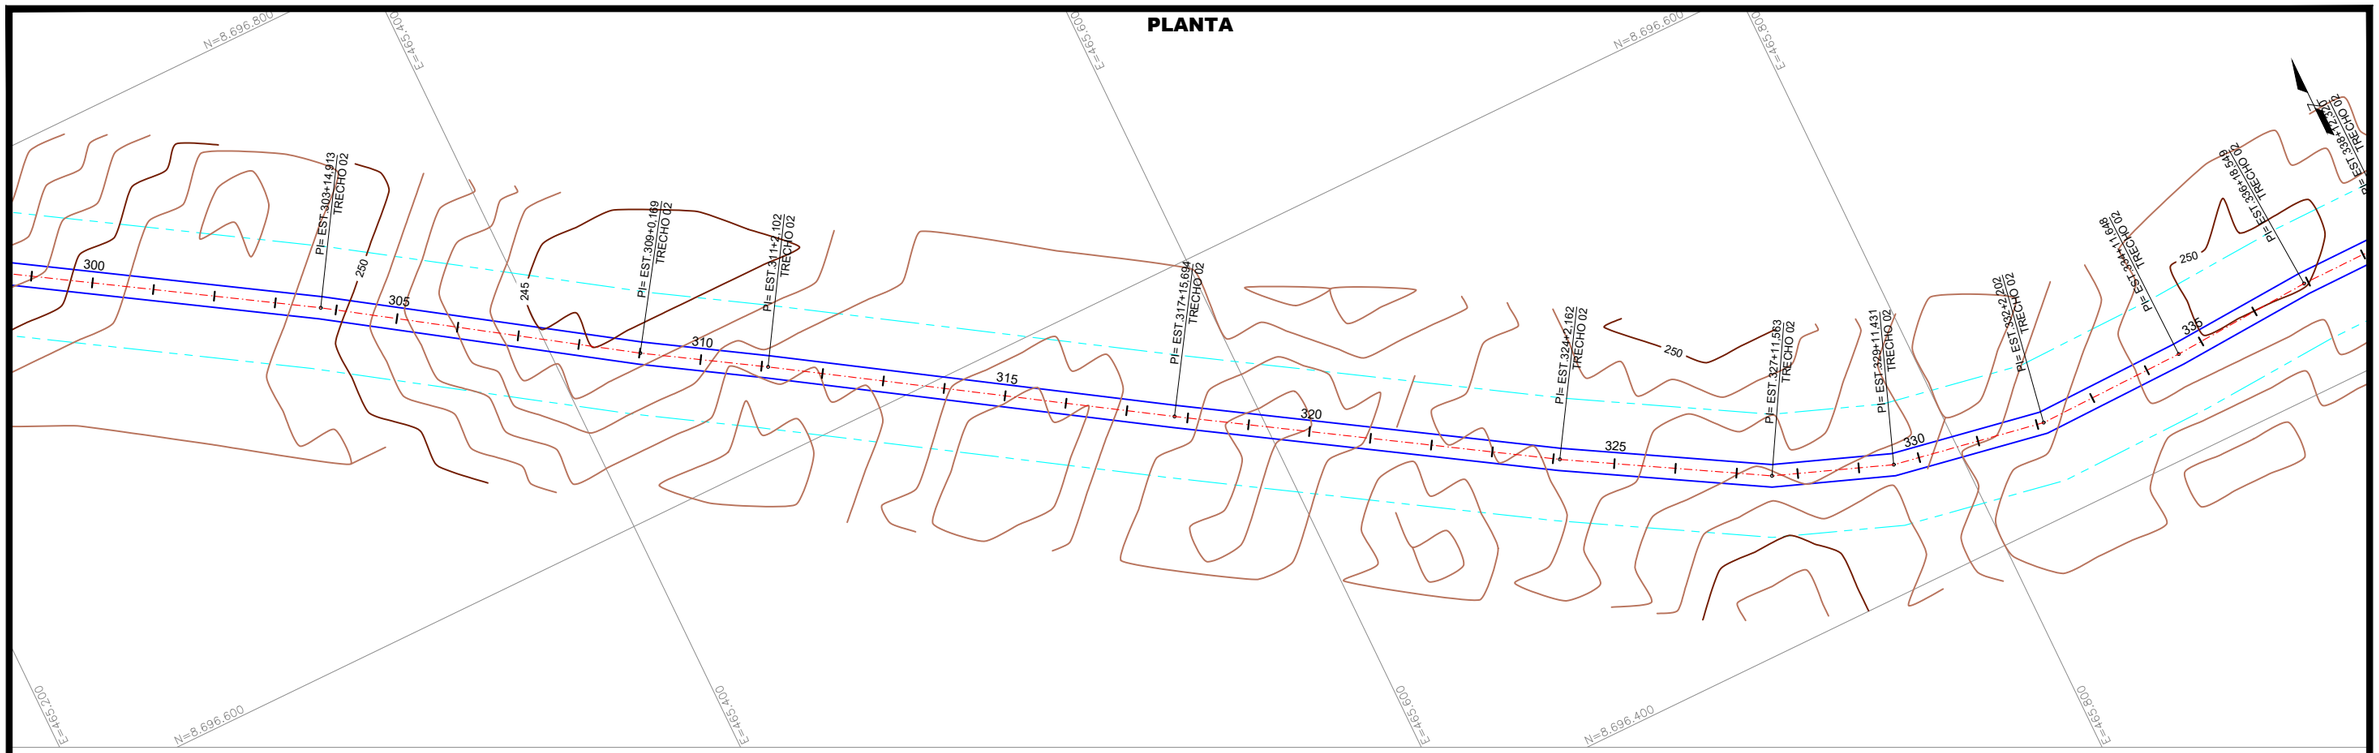

PLANTA

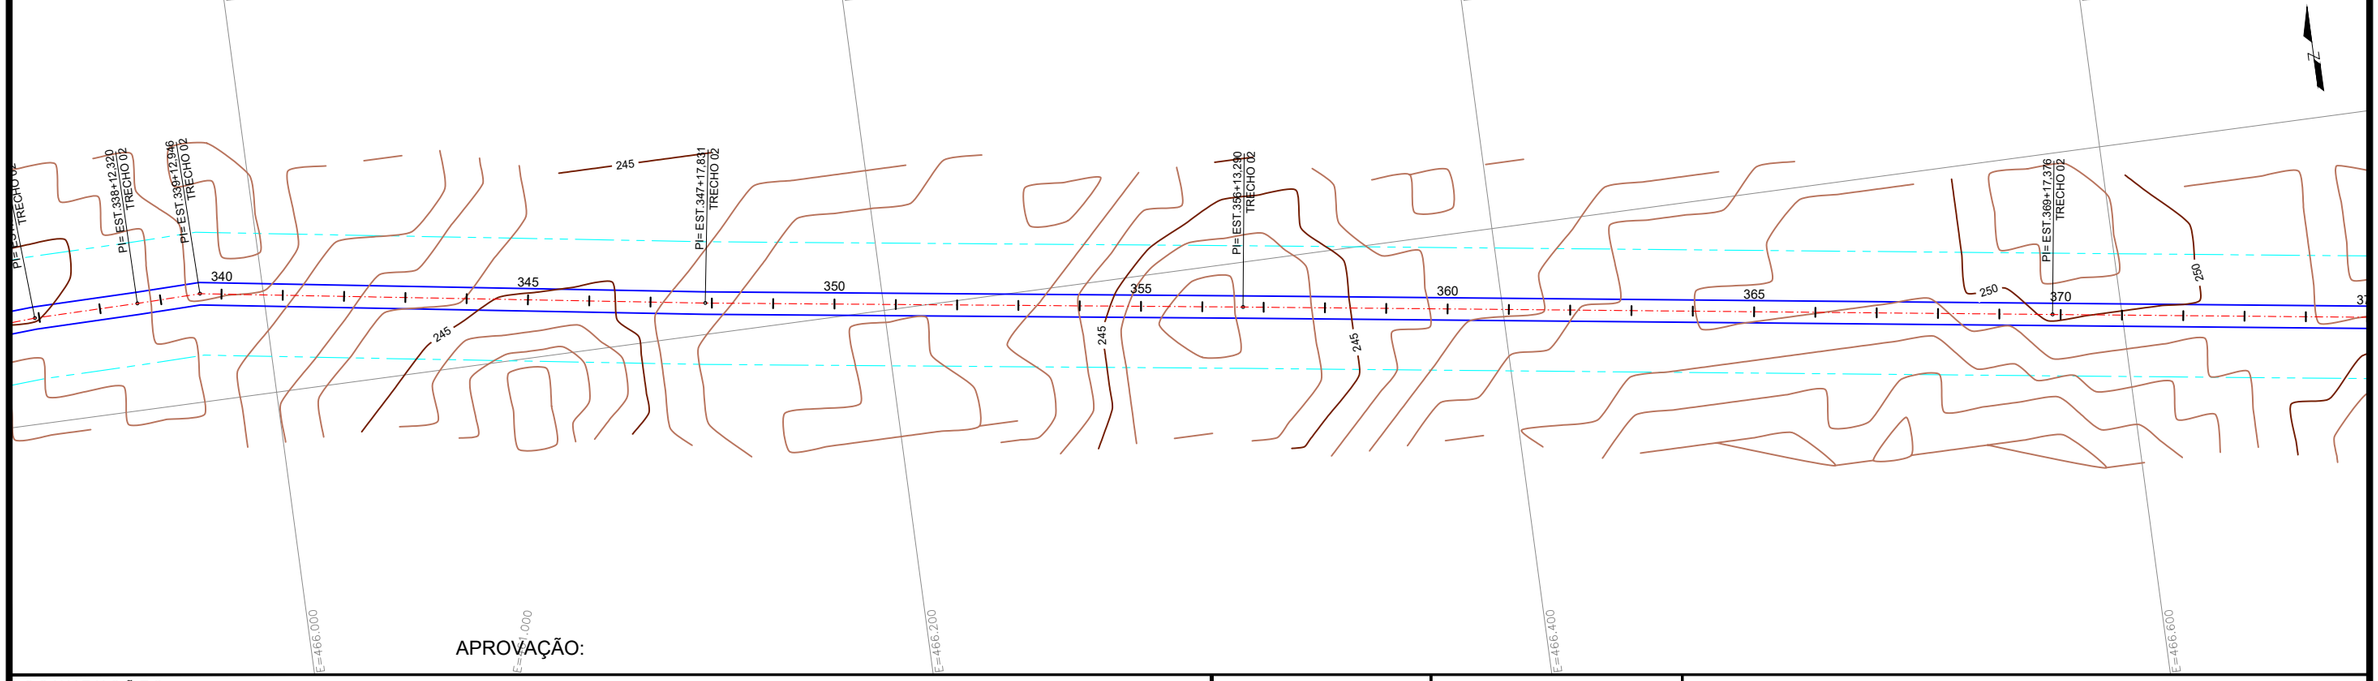

APROVAÇÃO:

CONVENÇÕES:

- FAIXA DE DOMÍNIO
- BORDOS VIA EXISTENTE
- CERCA PROJETADA
- CERCA EXISTENTE/ A REMOVER
- DESVIOS

P.M. de São Fêlix do Araguaia

Responsável Técnico P.M. São Fêlix do Araguaia

LUIS FLAVIO DE SOUSA PRADO:78583713120

Assinado de forma digital por LUIS FLAVIO DE SOUSA PRADO:78583713120
Dados: 2024.11.25 13:17:10 -03'00'

Responsável Técnico Projetista

RTA ENGENHEIROS CONSULTORES

GOVERNO MUNICIPAL SÃO FÉLIX DO ARAGUAIA-MT
O PROGRESSO CONTINUA
ADM. 2021-2024


PROJETO BÁSICO DE ENGENHARIA

RODOVIA: VICINAIS	TRECHO: DIVERSOS TRECHOS - MUNICÍPIO DE SÃO FELIX DO ARAGUAIA
EXTENSÃO: 39,97 Km	SUBTRECHO: TRECHO 02 - EST. 0+0,00 A 1998+12,266


PROJETO GEOMÉTRICO

PROJETO:	DATA:	ESCALA:	FOLHA:
PLANTA	OUTUBRO / 2024	H=1:2000	PG-043

PLANTA

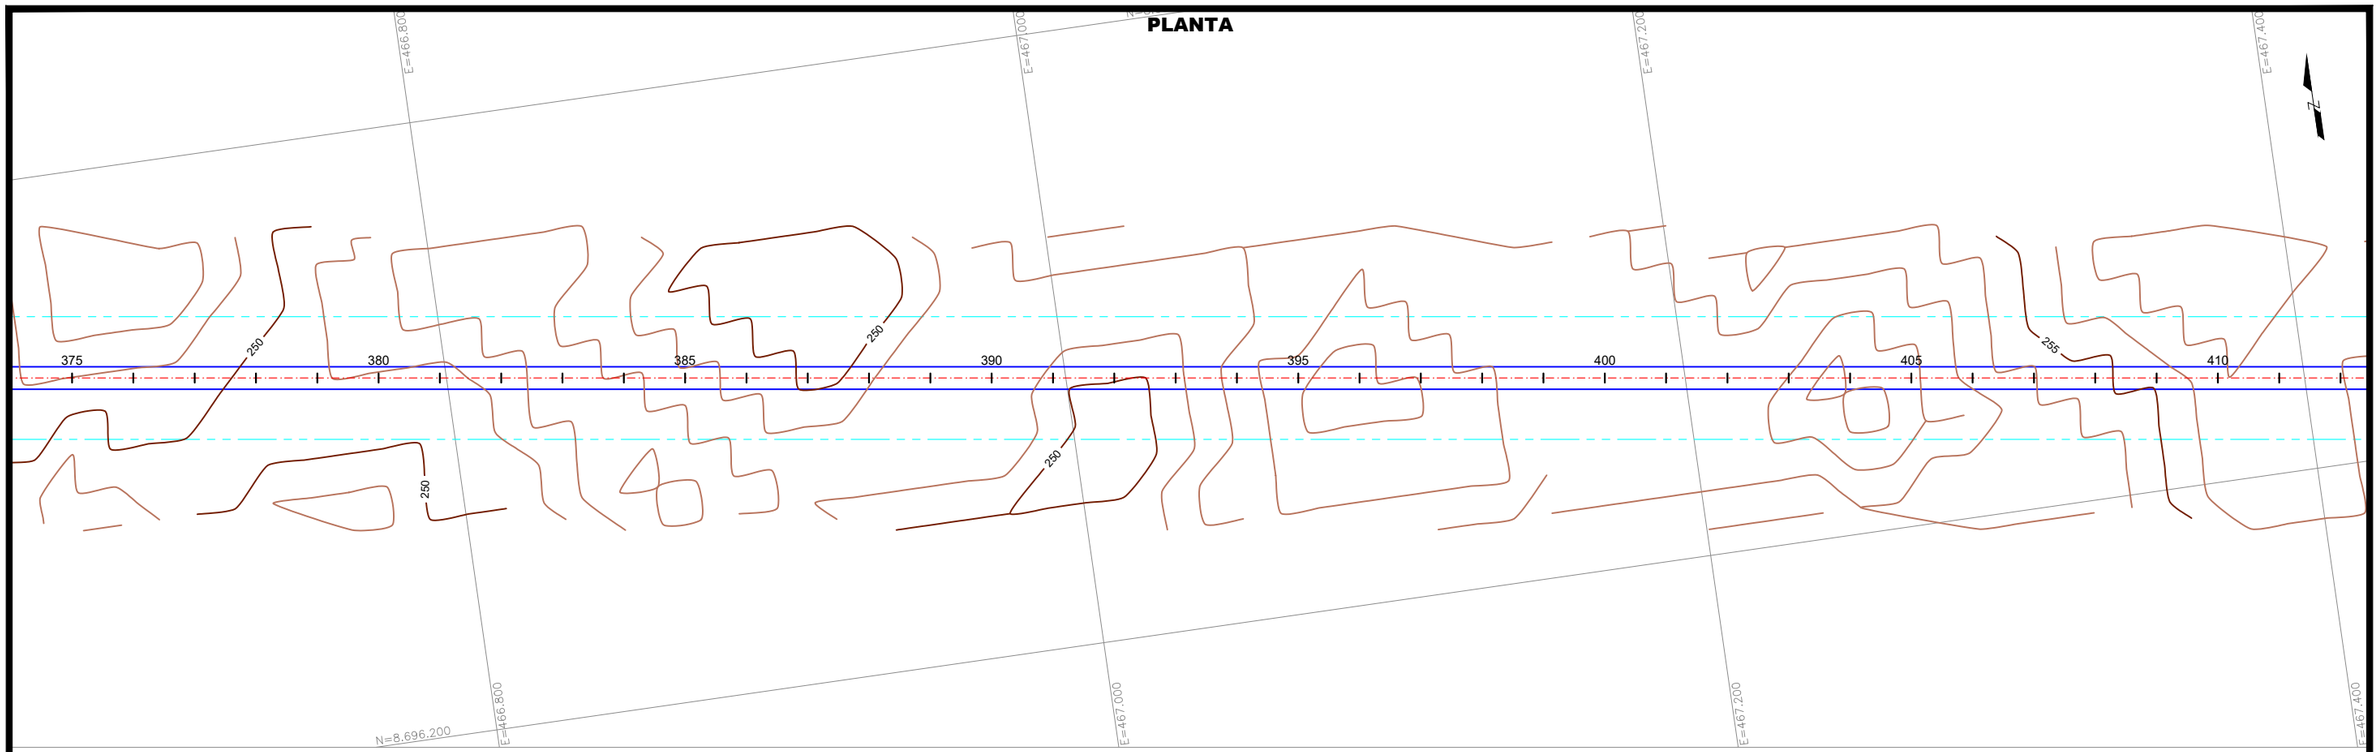

PLANTA

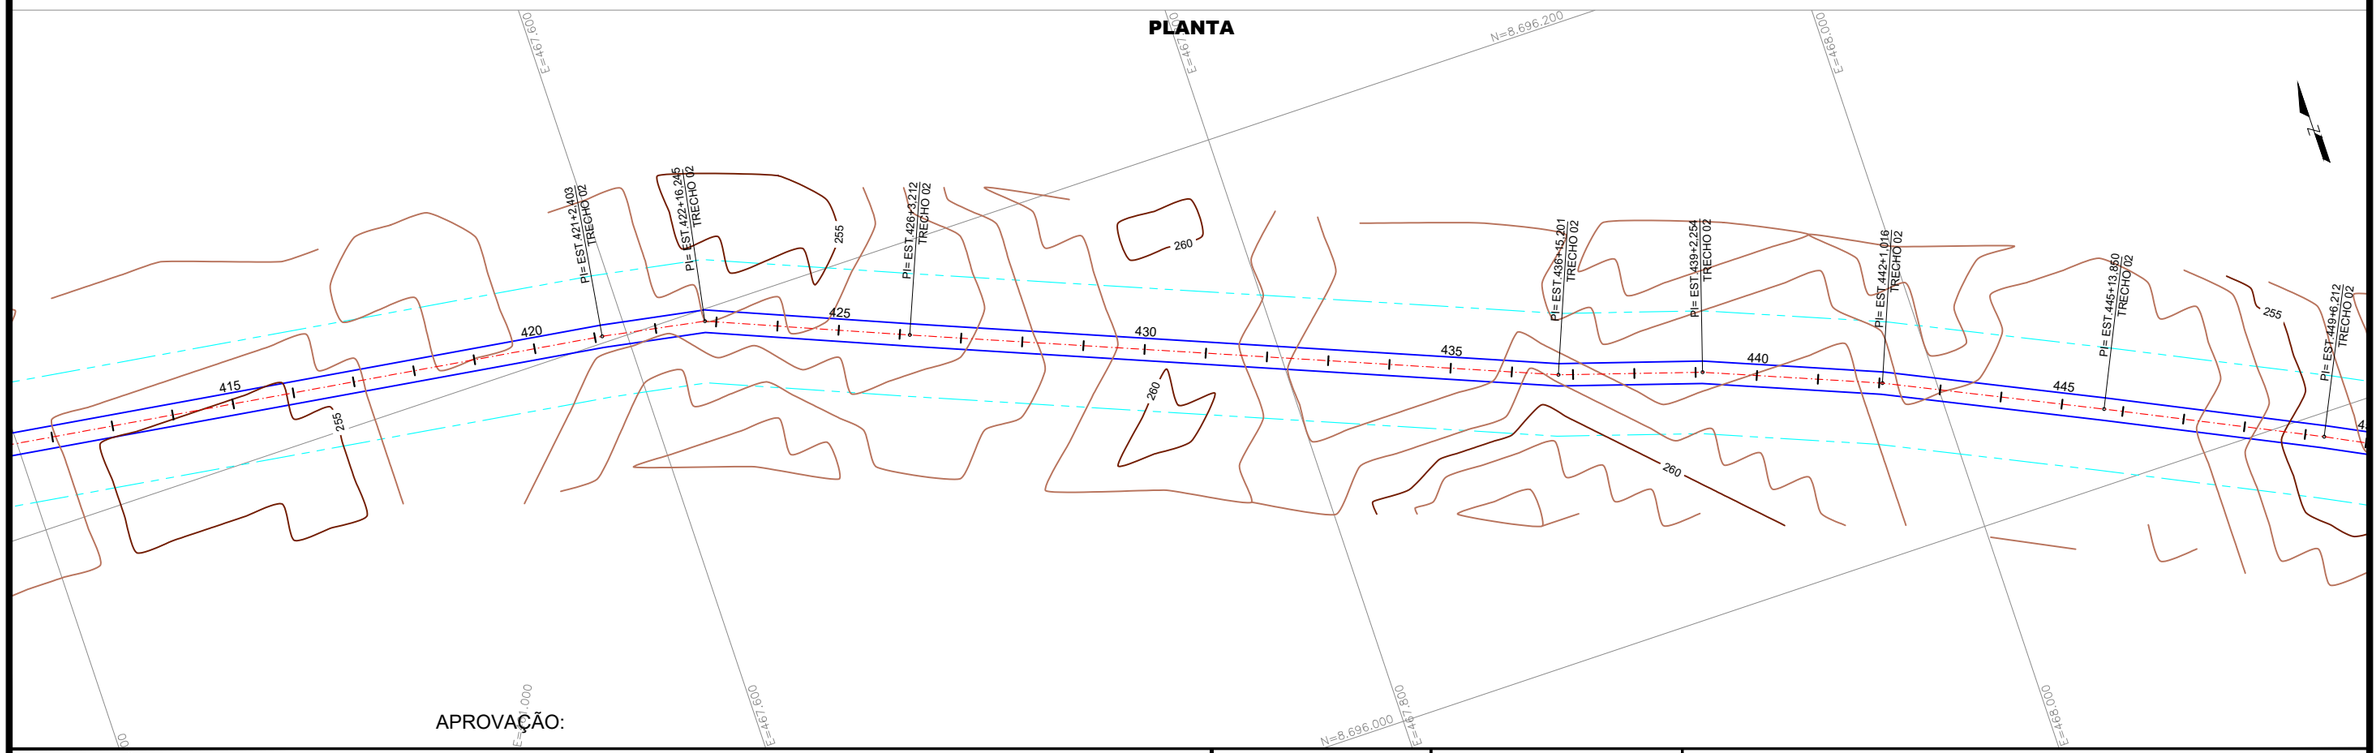

APROVAÇÃO:

CONVENÇÕES:

- FAIXA DE DOMÍNIO
- BORDOS VIA EXISTENTE
- CERCA PROJETADA
- CERCA EXISTENTE/ A REMOVER
- DESVIOS

P.M. de São Fêlix do Araguaia

Responsável Técnico P.M. São Fêlix do Araguaia

Responsável Técnico Projetista

LUIS FLAVIO DE SOUSA PRADO:78583713120

Assinado de forma digital por LUIS FLAVIO DE SOUSA PRADO:78583713120
Dados: 2024.11.25 13:18:18 -03'00'

RTA ENGENHEIROS CONSULTORES

GOVERNO MUNICIPAL SÃO FÉLIX DO ARAGUAIA-MT
O PROGRESSO CONTINUA
ADM. 2021-2024


PROJETO BÁSICO DE ENGENHARIA

RODOVIA:	TRECHO:
VICINAIS	DIVERSOS TRECHOS - MUNICÍPIO DE SÃO FELIX DO ARAGUAIA
EXTENSÃO:	SUBTRECHO:
39,97 Km	TRECHO 02 - EST. 0+0,00 A 1998+12,266


PROJETO GEOMÉTRICO

PROJETO:	DATA:	ESCALA:	FOLHA:
PLANTA	OUTUBRO / 2024	H=1:2000	PG-044

PLANTA

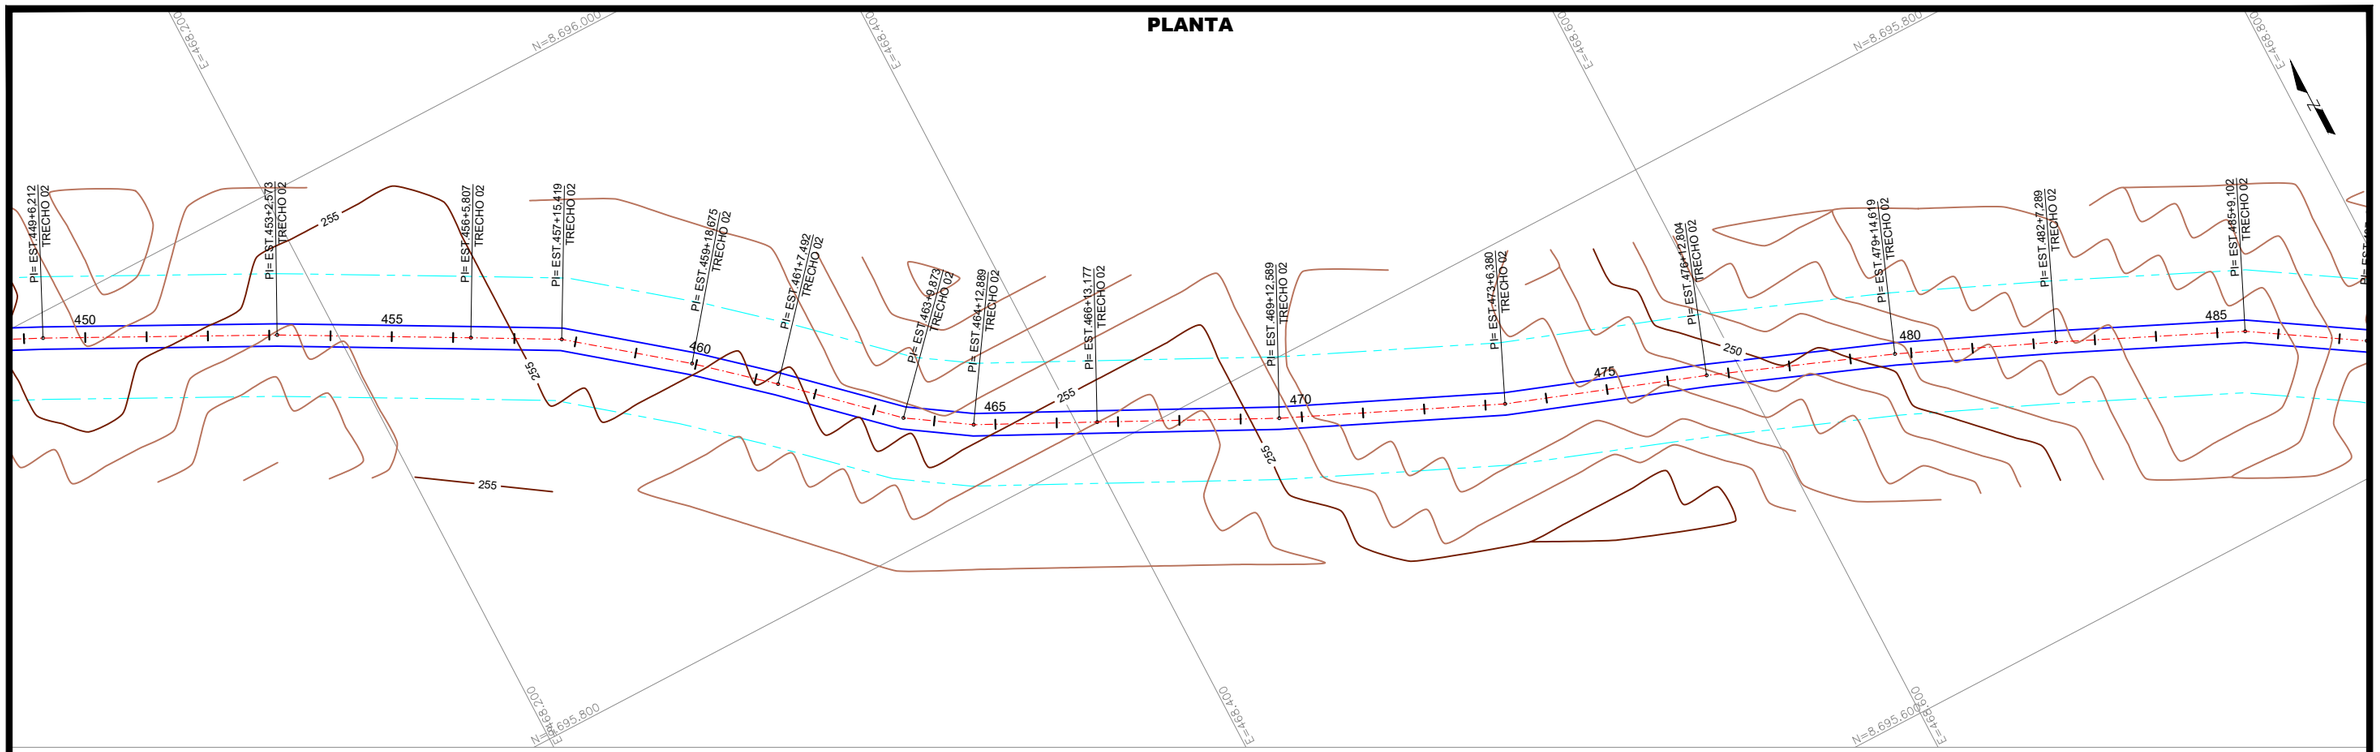

PLANTA

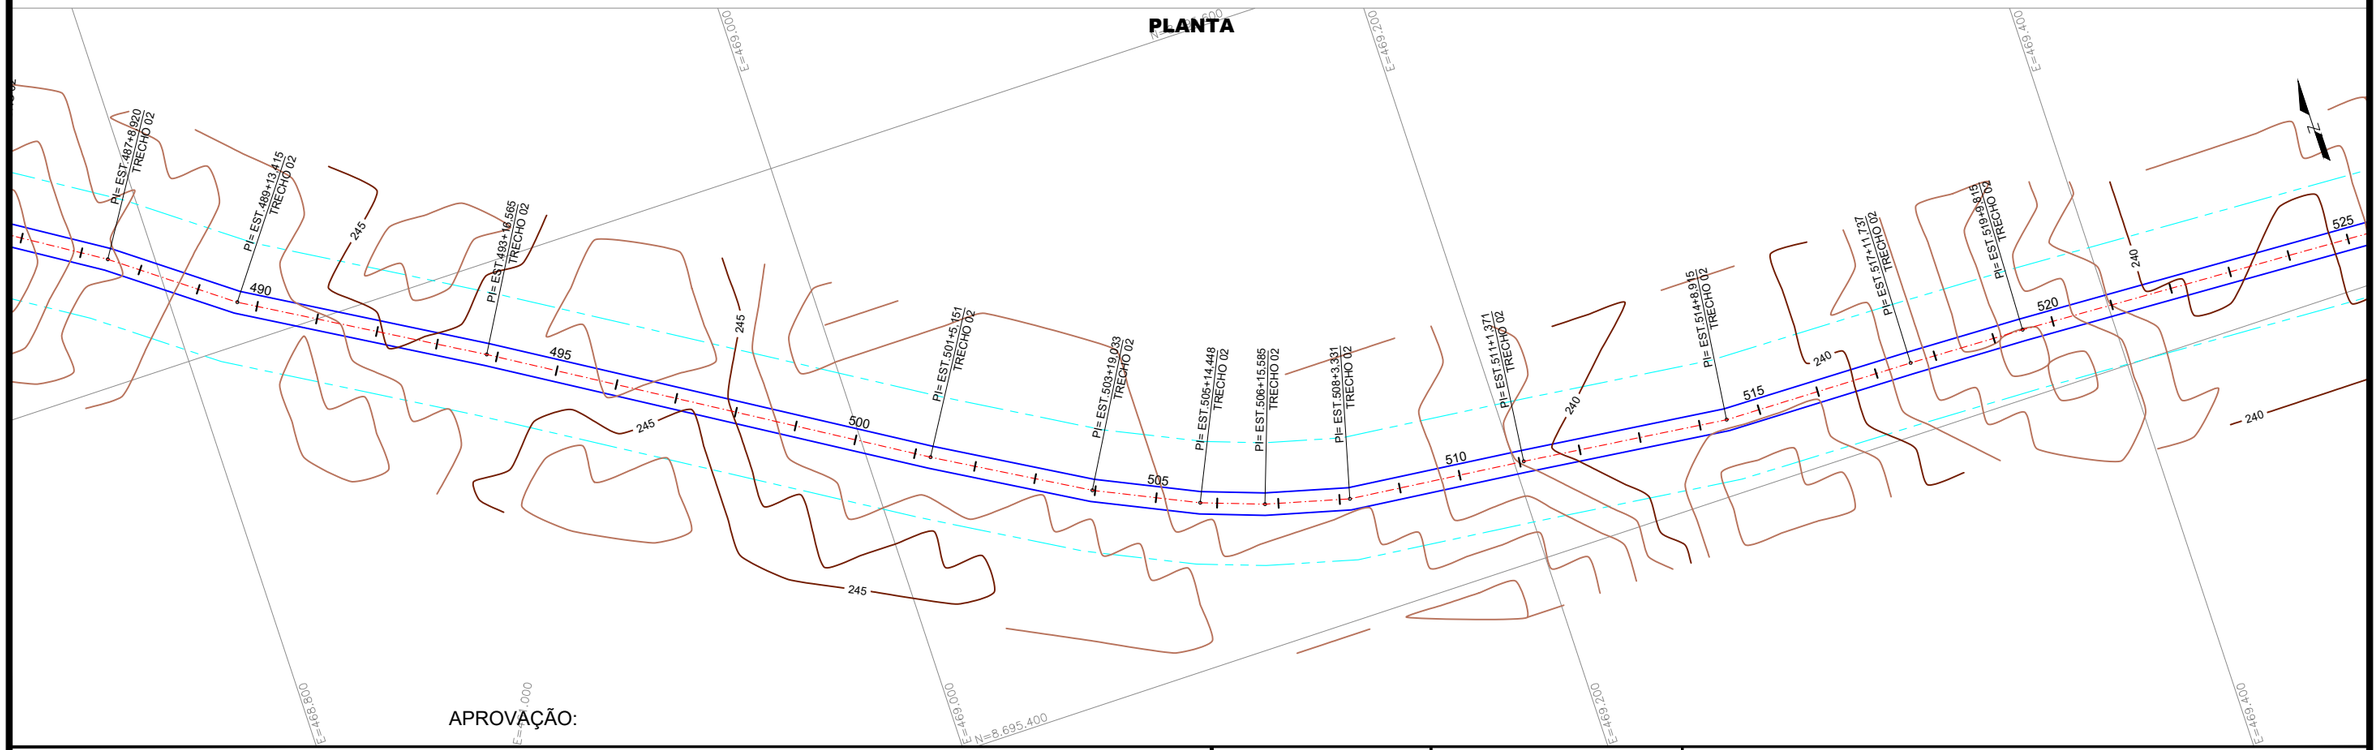

APROVAÇÃO:

CONVENÇÕES:

- FAIXA DE DOMÍNIO
- BORDOS VIA EXISTENTE
- CERCA PROJETADA
- CERCA EXISTENTE/ A REMOVER
- DESVIOS

P.M. de São Fêlix do Araguaia

Responsável Técnico P.M. São Fêlix do Araguaia

Responsável Técnico Projetista

LUIS FLAVIO DE SOUSA PRADO:78583713120

Assinado de forma digital por LUIS FLAVIO DE SOUSA PRADO:78583713120
Dados: 2024.11.25 13:18:51 -03'00'

RTA ENGENHEIROS CONSULTORES

GOVERNO MUNICIPAL SÃO FÉLIX DO ARAGUAIA-MT
O PROGRESSO CONTINUA
ADM. 2021-2024


PROJETO BÁSICO DE ENGENHARIA

RODOVIA:	TRECHO:
VICINAIS	DIVERSOS TRECHOS - MUNICÍPIO DE SÃO FELIX DO ARAGUAIA
EXTENSÃO:	SUBTRECHO:
39,97 Km	TRECHO 02 - EST. 0+0,00 A 1998+12,266


PROJETO GEOMÉTRICO

PROJETO:	DATA:	ESCALA:	FOLHA:
PLANTA	OUTUBRO / 2024	H=1:2000	PG-045

PLANTA

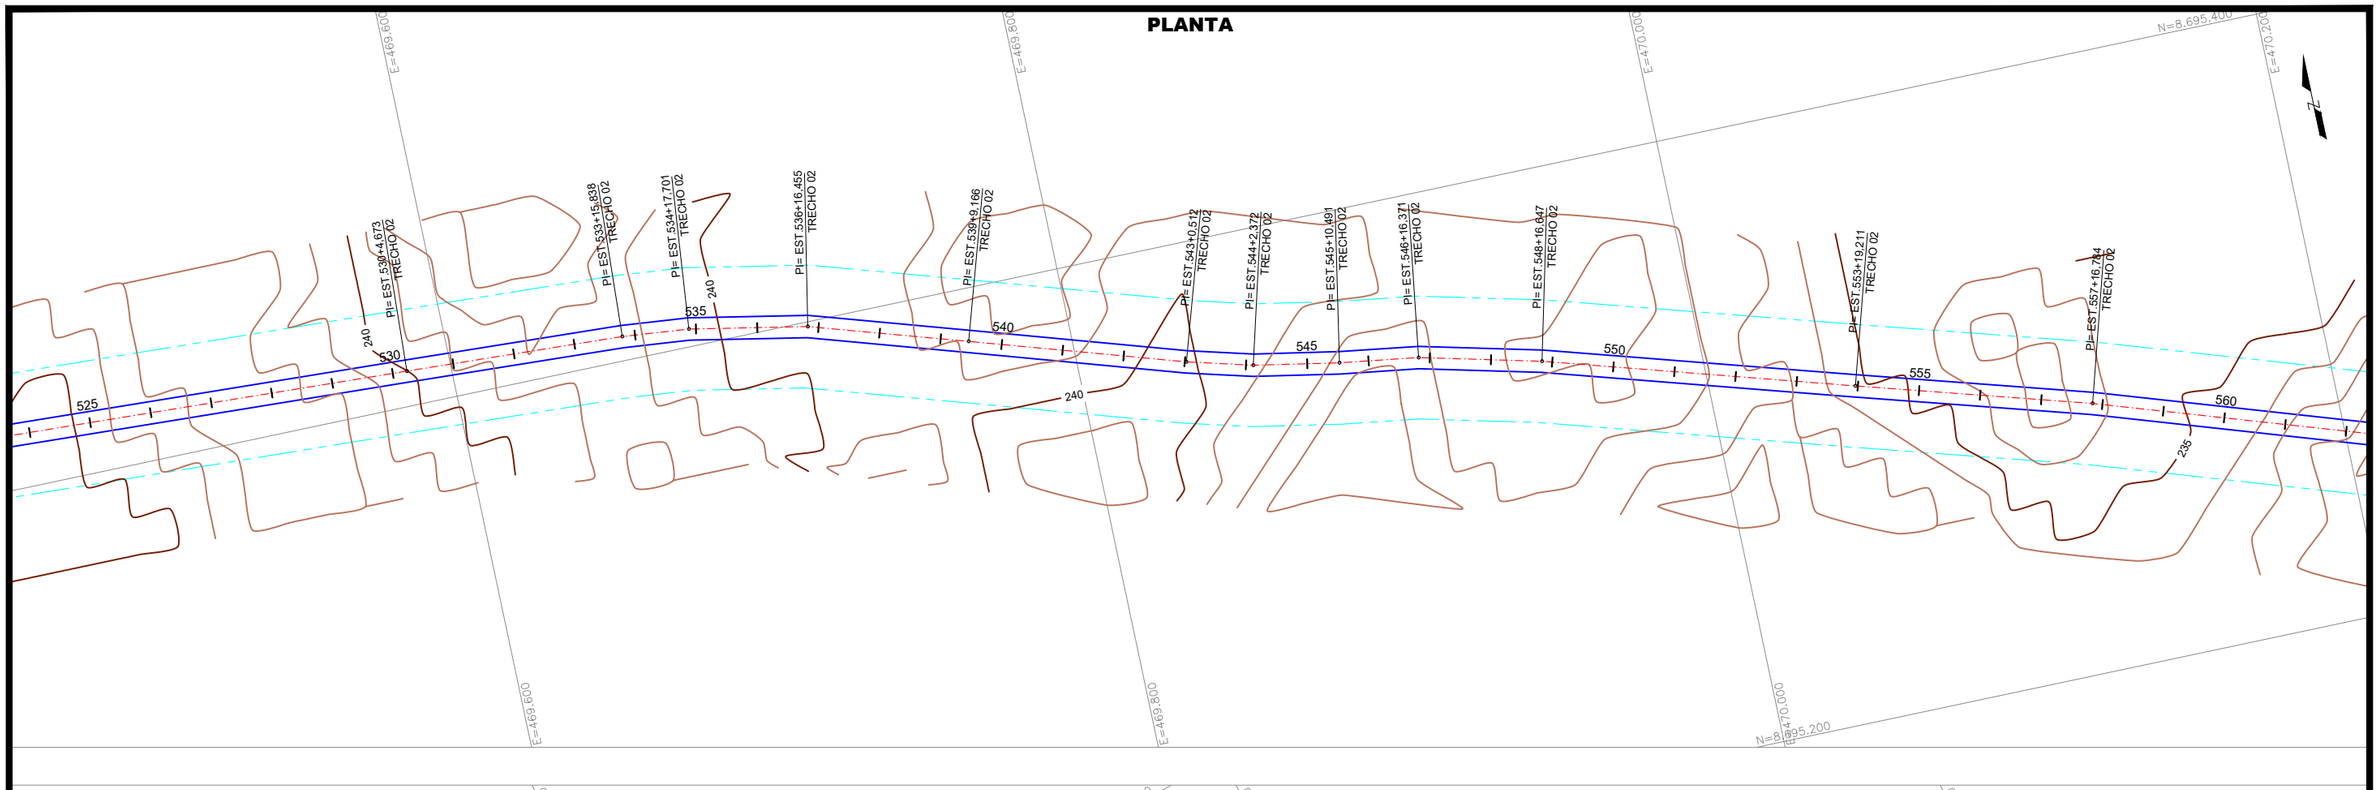

PLANTA

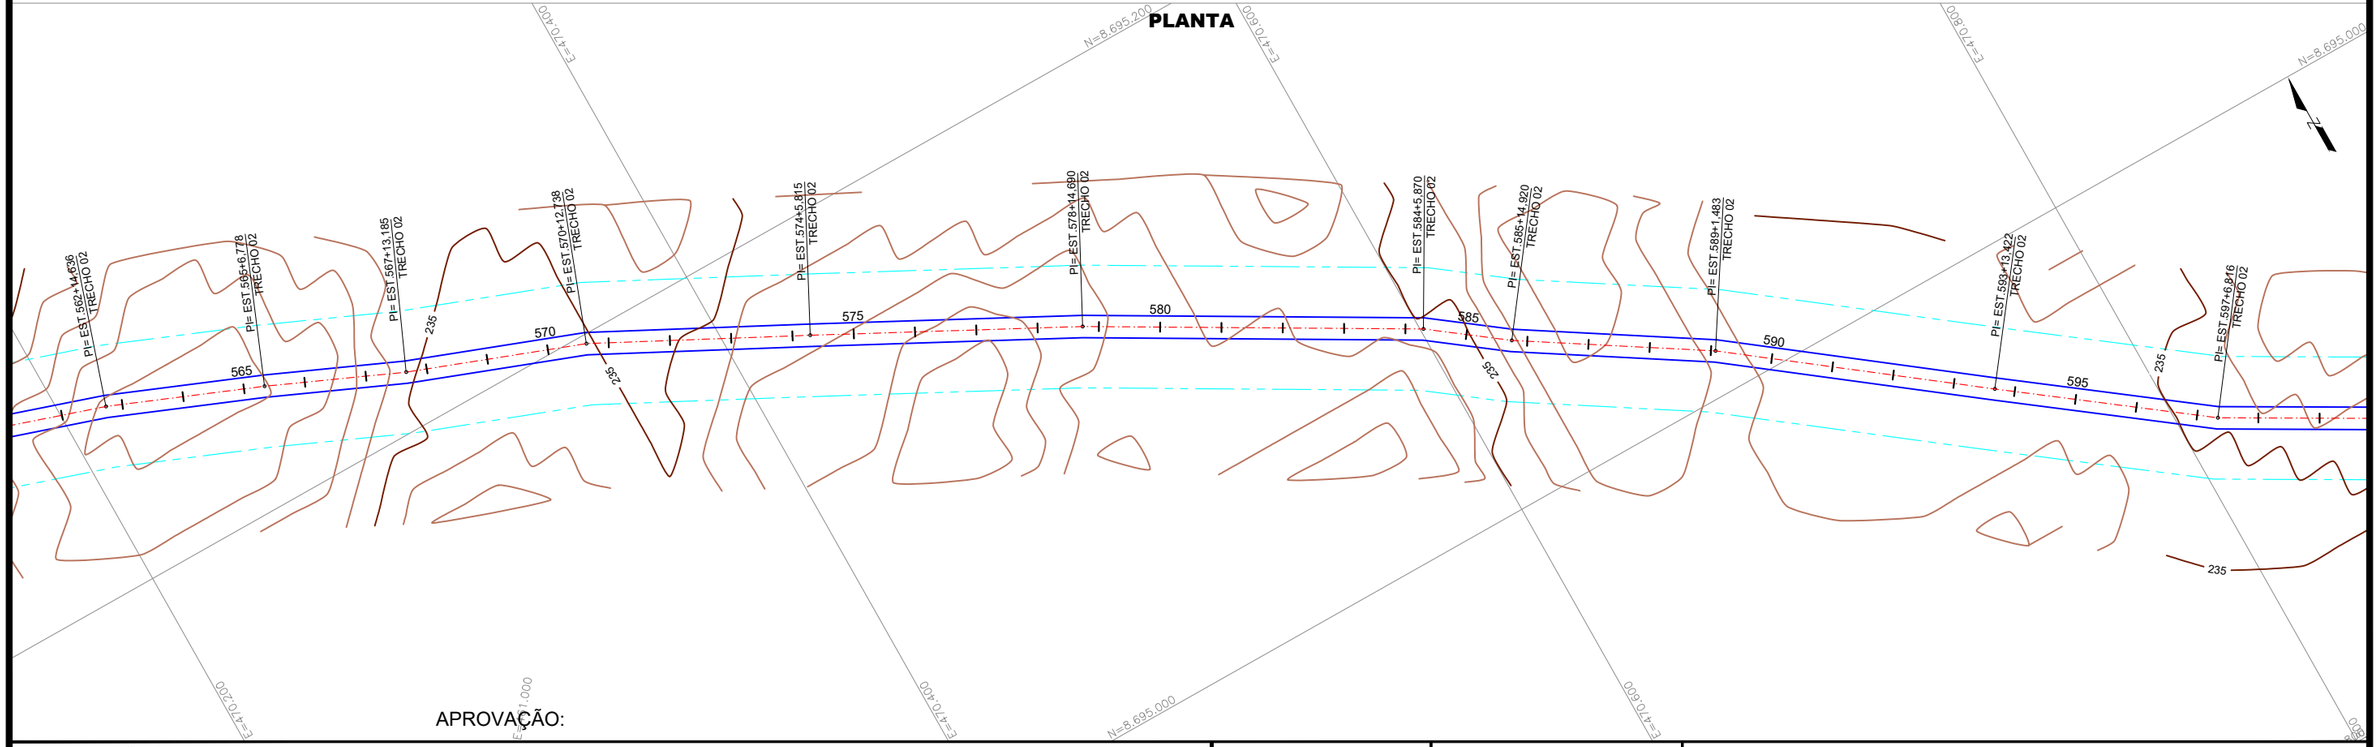

APROVAÇÃO:

CONVENÇÕES:

- FAIXA DE DOMÍNIO
- BORDOS VIA EXISTENTE
- CERCA PROJETADA
- CERCA EXISTENTE/ A REMOVER
- DESVIOS

P.M. de São Fêlix do Araguaia

Responsável Técnico P.M. São Fêlix do Araguaia

Responsável Técnico Projetista

LUIS FLAVIO DE SOUSA PRADO:78583713120

Assinado de forma digital por LUIS FLAVIO DE SOUSA PRADO:78583713120
Dados: 2024.11.25 13:20:22 -03'00'

RTA ENGENHEIROS CONSULTORES

GOVERNO MUNICIPAL SÃO FÉLIX DO ARAGUAIA-MT
O PROGRESSO CONTINUA
ADM. 2021-2024


PROJETO BÁSICO DE ENGENHARIA

RODOVIA:	TRECHO:
VICINAIS	DIVERSOS TRECHOS - MUNICÍPIO DE SÃO FELIX DO ARAGUAIA
EXTENSÃO: 39,97 Km	SUBTRECHO: TRECHO 02 - EST. 0+0,00 A 1998+12,266


PROJETO GEOMÉTRICO

PROJETO:	DATA:	ESCALA:	FOLHA:
PLANTA	OUTUBRO / 2024	H=1:2000	PG-046

PLANTA

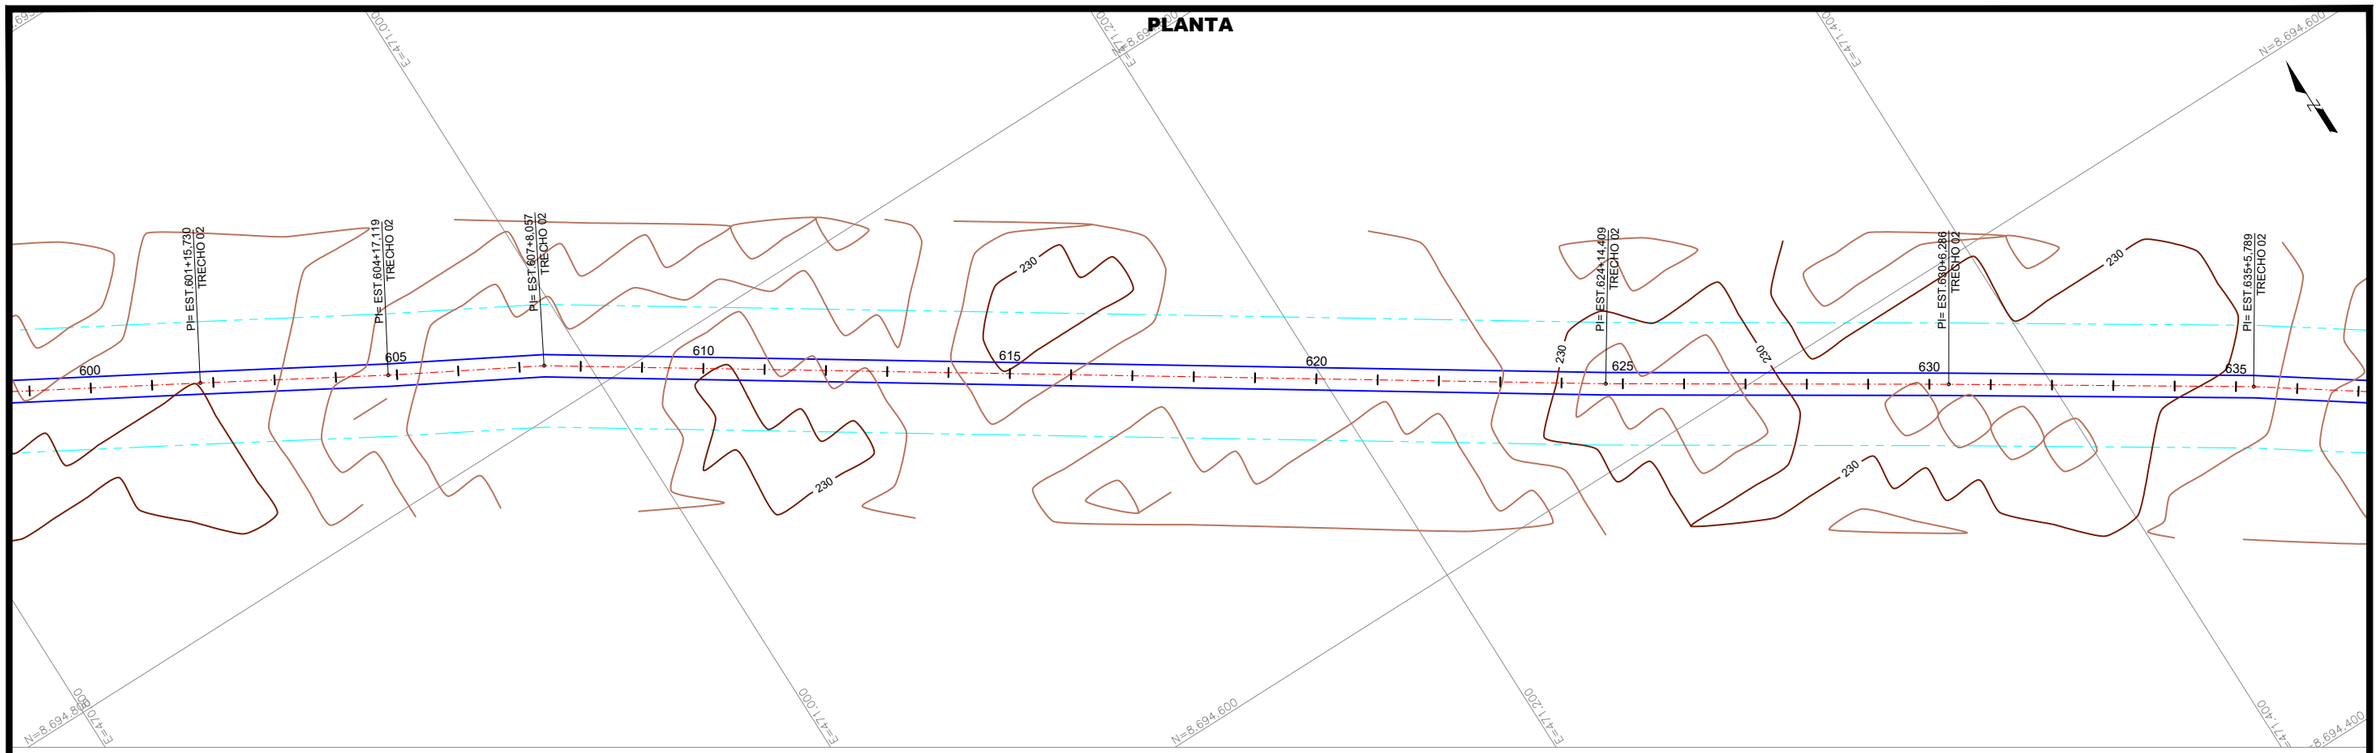

PLANTA

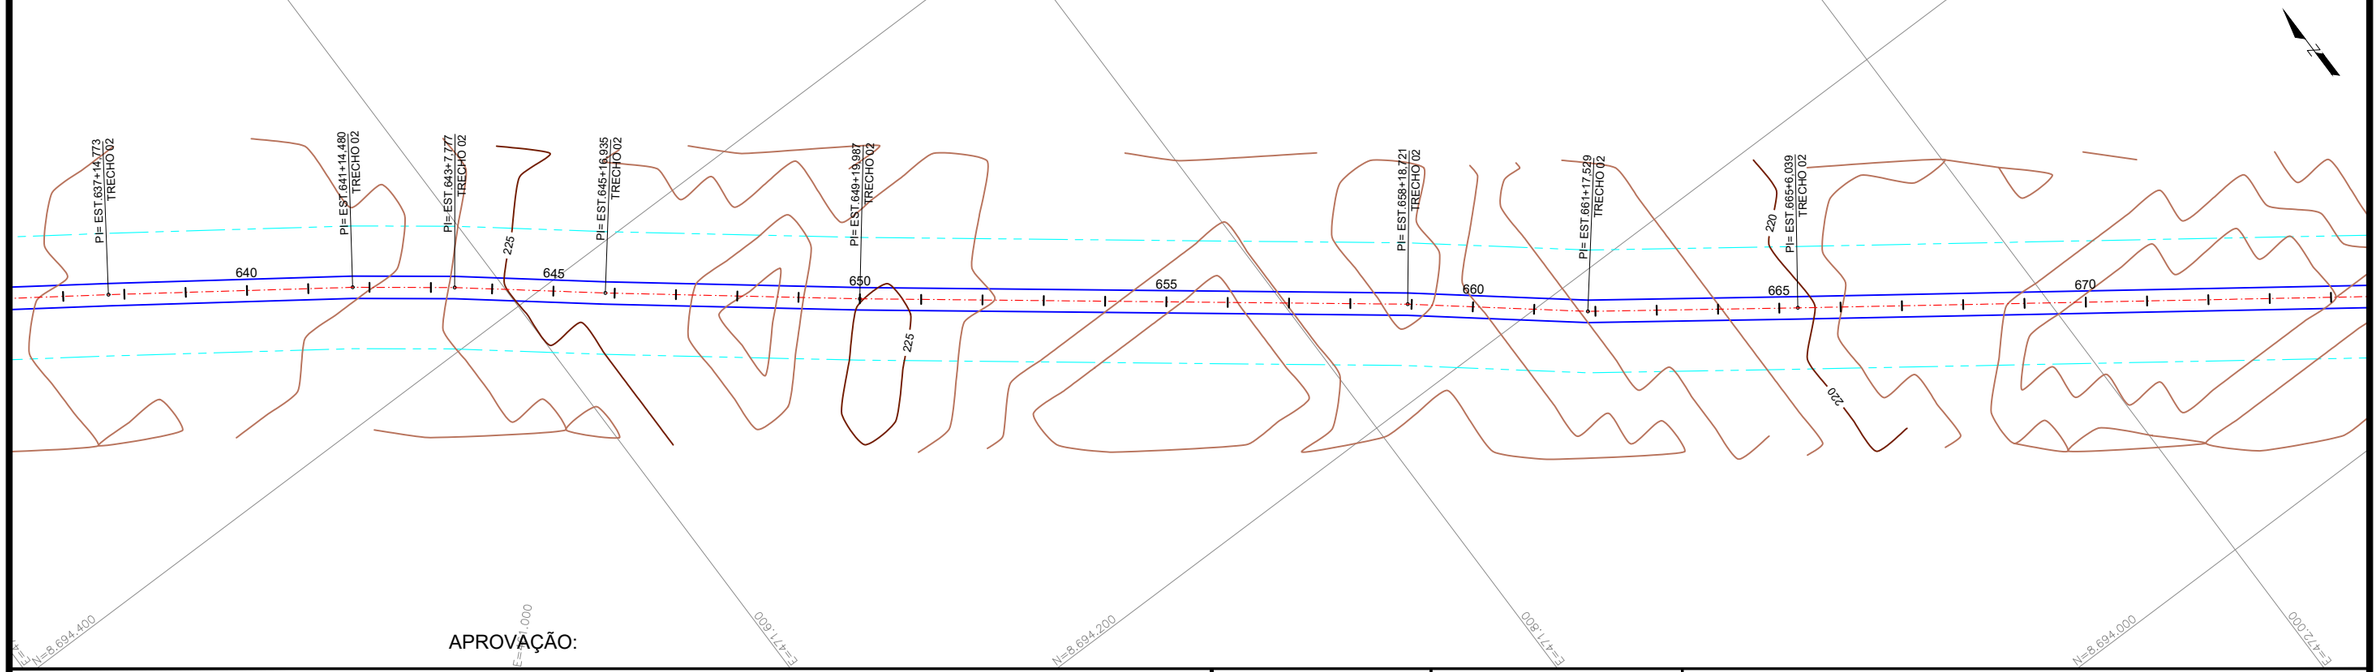

APROVAÇÃO:

CONVENÇÕES:

- FAIXA DE DOMÍNIO
- BORDOS VIA EXISTENTE
- CERCA PROJETADA
- CERCA EXISTENTE/ A REMOVER
- DESVIOS

P.M. de São Fêlix do Araguaia

Responsável Técnico P.M. São Fêlix do Araguaia

LUIS FLAVIO DE SOUSA PRADO:78583713120

Assinado de forma digital por LUIS FLAVIO DE SOUSA PRADO:78583713120
Dados: 2024.11.25 13:21:34 -03'00'

Responsável Técnico Projetista

RTA ENGENHEIROS CONSULTORES

GOVERNO MUNICIPAL SÃO FÉLIX DO ARAGUAIA-MT
O PROGRESSO CONTINUA
ADM. 2021-2024


PROJETO BÁSICO DE ENGENHARIA

RODOVIA:	TRECHO:
VICINAIS	DIVERSOS TRECHOS - MUNICÍPIO DE SÃO FELIX DO ARAGUAIA
EXTENSÃO: 39,97 Km	SUBTRECHO: TRECHO 02 - EST. 0+0,00 A 1998+12,266


PROJETO GEOMÉTRICO

PROJETO:	DATA:	ESCALA:	FOLHA:
PLANTA	OUTUBRO / 2024	H=1:2000	PG-047

PLANTA

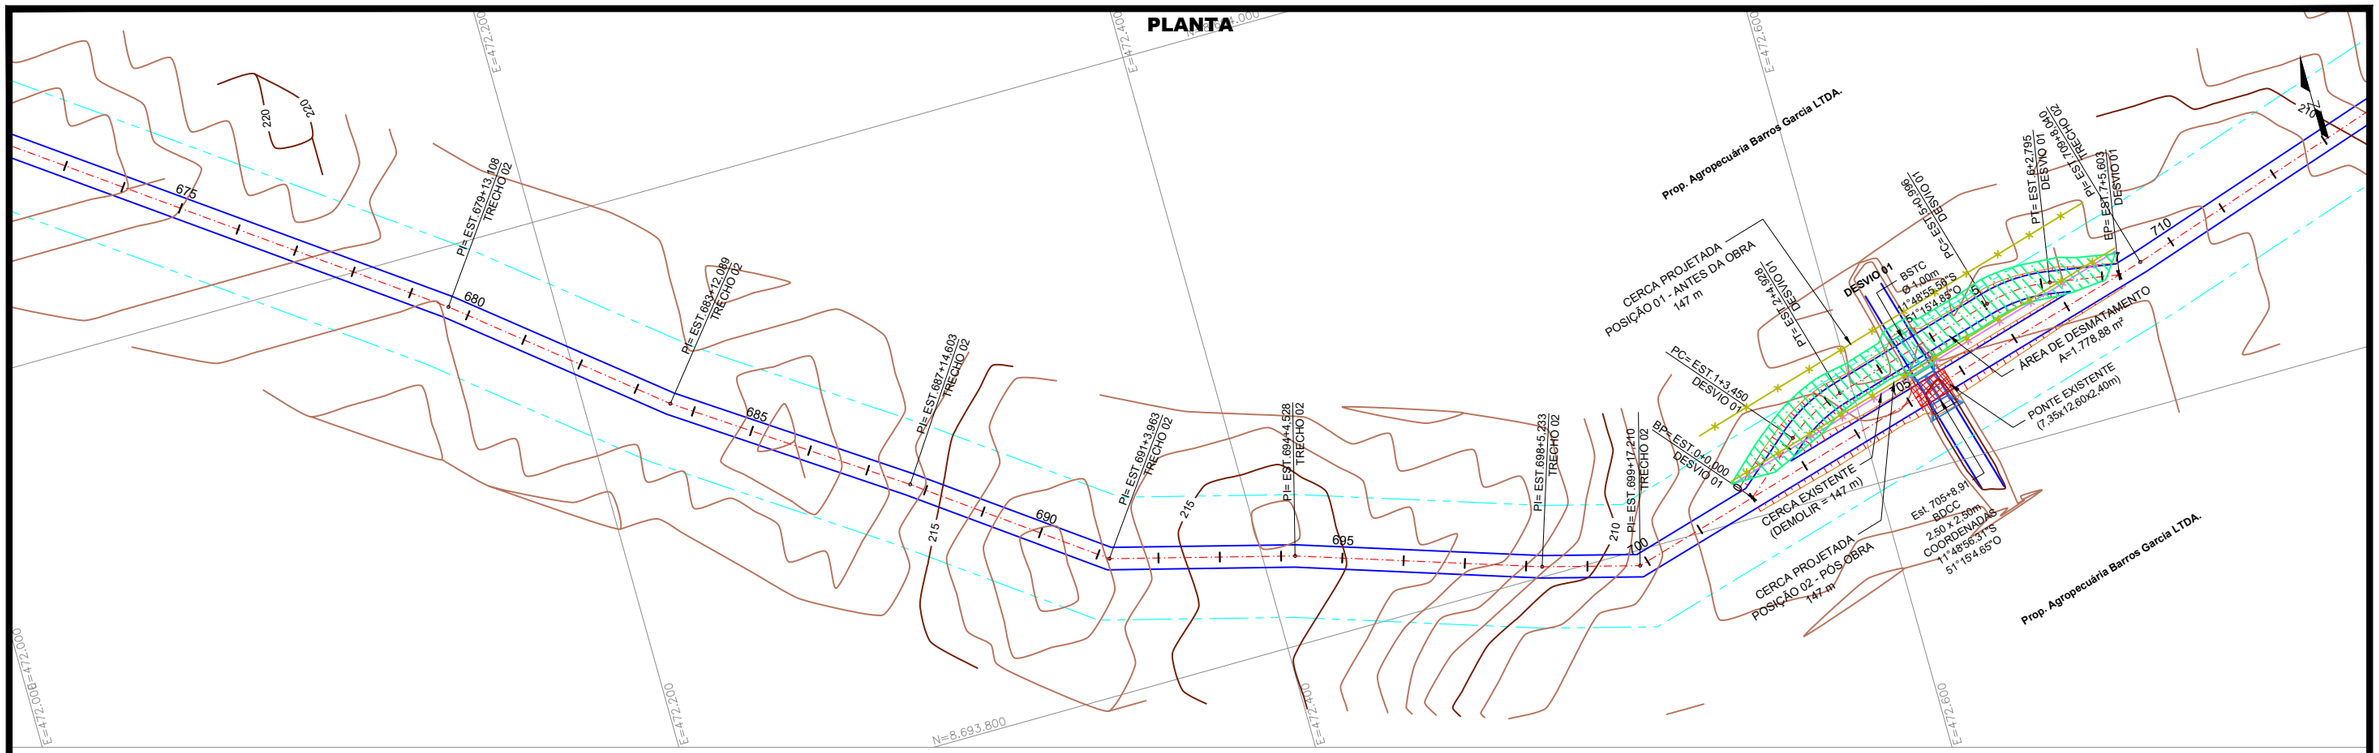

PLANTA

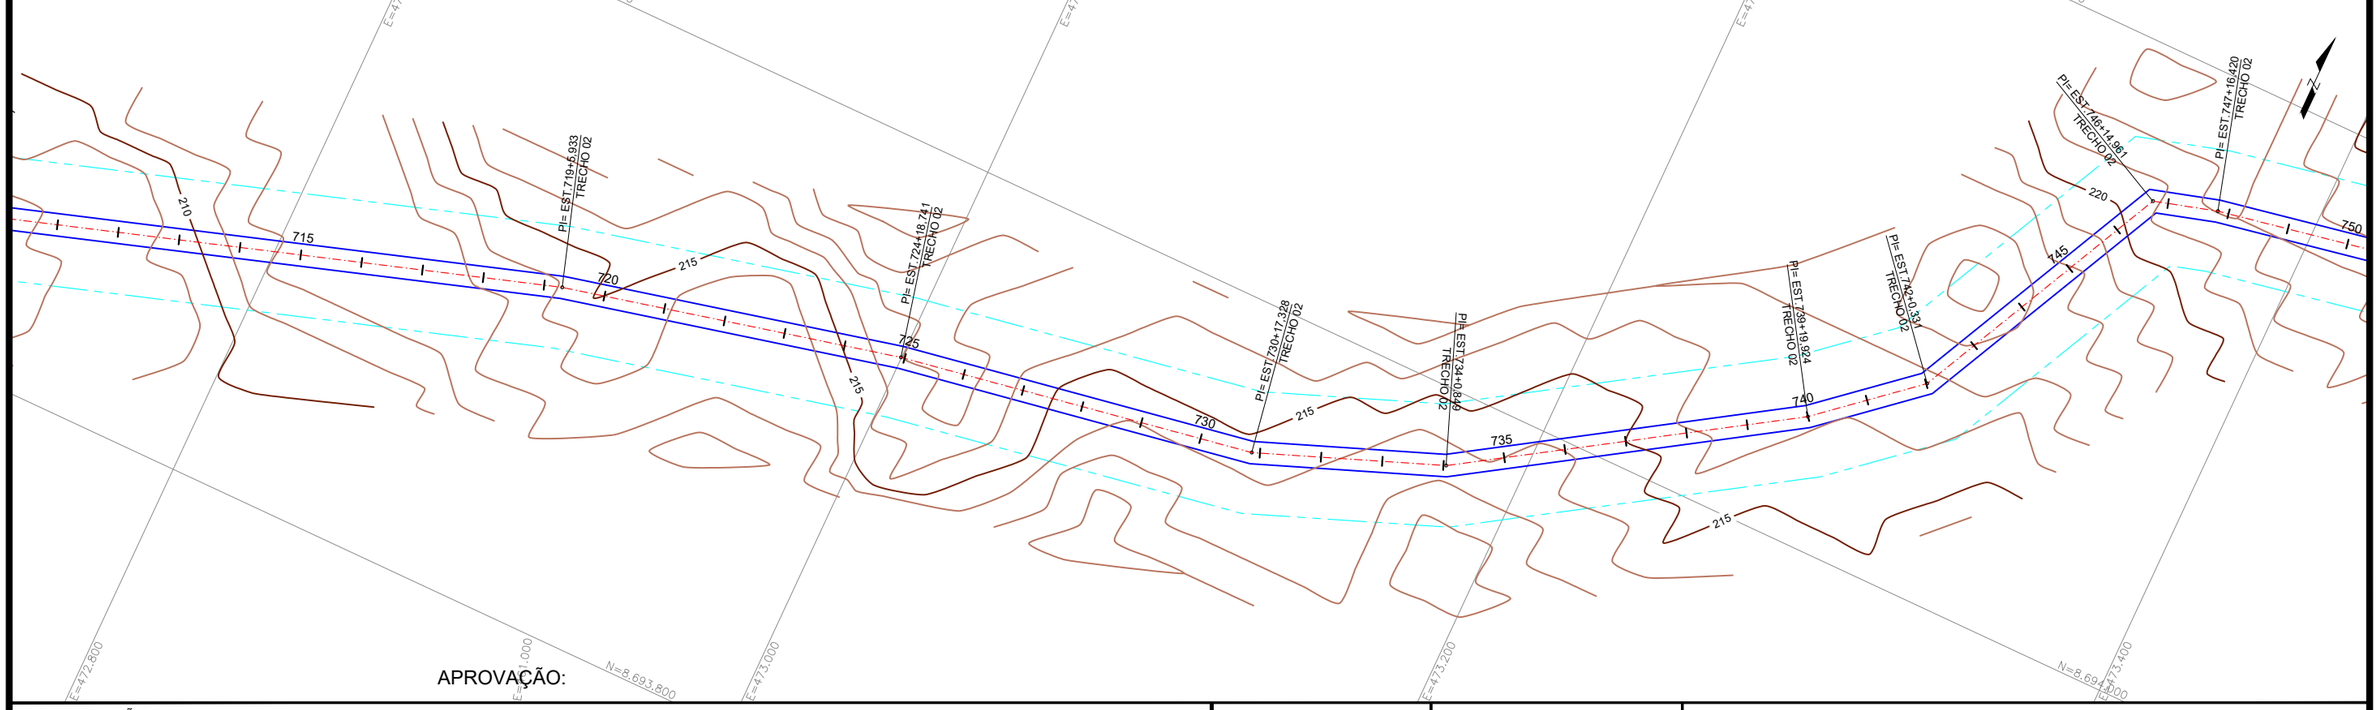

APROVAÇÃO:

CONVENÇÕES:

- FAIXA DE DOMÍNIO
- BORDOS VIA EXISTENTE
- CERCA PROJETADA
- CERCA EXISTENTE/ A REMOVER
- DESVIOS

P.M. de São Fêlix do Araguaia

Responsável Técnico P.M. São Fêlix do Araguaia

Responsável Técnico Projetista

LUIS FLAVIO DE SOUSA PRADO:78583713120

Assinado de forma digital por LUIS FLAVIO DE SOUSA PRADO:78583713120
Dados: 2024.11.25 13:22:08 -03'00'

RTA ENGENHEIROS CONSULTORES

GOVERNO MUNICIPAL
SÃO FÉLIX DO ARAGUAIA-MT
O PROGRESSO CONTINUA
ADM. 2021-2024


PROJETO BÁSICO DE ENGENHARIA

RODOVIA:	TRECHO:
VICINAIS	DIVERSOS TRECHOS - MUNICÍPIO DE SÃO FELIX DO ARAGUAIA
EXTENSÃO: 39,97 Km	SUBTRECHO: TRECHO 02 - EST. 0+0,00 A 1998+12,266


PROJETO GEOMÉTRICO

PROJETO:	DATA:	ESCALA:	FOLHA:
PLANTA	OUTUBRO / 2024	H=1:2000	PG-048

PLANTA

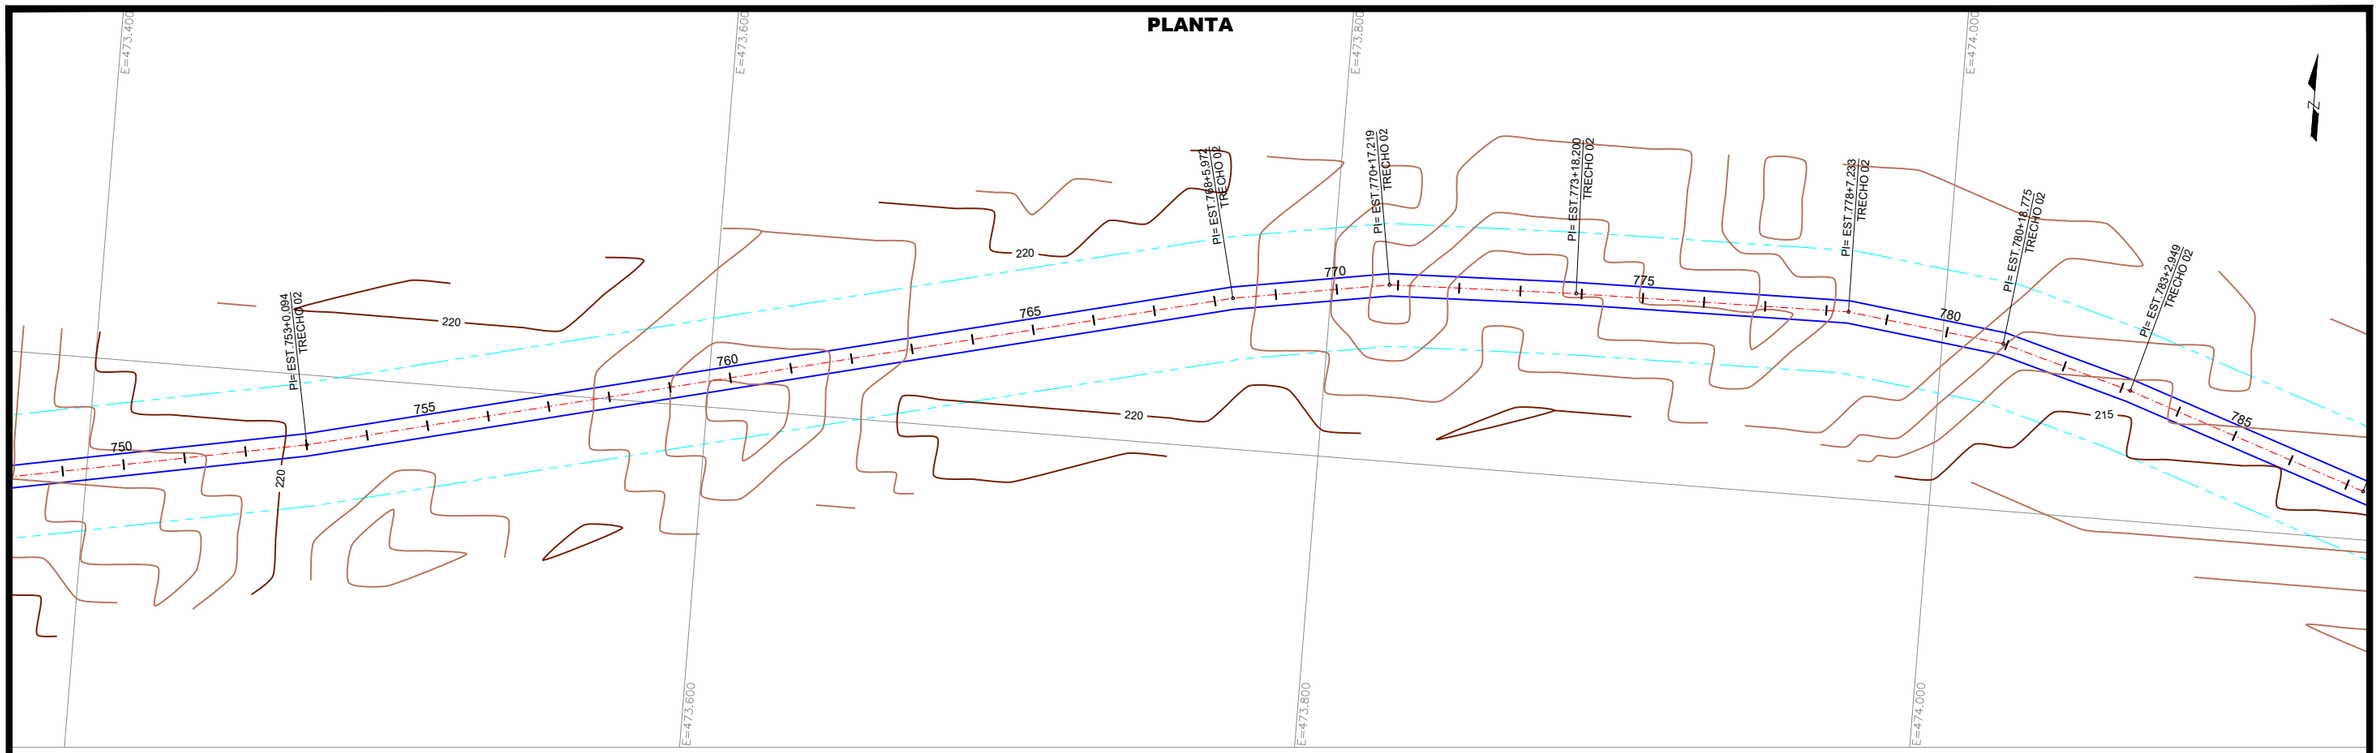

PLANTA

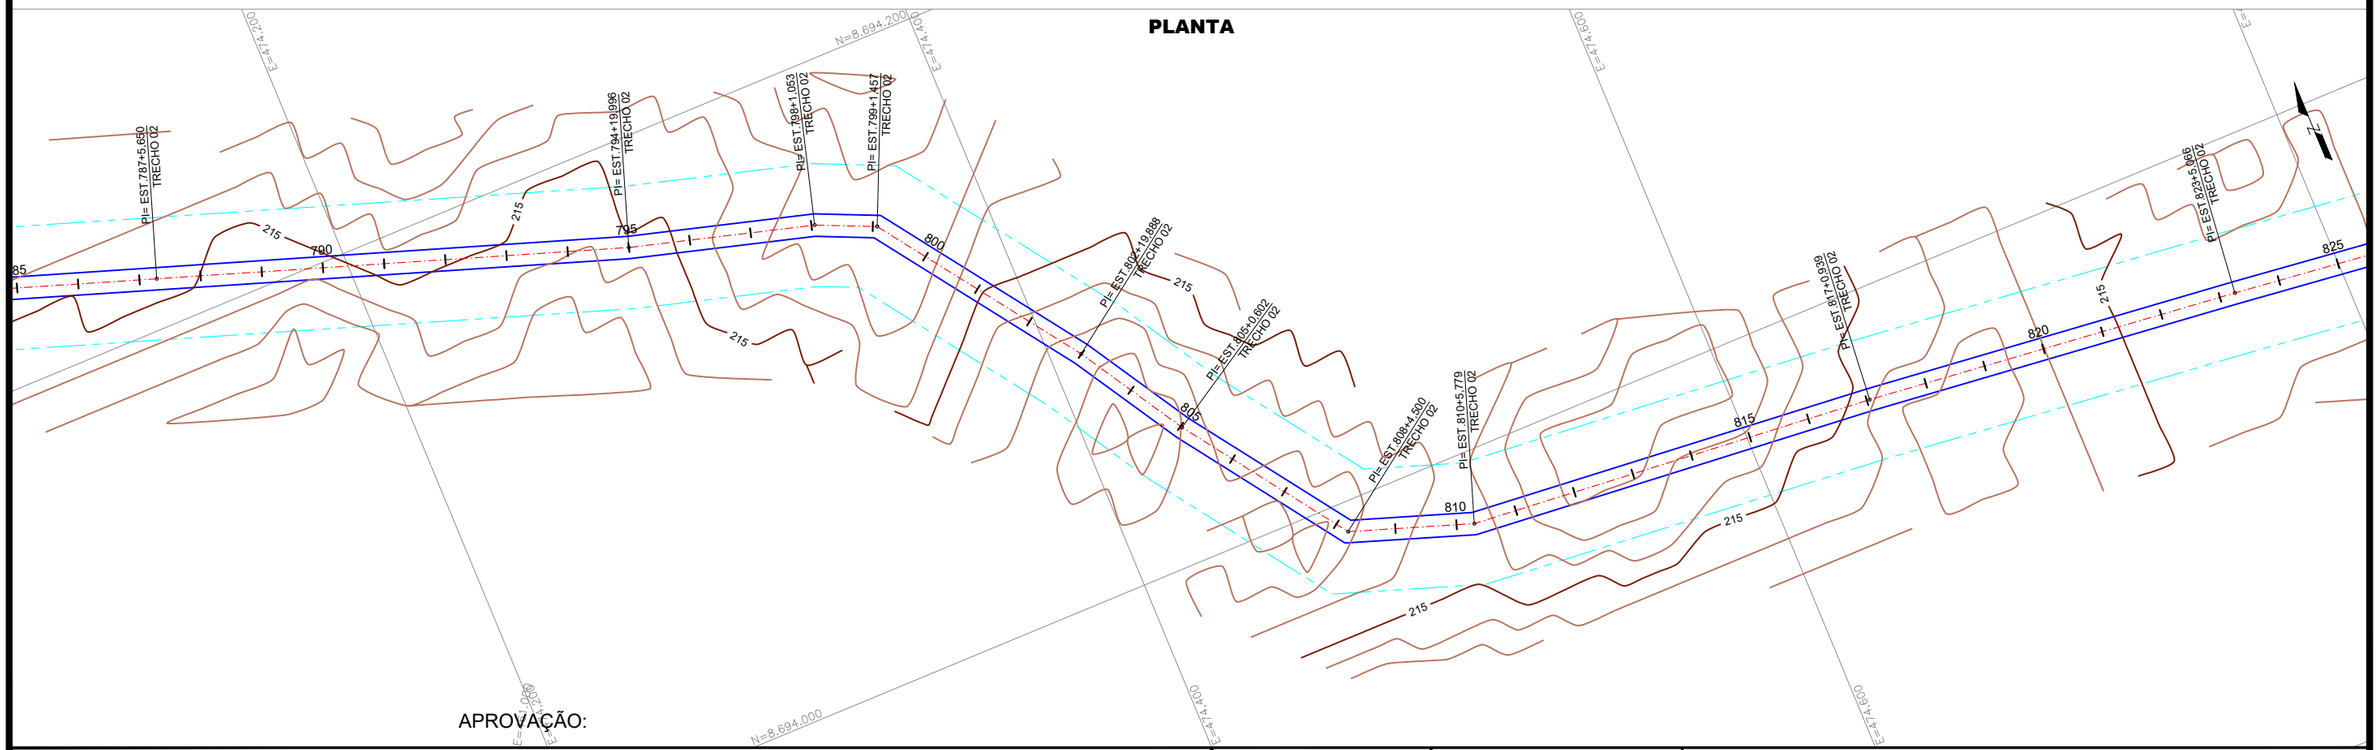

APROVAÇÃO:

CONVENÇÕES:

- FAIXA DE DOMÍNIO
- BORDOS VIA EXISTENTE
- CERCA PROJETADA
- CERCA EXISTENTE/ A REMOVER
- DESVIOS

P.M. de São Fêlix do Araguaia

Responsável Técnico P.M. São Fêlix do Araguaia

LUIS FLAVIO DE SOUSA PRADO:78583713120

Assinado de forma digital por LUIS FLAVIO DE SOUSA PRADO:78583713120 Dados: 2024.11.25 13:26:30 -03'00'

Responsável Técnico Projetista

RTA ENGENHEIROS CONSULTORES

GOVERNO MUNICIPAL SÃO FÉLIX DO ARAGUAIA-MT O PROGRESSO CONTINUA ADM. 2021-2024


PROJETO BÁSICO DE ENGENHARIA

RODOVIA: VICINAIS	TRECHO: DIVERSOS TRECHOS - MUNICÍPIO DE SÃO FELIX DO ARAGUAIA
EXTENSÃO: 39,97 Km	SUBTRECHO: TRECHO 02 - EST. 0+0,00 A 1998+12,266


PROJETO GEOMÉTRICO

PROJETO:	DATA:	ESCALA:	FOLHA:
PLANTA	OUTUBRO / 2024	H=1:2000	PG-049

PLANTA

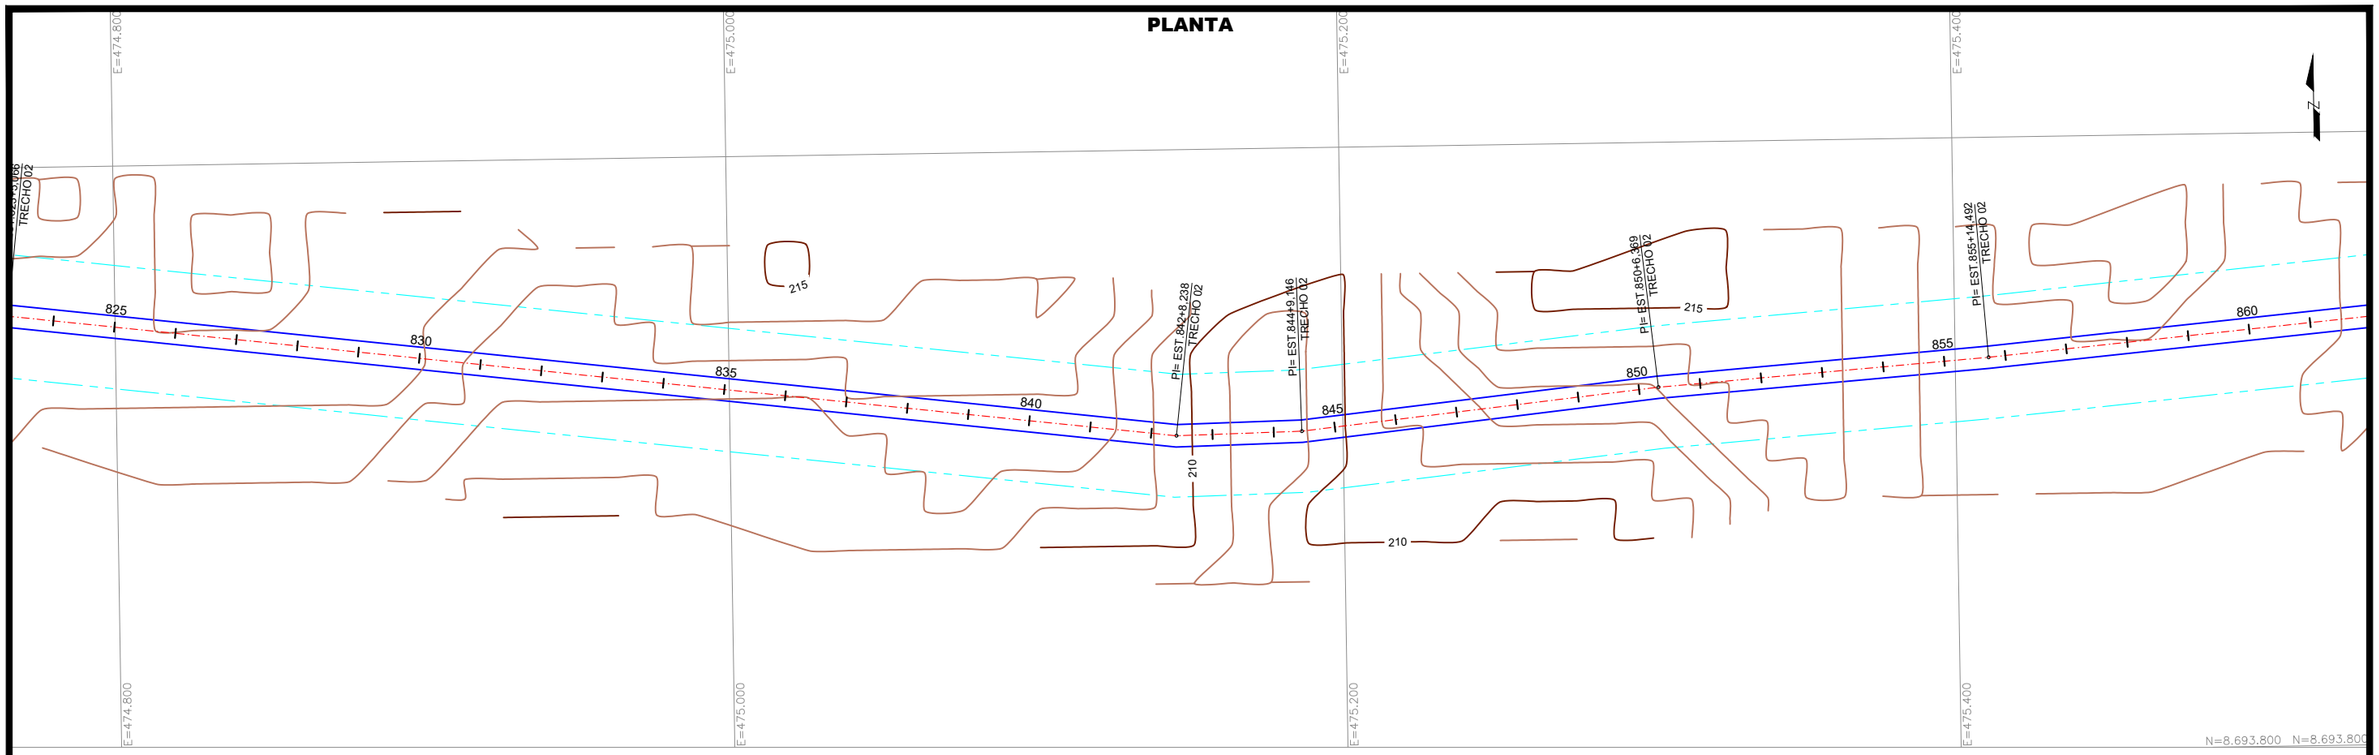

PLANTA

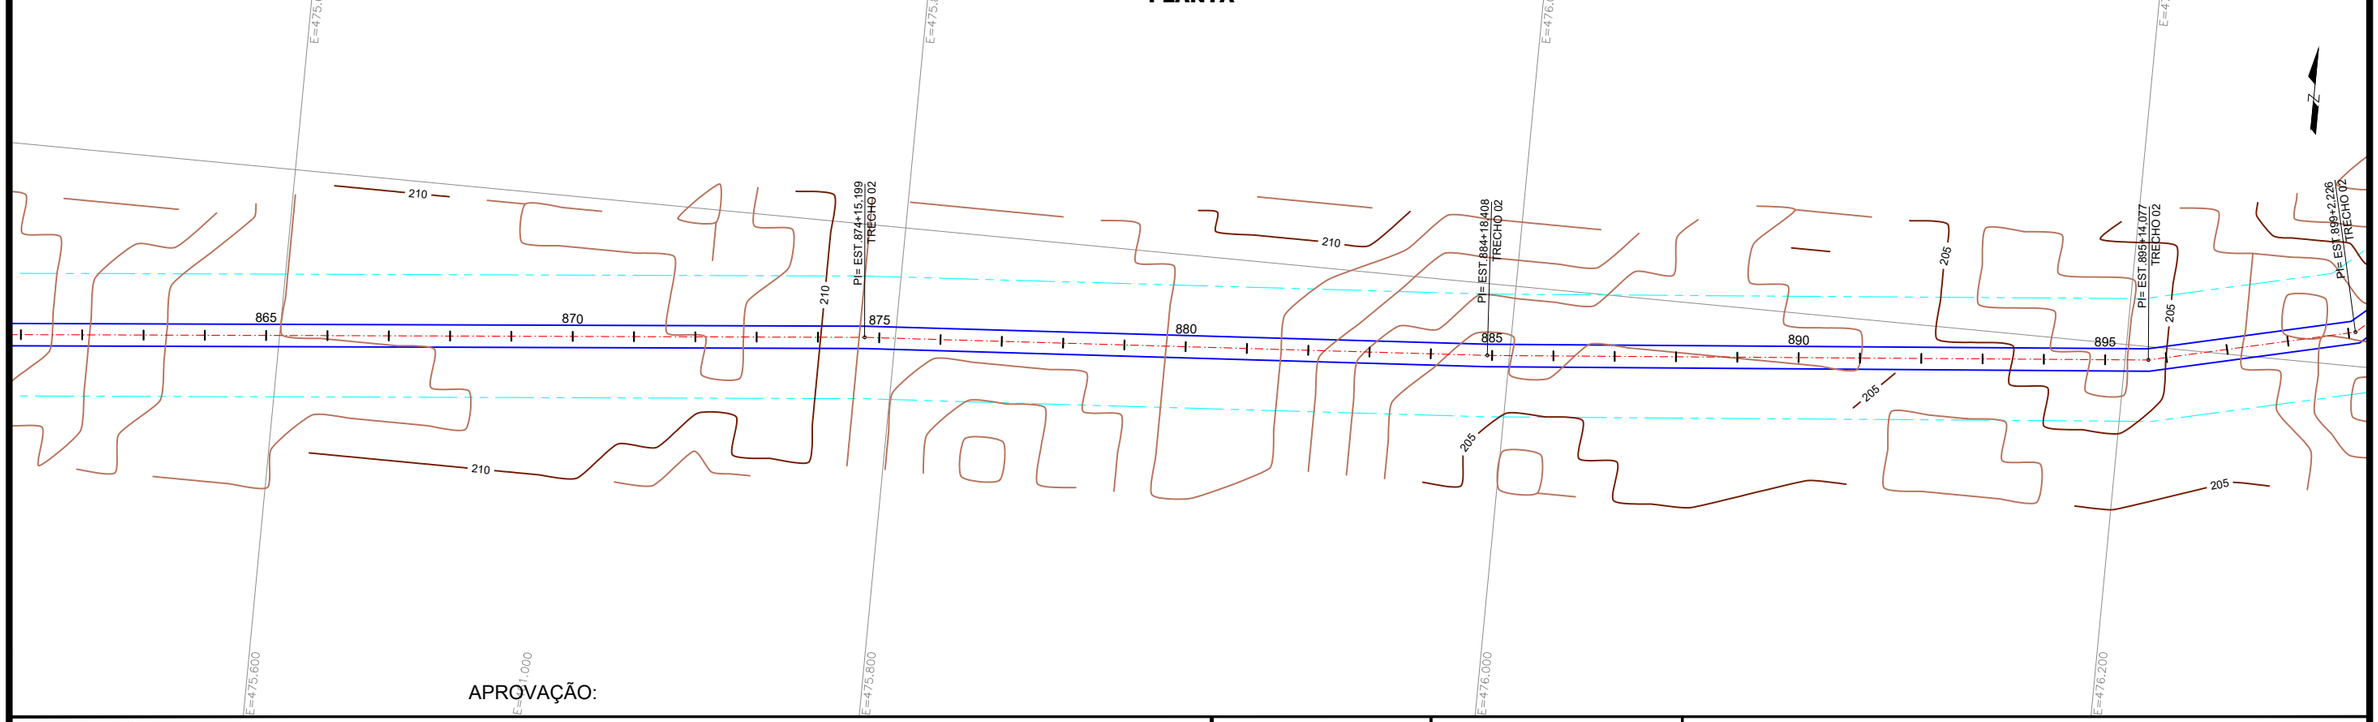

APROVAÇÃO:

CONVENÇÕES:

- FAIXA DE DOMÍNIO
- BORDOS VIA EXISTENTE
- CERCA PROJETADA
- CERCA EXISTENTE/ A REMOVER
- DESVIOS

P.M. de São Fêlix do Araguaia

Responsável Técnico P.M. São Fêlix do Araguaia

Responsável Técnico Projetista

LUIS FLAVIO DE SOUSA PRADO:78583713120

Assinado de forma digital por LUIS FLAVIO DE SOUSA PRADO:78583713120
Dados: 2024.11.25 13:26:56 -03'00'

RTA ENGENHEIROS CONSULTORES

GOVERNO MUNICIPAL SÃO FÉLIX DO ARAGUAIA-MT
O PROGRESSO CONTINUA
ADM. 2021-2024


PROJETO BÁSICO DE ENGENHARIA

RODOVIA:	TRECHO:
VICINAIS	DIVERSOS TRECHOS - MUNICÍPIO DE SÃO FELIX DO ARAGUAIA
EXTENSÃO: 39,97 Km	SUBTRECHO: TRECHO 02 - EST. 0+0,00 A 1998+12,266


PROJETO GEOMÉTRICO

PROJETO:	DATA:	ESCALA:	FOLHA:
PLANTA	OUTUBRO / 2024	H=1:2000	PG-050

PLANTA

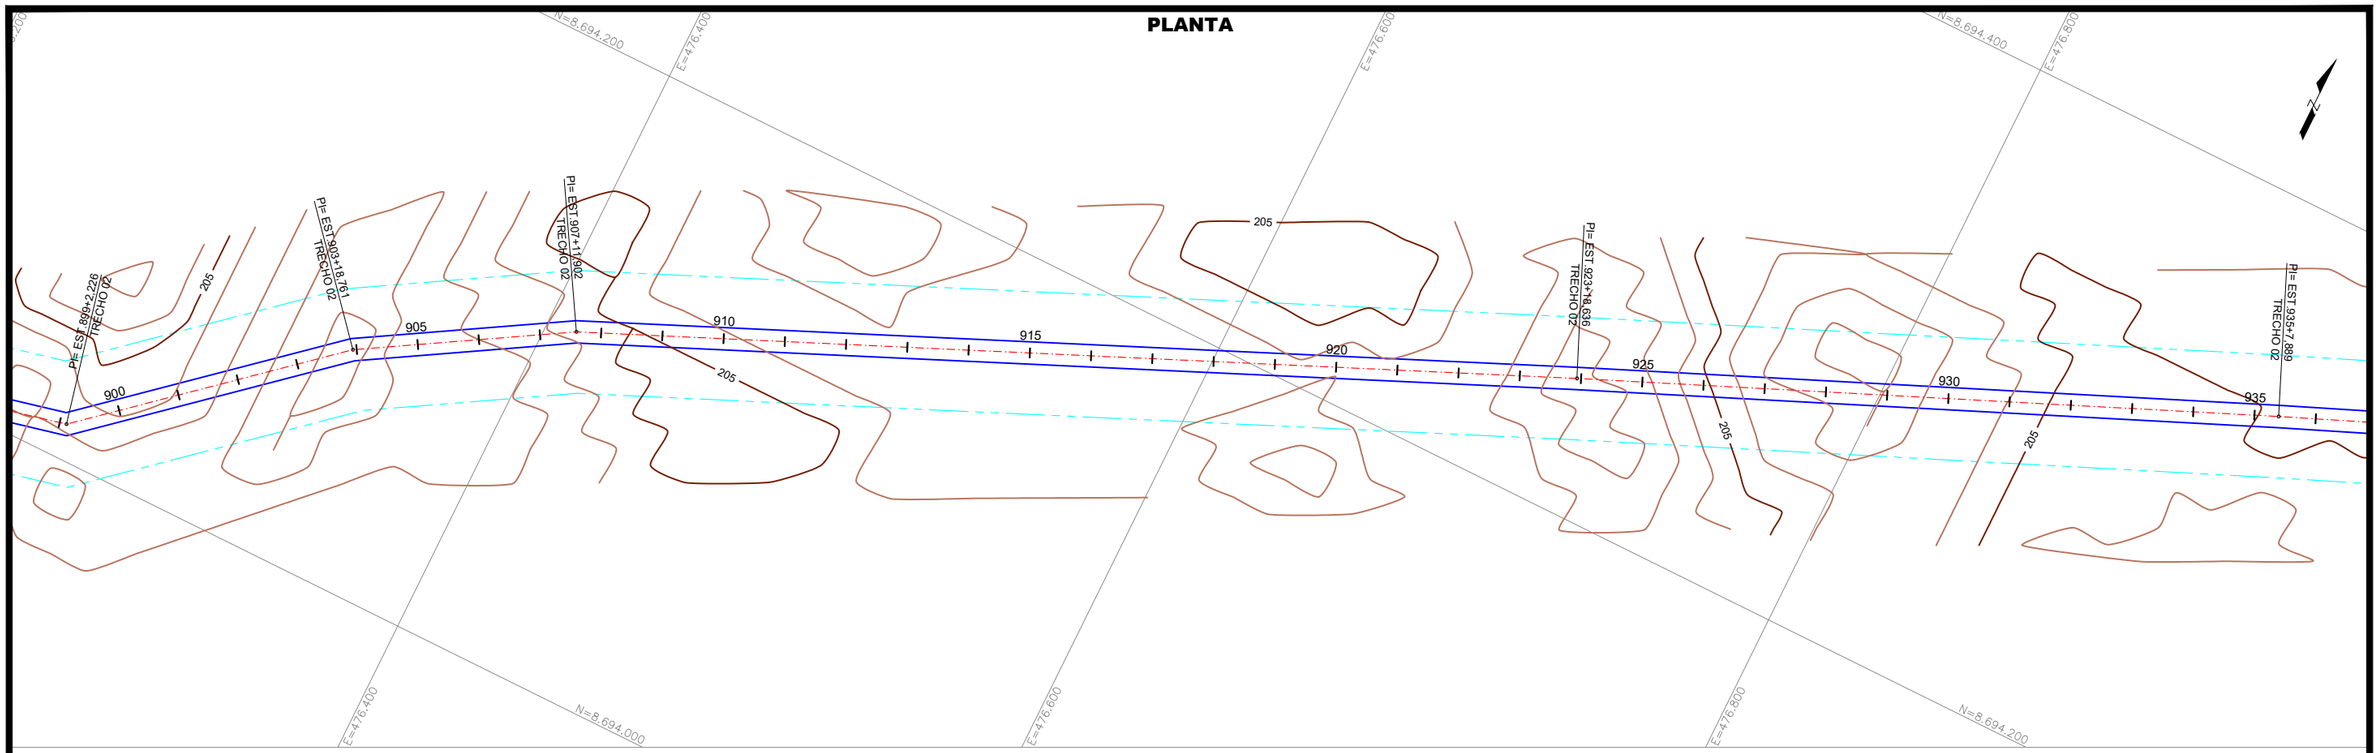

PLANTA

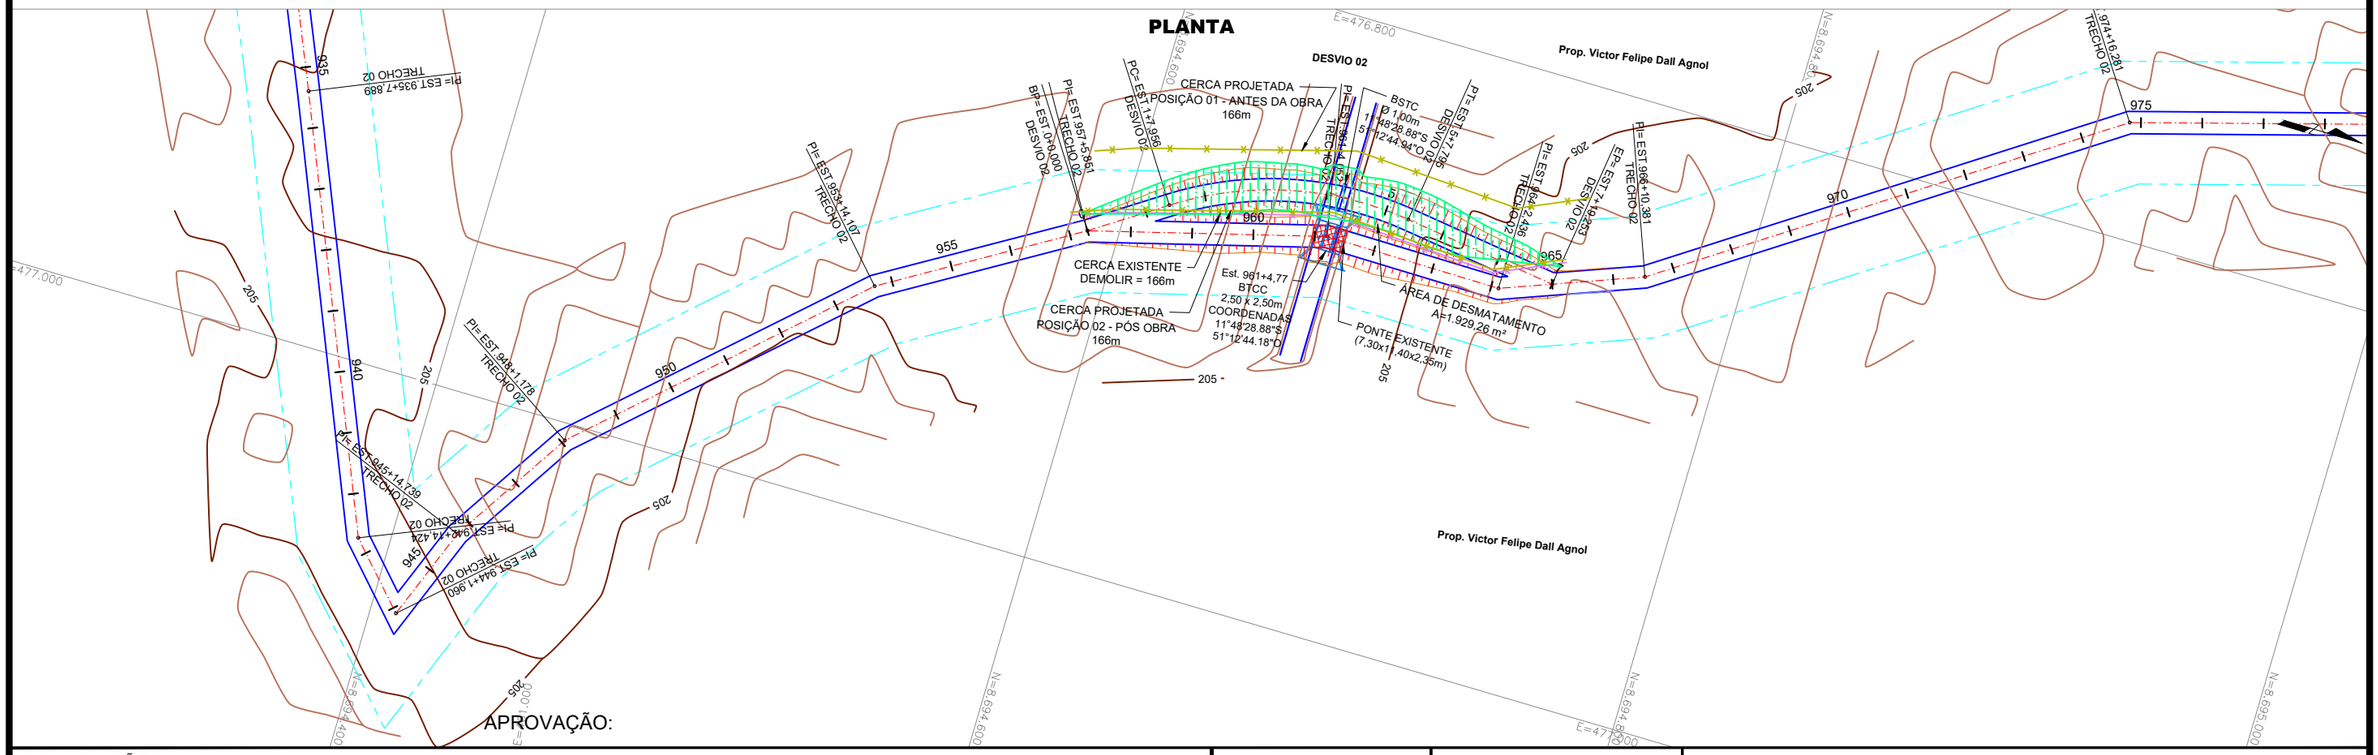

APROVAÇÃO:

CONVENÇÕES:

- FAIXA DE DOMÍNIO
- BORDOS VIA EXISTENTE
- CERCA PROJETADA
- CERCA EXISTENTE/ A REMOVER
- DESVIOS

P.M. de São Fêlix do Araguaia

Responsável Técnico P.M. São Fêlix do Araguaia

Responsável Técnico Projetista

LUIS FLAVIO DE SOUSA PRADO:78583713120

Assinado de forma digital por LUIS FLAVIO DE SOUSA PRADO:78583713120
Dados: 2024.11.25 13:27:23 -03'00'

RTA ENGENHEIROS CONSULTORES

GOVERNO MUNICIPAL SÃO FÉLIX DO ARAGUAIA-MT O PROGRESSO CONTINUA ADM. 2021-2024


PROJETO BÁSICO DE ENGENHARIA

RODOVIA:	TRECHO:
VICINAIS	DIVERSOS TRECHOS - MUNICÍPIO DE SÃO FELIX DO ARAGUAIA
EXTENSÃO:	SUBTRECHO:
39,97 Km	TRECHO 02 - EST. 0+0,00 A 1998+12,266


PROJETO GEOMÉTRICO

PROJETO:	DATA:	ESCALA:	FOLHA:
PLANTA	JULHO / 2024	H=1:2000	PG-051

PLANTA

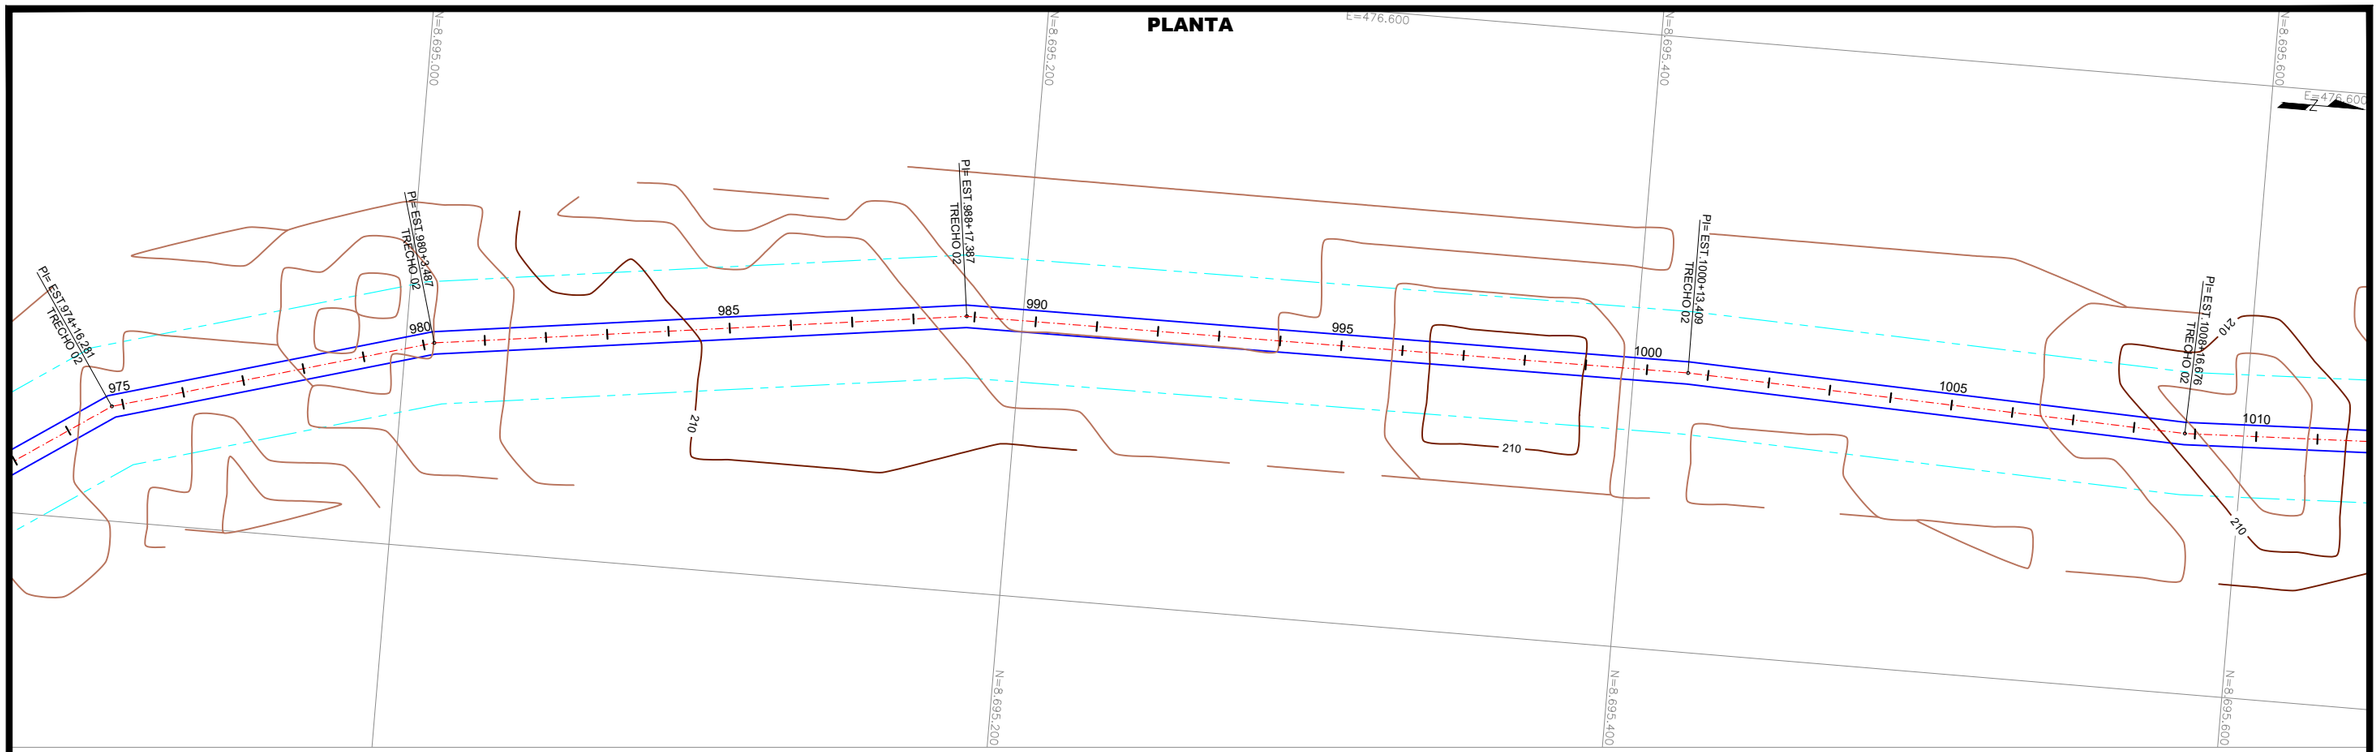

PLANTA

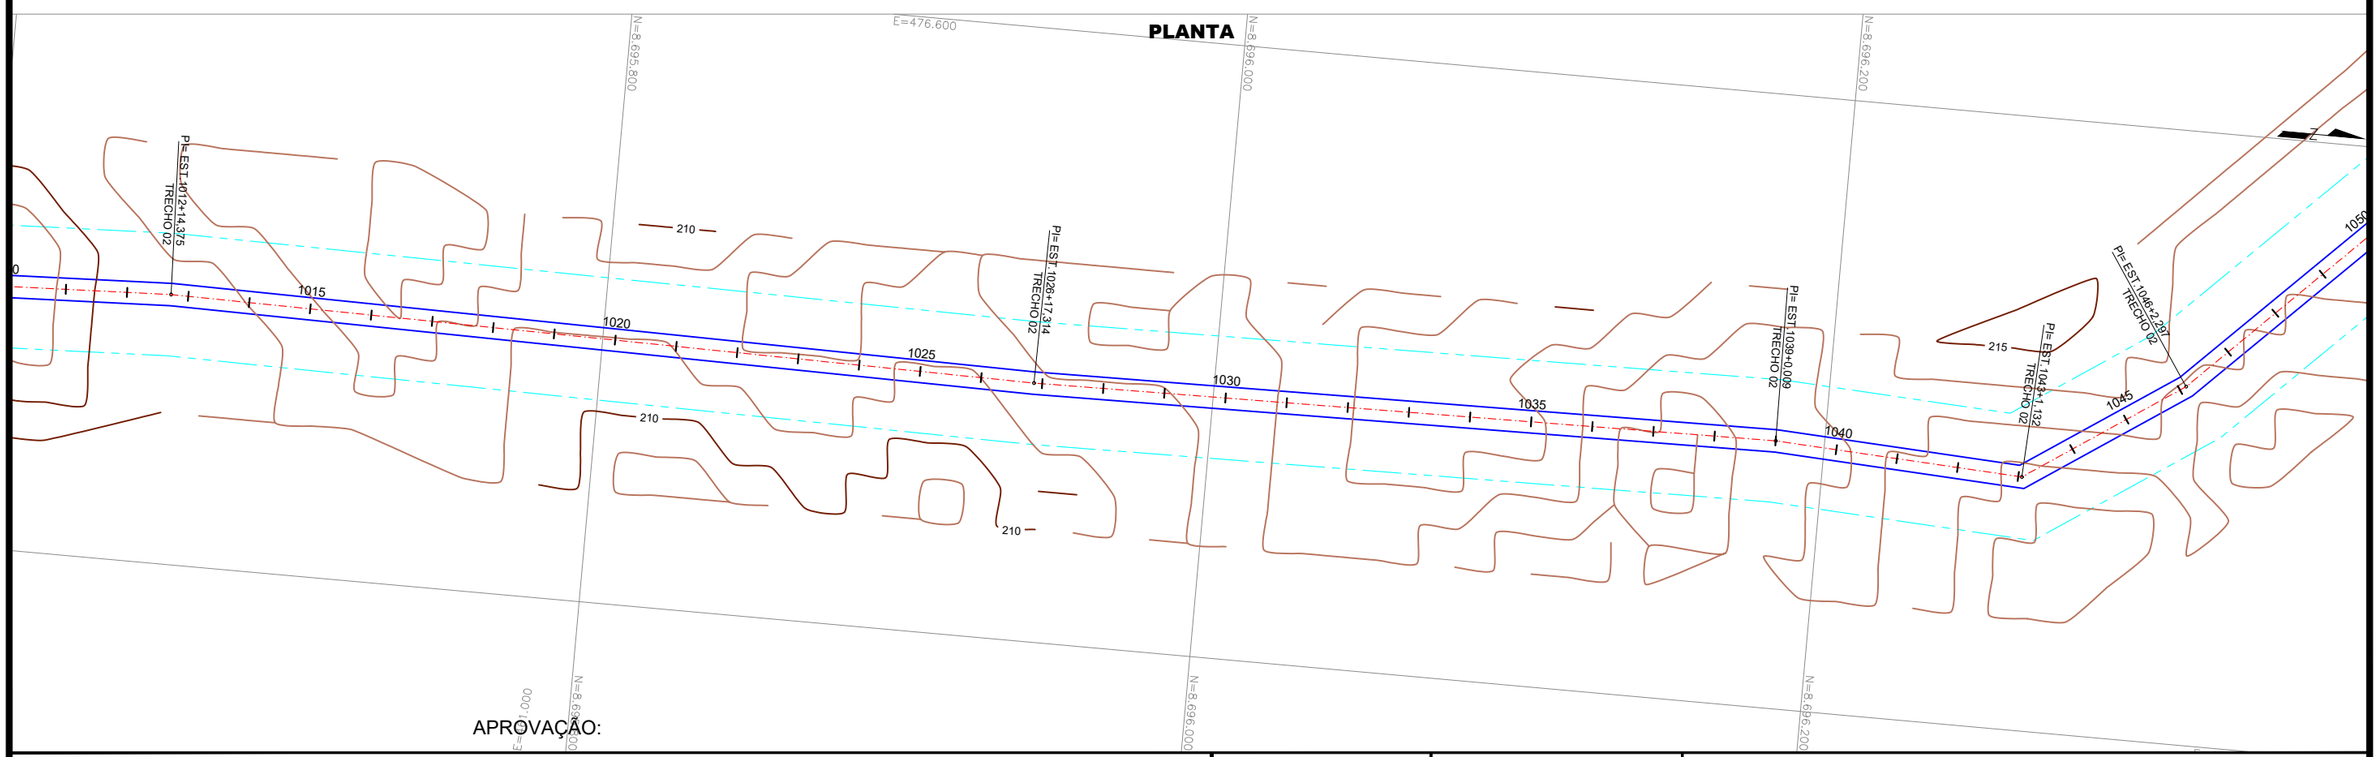

APROVAÇÃO:

CONVENÇÕES:

- FAIXA DE DOMÍNIO
- BORDOS VIA EXISTENTE
- CERCA PROJETADA
- CERCA EXISTENTE/ A REMOVER
- DESVIOS

P.M. de São Fêlix do Araguaia

Responsável Técnico P.M. São Fêlix do Araguaia

Responsável Técnico Projetista

LUIS FLAVIO DE SOUSA PRADO:78583713120

Assinado de forma digital por LUIS FLAVIO DE SOUSA PRADO:78583713120
Dados: 2024.11.25 13:28:04 -03'00'

RTA ENGENHEIROS CONSULTORES

GOVERNO MUNICIPAL
SÃO FÉLIX DO ARAGUAIA-MT
O PROGRESSO CONTINUA
ADM. 2021-2024


PROJETO BÁSICO DE ENGENHARIA

RODOVIA:	TRECHO:
VICINAIS	DIVERSOS TRECHOS - MUNICÍPIO DE SÃO FELIX DO ARAGUAIA
EXTENSÃO: 39,97 Km	SUBTRECHO: TRECHO 02 - EST. 0+0,00 A 1998+12,266


PROJETO GEOMÉTRICO

PROJETO:	DATA:	ESCALA:	FOLHA:
PLANTA	OUTUBRO / 2024	H=1:2000	PG-052

PLANTA

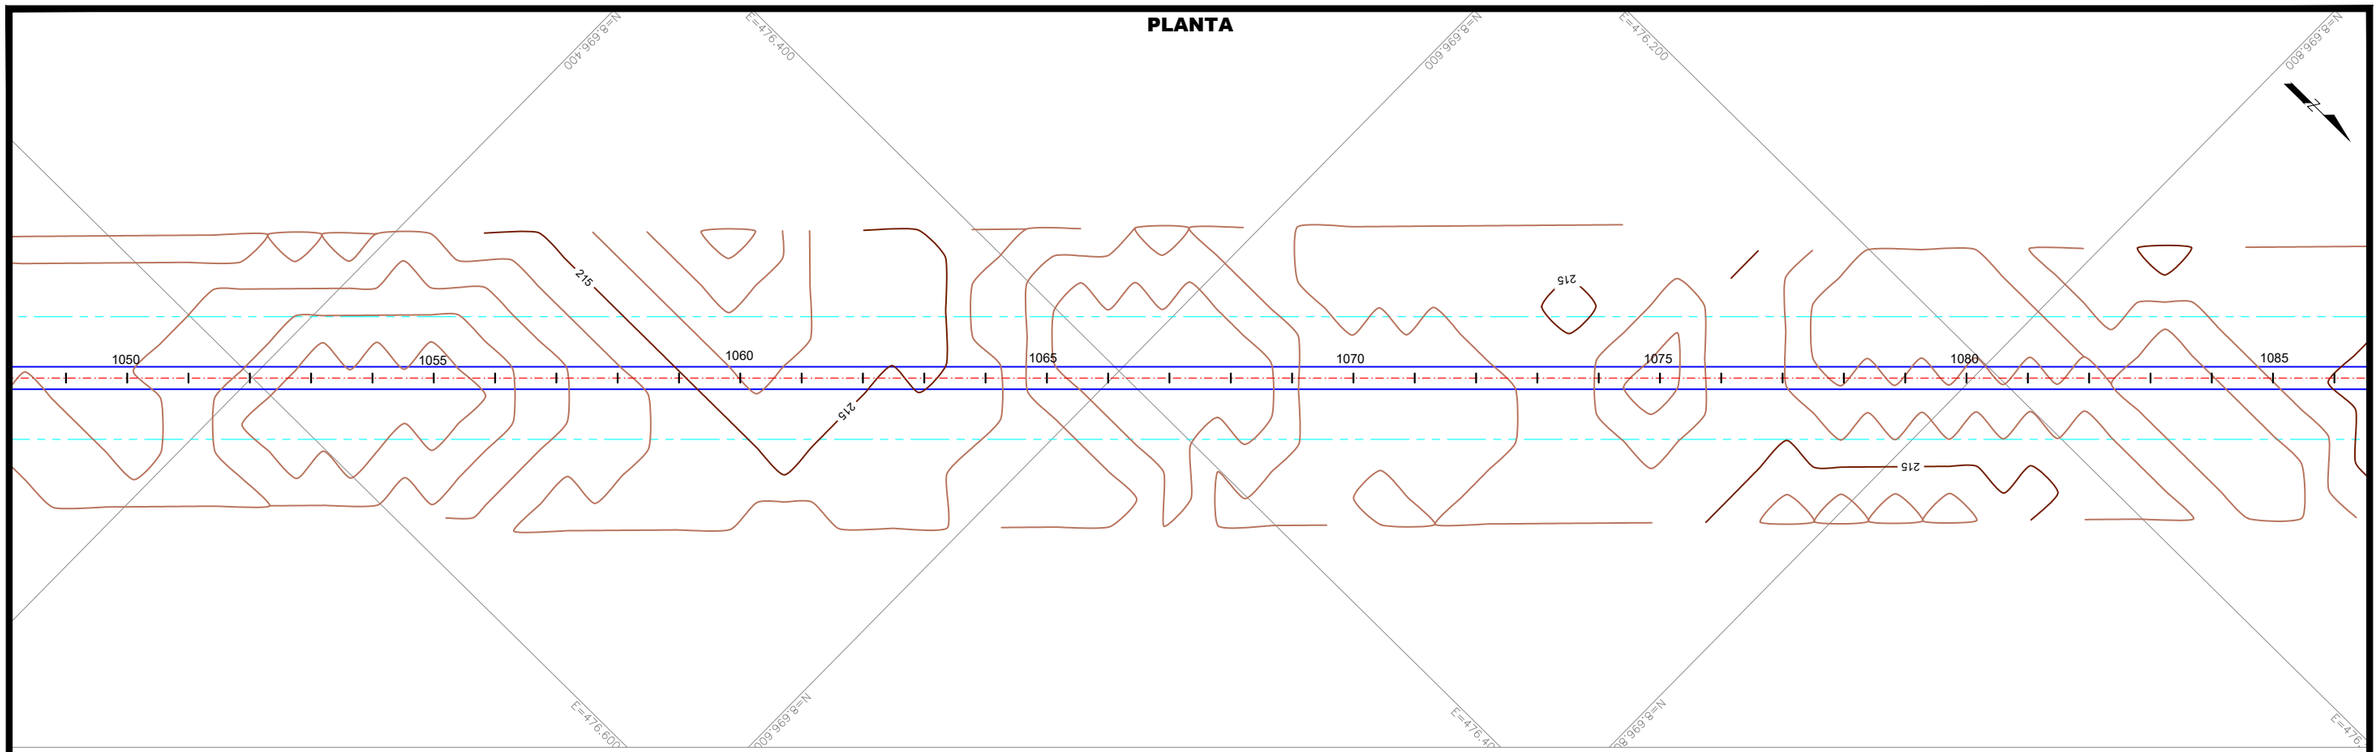

PLANTA

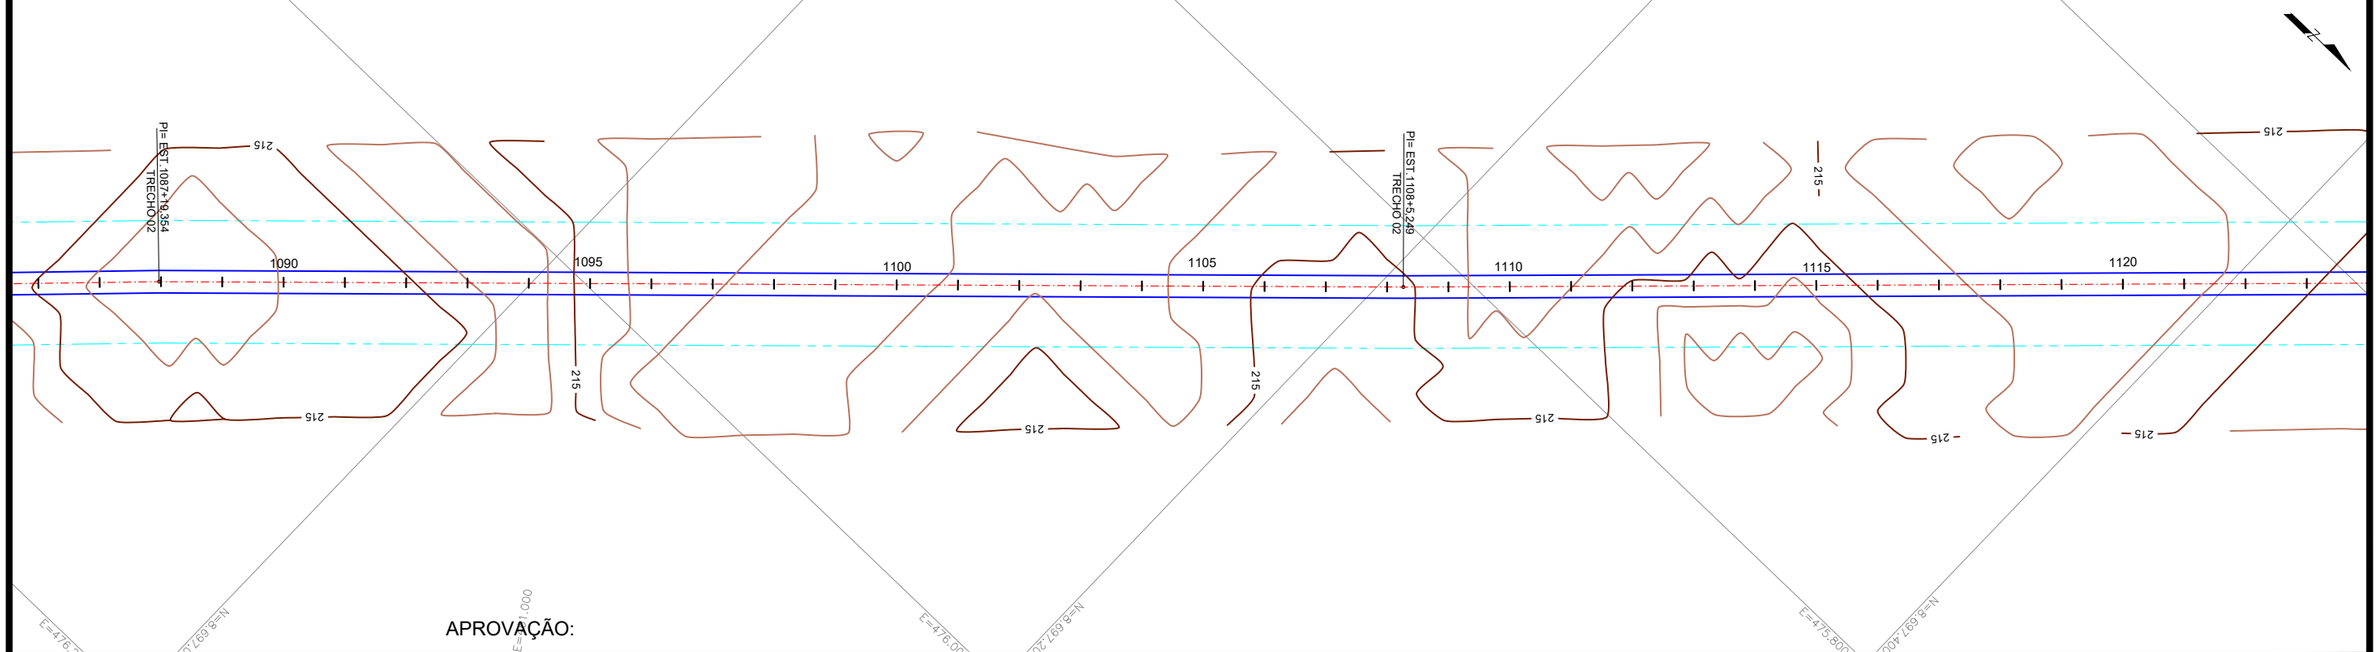

APROVAÇÃO:

CONVENÇÕES:

- FAIXA DE DOMÍNIO
- BORDOS VIA EXISTENTE
- CERCA PROJETADA
- CERCA EXISTENTE/ A REMOVER
- DESVIOS

P.M. de São Fêlix do Araguaia

Responsável Técnico P.M. São Fêlix do Araguaia

Responsável Técnico Projetista

LUIS FLAVIO DE SOUSA PRADO:78583713120

Assinado de forma digital por LUIS FLAVIO DE SOUSA PRADO:78583713120
Dados: 2024.11.25 13:28:50 -03'00'

RTA ENGENHEIROS CONSULTORES

GOVERNO MUNICIPAL
SÃO FÉLIX DO ARAGUAIA-MT
O PROGRESSO CONTINUA
ADM. 2021-2024


PROJETO BÁSICO DE ENGENHARIA

RODOVIA:	TRECHO:
VICINAIS	DIVERSOS TRECHOS - MUNICÍPIO DE SÃO FELIX DO ARAGUAIA
EXTENSÃO:	SUBTRECHO:
39,97 Km	TRECHO 02 - EST. 0+0,00 A 1998+12,266


PROJETO GEOMÉTRICO

PROJETO:	DATA:	ESCALA:	FOLHA:
PLANTA	OUTUBRO / 2024	H=1:2000	PG-053

PLANTA

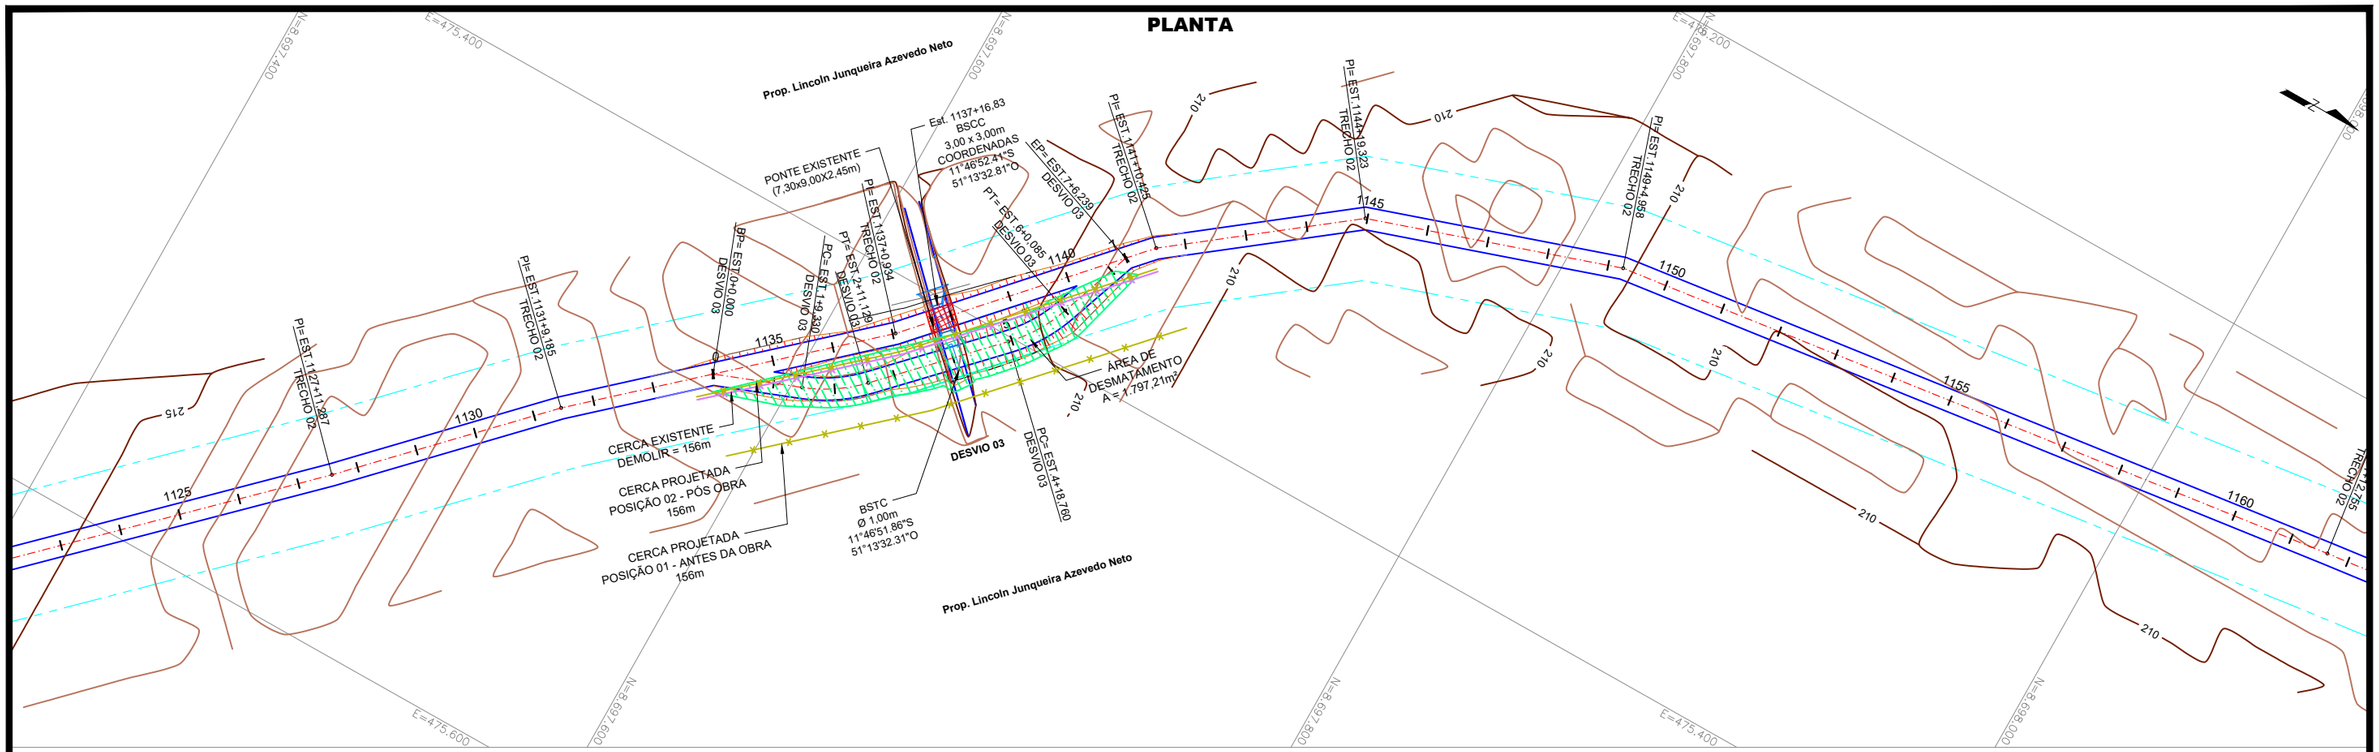

PLANTA

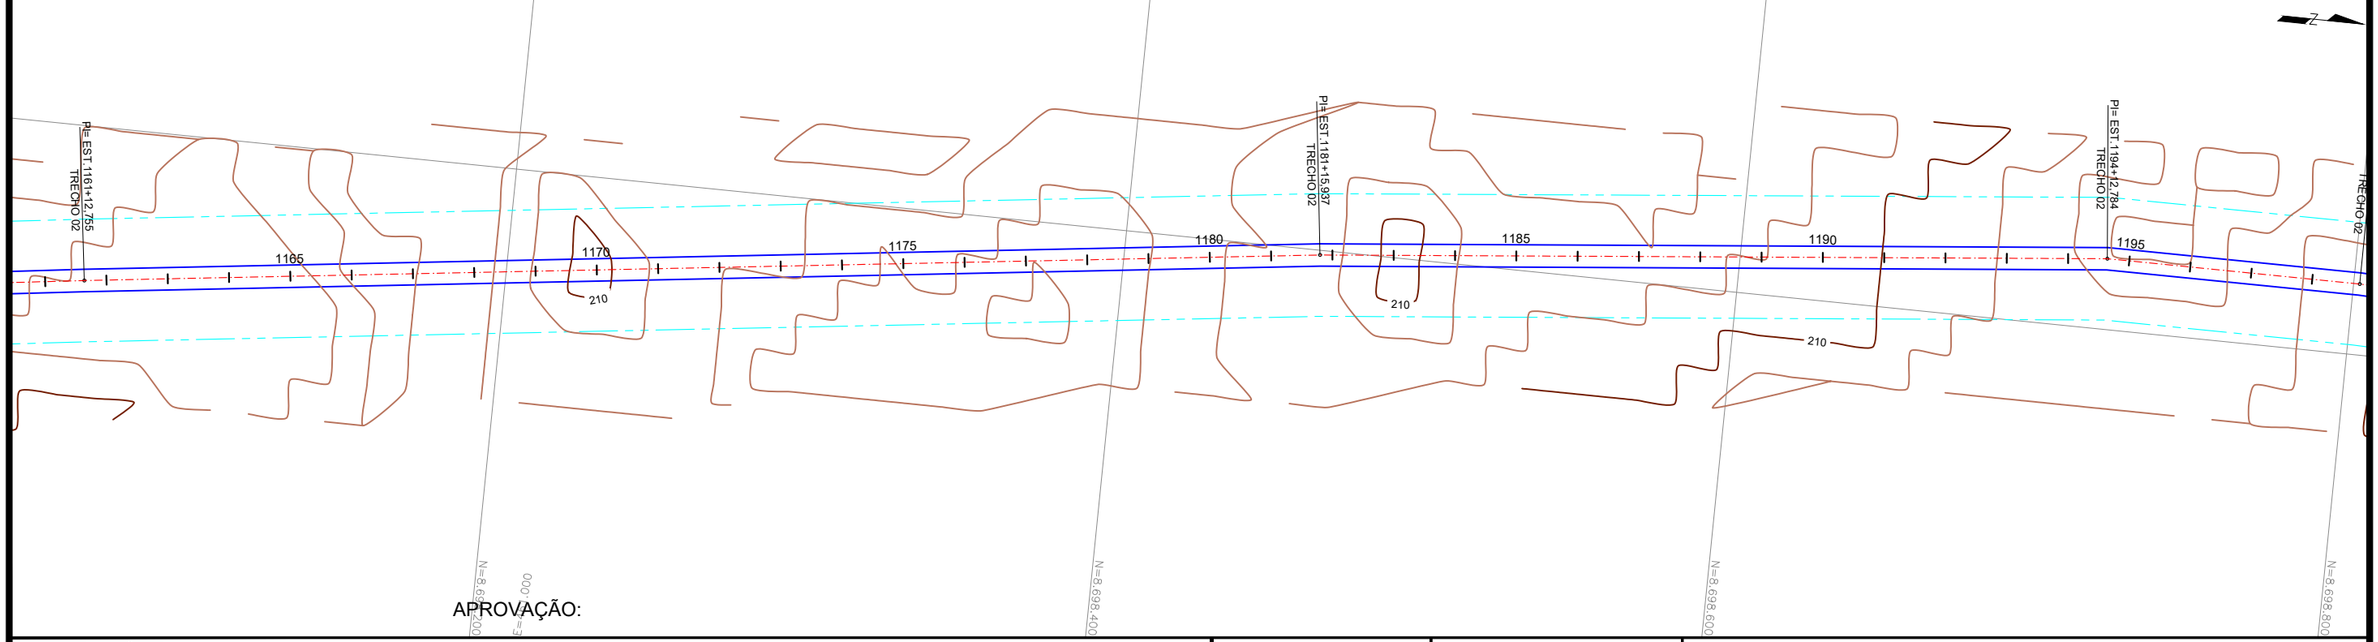

APROVAÇÃO:

CONVENÇÕES:

- FAIXA DE DOMÍNIO
- BORDOS VIA EXISTENTE
- CERCA PROJETADA
- CERCA EXISTENTE/ A REMOVER
- DESVIOS

P.M. de São Félix do Araguaia

Responsável Técnico P.M. São Félix do Araguaia

Responsável Técnico Projetista

LUIS FLAVIO DE SOUSA PRADO:78583713120

Assinado de forma digital por LUIS FLAVIO DE SOUSA PRADO:78583713120
Dados: 2024.11.25 13:33:27 -03'00'

RTA ENGENHEIROS CONSULTORES

GOVERNO MUNICIPAL SÃO FÉLIX DO ARAGUAIA-MT
O PROGRESSO CONTINUA
ADM. 2021-2024


PROJETO BÁSICO DE ENGENHARIA

RODOVIA:	TRECHO:
VICINAIS	DIVERSOS TRECHOS - MUNICÍPIO DE SÃO FELIX DO ARAGUAIA
EXTENSÃO: 39,97 Km	SUBTRECHO: TRECHO 02 - EST. 0+0,00 A 1998+12,266


PROJETO GEOMÉTRICO

PROJETO:	DATA:	ESCALA:	FOLHA:
PLANTA	OUTUBRO / 2024	H=1:2000	PG-054

PLANTA

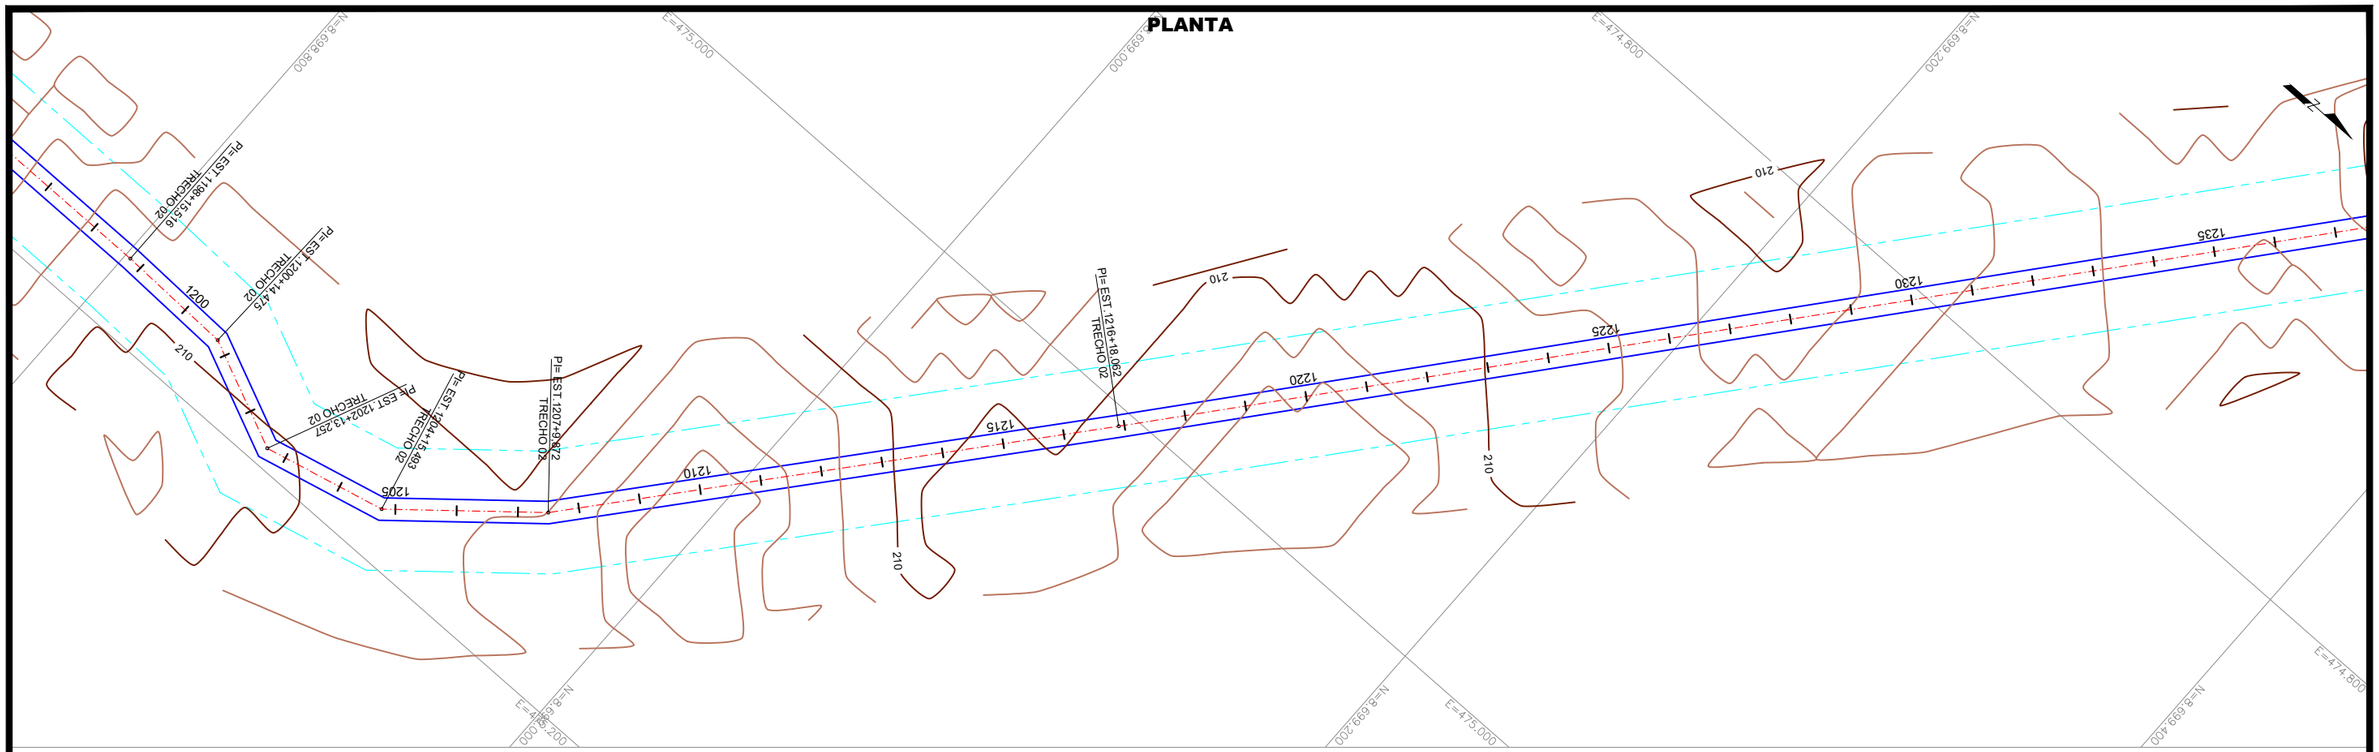

PLANTA

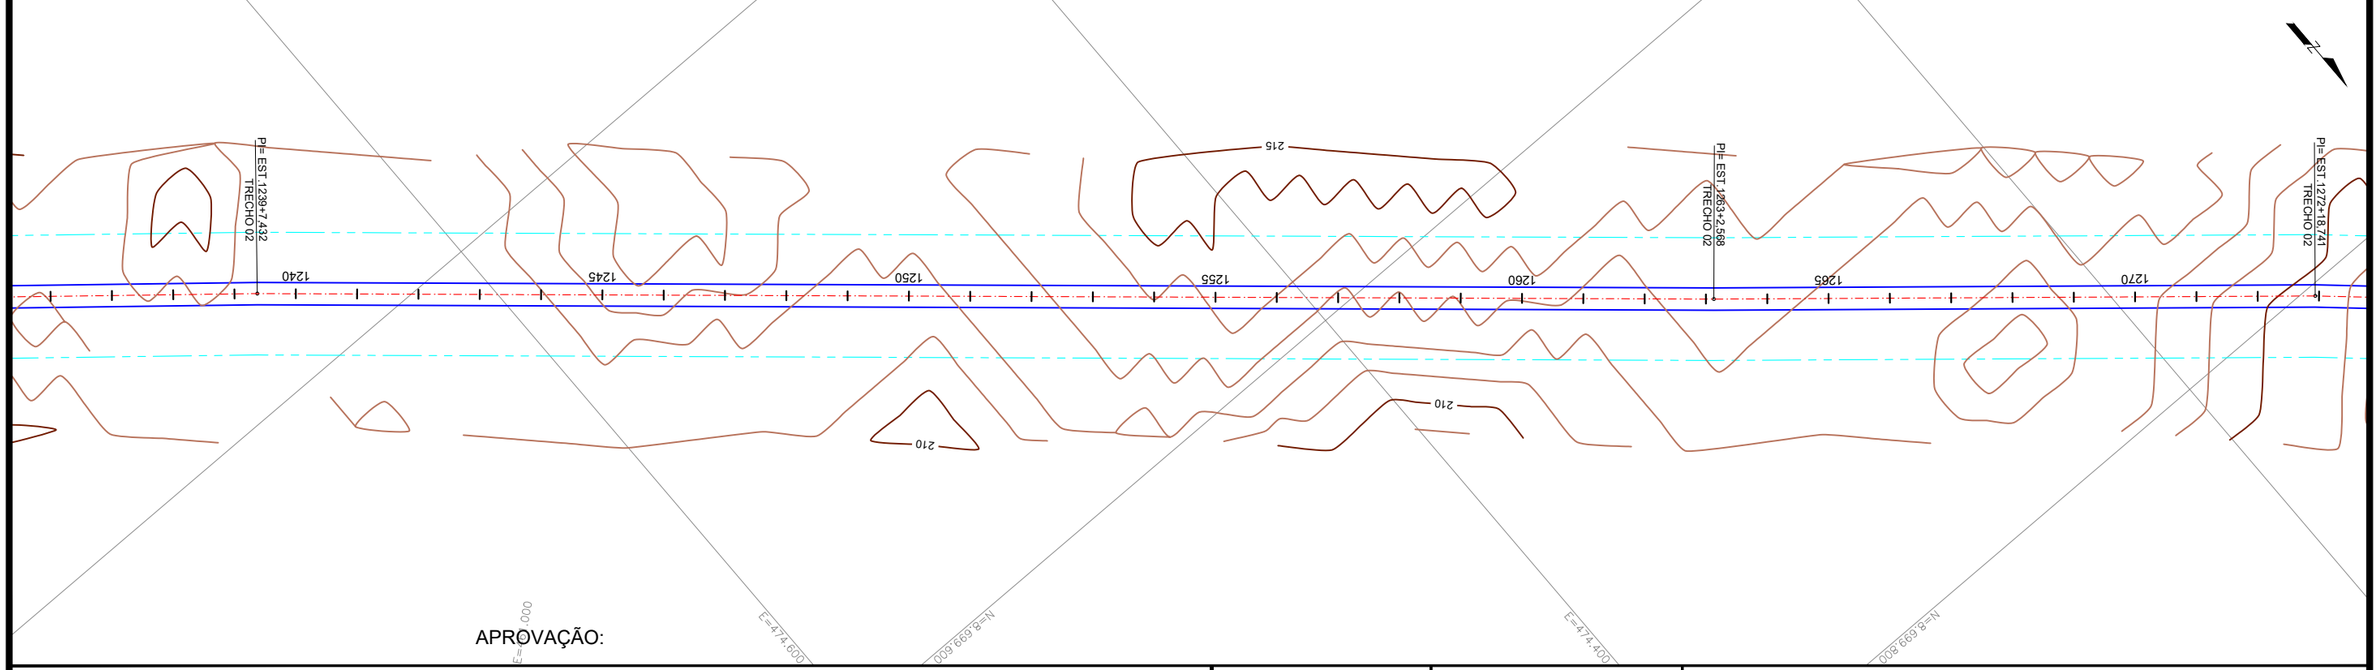

APROVAÇÃO:

CONVENÇÕES:

- FAIXA DE DOMÍNIO
- BORDOS VIA EXISTENTE
- CERCA PROJETADA
- CERCA EXISTENTE/ A REMOVER
- DESVIOS

P.M. de São Fêlix do Araguaia

Responsável Técnico P.M. São Fêlix do Araguaia

LUIS FLAVIO DE SOUSA PRADO:78583713120

Assinado de forma digital por LUIS FLAVIO DE SOUSA PRADO:78583713120
Dados: 2024.11.25 13:41:25 -03'00'

Responsável Técnico Projetista

RTA ENGENHEIROS CONSULTORES

GOVERNO MUNICIPAL SÃO FÉLIX DO ARAGUAIA-MT O PROGRESSO CONTINUA ADM. 2021-2024


PROJETO BÁSICO DE ENGENHARIA

RODOVIA:	TRECHO:
VICINAIS	DIVERSOS TRECHOS - MUNICÍPIO DE SÃO FELIX DO ARAGUAIA
EXTENSÃO:	SUBTRECHO:
39,97 Km	TRECHO 02 - EST. 0+0,00 A 1998+12,266


PROJETO GEOMÉTRICO

PROJETO:	DATA:	ESCALA:	FOLHA:
PLANTA	OUTUBRO / 2024	H=1:2000	PG-055

PLANTA

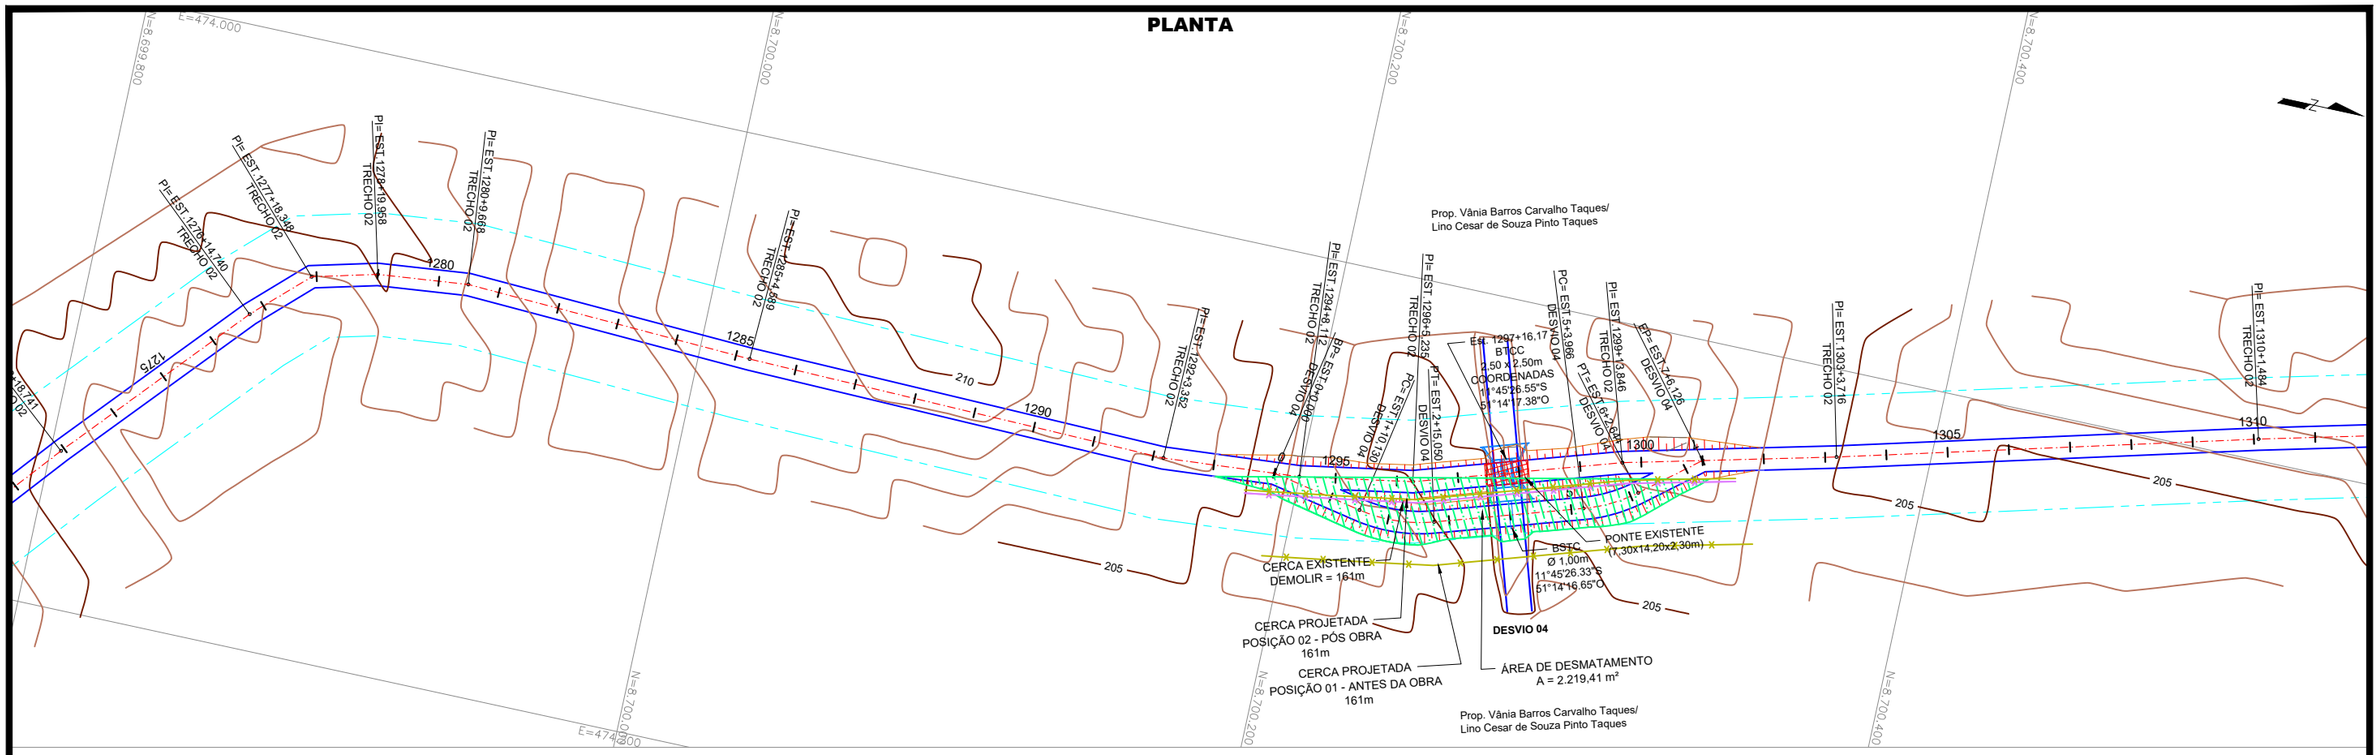

PLANTA

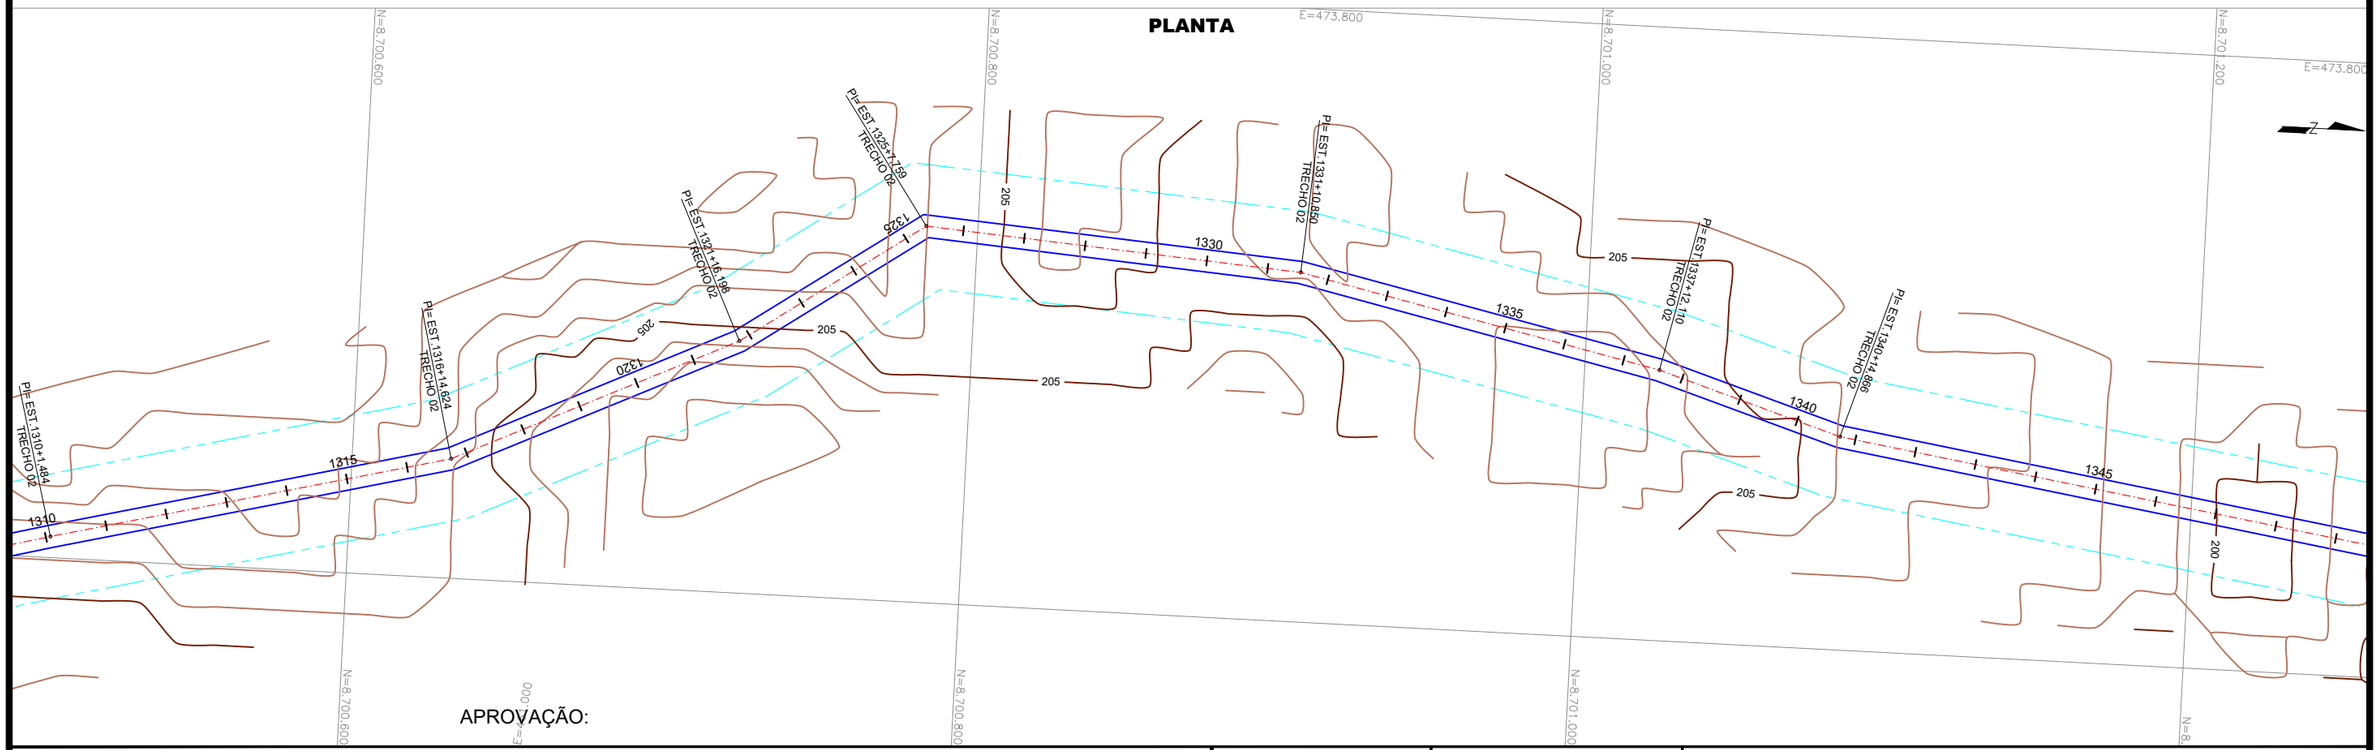

APROVAÇÃO:

CONVENÇÕES:

- FAIXA DE DOMÍNIO
- BORDOS VIA EXISTENTE
- CERCA PROJETADA
- CERCA EXISTENTE/ A REMOVER
- DESVIOS

P.M. de São Fêlix do Araguaia

Responsável Técnico P.M. São Fêlix do Araguaia

LUIS FLAVIO DE SOUSA PRADO:78583713120

Assinado de forma digital por LUIS FLAVIO DE SOUSA PRADO:78583713120
Dados: 2024.11.25 13:42:51 -03'00'

Responsável Técnico Projetista

RTA ENGENHEIROS CONSULTORES

GOVERNO MUNICIPAL SÃO FÉLIX DO ARAGUAIA-MT O PROGRESSO CONTINUA ADM. 2021-2024


PROJETO BÁSICO DE ENGENHARIA

RODOVIA: VICINAIS	TRECHO: DIVERSOS TRECHOS - MUNICÍPIO DE SÃO FELIX DO ARAGUAIA
EXTENSÃO: 39,97 Km	SUBTRECHO: TRECHO 02 - EST. 0+0,00 A 1998+12,266


PROJETO GEOMÉTRICO

PROJETO:	DATA:	ESCALA:	FOLHA:
PLANTA	OUTUBRO / 2024	H=1:2000	PG-056

PLANTA

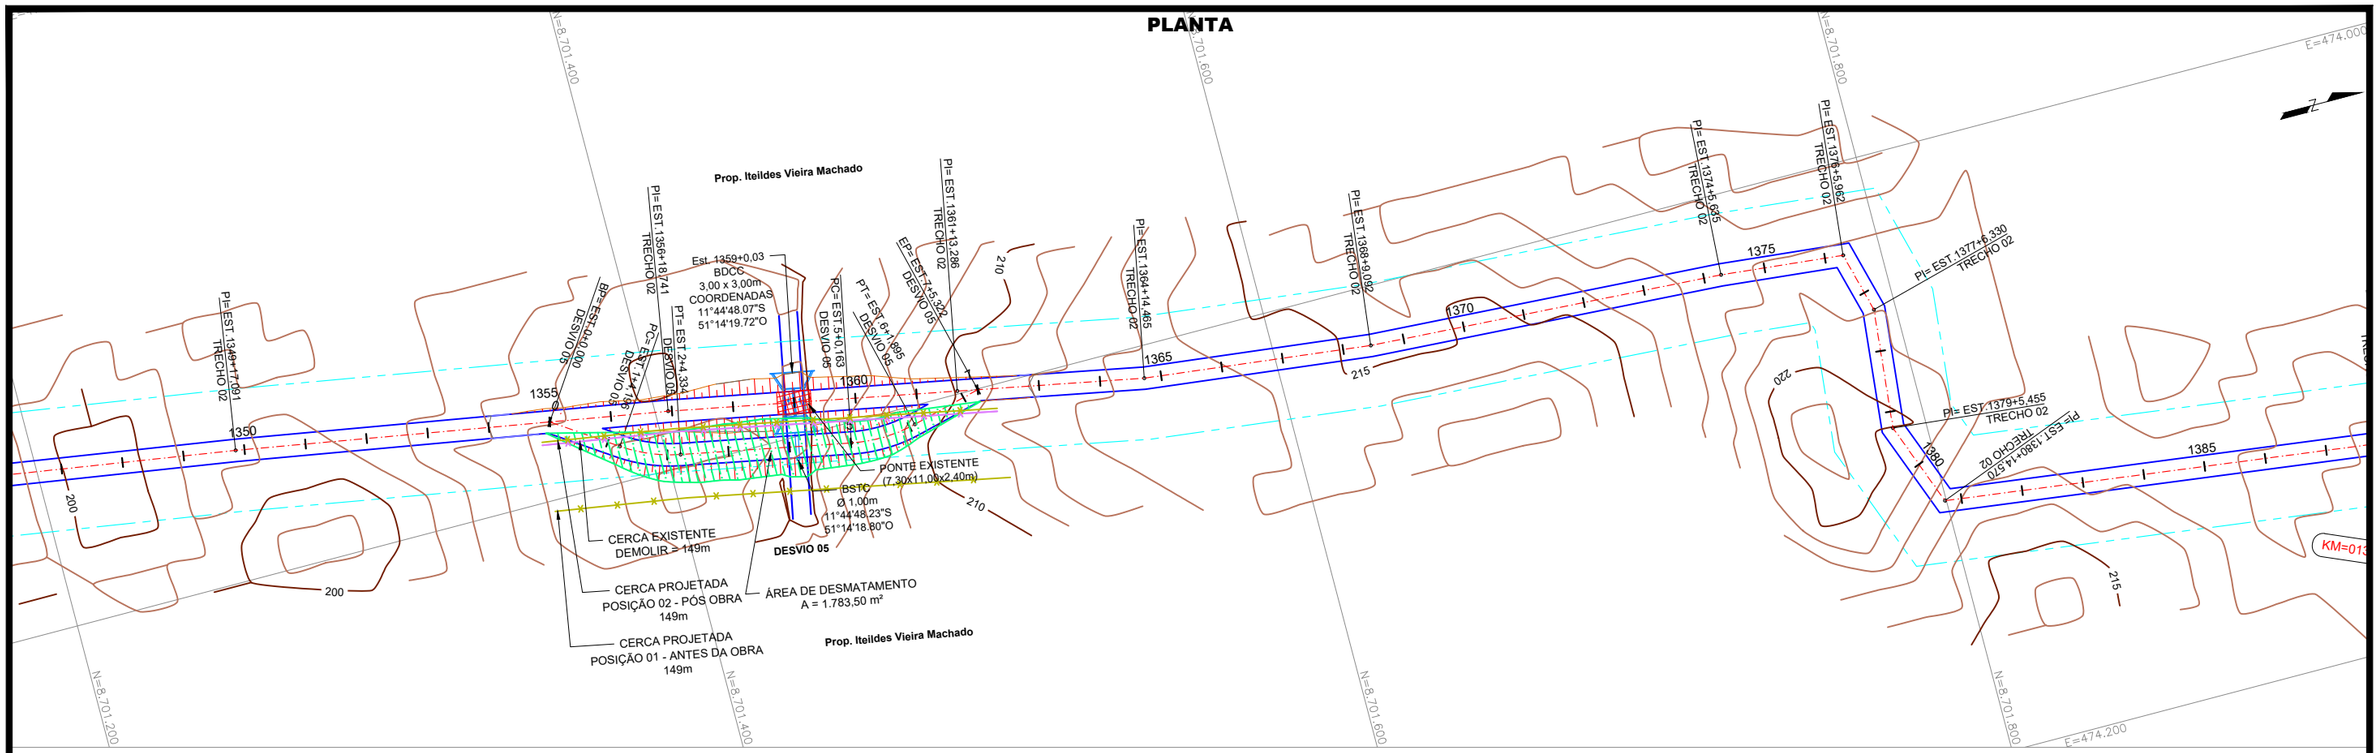

PLANTA

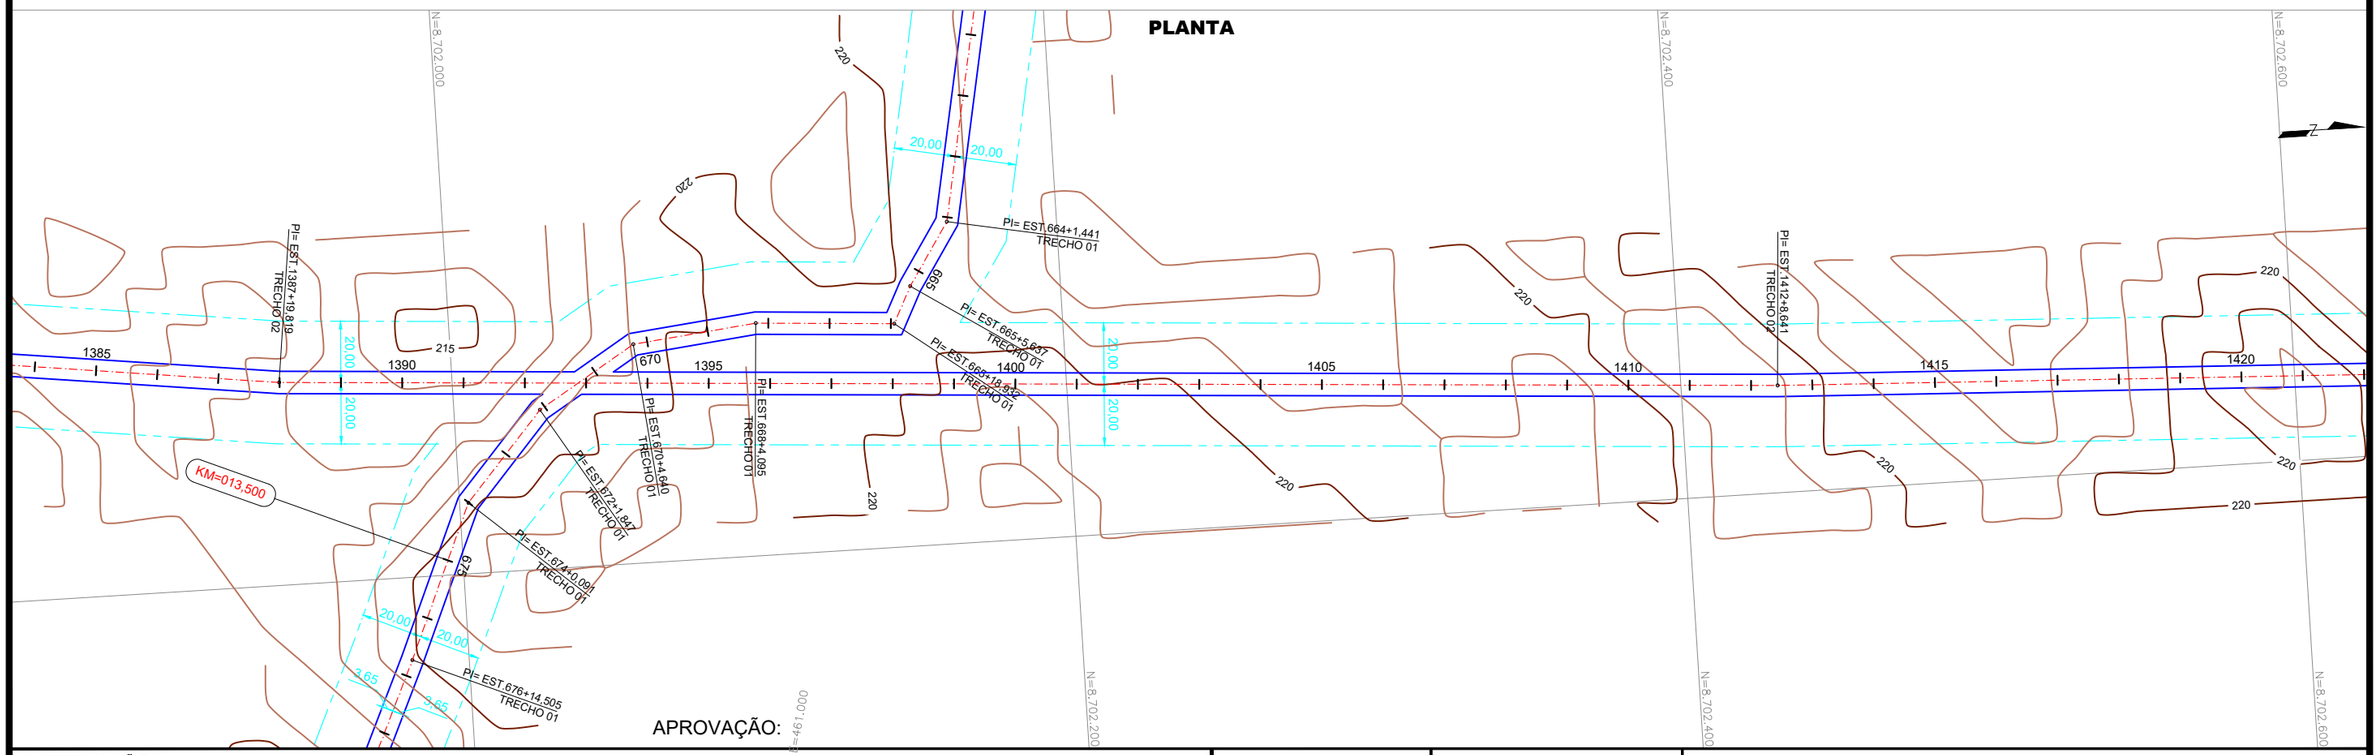

APROVAÇÃO:

P.M. de São Félix do Araguaia

Responsável Técnico P.M. São Félix do Araguaia

Responsável Técnico Projetista

CONVENÇÕES:

- FAIXA DE DOMÍNIO
- BORDOS VIA EXISTENTE
- CERCA PROJETADA
- CERCA EXISTENTE/ A REMOVER
- DESVIOS

LUIS FLAVIO DE SOUSA PRADO:78583713120
Assinado de forma digital por LUIS FLAVIO DE SOUSA PRADO:78583713120
Dados: 2024.11.25 13:45:14 -03'00'

RTA ENGENHEIROS CONSULTORES

GOVERNO MUNICIPAL SÃO FÉLIX DO ARAGUAIA-MT
O PROGRESSO CONTINUA
ADM. 2021-2024


PROJETO BÁSICO DE ENGENHARIA

RODOVIA:	TRECHO:
VICINAIS	DIVERSOS TRECHOS - MUNICÍPIO DE SÃO FELIX DO ARAGUAIA
EXTENSÃO:	SUBTRECHO:
39,97 Km	TRECHO 02 - EST. 0+0,00 A 1998+12,266


PROJETO GEOMÉTRICO

PROJETO:	DATA:	ESCALA:	FOLHA:
PLANTA	OUTUBRO / 2024	H=1:2000	PG-057

PLANTA

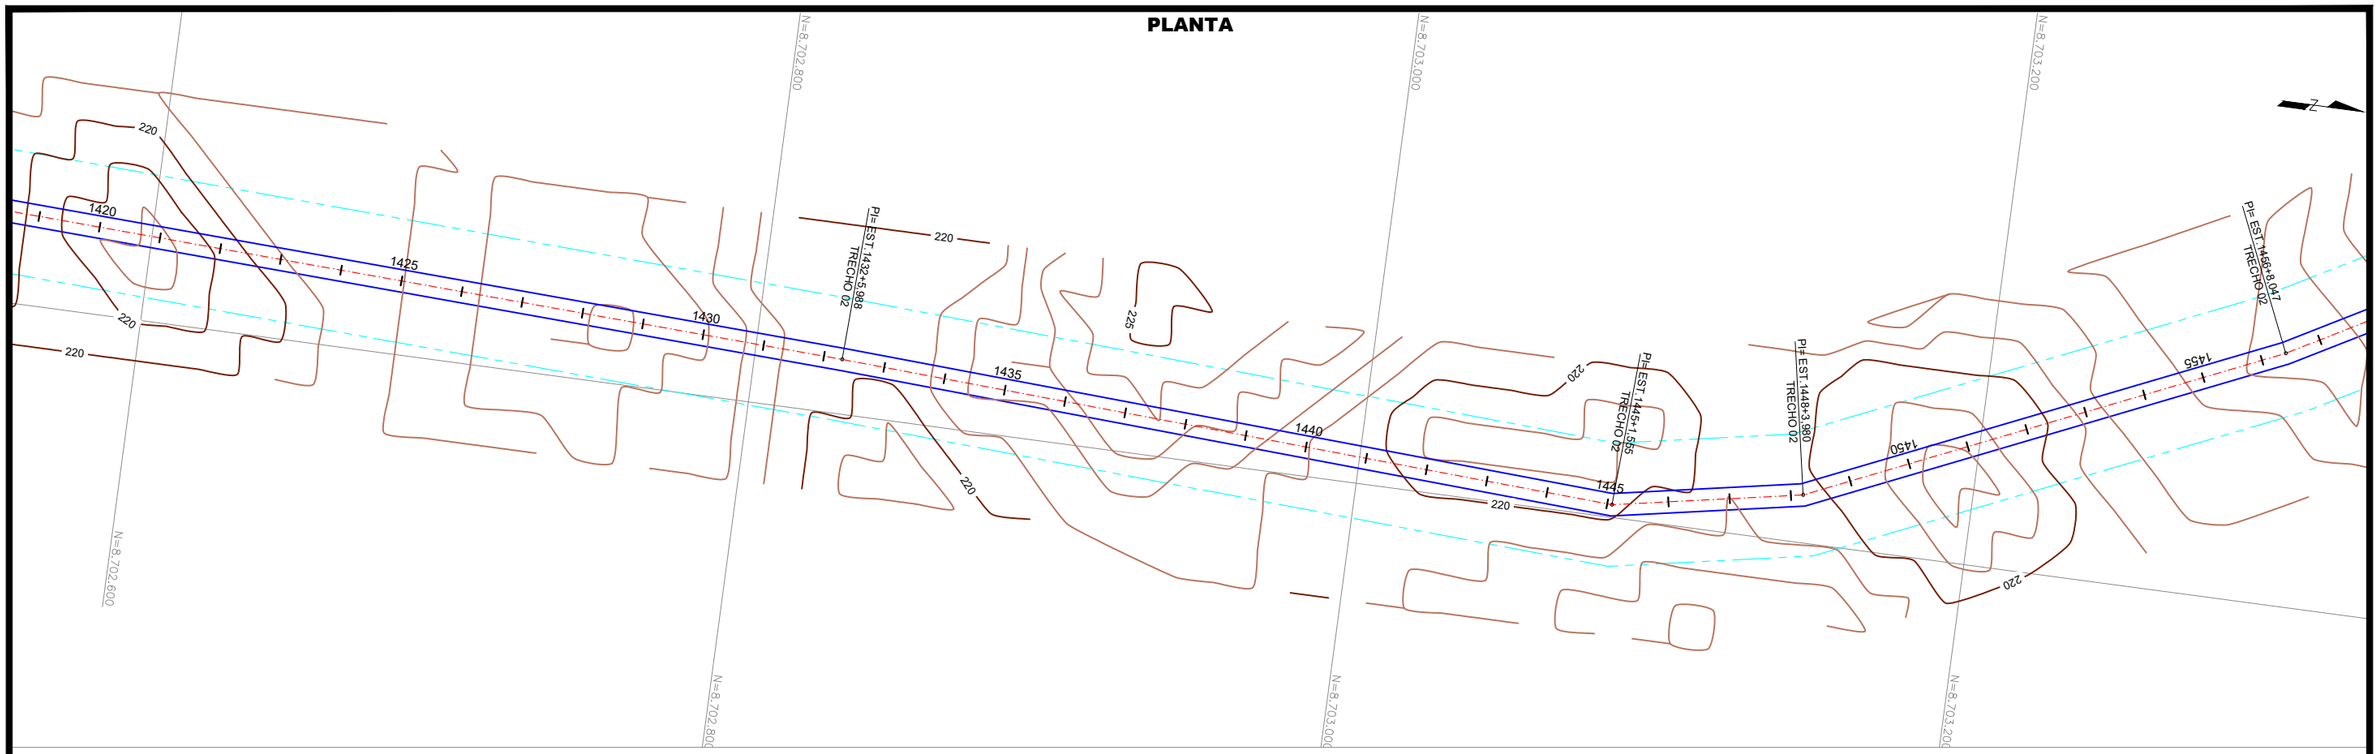

PLANTA

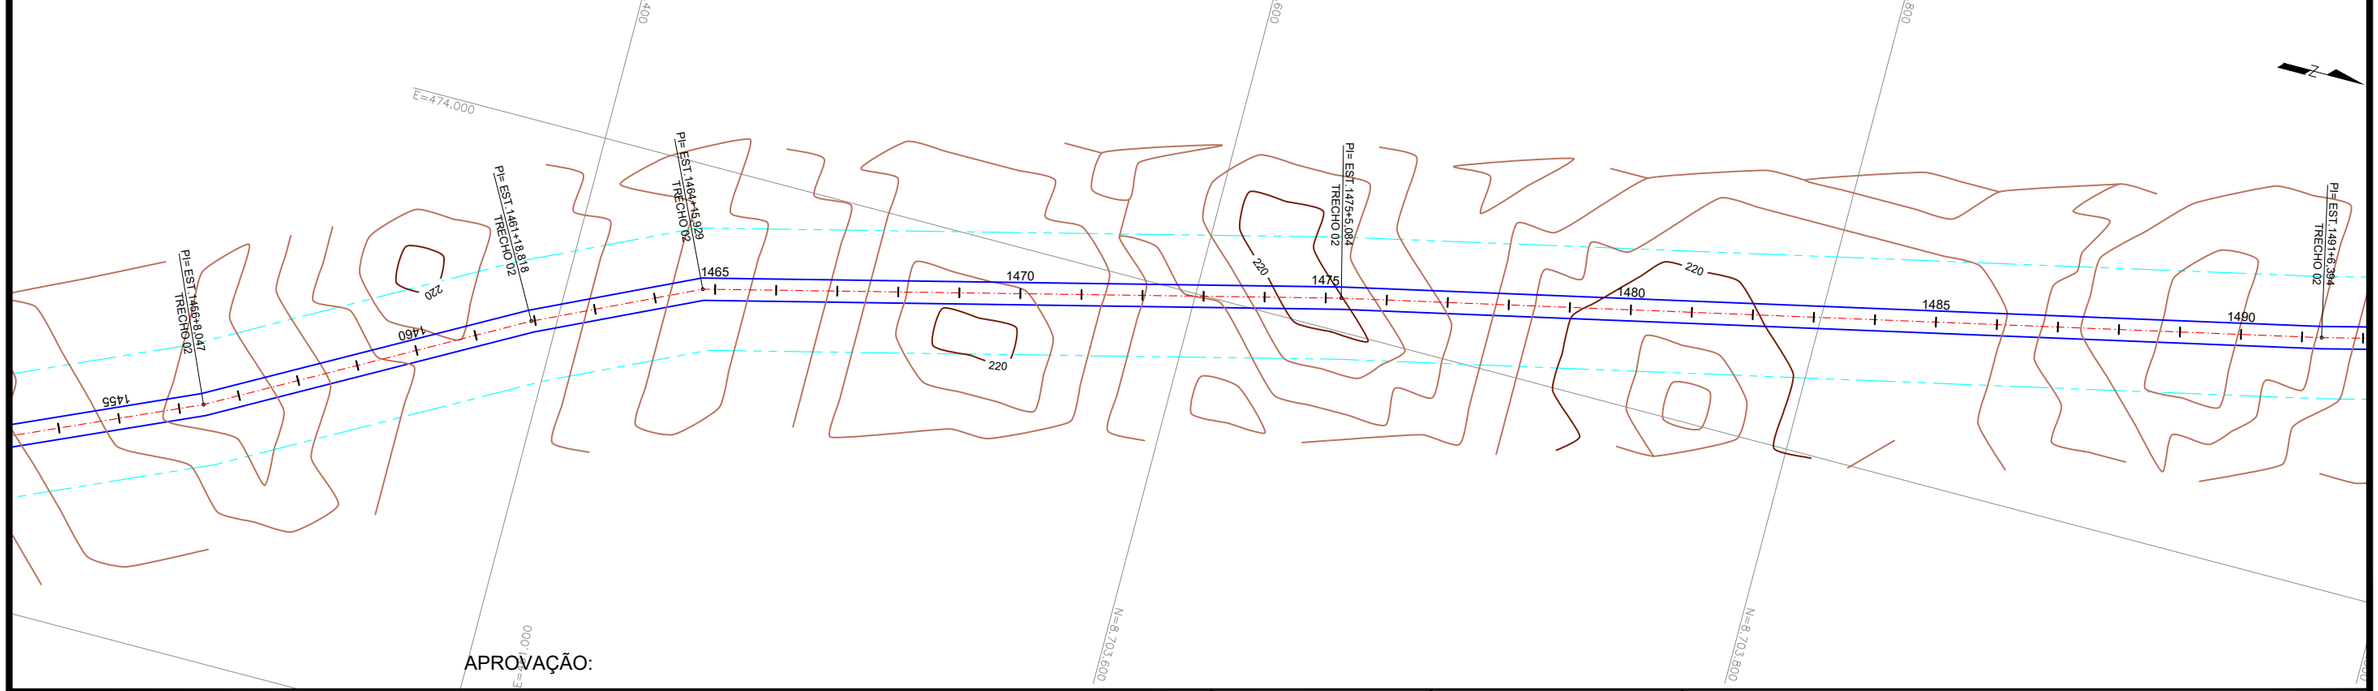

APROVAÇÃO:

CONVENÇÕES:

- FAIXA DE DOMÍNIO
- BORDOS VIA EXISTENTE
- CERCA PROJETADA
- CERCA EXISTENTE/ A REMOVER
- DESVIOS

P.M. de São Fêlix do Araguaia

Responsável Técnico P.M. São Fêlix do Araguaia

LUIS FLAVIO DE SOUSA PRADO:78583713120

Assinado de forma digital por LUIS FLAVIO DE SOUSA PRADO:78583713120
Dados: 2024.11.25 13:46:07 -03'00'

Responsável Técnico Projetista

RTA ENGENHEIROS CONSULTORES

GOVERNO MUNICIPAL SÃO FÉLIX DO ARAGUAIA-MT
O PROGRESSO CONTINUA
ADM. 2021-2024


PROJETO BÁSICO DE ENGENHARIA

RODOVIA: VICINAIS	TRECHO: DIVERSOS TRECHOS - MUNICÍPIO DE SÃO FELIX DO ARAGUAIA
EXTENSÃO: 39,97 Km	SUBTRECHO: TRECHO 02 - EST. 0+0,00 A 1998+12,266


PROJETO GEOMÉTRICO

PROJETO:	DATA:	ESCALA:	FOLHA:
PLANTA	OUTUBRO / 2024	H=1:2000	PG-058

PLANTA

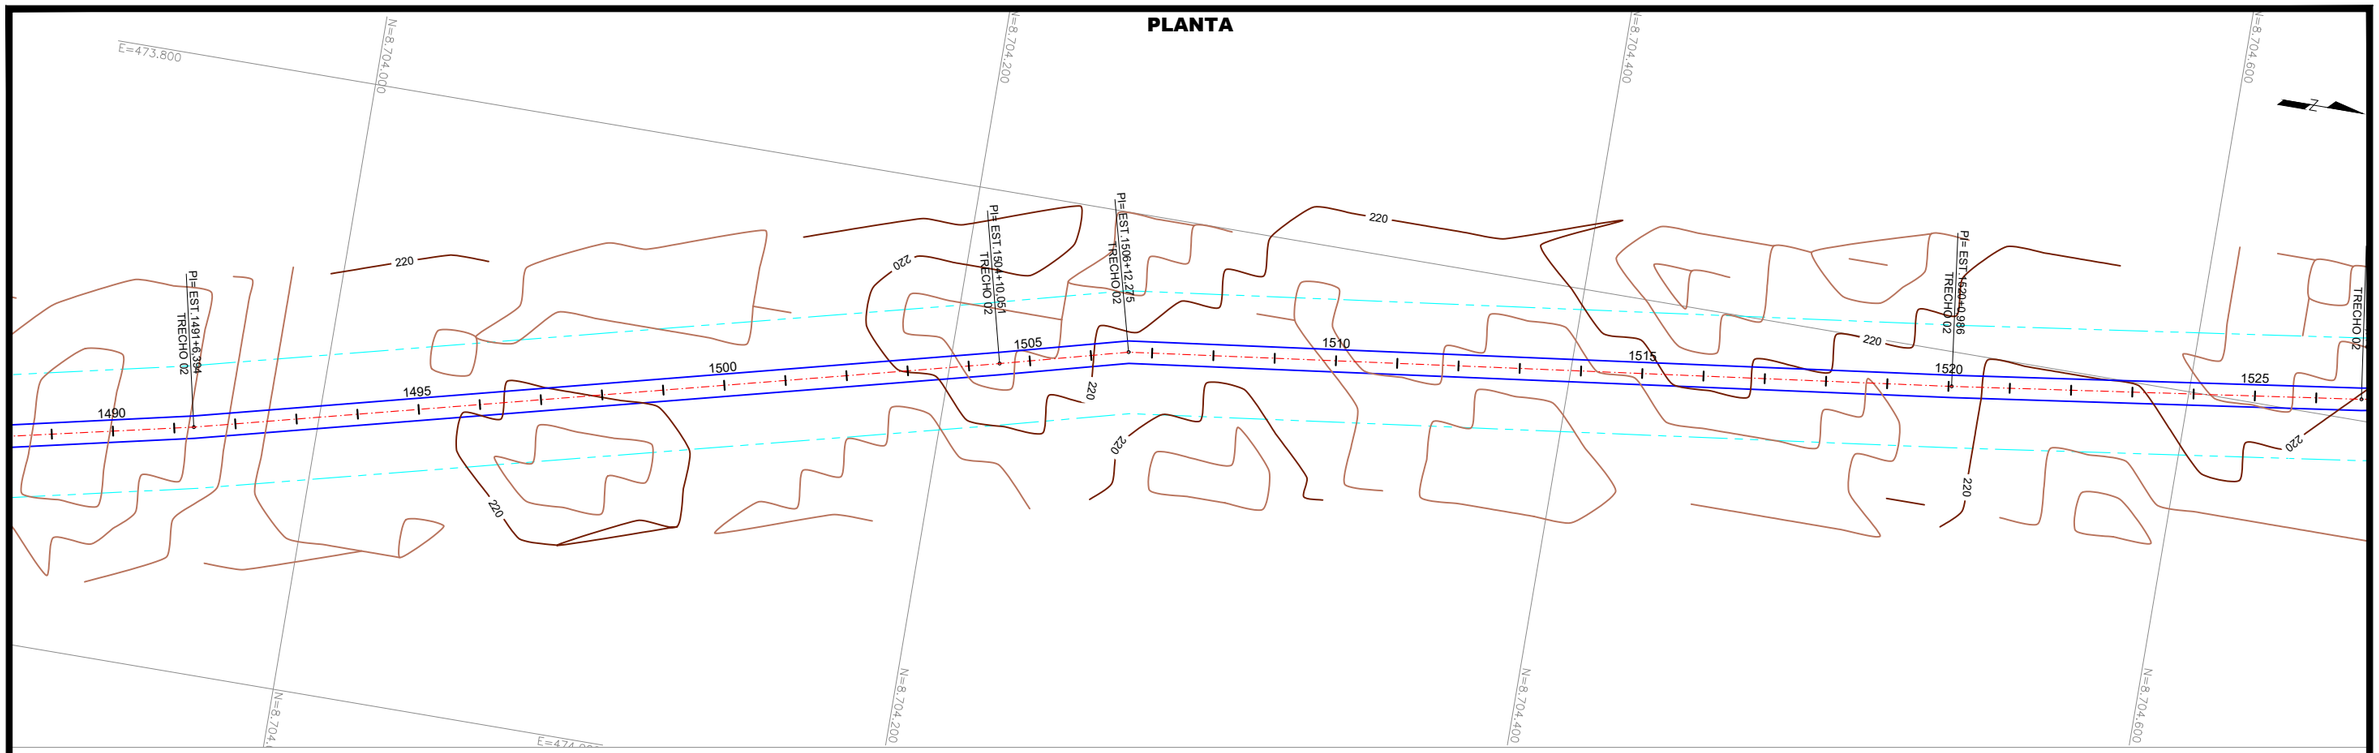

PLANTA

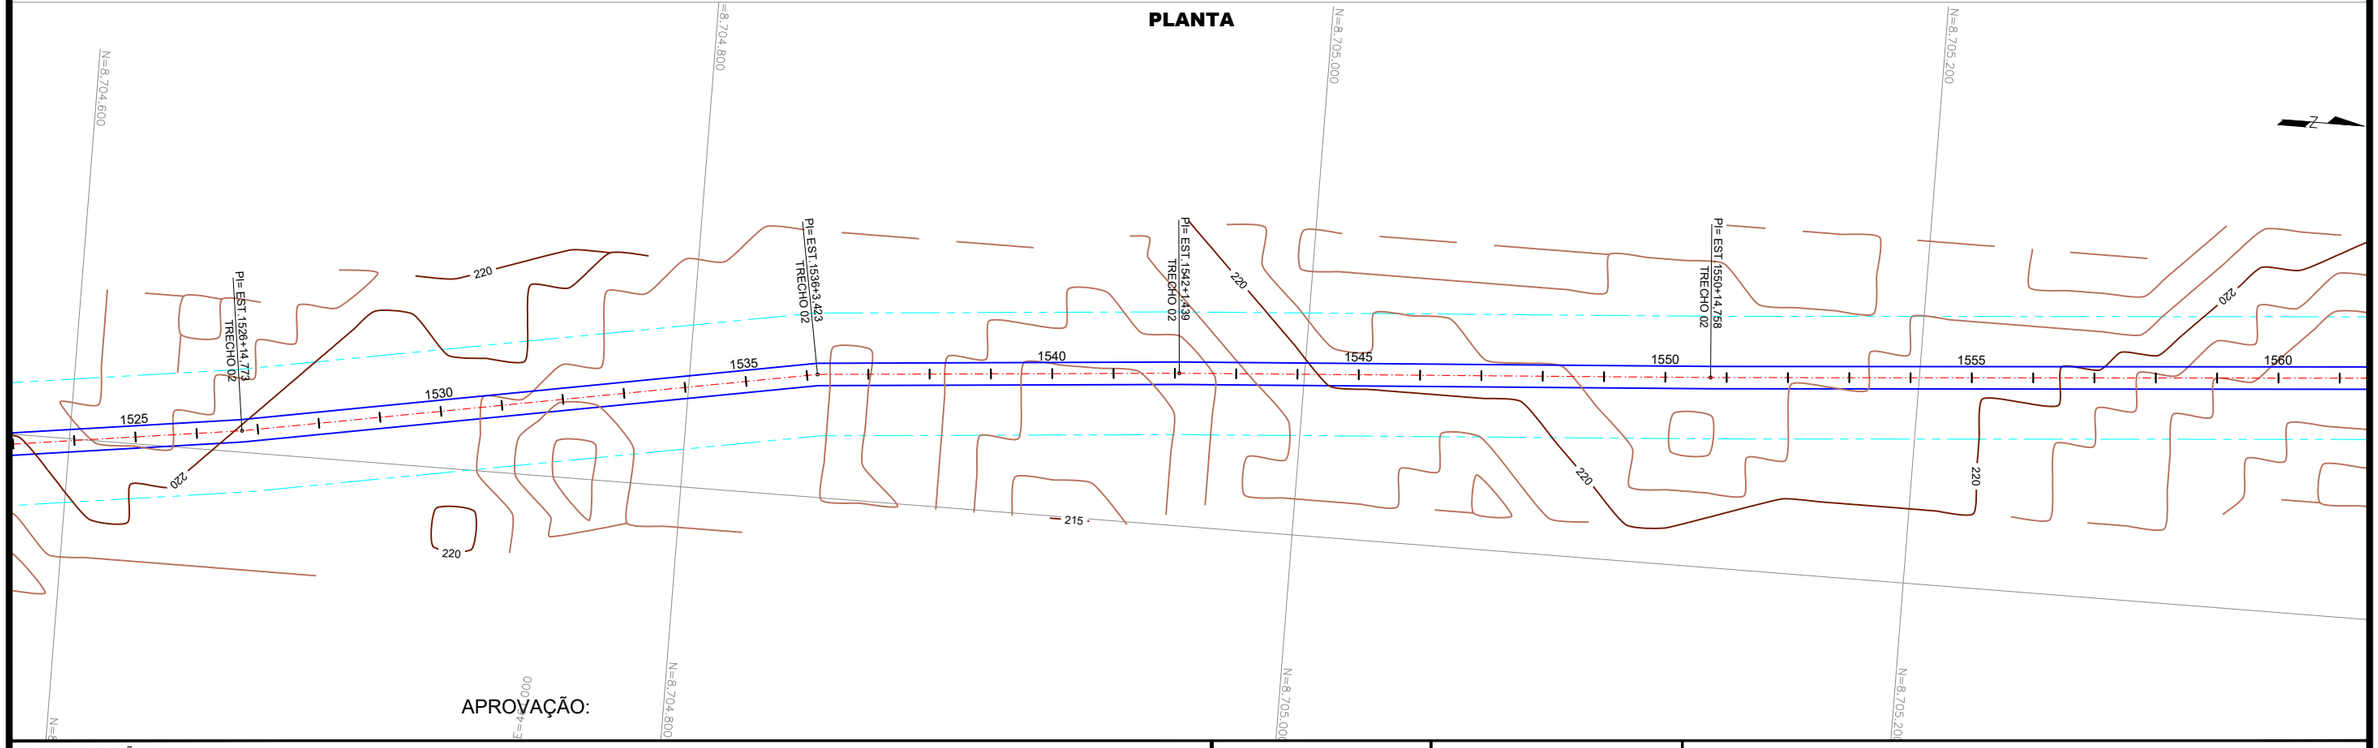

APROVAÇÃO:

CONVENÇÕES:

- FAIXA DE DOMÍNIO
- BORDOS VIA EXISTENTE
- CERCA PROJETADA
- CERCA EXISTENTE/ A REMOVER
- DESVIOS

P.M. de São Fêlix do Araguaia

Responsável Técnico P.M. São Fêlix do Araguaia

LUIS FLAVIO DE SOUSA PRADO:78583713120

Assinado de forma digital por LUIS FLAVIO DE SOUSA PRADO:78583713120
Dados: 2024.11.25 13:46:55 -03'00'

Responsável Técnico Projetista

RTA ENGENHEIROS CONSULTORES

GOVERNO MUNICIPAL SÃO FÉLIX DO ARAGUAIA-MT
O PROGRESSO CONTINUA
ADM. 2021-2024


PROJETO BÁSICO DE ENGENHARIA

RODOVIA:	TRECHO:
VICINAIS	DIVERSOS TRECHOS - MUNICÍPIO DE SÃO FELIX DO ARAGUAIA
EXTENSÃO: 39,97 Km	SUBTRECHO: TRECHO 02 - EST. 0+0,00 A 1998+12,266


PROJETO GEOMÉTRICO

PROJETO:	DATA:	ESCALA:	FOLHA:
PLANTA	OUTUBRO / 2024	H=1:2000	PG-059

PLANTA

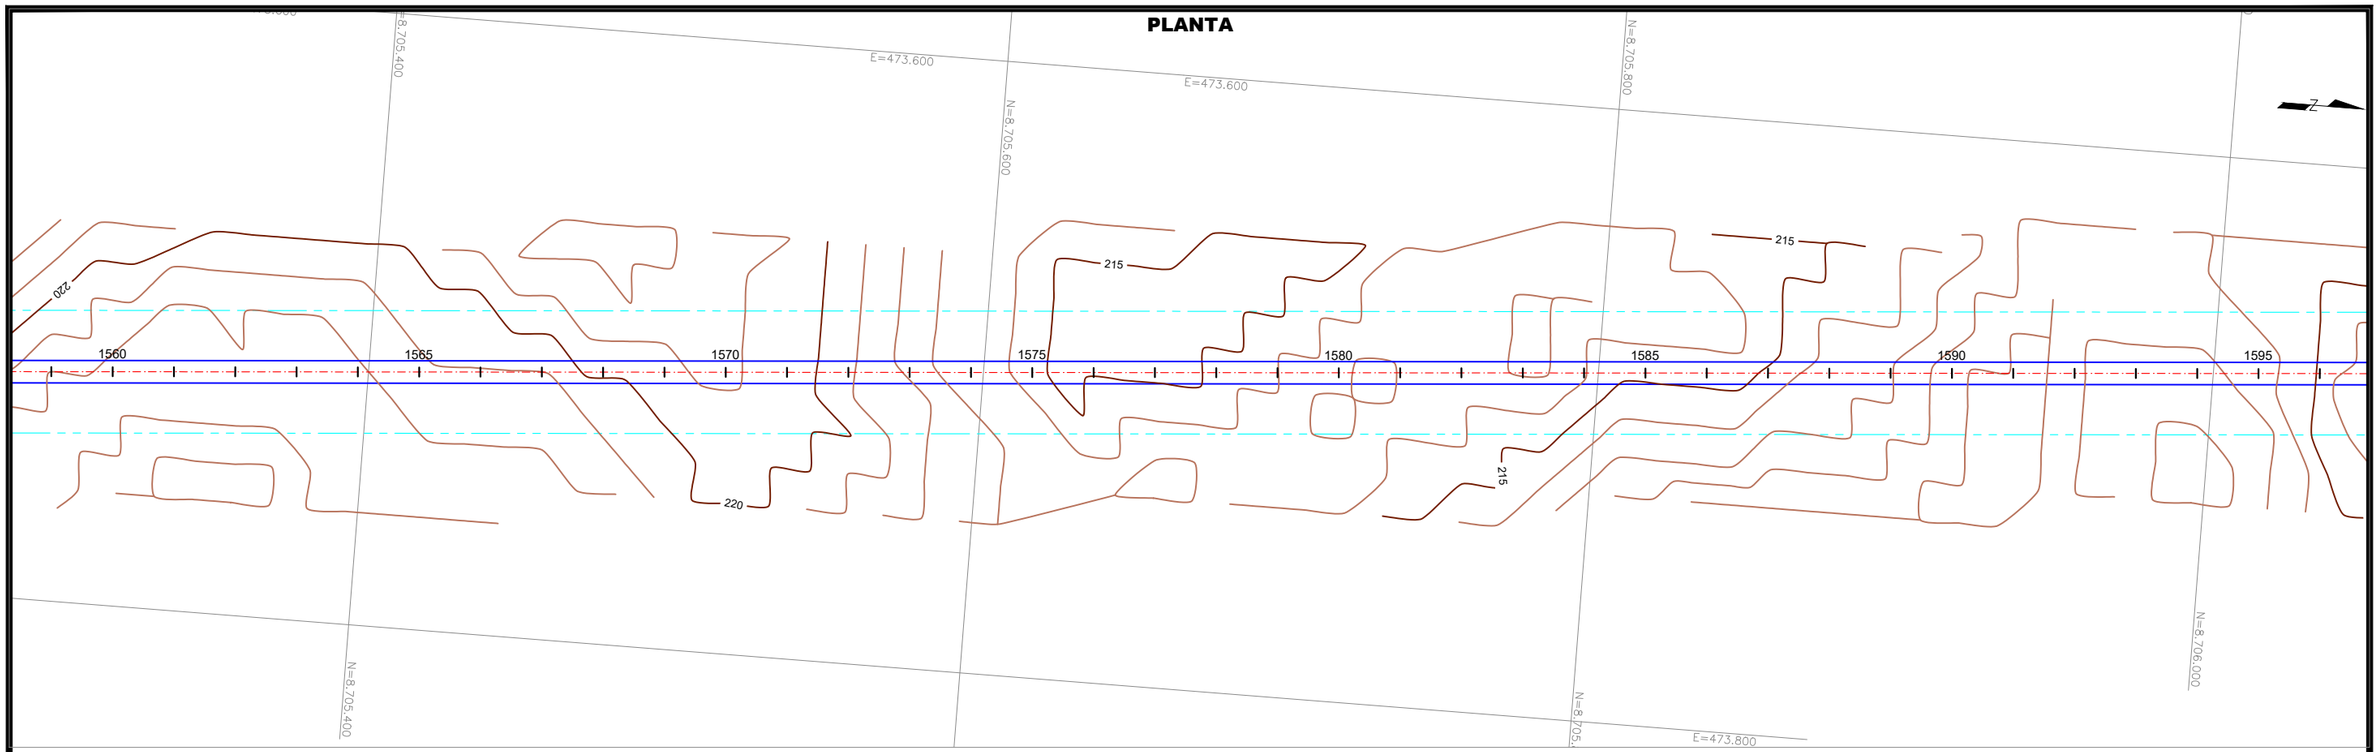

PLANTA

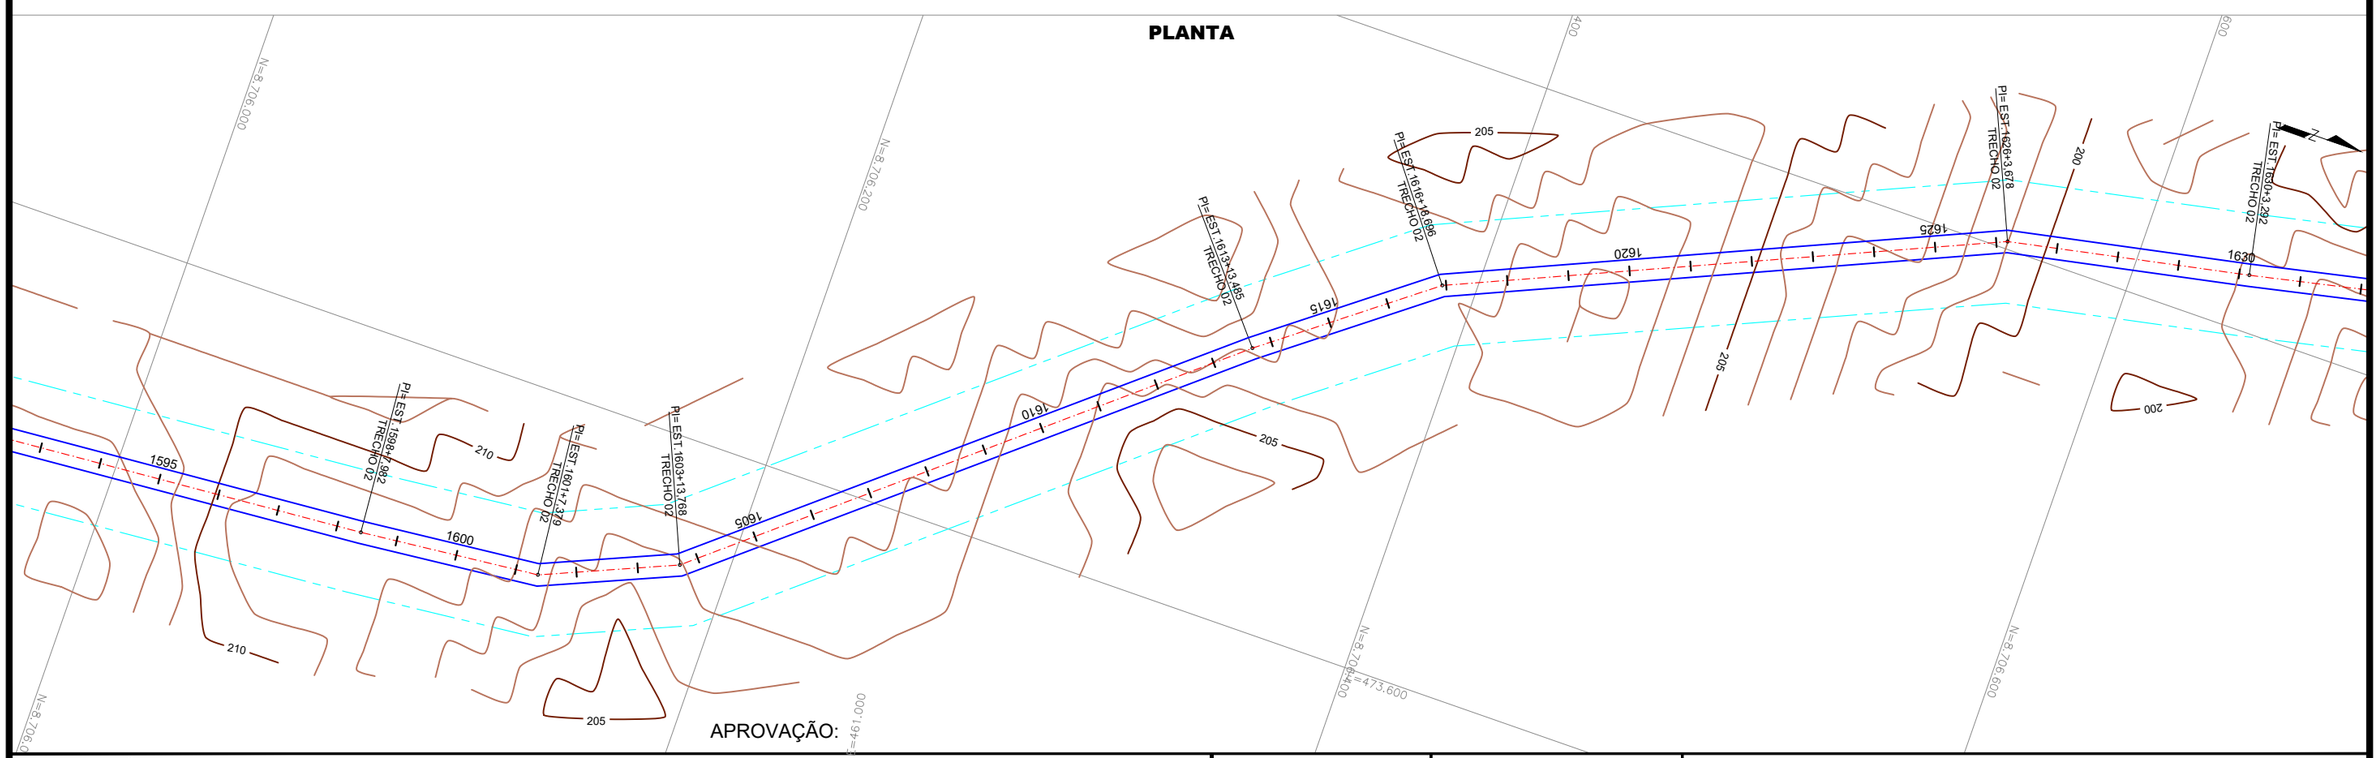

APROVAÇÃO:

CONVENÇÕES:

- FAIXA DE DOMÍNIO
- BORDOS VIA EXISTENTE
- CERCA PROJETADA
- CERCA EXISTENTE/ A REMOVER
- DESVIOS

LUIS FLAVIO DE SOUSA PRADO:78583713120

Assinado de forma digital por LUIS FLAVIO DE SOUSA PRADO:78583713120
Dados: 2024.11.25 13:49:03 -03'00'

P.M. de São Félix do Araguaia

Responsável Técnico P.M. São Félix do Araguaia

Responsável Técnico Projetista

RTA ENGENHEIROS CONSULTORES

GOVERNO MUNICIPAL SÃO FÉLIX DO ARAGUAIA-MT
O PROGRESSO CONTINUA
ADM. 2021-2024


PROJETO BÁSICO DE ENGENHARIA

RODOVIA:	TRECHO:
VICINAIS	DIVERSOS TRECHOS - MUNICÍPIO DE SÃO FELIX DO ARAGUAIA
EXTENSÃO: 39,97 Km	SUBTRECHO: TRECHO 02 - EST. 0+0,00 A 1998+12,266


PROJETO GEOMÉTRICO

PROJETO:	DATA:	ESCALA:	FOLHA:
PLANTA	OUTUBRO / 2024	H=1:2000	PG-060

PLANTA

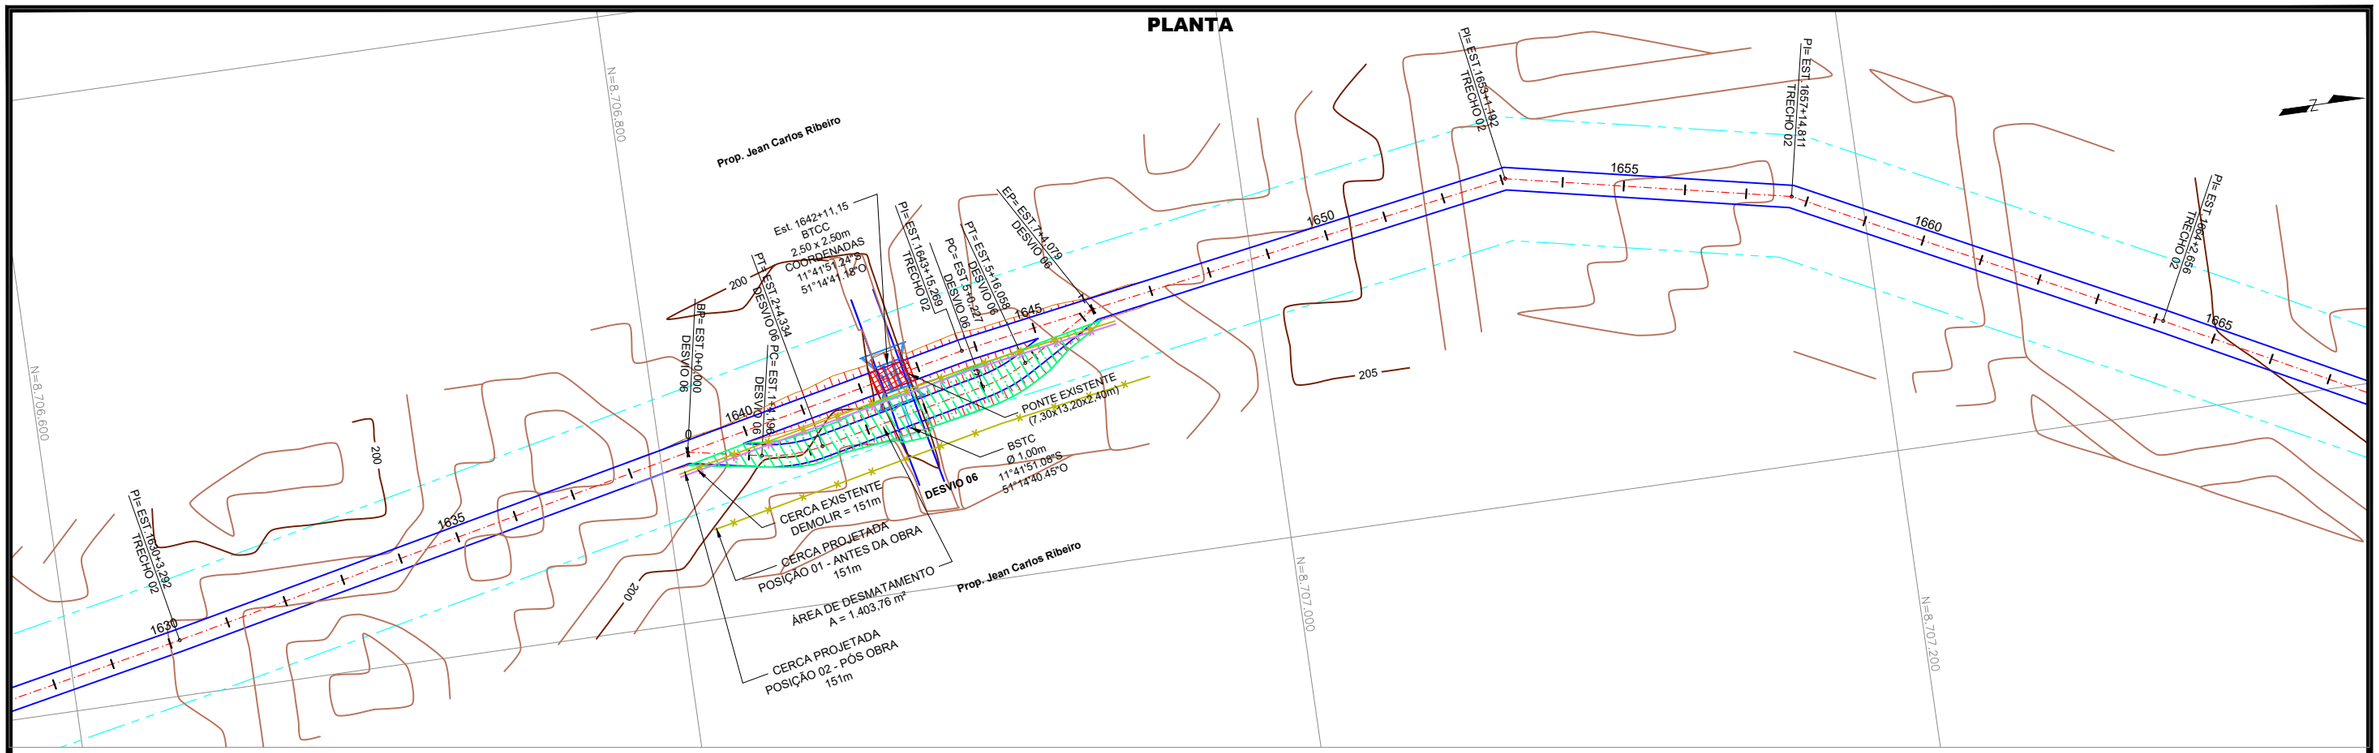

PLANTA

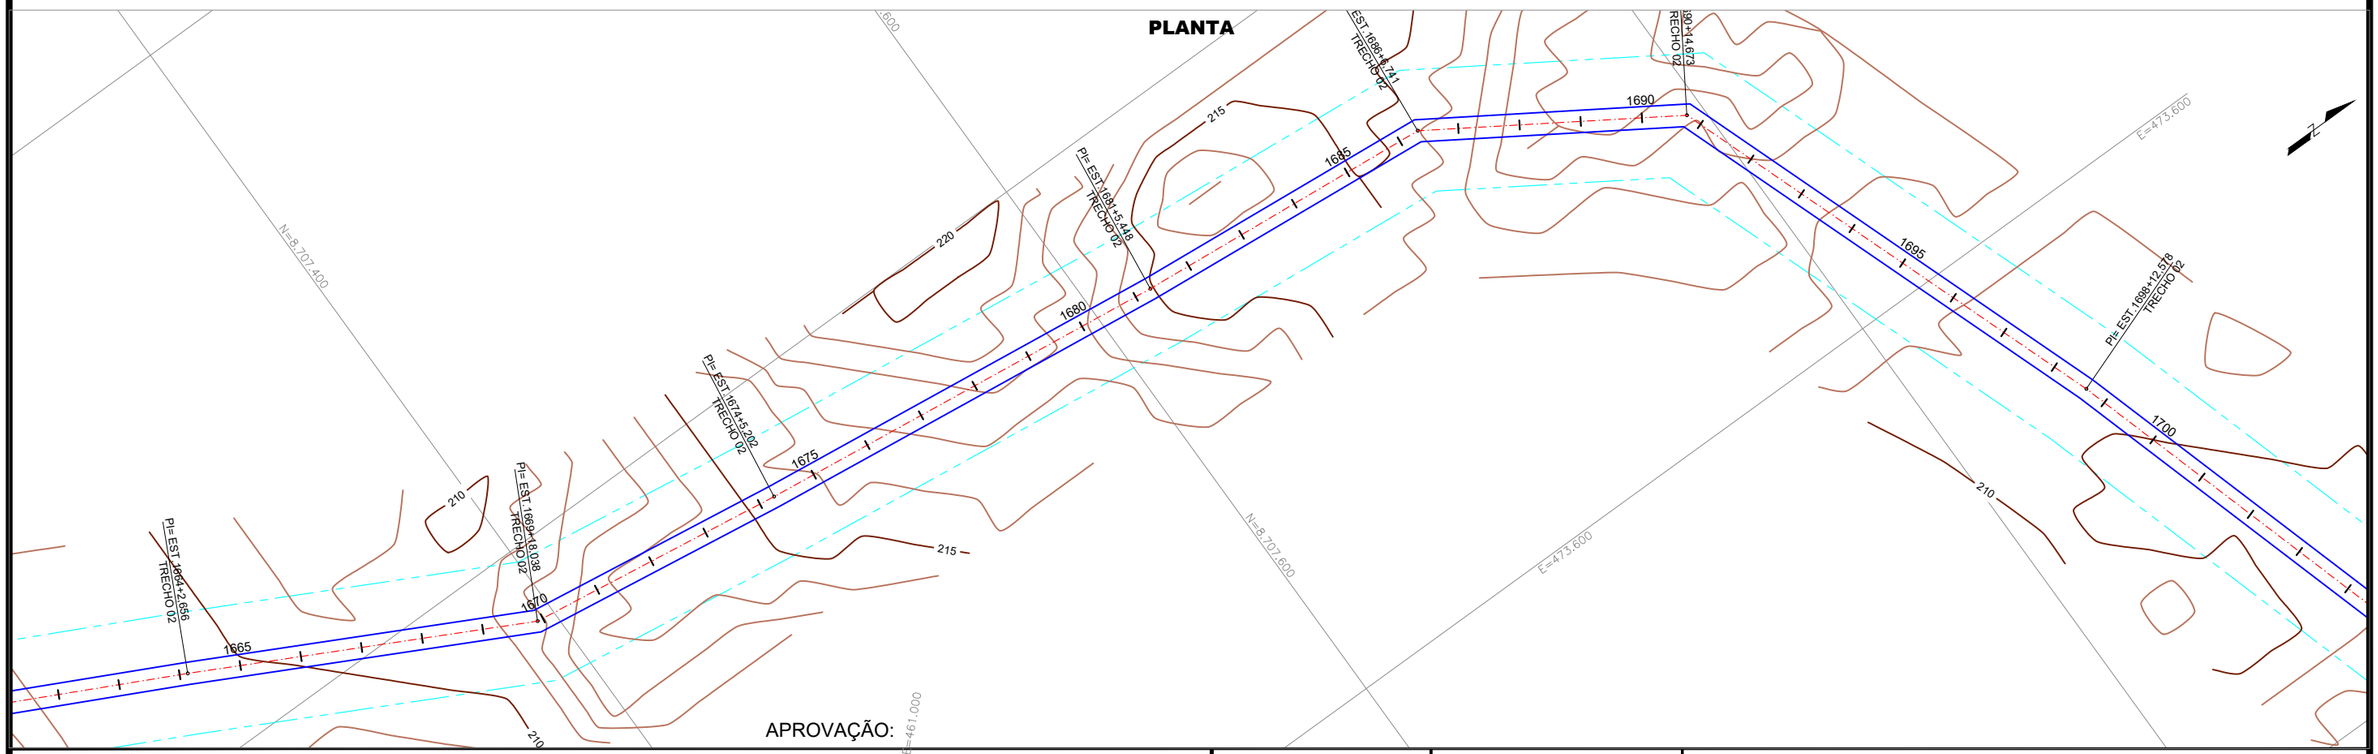

CONVENÇÕES:

- FAIXA DE DOMÍNIO
- BORDOS VIA EXISTENTE
- CERCA PROJETADA
- CERCA EXISTENTE/ A REMOVER
- DESVIOS

LUIS FLAVIO DE SOUSA PRADO:78583713120

Assinado de forma digital por LUIS FLAVIO DE SOUSA PRADO:78583713120
Dados: 2024.11.25 13:50:57 -03'00'

APROVAÇÃO:

P.M. de São Fêlix do Araguaia

Responsável Técnico P.M. São Fêlix do Araguaia

Responsável Técnico Projetista

RTA ENGENHEIROS CONSULTORES

GOVERNO MUNICIPAL SÃO FÉLIX DO ARAGUAIA-MT
O PROGRESSO CONTINUA
ADM. 2021-2024


PROJETO BÁSICO DE ENGENHARIA

RODOVIA:	TRECHO:
VICINAIS	DIVERSOS TRECHOS - MUNICÍPIO DE SÃO FELIX DO ARAGUAIA
EXTENSÃO:	SUBTRECHO:
39,97 Km	TRECHO 02 - EST. 0+0,00 A 1998+12,266


PROJETO GEOMÉTRICO

PROJETO:	DATA:	ESCALA:	FOLHA:
PLANTA	OUTUBRO / 2024	H=1:2000	PG-061

PLANTA

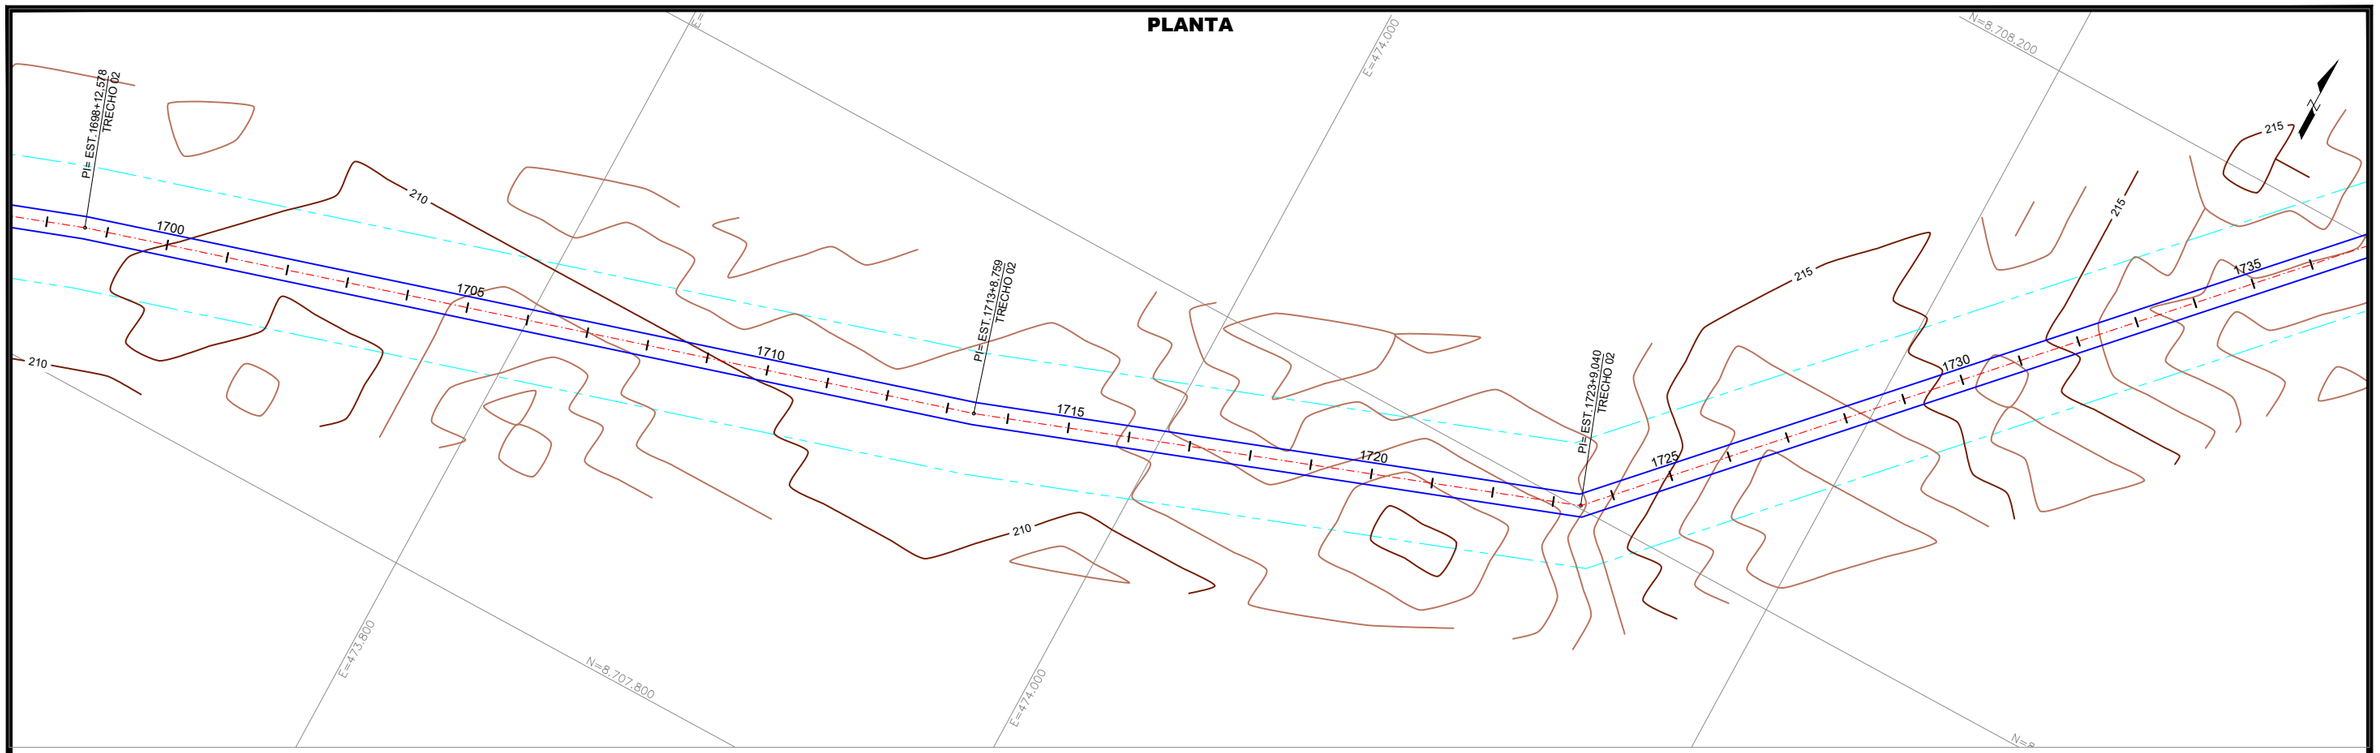

PLANTA

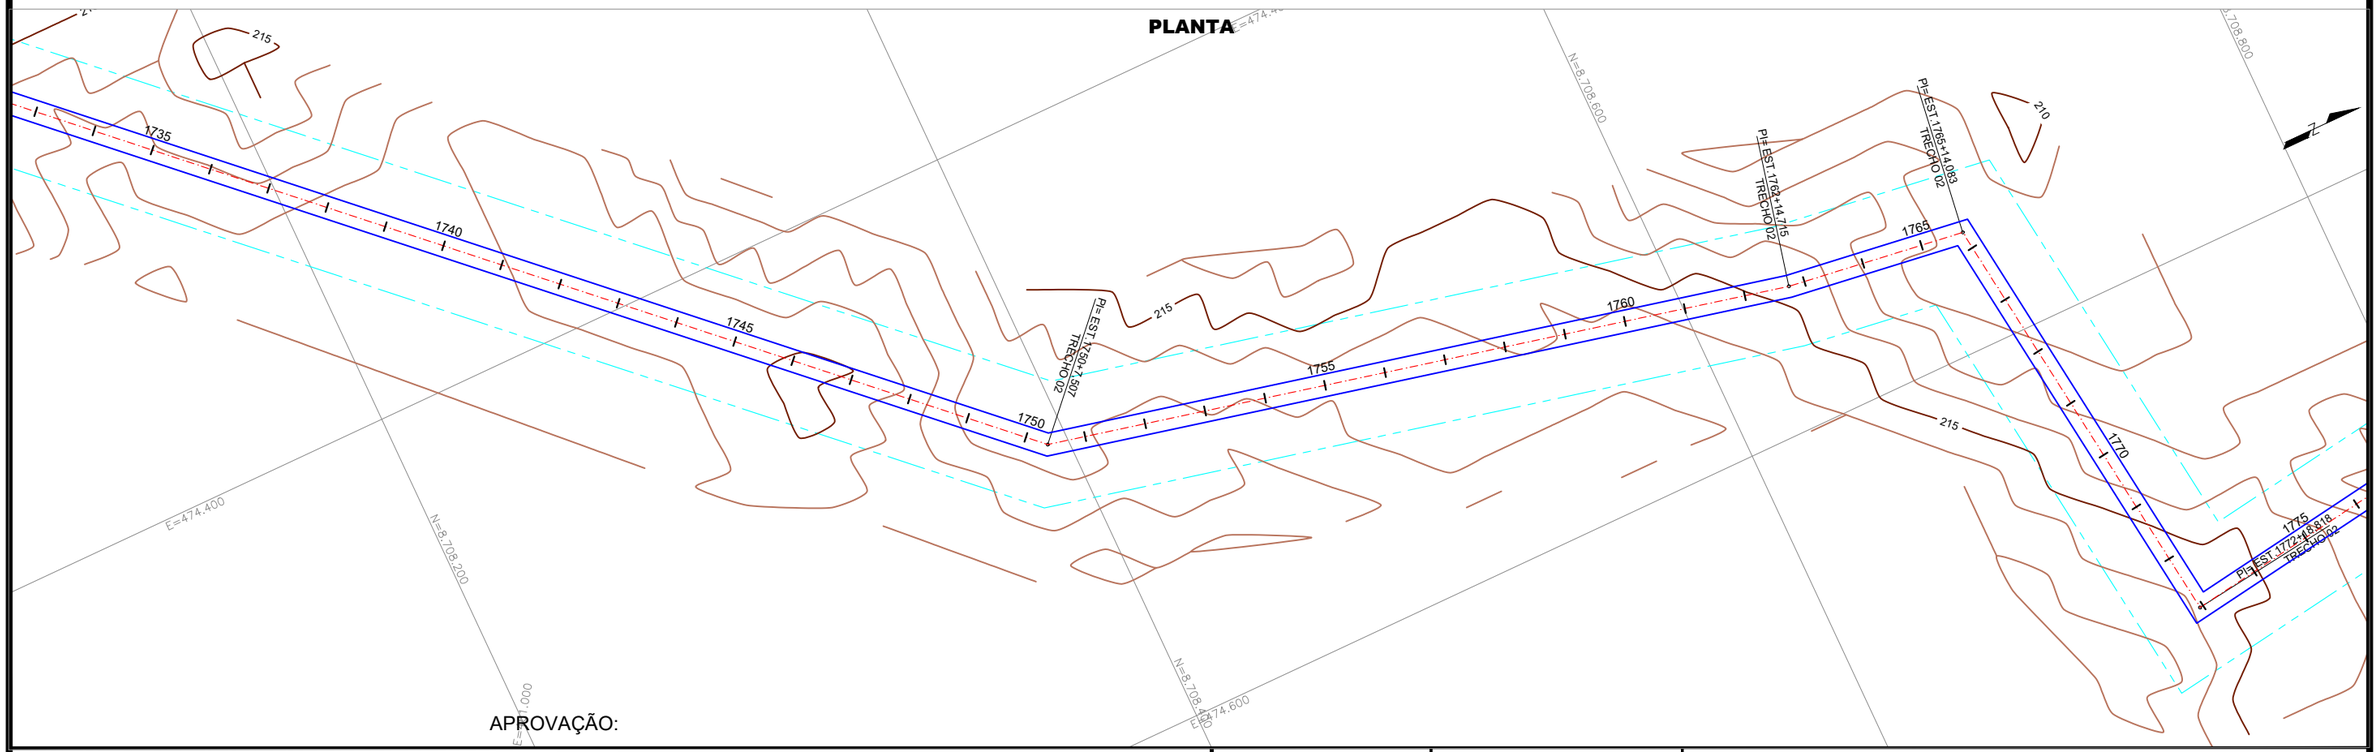

APROVAÇÃO:

CONVENÇÕES:

- FAIXA DE DOMÍNIO
- BORDOS VIA EXISTENTE
- CERCA PROJETADA
- CERCA EXISTENTE/ A REMOVER
- DESVIOS

P.M. de São Fêlix do Araguaia

Responsável Técnico P.M. São Fêlix do Araguaia

LUIS FLAVIO DE SOUSA PRADO:78583713120

Assinado de forma digital por LUIS FLAVIO DE SOUSA PRADO:78583713120
Dados: 2024.11.25 13:53:28 -03'00'

Responsável Técnico Projetista

RTA ENGENHEIROS CONSULTORES

GOVERNO MUNICIPAL SÃO FÉLIX DO ARAGUAIA-MT
O PROGRESSO CONTINUA
ADM. 2021-2024


PROJETO BÁSICO DE ENGENHARIA

RODOVIA: VICINAIS	TRECHO: DIVERSOS TRECHOS - MUNICÍPIO DE SÃO FELIX DO ARAGUAIA
EXTENSÃO: 39,97 Km	SUBTRECHO: TRECHO 02 - EST. 0+0,00 A 1998+12,266


PROJETO GEOMÉTRICO

PROJETO:	DATA:	ESCALA:	FOLHA:
PLANTA	OUTUBRO / 2024	H=1:2000	PG-062

PLANTA

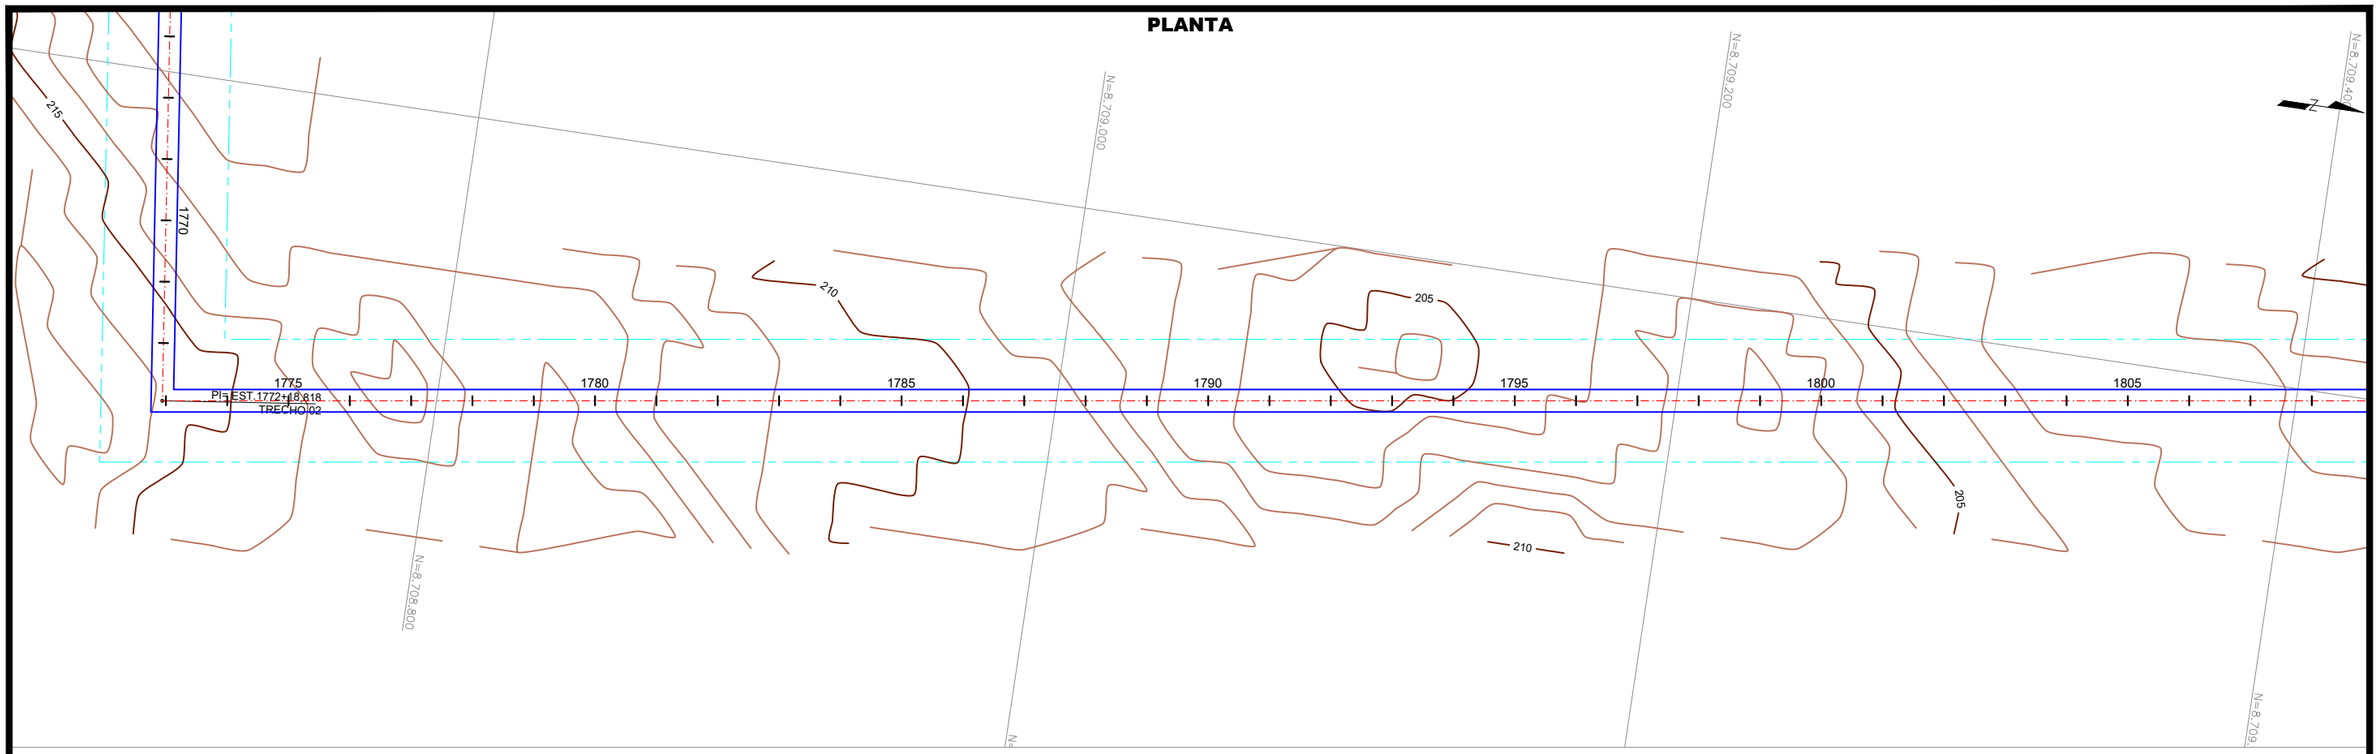

PLANTA

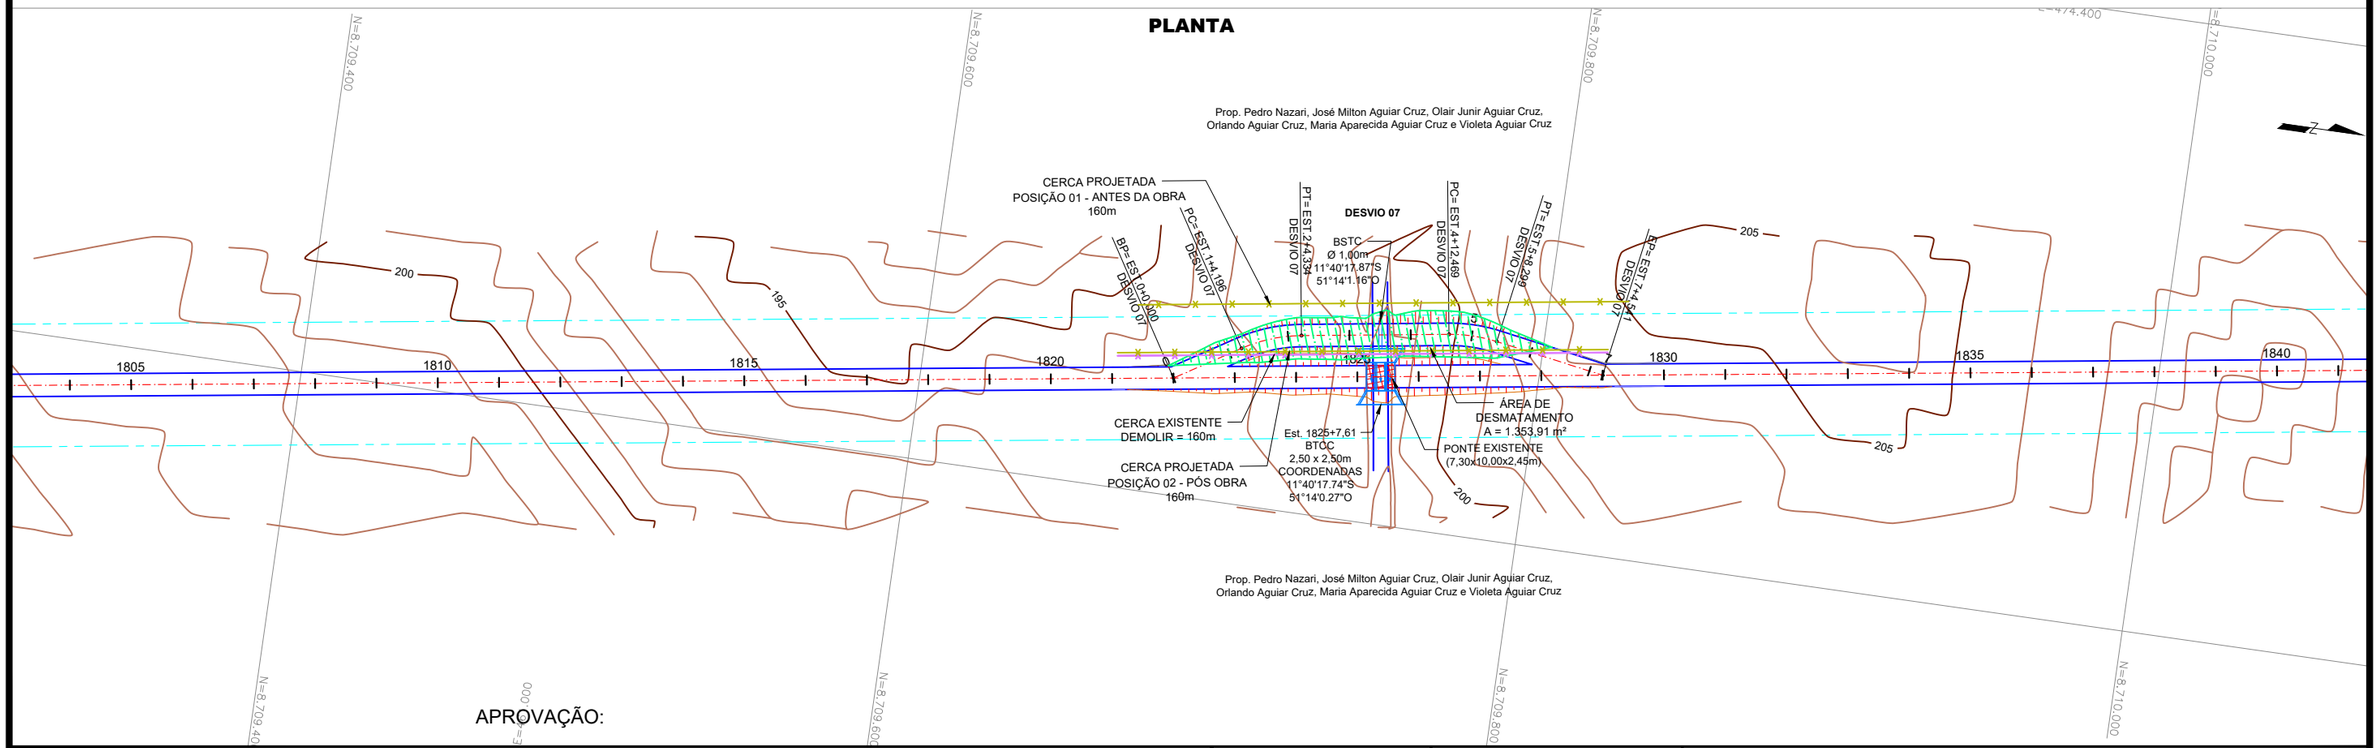

APROVAÇÃO:

C O N V E N Ç Õ E S:

- FAIXA DE DOMÍNIO
- BORDOS VIA EXISTENTE
- CERCA PROJETADA
- CERCA EXISTENTE/ A REMOVER
- DESVIOS

P.M. de São Fêlix do Araguaia

Responsável Técnico P.M. São Fêlix do Araguaia

Responsável Técnico Projetista

LUIS FLAVIO DE SOUSA PRADO:78583713120

Assinado de forma digital por LUIS FLAVIO DE SOUSA PRADO:78583713120
Dados: 2024.11.25 13:56:44 -03'00'

RTA ENGENHEIROS CONSULTORES

GOVERNO MUNICIPAL SÃO FÉLIX DO ARAGUAIA-MT O PROGRESSO CONTINUA ADM. 2021-2024


PROJETO BÁSICO DE ENGENHARIA

RODOVIA: VICINAIS	TRECHO: DIVERSOS TRECHOS - MUNICÍPIO DE SÃO FELIX DO ARAGUAIA
EXTENSÃO: 39,97 Km	SUBTRECHO: TRECHO 02 - EST. 0+0,00 A 1998+12,266


PROJETO GEOMÉTRICO

PROJETO: PLANTA	DATA: OUTUBRO / 2024	ESCALA: H=1:2000	FOLHA: PG-063

PLANTA

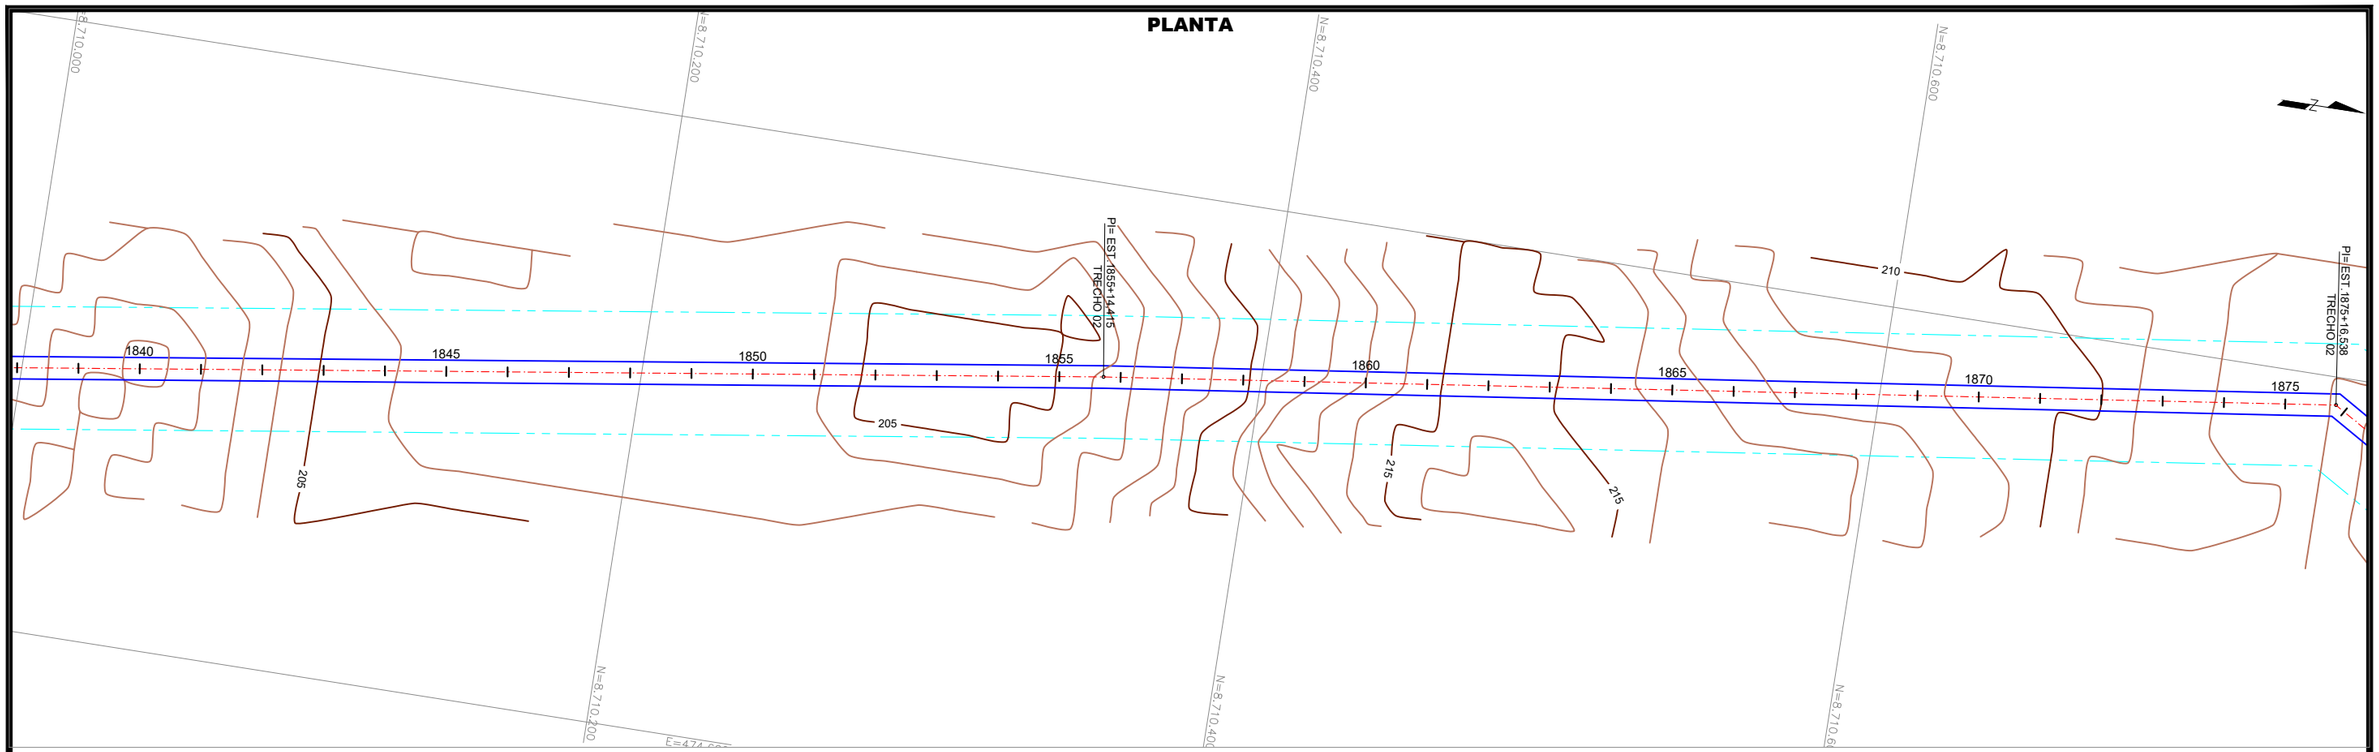

PLANTA

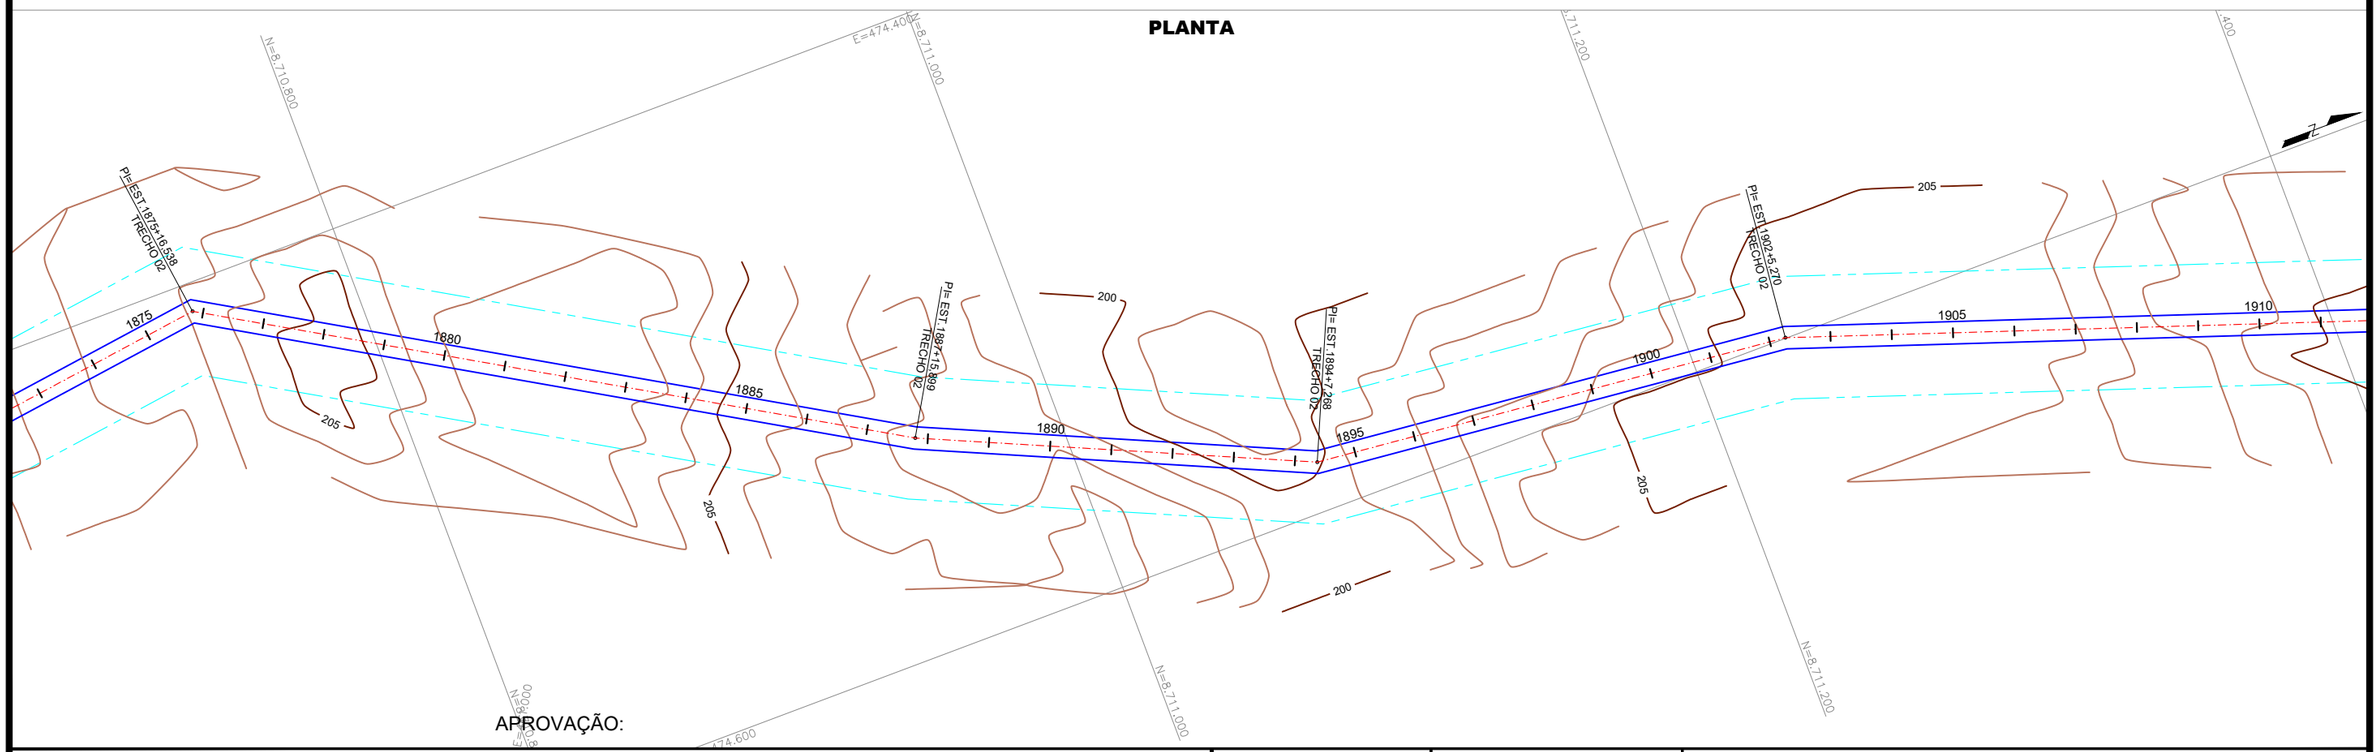

APROVAÇÃO:

CONVENÇÕES:

- FAIXA DE DOMÍNIO
- BORDOS VIA EXISTENTE
- CERCA PROJETADA
- CERCA EXISTENTE/ A REMOVER
- DESVIOS

P.M. de São Félix do Araguaia

Responsável Técnico P.M. São Félix do Araguaia

Responsável Técnico Projetista

LUIS FLAVIO DE SOUSA PRADO:78583713120

Assinado de forma digital por LUIS FLAVIO DE SOUSA PRADO:78583713120
Dados: 2024.11.25 13:57:23 -03'00'

RTA ENGENHEIROS CONSULTORES

GOVERNO MUNICIPAL SÃO FÉLIX DO ARAGUAIA-MT
O PROGRESSO CONTINUA
ADM. 2021-2024


PROJETO BÁSICO DE ENGENHARIA

RODOVIA:	TRECHO:
VICINAIS	DIVERSOS TRECHOS - MUNICÍPIO DE SÃO FELIX DO ARAGUAIA
EXTENSÃO: 39,97 Km	SUBTRECHO: TRECHO 02 - EST. 0+0,00 A 1998+12,266


PROJETO GEOMÉTRICO

PROJETO:	DATA:	ESCALA:	FOLHA:
PLANTA	OUTUBRO / 2024	H=1:2000	PG-064

PLANTA

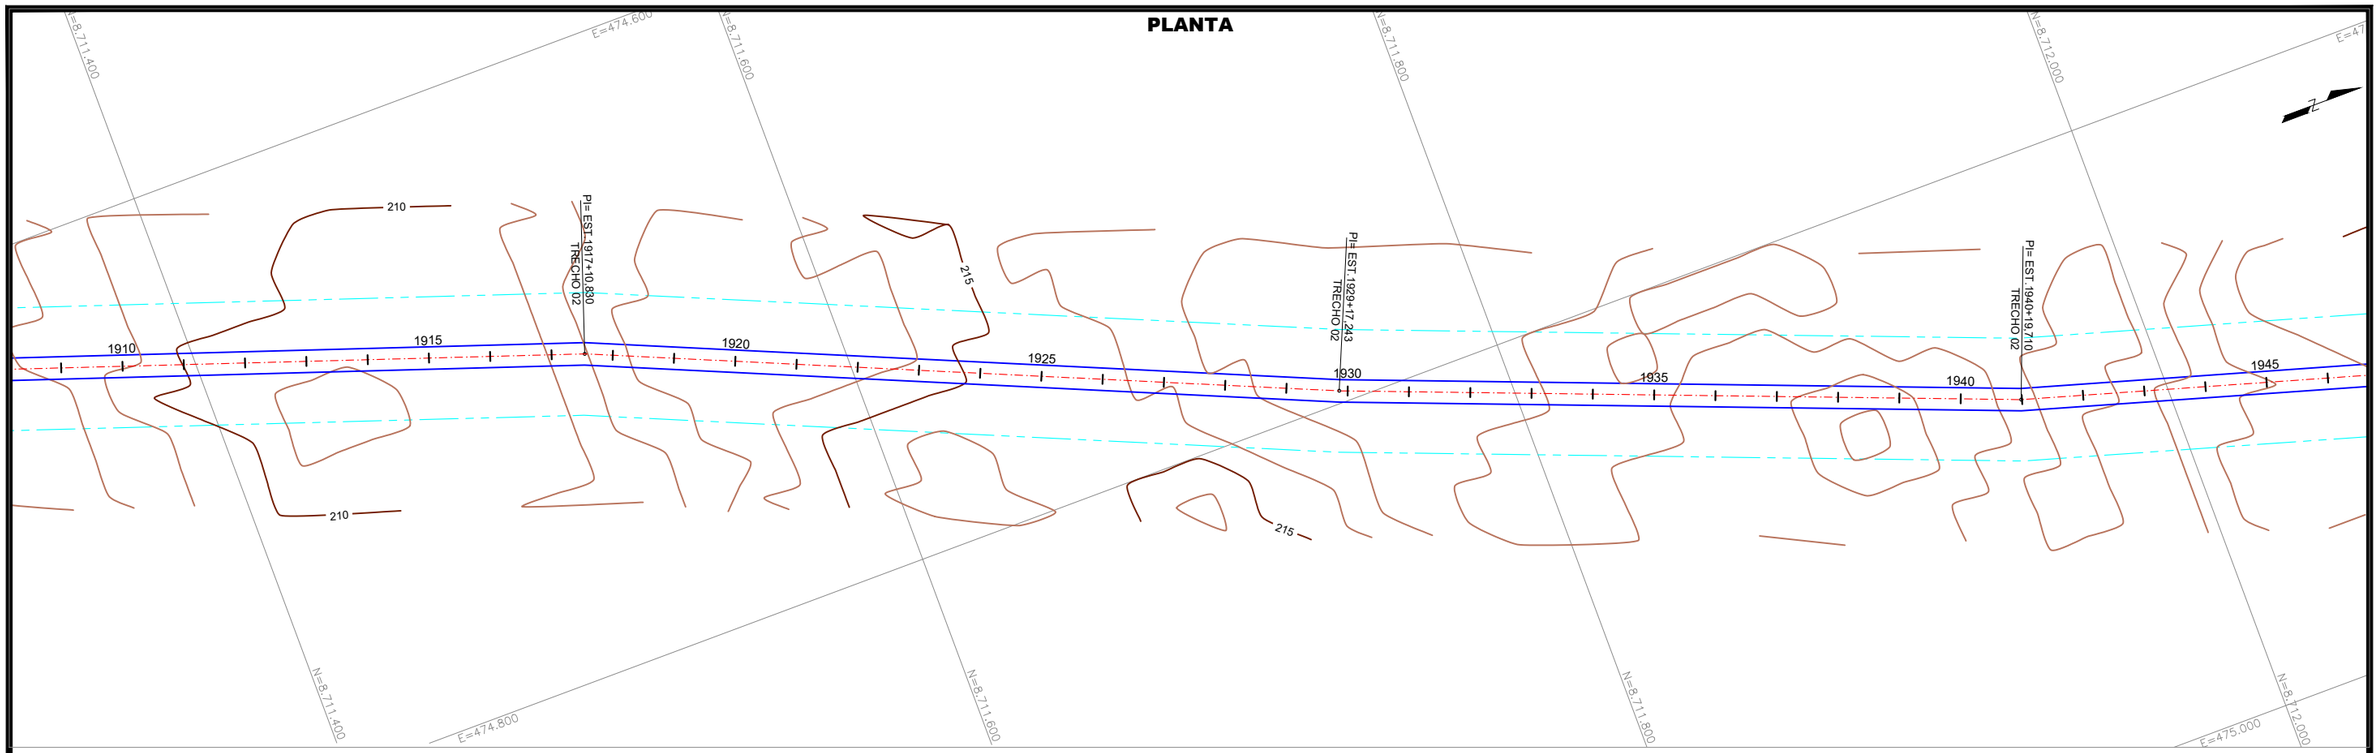

PLANTA

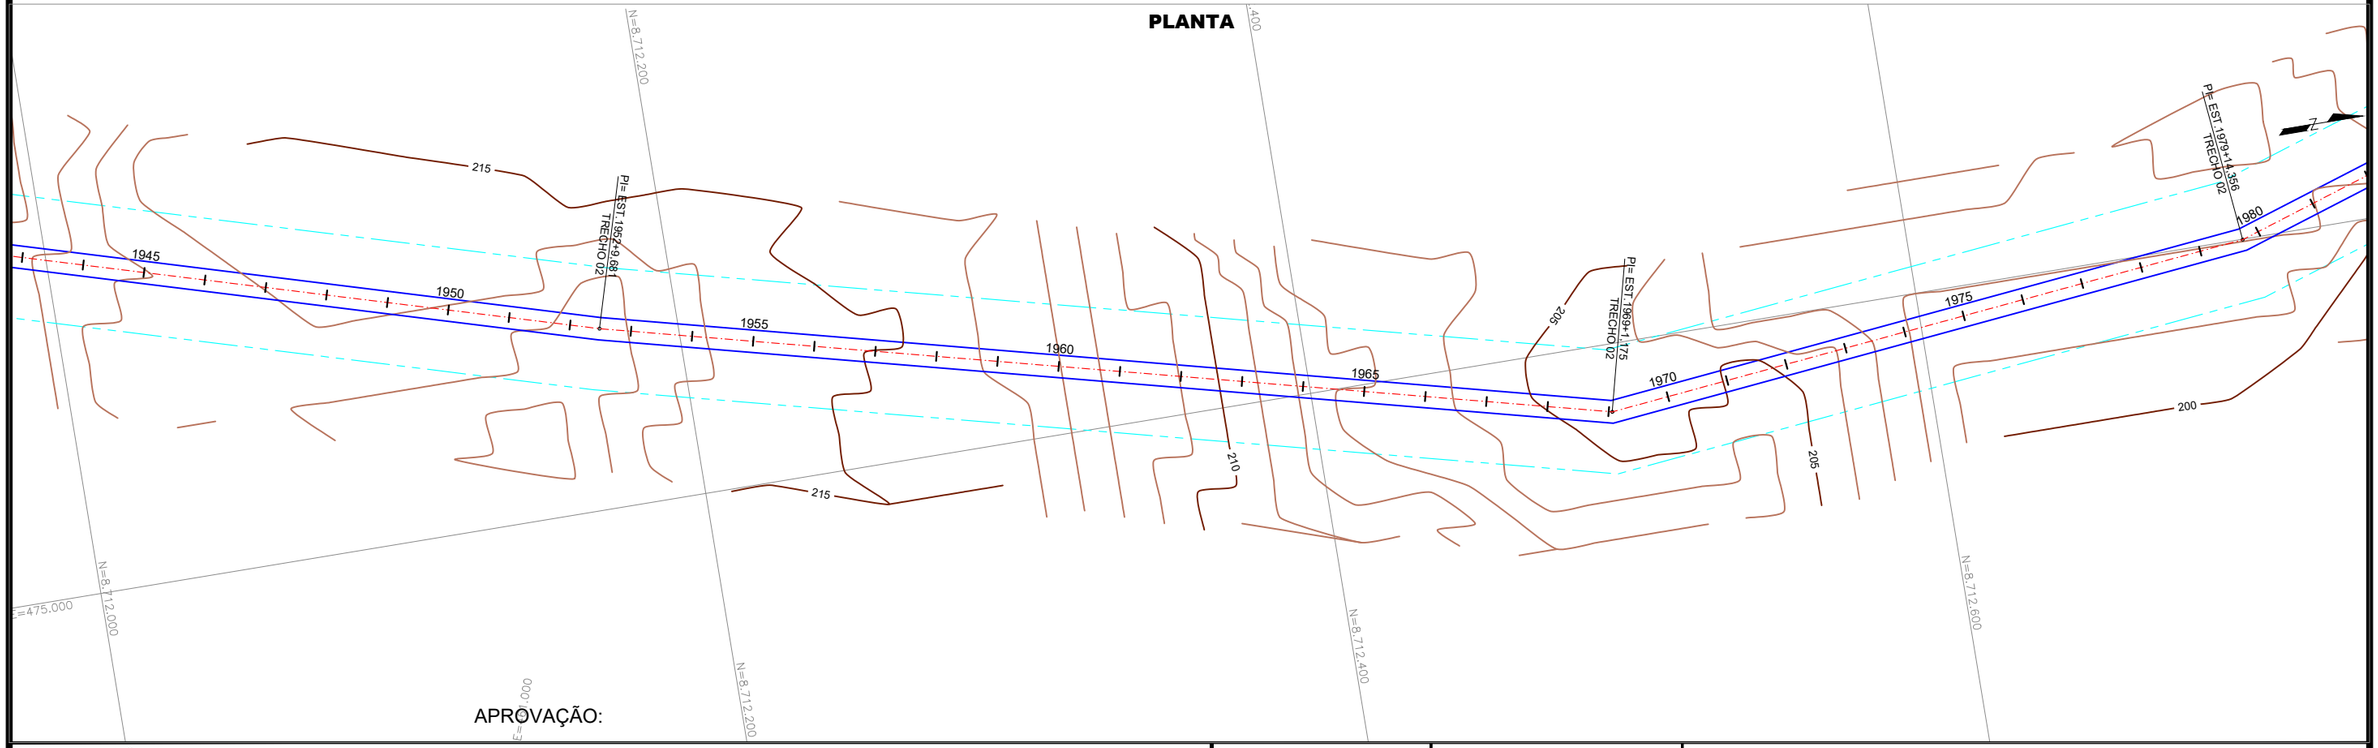

APROVAÇÃO:

P.M. de São Fêlix do Araguaia

Responsável Técnico P.M. São Fêlix do Araguaia

LUIS FLAVIO DE SOUSA PRADO:78583713120
Assinado de forma digital por LUIS FLAVIO DE SOUSA PRADO:78583713120 Dados: 2024.11.25 13:58:07 -03'00'

Responsável Técnico Projetista

CONVENÇÕES:

- FAIXA DE DOMÍNIO
- BORDOS VIA EXISTENTE
- CERCA PROJETADA
- CERCA EXISTENTE/ A REMOVER
- DESVIOS

RTA ENGENHEIROS CONSULTORES

GOVERNO MUNICIPAL SÃO FÉLIX DO ARAGUAIA-MT O PROGRESSO CONTINUA ADM. 2021-2024


PROJETO BÁSICO DE ENGENHARIA

RODOVIA: VICINAIS	TRECHO: DIVERSOS TRECHOS - MUNICÍPIO DE SÃO FELIX DO ARAGUAIA
EXTENSÃO: 39,97 Km	SUBTRECHO: TRECHO 02 - EST. 0+0,00 A 1998+12,266

PROJETO GEOMÉTRICO

PROJETO: PLANTA	DATA: OUTUBRO / 2024	ESCALA: H=1:2000	FOLHA: PG-065

PLANTA

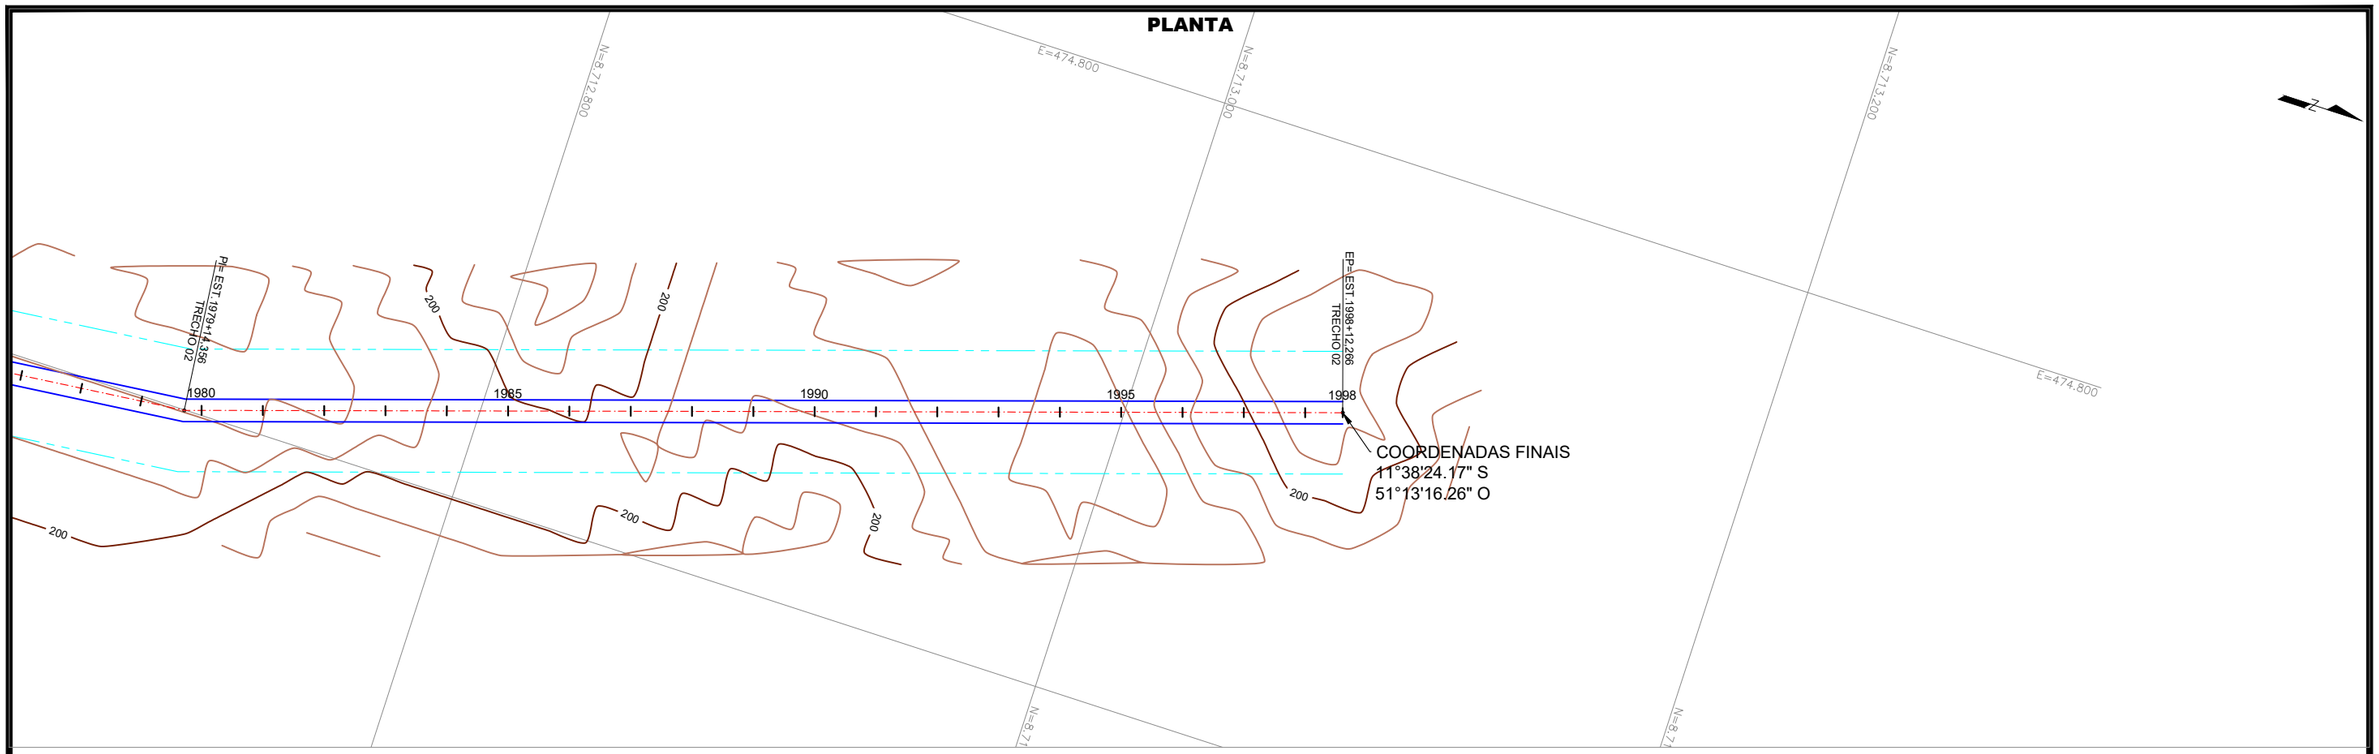

CONVENÇÕES:

- FAIXA DE DOMÍNIO
- BORDOS VIA EXISTENTE
- CERCA PROJETADA
- CERCA EXISTENTE/ A REMOVER
- DESVIOS

APROVAÇÃO:

JANAILZA TAVEIRA LEITE:04935108428
Assinado de forma digital por JANAILZA TAVEIRA LEITE:04935108428 Dados: 2024.11.27 09:32:13 -03'00'

P.M. de São Fêlix do Araguaia

LUIZ PAULO MOURA COSTA:03229116135
Assinado de forma digital por LUIZ PAULO MOURA COSTA:03229116135 Dados: 2024.11.27 09:35:20 -03'00'

Responsável Técnico P.M. São Fêlix do Araguaia

LUIS FLAVIO DE SOUSA PRADO:78583713120
Assinado de forma digital por LUIS FLAVIO DE SOUSA PRADO:78583713120 Dados: 2024.11.25 13:59:05 -03'00'

Responsável Técnico Projetista

RTA ENGENHEIROS CONSULTORES

GOVERNO MUNICIPAL SÃO FÉLIX DO ARAGUAIA-MT
O PROGRESSO CONTINUA
ADM. 2021-2024

PROJETO BÁSICO DE ENGENHARIA

RODOVIA: VICINAIS	TRECHO: DIVERSOS TRECHOS - MUNICÍPIO DE SÃO FELIX DO ARAGUAIA
EXTENSÃO: 39,97 Km	SUBTRECHO: TRECHO 02 - EST. 0+0,00 A 1998+12,266

PROJETO GEOMÉTRICO

PROJETO:	DATA:	ESCALA:	FOLHA:
PLANTA	OUTUBRO / 2024	H=1:2000	PG-066