APROVAÇÃO:

JANAILZA TAVEIRA LEITE:04935108428

Assinado de forma digital por JANAILZA TAVEIRA LEITE:04935108428
Dados: 2024.11.27 09:40:45 -03'00'

P.M. de São Fêlix do Araguaia

LUIZ PAULO MOURA COSTA:03229116135

Assinado de forma digital por LUIZ PAULO MOURA COSTA:03229116135
Dados: 2024.11.27 09:43:39 -03'00'

Responsável Técnico P.M. São Fêlix do Araguaia

Responsável Técnico Projetista

PROJETO GEOMÉTRICO

TRECHO 03

REPRESENTAÇÃO EM PLANTA

EIXO DA RODOVIA


BORDO DA PISTA

LIMITE DA FAIXA DE DOMÍNIO

ATERRO

OFF-SET

CORTE

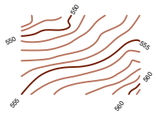

CURVAS DE NÍVEL

PONTE EXISTENTE

ÁREA DE DESMATAMENTO

CERCA EXISTENTE

CERCA A COSNTRUIR

C-4 — CURVA DE ORDEM "N"

T-1 — TANGENTE

S-1 — CURVA ESPIRAL

BUEIRO PROJETADO


POSTE REDE ELÉTRICA

REDE ELÉTRICA

MURO


LINHA D' ÁGUA

CURVA CIRCULAR

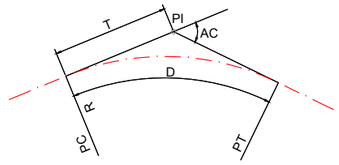

AC - ÂNGULO CENTRAL
R - RAIO
T - TANGENTE
D - DESENVOLVIMENTO
PC - PONTO DE CURVA
PI - PONTO DE INTERSEÇÃO
PT - PONTO DE TANGÊNCIA

BUEIRO PROJETADO

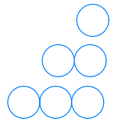

BSTC - BUEIRO SIMPLES TUBULAR DE CONCRETO

BDTC - BUEIRO DUPLO TUBULAR DE CONCRETO

BTTC - BUEIRO TRIPLO TUBULAR DE CONCRETO




BSCC - BUEIRO SIMPLES CELULAR DE CONCRETO


BDCC - BUEIRO DUPLO CELULAR DE CONCRETO

BTCC - BUEIRO TRIPLO CELULAR DE CONCRETO

REPRESENTAÇÃO EM PERFIL

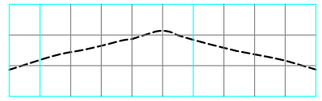


PERFIL DO TERRENO NATURAL

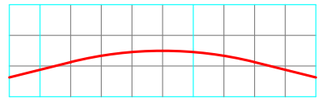


GREIDE

CURVA DE CONCORDÂNCIA VERTICAL

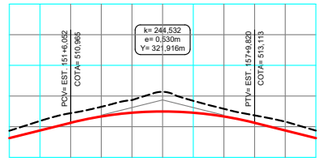


PCV - PONTO DE CURVA VERTICAL
PIV - PONTO DE INTERSEÇÃO VERTICAL
CURVA DE CONCORDÂNCIA VERTICAL
VC - PROJEÇÃO HORIZ. DO ARCO
PARABÓLICO (PCV - PTV)

FUROS DE SONDAGEM

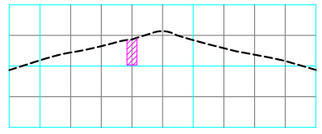

- 1º CATEGORIA
- 2º CATEGORIA
- 3º CATEGORIA

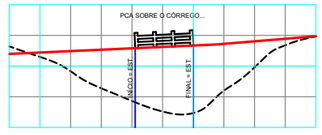

PONTE

CONVENÇÕES:

LUIS FLAVIO DE SOUSA PRADO:78583713120

Assinado de forma digital por LUIS FLAVIO DE SOUSA PRADO:78583713120
Dados: 2024.11.25 14:21:10 -03'00'

GOVERNO MUNICIPAL
SÃO FÉLIX DO ARAGUAIA-MT
O PROGRESSO CONTINUA
ADM. 2021-2024


PROJETO BÁSICO DE ENGENHARIA

RODOVIA:	TRECHO:
VICINAIS	DIVERSOS TRECHOS - MUNICÍPIO DE SÃO FELIX DO ARAGUAIA
EXTENSÃO: 129,4 Km	SUBTRECHO: DIVERSOS TRECHOS


PROJETO GEOMÉTRICO

PROJETO:	DATA:	ESCALA:	FOLHA:
CONVENÇÕES	OUTUBRO/2024	SEM ESCALA	PG - 01

PLANTA

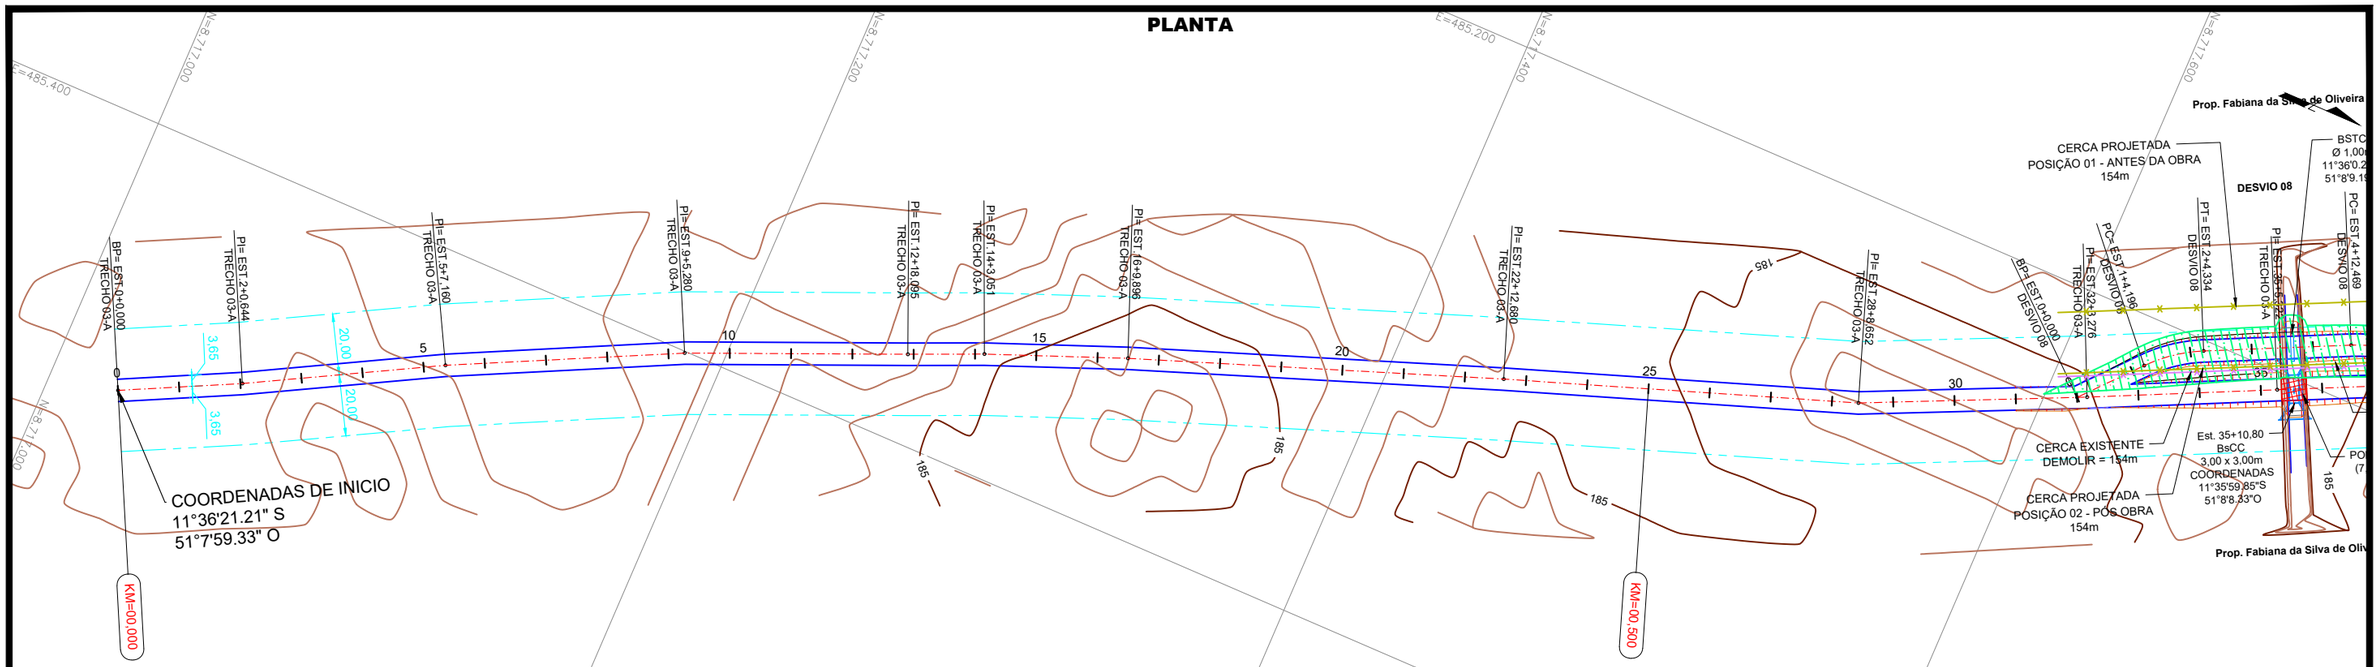

PLANTA

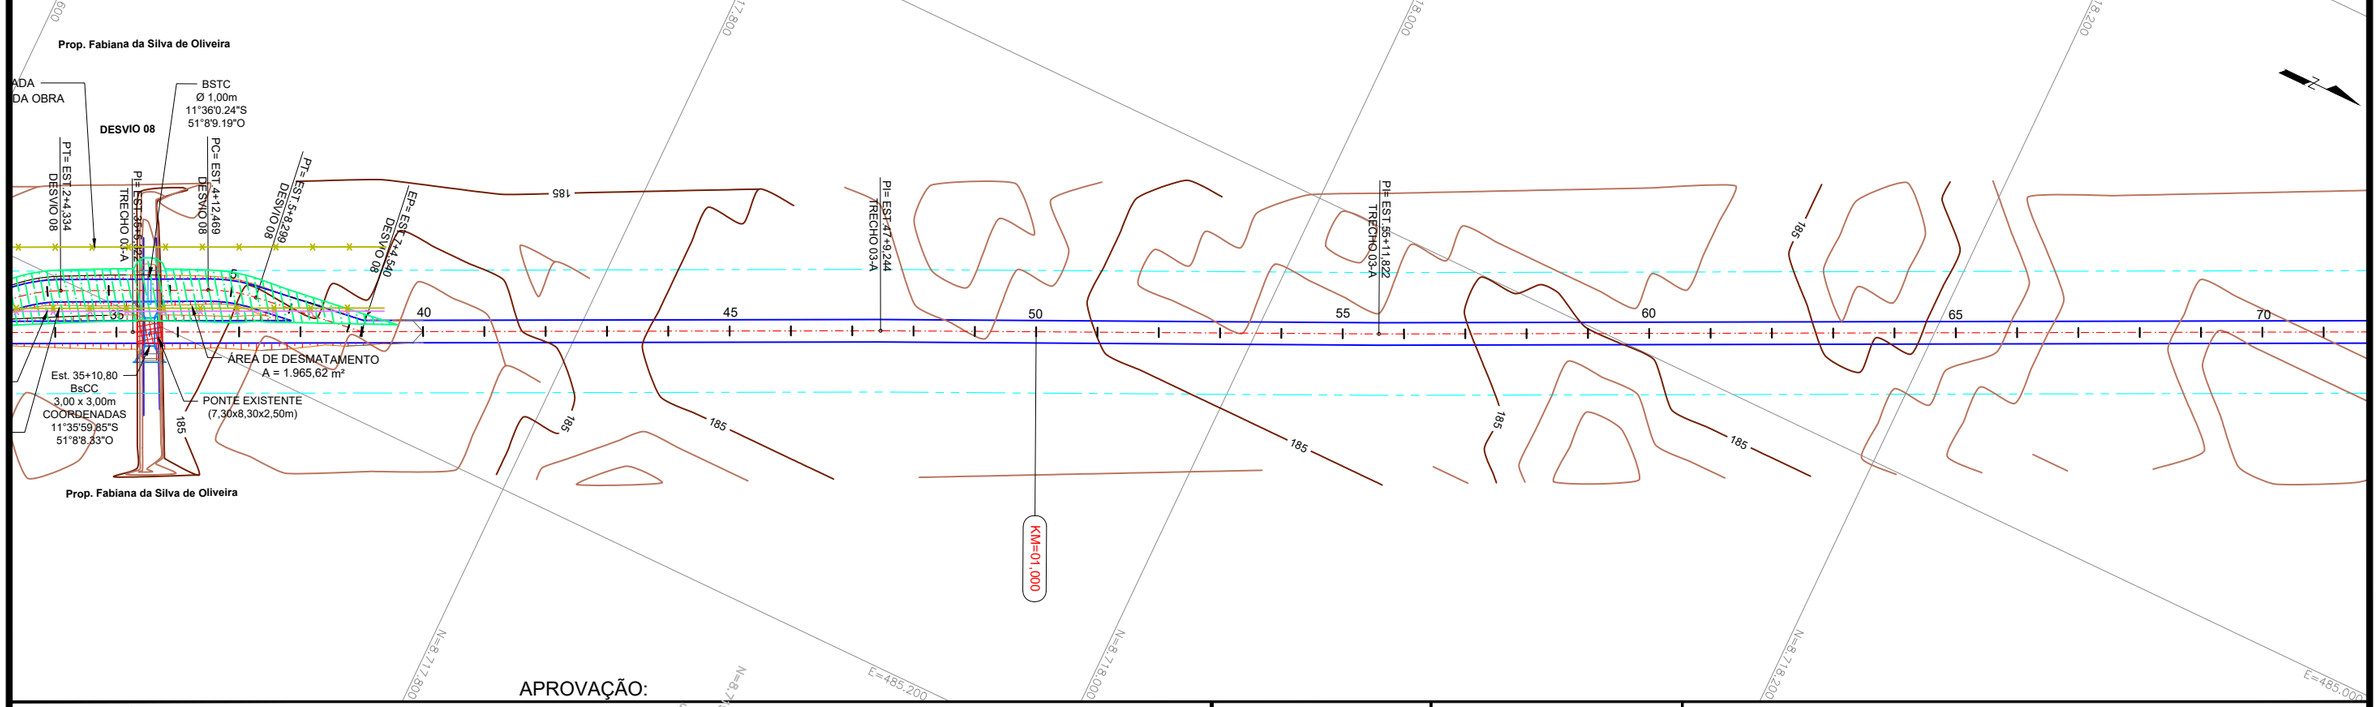

APROVAÇÃO:

P.M. de São Fêlix do Araguaia

Responsável Técnico P.M. São Fêlix do Araguaia

LUIS FLAVIO DE SOUSA PRADO:78583713120
Assinado de forma digital por LUIS FLAVIO DE SOUSA PRADO:78583713120
Dados: 2024.11.25 14:21:26 -03'00'

Responsável Técnico Projetista

CONVENÇÕES:

- FAIXA DE DOMÍNIO
- BORDOS VIA EXISTENTE
- CERCA PROJETADA
- CERCA EXISTENTE/ A REMOVER
- DESVIOS

RTA ENGENHEIROS CONSULTORES

GOVERNO MUNICIPAL SÃO FÉLIX DO ARAGUAIA-MT O PROGRESSO CONTINUA ADM. 2021-2024


PROJETO BÁSICO DE ENGENHARIA

RODOVIA: VICINAIS	TRECHO: DIVERSOS TRECHOS - MUNICÍPIO DE SÃO FELIX DO ARAGUAIA
EXTENSÃO: 15,41 Km	SUBTRECHO: TRECHO 03 A - EST. 0+0,00 A 770+14,760

PROJETO GEOMÉTRICO

PROJETO:	DATA:	ESCALA:	FOLHA:
PLANTA	OUTUBRO / 2024	H=1:2000	PG-067

PLANTA

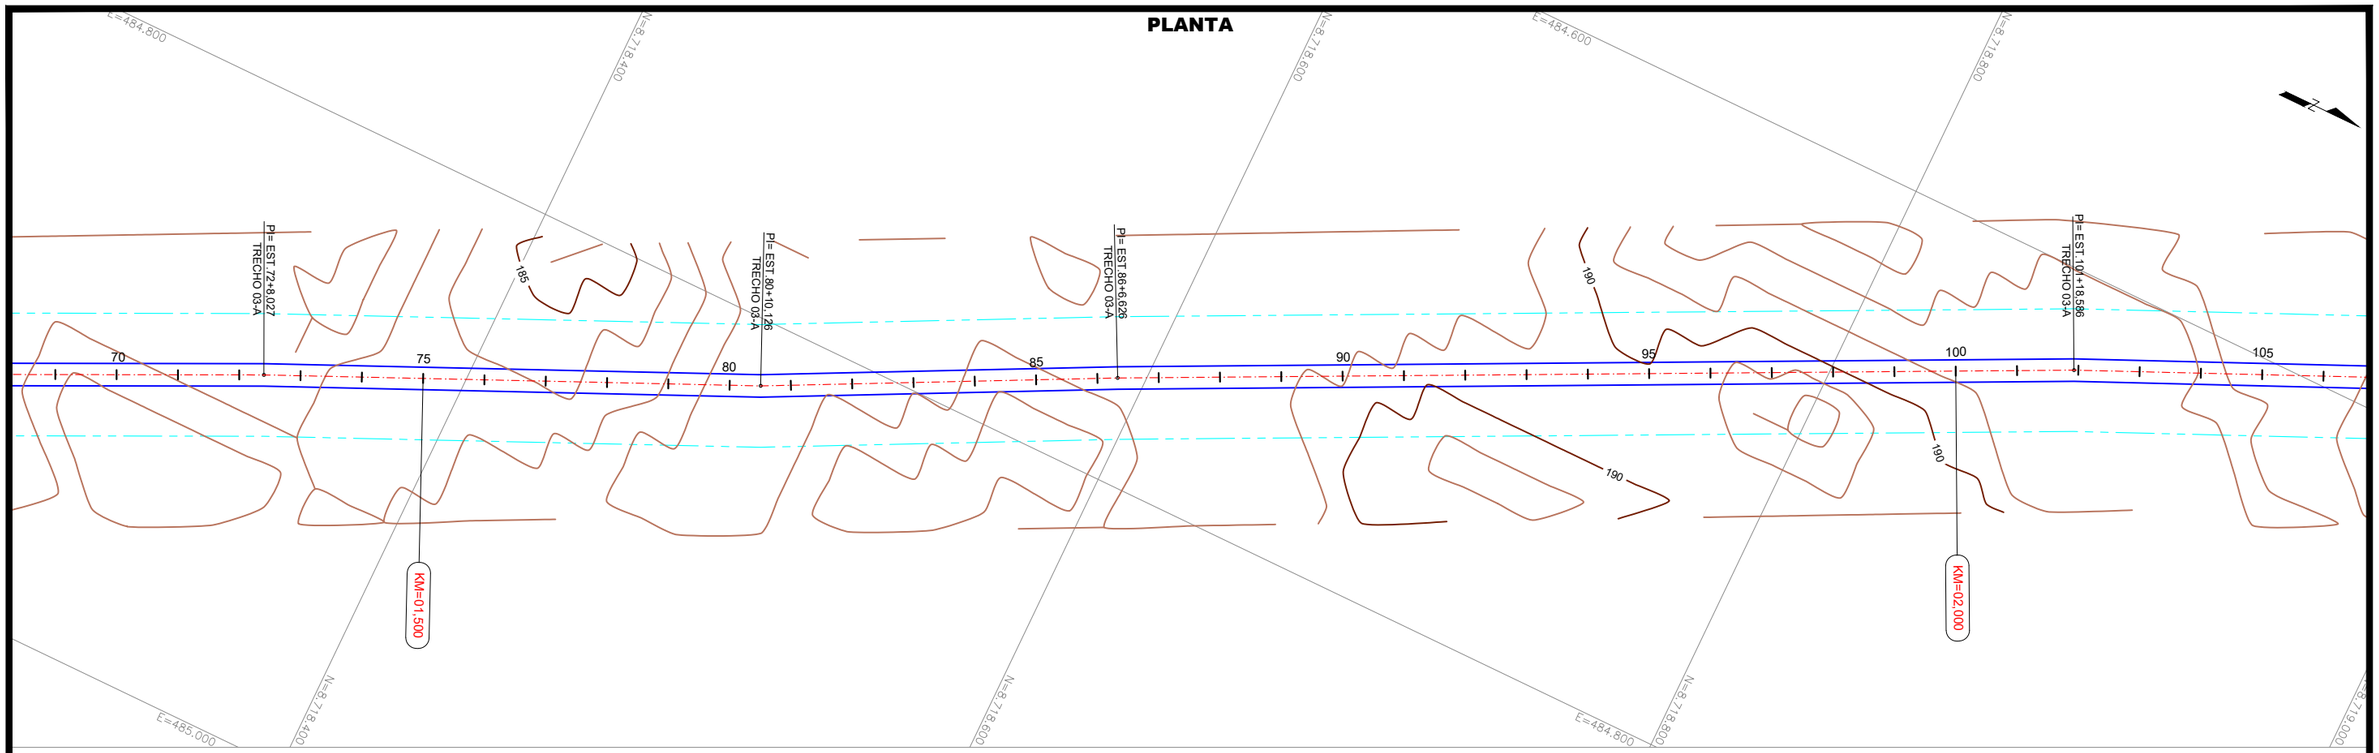

PLANTA

CONVENÇÕES:

- FAIXA DE DOMÍNIO
- BORDOS VIA EXISTENTE
- CERCA PROJETADA
- CERCA EXISTENTE/ A REMOVER
- DESVIOS

APROVAÇÃO:

P.M. de São Fêlix do Araguaia

Responsável Técnico P.M. São Fêlix do Araguaia

LUIS FLAVIO DE SOUSA PRADO:78583713120
Assinado de forma digital por LUIS FLAVIO DE SOUSA PRADO:78583713120
Dados: 2024.11.25 14:27:50 -03'00'

Responsável Técnico Projetista

RTA ENGENHEIROS CONSULTORES

GOVERNO MUNICIPAL SÃO FÉLIX DO ARAGUAIA-MT
O PROGRESSO CONTINUA
ADM. 2021-2024


PROJETO BÁSICO DE ENGENHARIA

RODOVIA:	TRECHO:
VICINAIS	DIVERSOS TRECHOS - MUNICÍPIO DE SÃO FELIX DO ARAGUAIA
EXTENSÃO:	SUBTRECHO:
15,41 Km	TRECHO 03 A - EST. 0+0,00 A 770+14,760


PROJETO GEOMÉTRICO

PROJETO:	DATA:	ESCALA:	FOLHA:
PLANTA	OUTUBRO / 2024	H=1:2000	PG-068

PLANTA

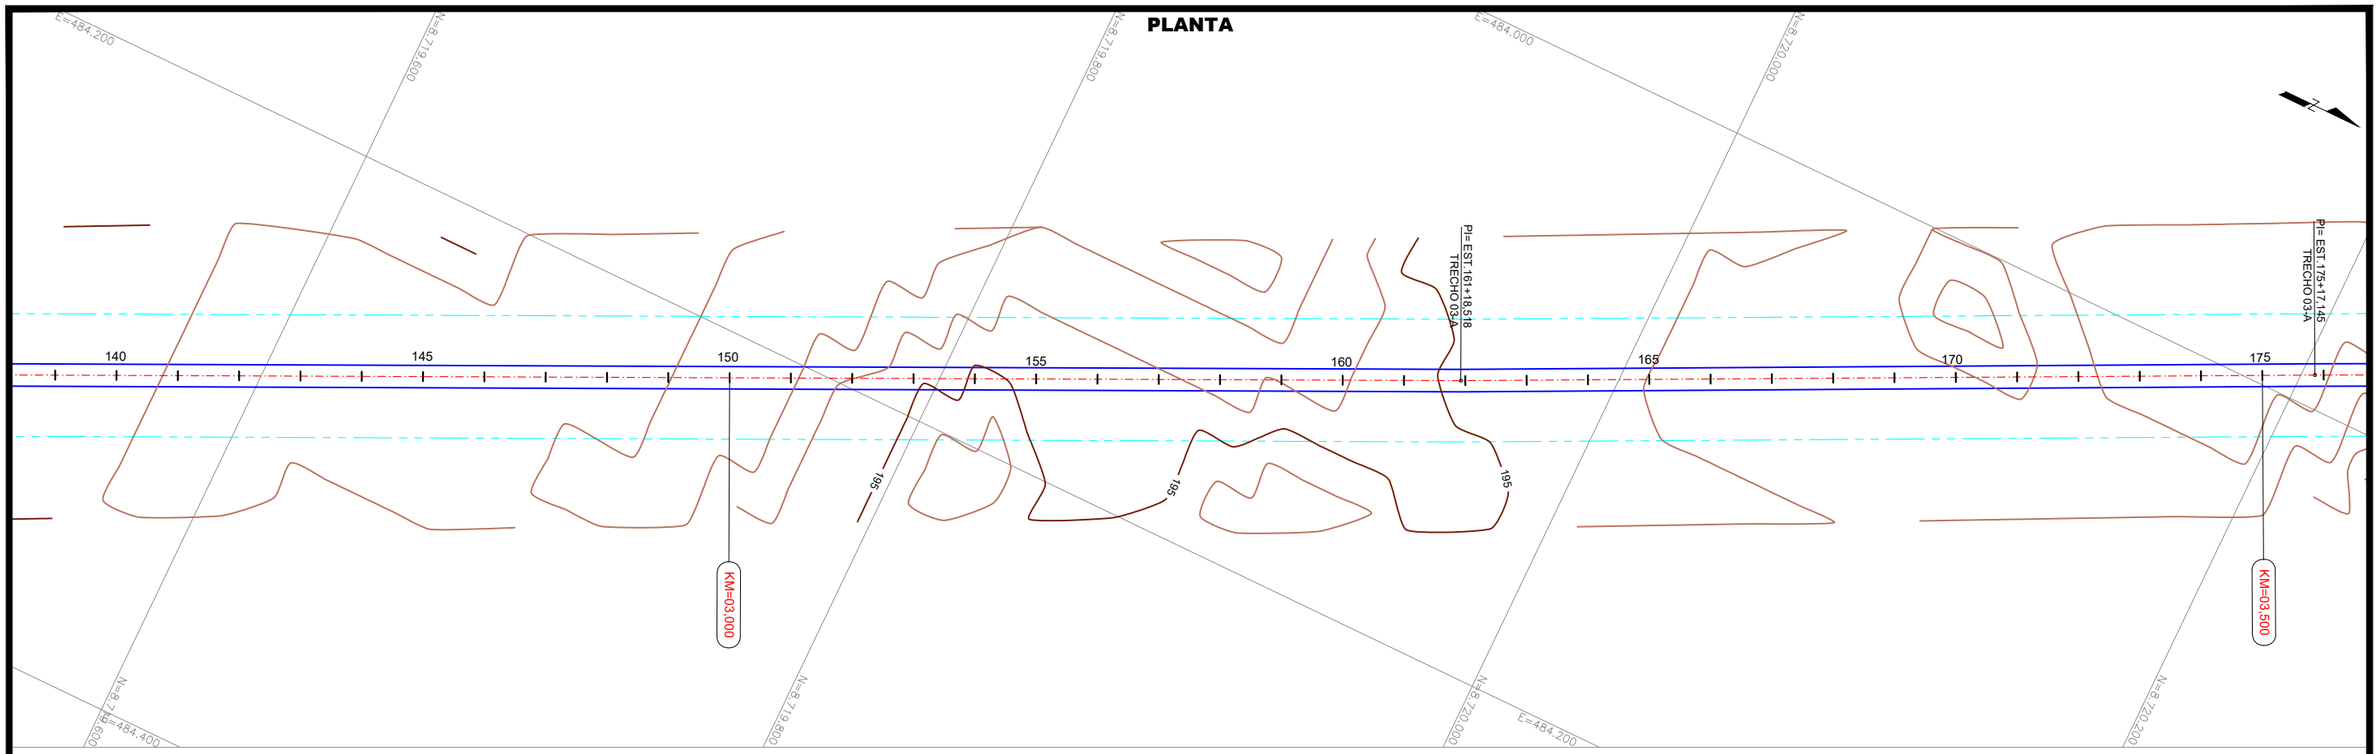

PLANTA

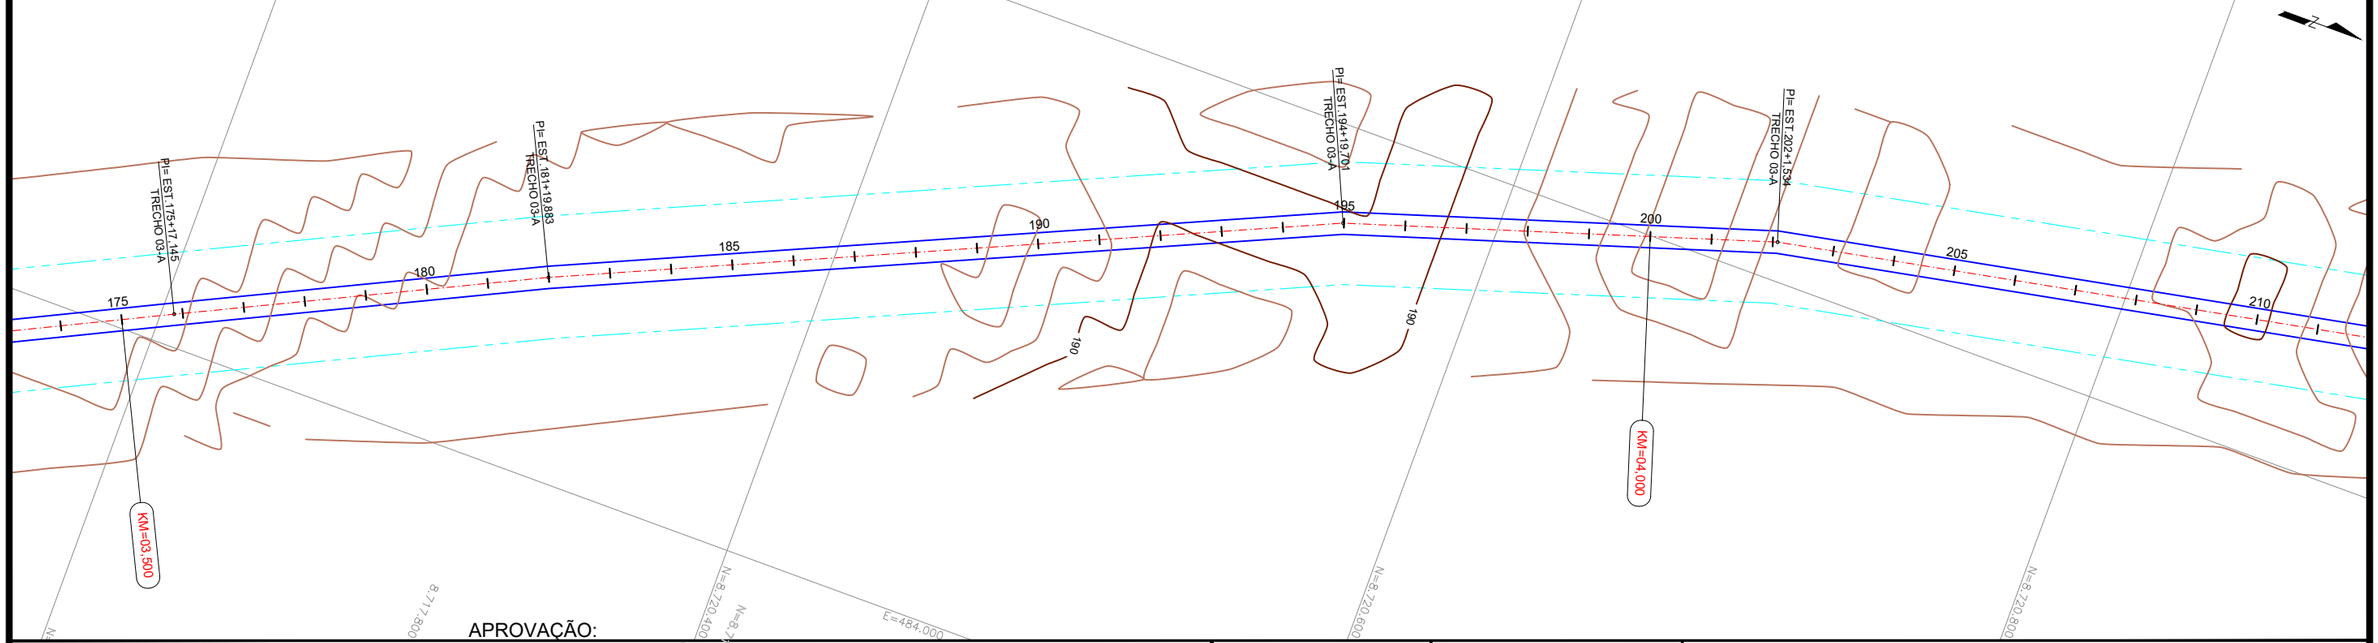

CONVENÇÕES:

- FAIXA DE DOMÍNIO
- BORDOS VIA EXISTENTE
- CERCA PROJETADA
- CERCA EXISTENTE/ A REMOVER
- DESVIOS

APROVAÇÃO:

P.M. de São Fêlix do Araguaia

Responsável Técnico P.M. São Fêlix do Araguaia

LUIS FLAVIO DE SOUSA PRADO:78583713120 Assinado de forma digital por LUIS FLAVIO DE SOUSA PRADO:78583713120 Dados: 2024.11.25 14:34:41 -03'00'

Responsável Técnico Projetista

RTA ENGENHEIROS CONSULTORES

GOVERNO MUNICIPAL SÃO FÉLIX DO ARAGUAIA-MT O PROGRESSO CONTINUA ADM. 2021-2024


PROJETO BÁSICO DE ENGENHARIA

RODOVIA:	TRECHO:
VICINAIS	DIVERSOS TRECHOS - MUNICÍPIO DE SÃO FELIX DO ARAGUAIA
EXTENSÃO: 15,41 Km	SUBTRECHO: TRECHO 03 A - EST. 0+0,00 A 770+14,760


PROJETO GEOMÉTRICO

PROJETO:	DATA:	ESCALA:	FOLHA:
PLANTA	OUTUBRO / 2024	H=1:2000	PG-069

PLANTA

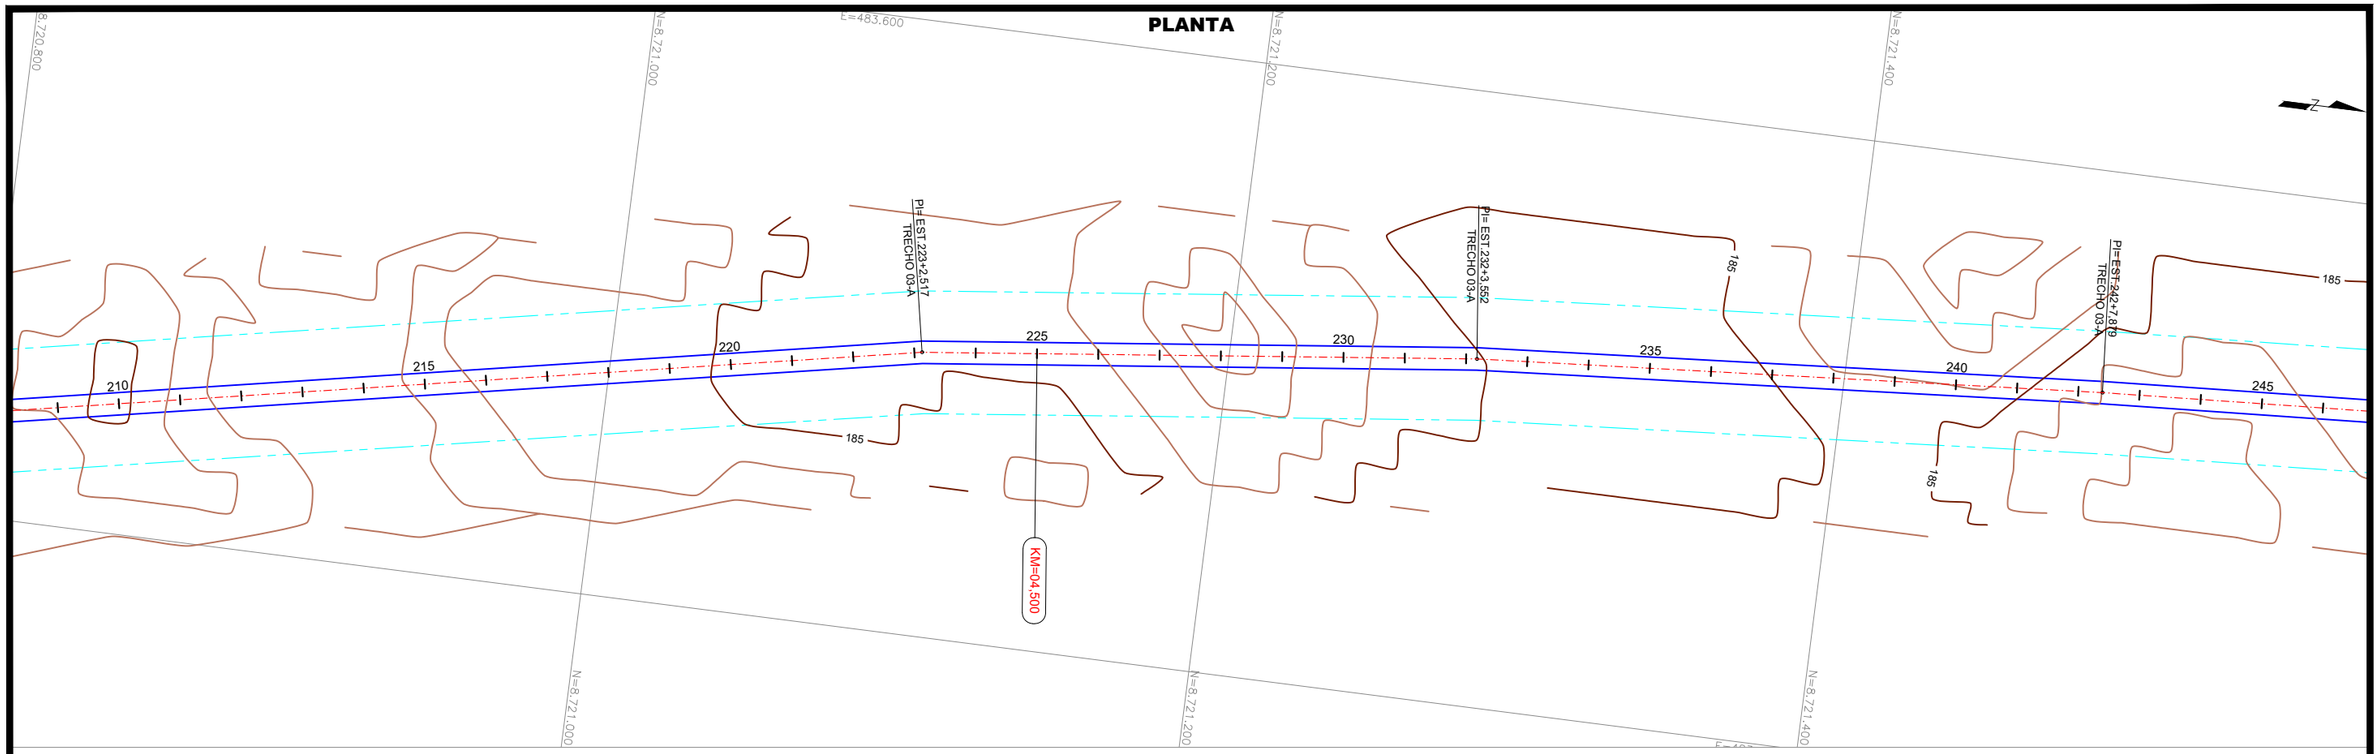

PLANTA

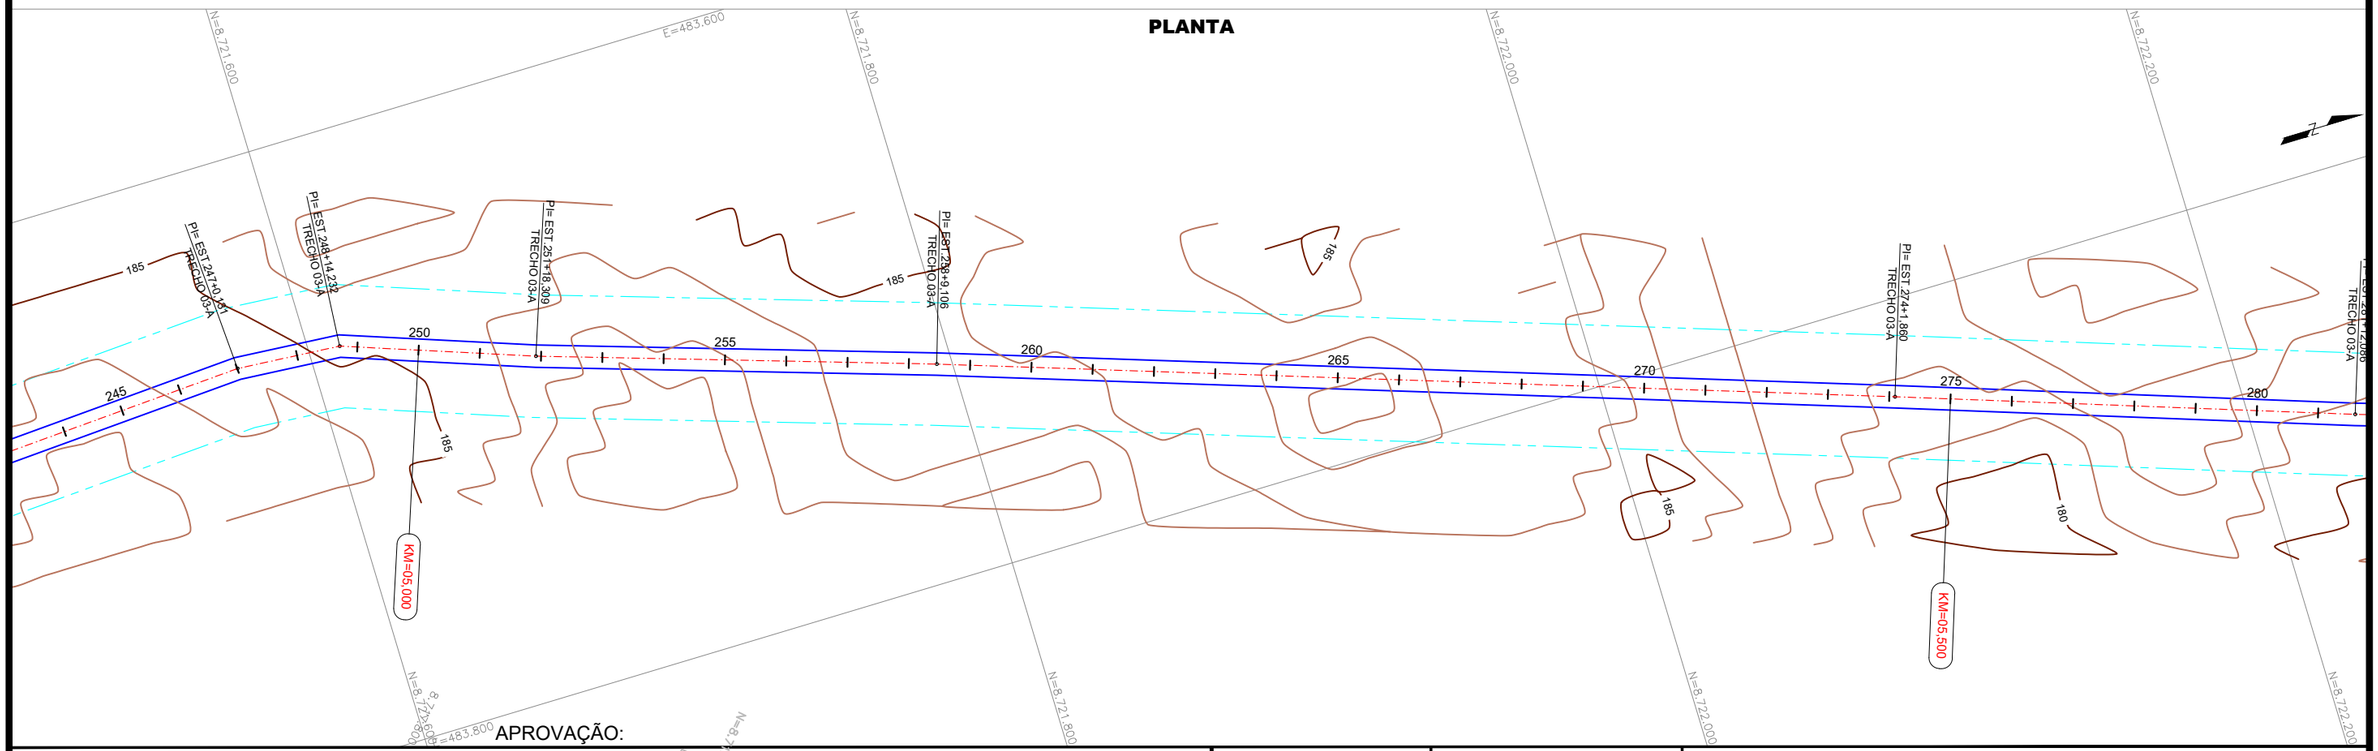

CONVENÇÕES:

- FAIXA DE DOMÍNIO
- BORDOS VIA EXISTENTE
- CERCA PROJETADA
- CERCA EXISTENTE/ A REMOVER
- DESVIOS

APROVAÇÃO:

P.M. de São Fêlix do Araguaia

Responsável Técnico P.M. São Fêlix do Araguaia

LUIS FLAVIO DE SOUSA PRADO:78583713120

Assinado de forma digital por LUIS FLAVIO DE SOUSA PRADO:78583713120
Dados: 2024.11.25 14:34:57 -03'00'

Responsável Técnico Projetista

RTA ENGENHEIROS CONSULTORES

GOVERNO MUNICIPAL SÃO FÉLIX DO ARAGUAIA-MT
O PROGRESSO CONTINUA
ADM. 2021-2024


PROJETO BÁSICO DE ENGENHARIA

RODOVIA: VICINAIS	TRECHO: DIVERSOS TRECHOS - MUNICÍPIO DE SÃO FELIX DO ARAGUAIA
EXTENSÃO: 15,41 Km	SUBTRECHO: TRECHO 03 A - EST. 0+0,00 A 770+14,760


PROJETO GEOMÉTRICO

PROJETO:	DATA:	ESCALA:	FOLHA:
PLANTA	OUTUBRO / 2024	H=1:2000	PG-070

PLANTA

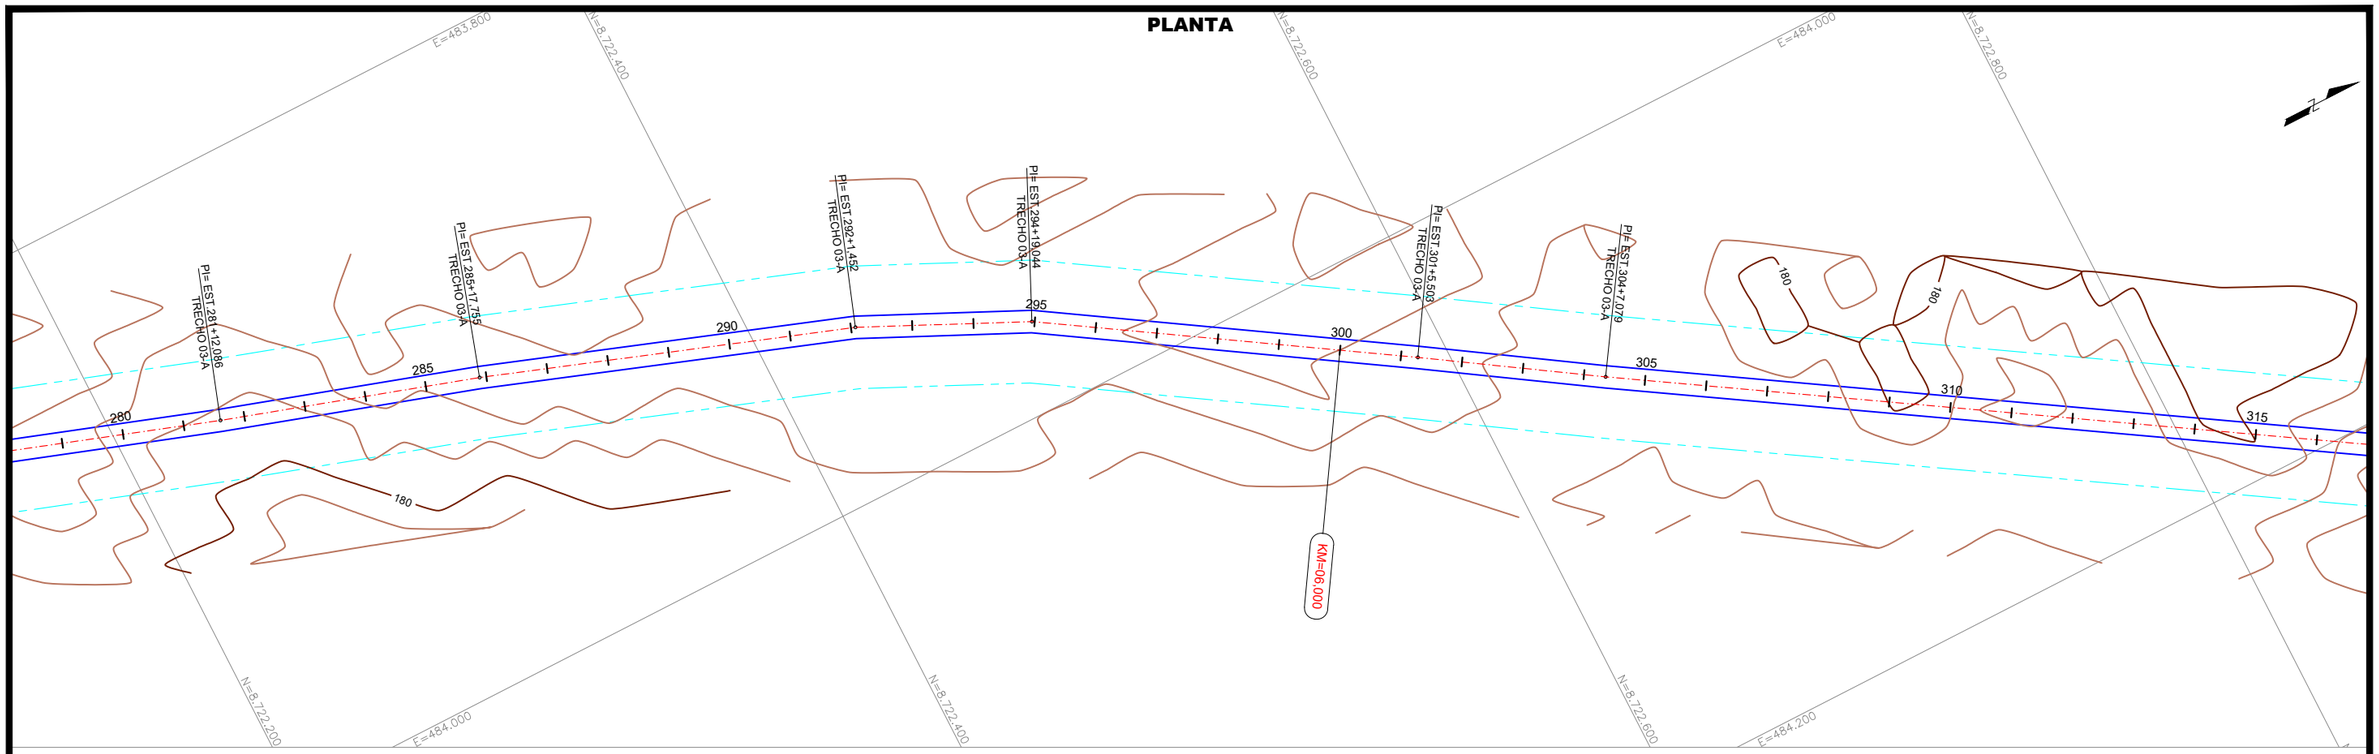

PLANTA

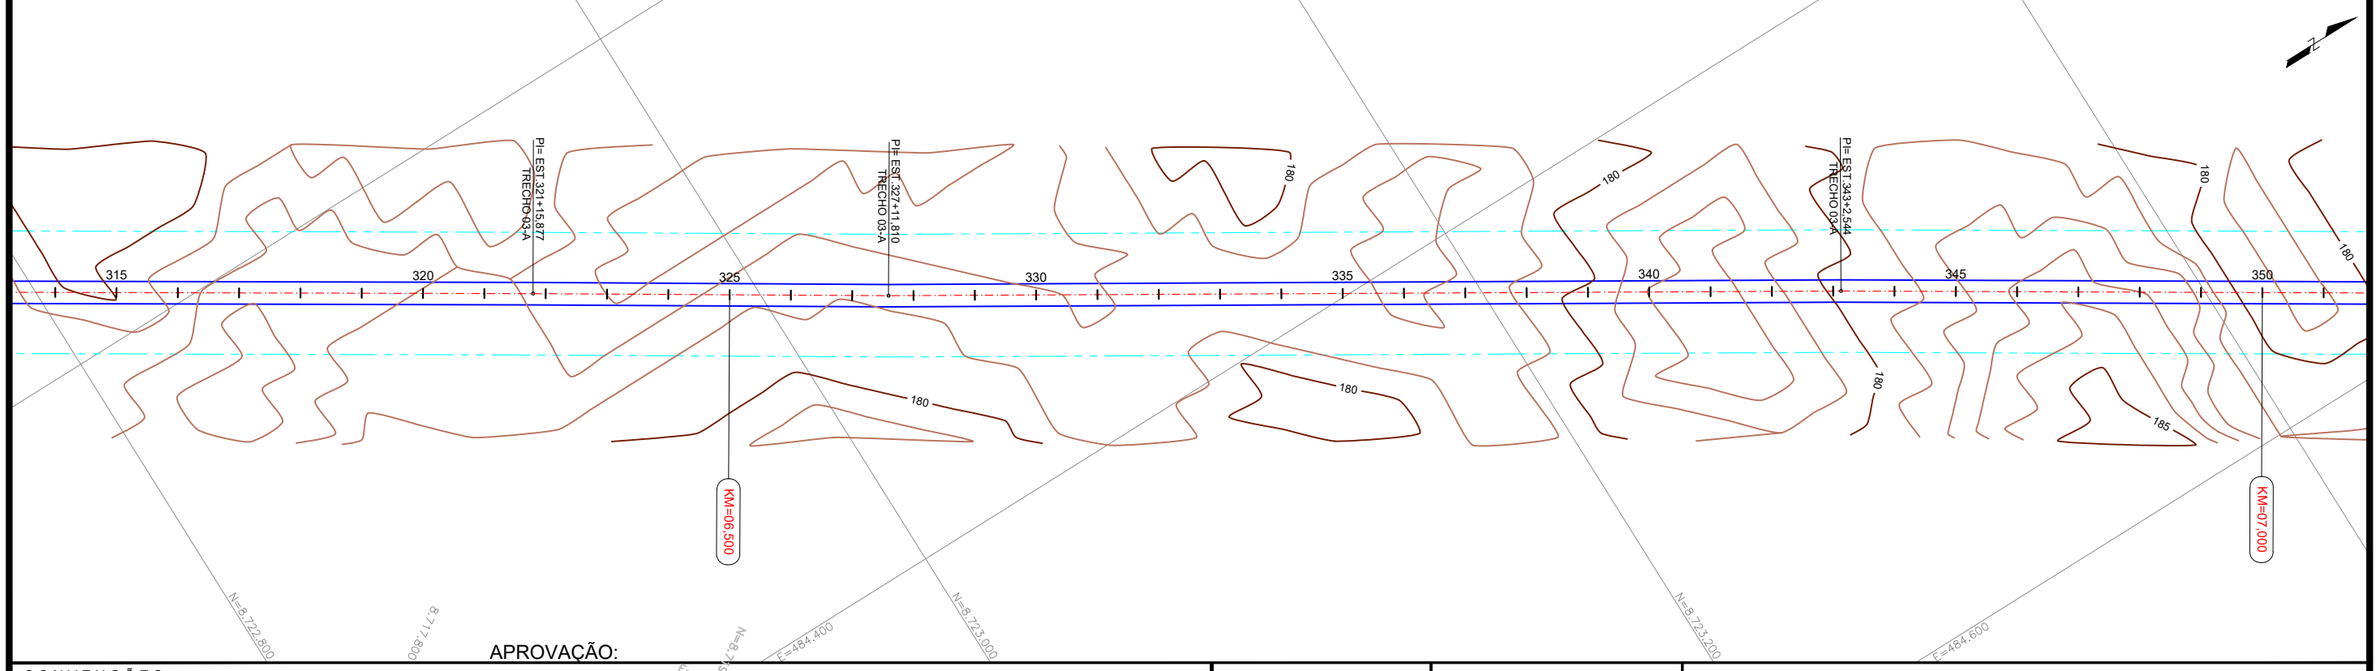

CONVENÇÕES:

- FAIXA DE DOMÍNIO
- BORDOS VIA EXISTENTE
- CERCA PROJETADA
- CERCA EXISTENTE/ A REMOVER
- DESVIOS

APROVAÇÃO:

P.M. de São Fêlix do Araguaia

Responsável Técnico P.M. São Fêlix do Araguaia

LUIS FLAVIO DE SOUSA PRADO:78583713120

Assinado de forma digital por LUIS FLAVIO DE SOUSA PRADO:78583713120
Dados: 2024.11.25 14:35:25 -03'00'

Responsável Técnico Projetista

RTA ENGENHEIROS CONSULTORES

GOVERNO MUNICIPAL SÃO FÉLIX DO ARAGUAIA-MT
O PROGRESSO CONTINUA
ADM. 2021-2024


PROJETO BÁSICO DE ENGENHARIA

RODOVIA:	TRECHO:
VICINAIS	DIVERSOS TRECHOS - MUNICÍPIO DE SÃO FELIX DO ARAGUAIA
EXTENSÃO: 15,41 Km	SUBTRECHO: TRECHO 03 A - EST. 0+0,00 A 770+14,760


PROJETO GEOMÉTRICO

PROJETO:	DATA:	ESCALA:	FOLHA:
PLANTA	OUTUBRO / 2024	H=1:2000	PG-071

PLANTA

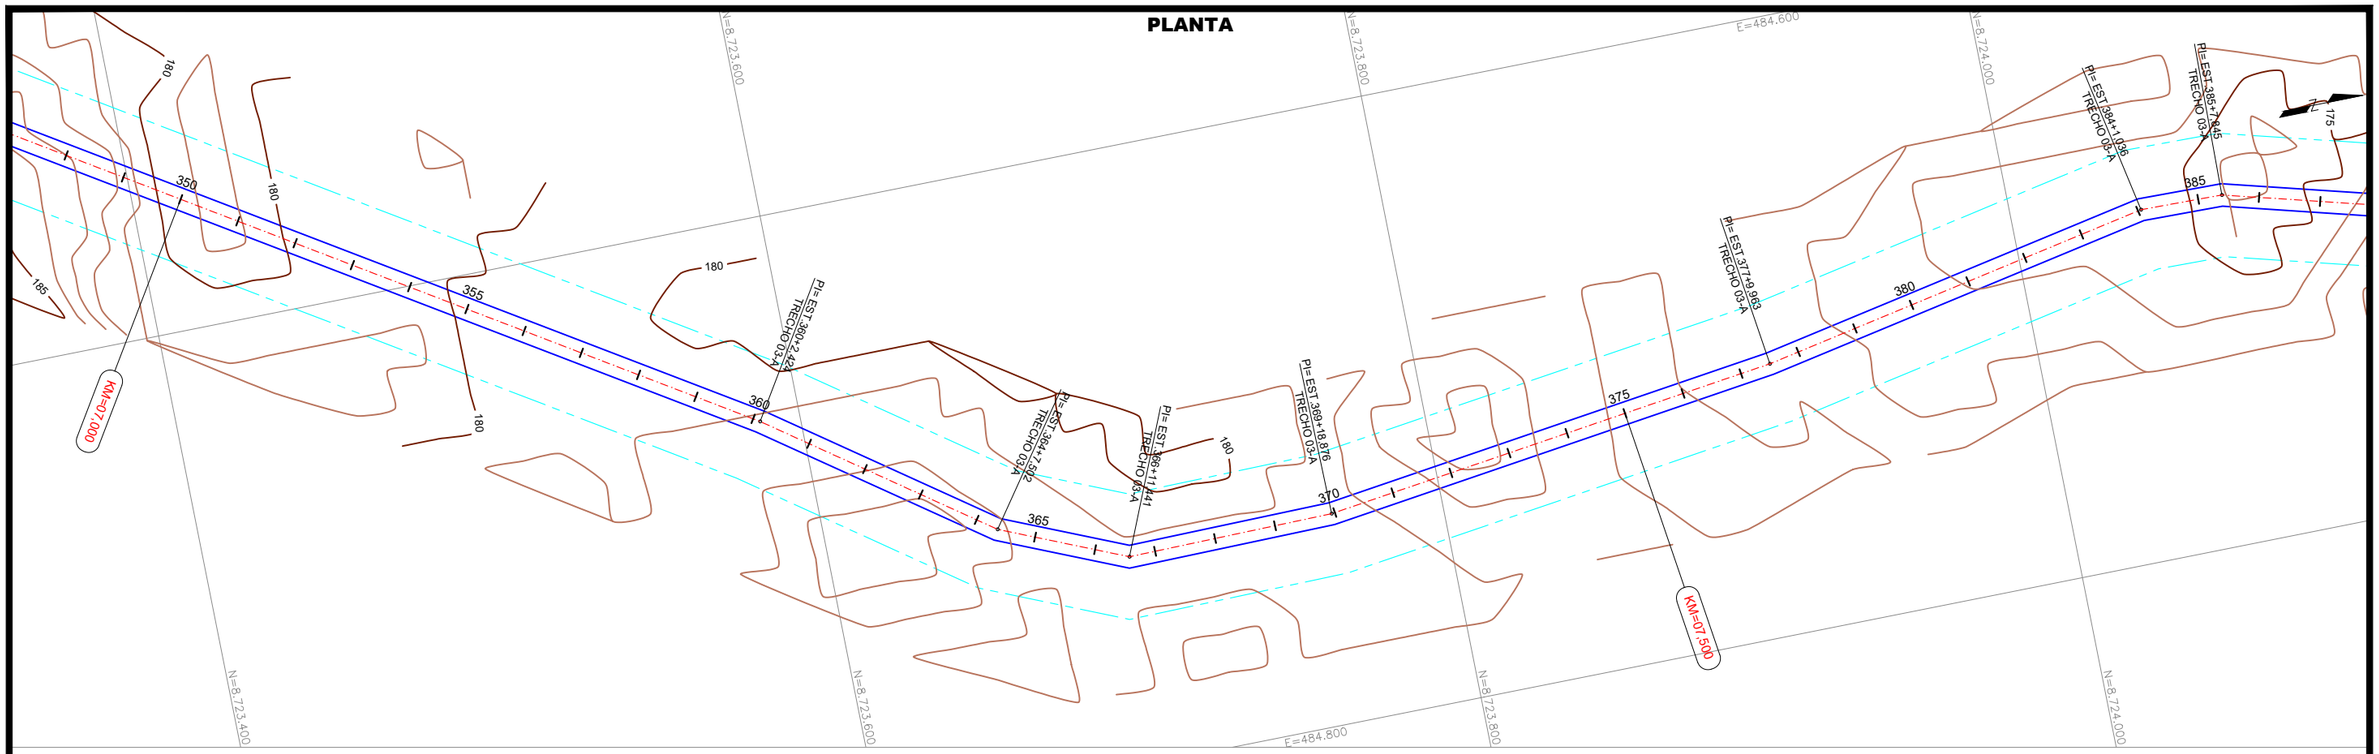

PLANTA

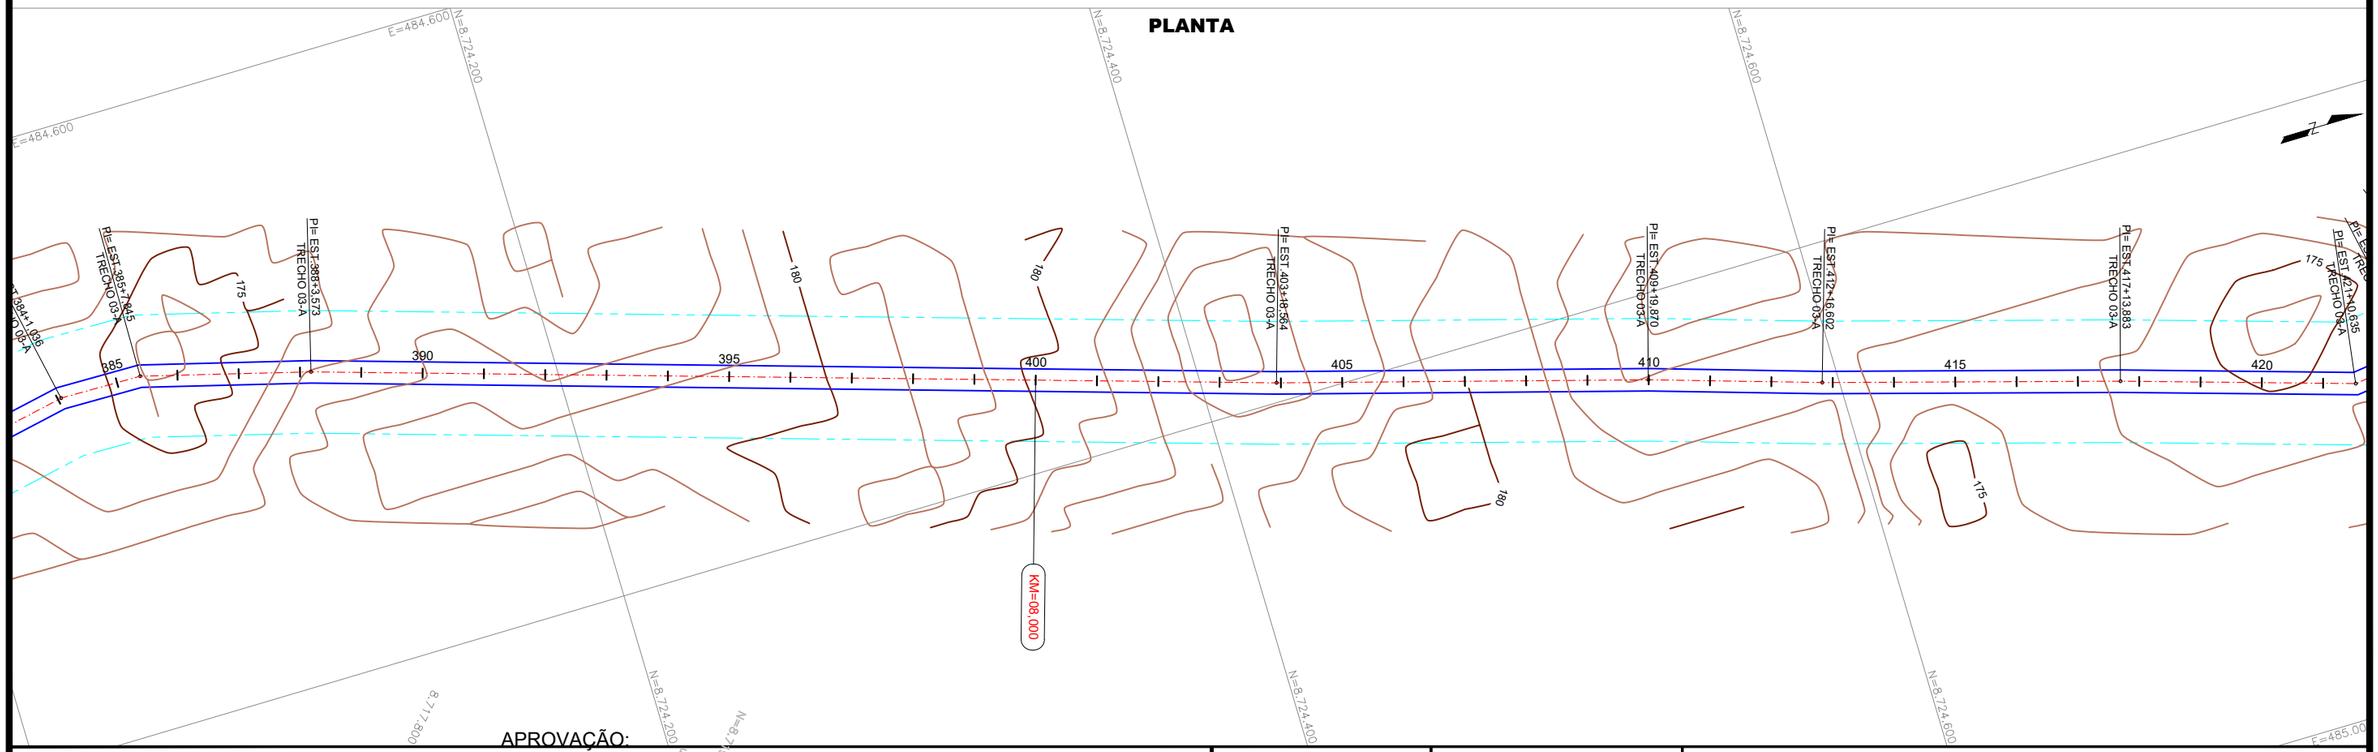

CONVENÇÕES:

- FAIXA DE DOMÍNIO
- BORDOS VIA EXISTENTE
- CERCA PROJETADA
- CERCA EXISTENTE/ A REMOVER
- DESVIOS

APROVAÇÃO:

P.M. de São Fêlix do Araguaia

Responsável Técnico P.M. São Fêlix do Araguaia

LUIS FLAVIO DE SOUSA PRADO:78583713120

Assinado de forma digital por LUIS FLAVIO DE SOUSA PRADO:78583713120
Dados: 2024.11.25 14:36:51 -03'00'

Responsável Técnico Projetista

RTA ENGENHEIROS CONSULTORES

GOVERNO MUNICIPAL SÃO FÉLIX DO ARAGUAIA-MT
O PROGRESSO CONTINUA
ADM. 2021-2024


PROJETO BÁSICO DE ENGENHARIA

RODOVIA:	TRECHO:
VICINAIS	DIVERSOS TRECHOS - MUNICÍPIO DE SÃO FELIX DO ARAGUAIA
EXTENSÃO: 15,41 Km	SUBTRECHO: TRECHO 03 A - EST. 0+0,00 A 770+14,760


PROJETO GEOMÉTRICO

PROJETO:	DATA:	ESCALA:	FOLHA:
PLANTA	OUTUBRO / 2024	H=1:2000	PG-072

PLANTA

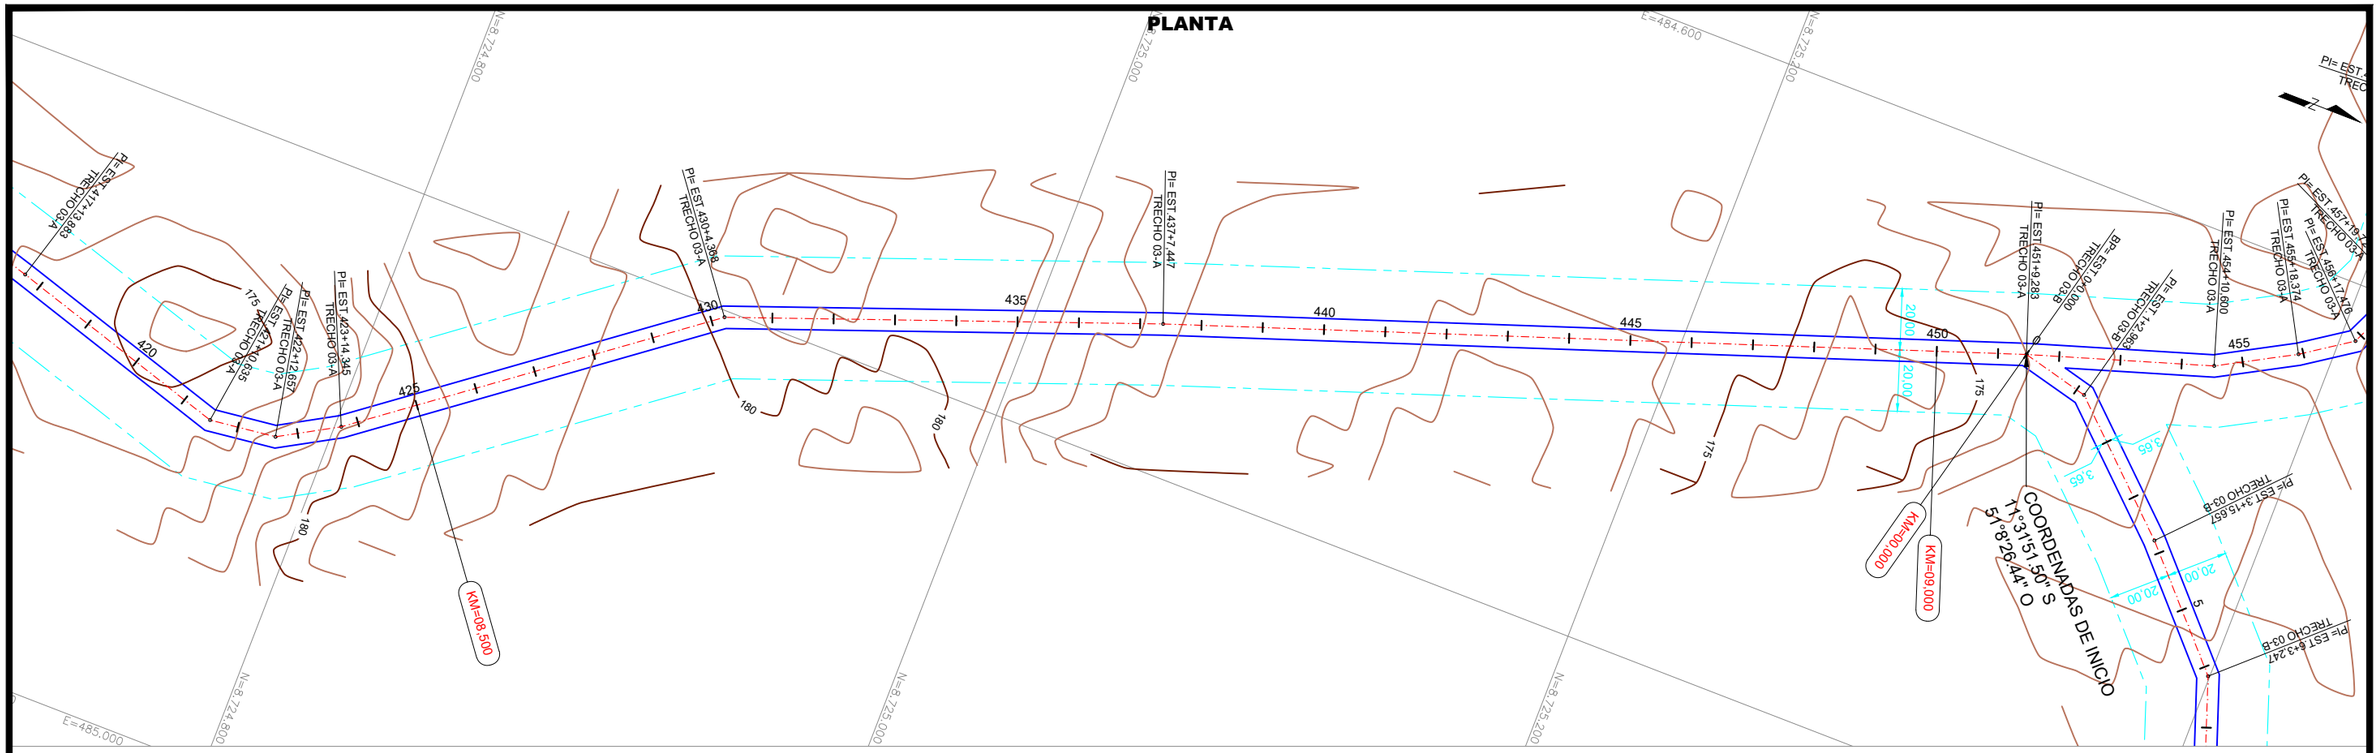

PLANTA

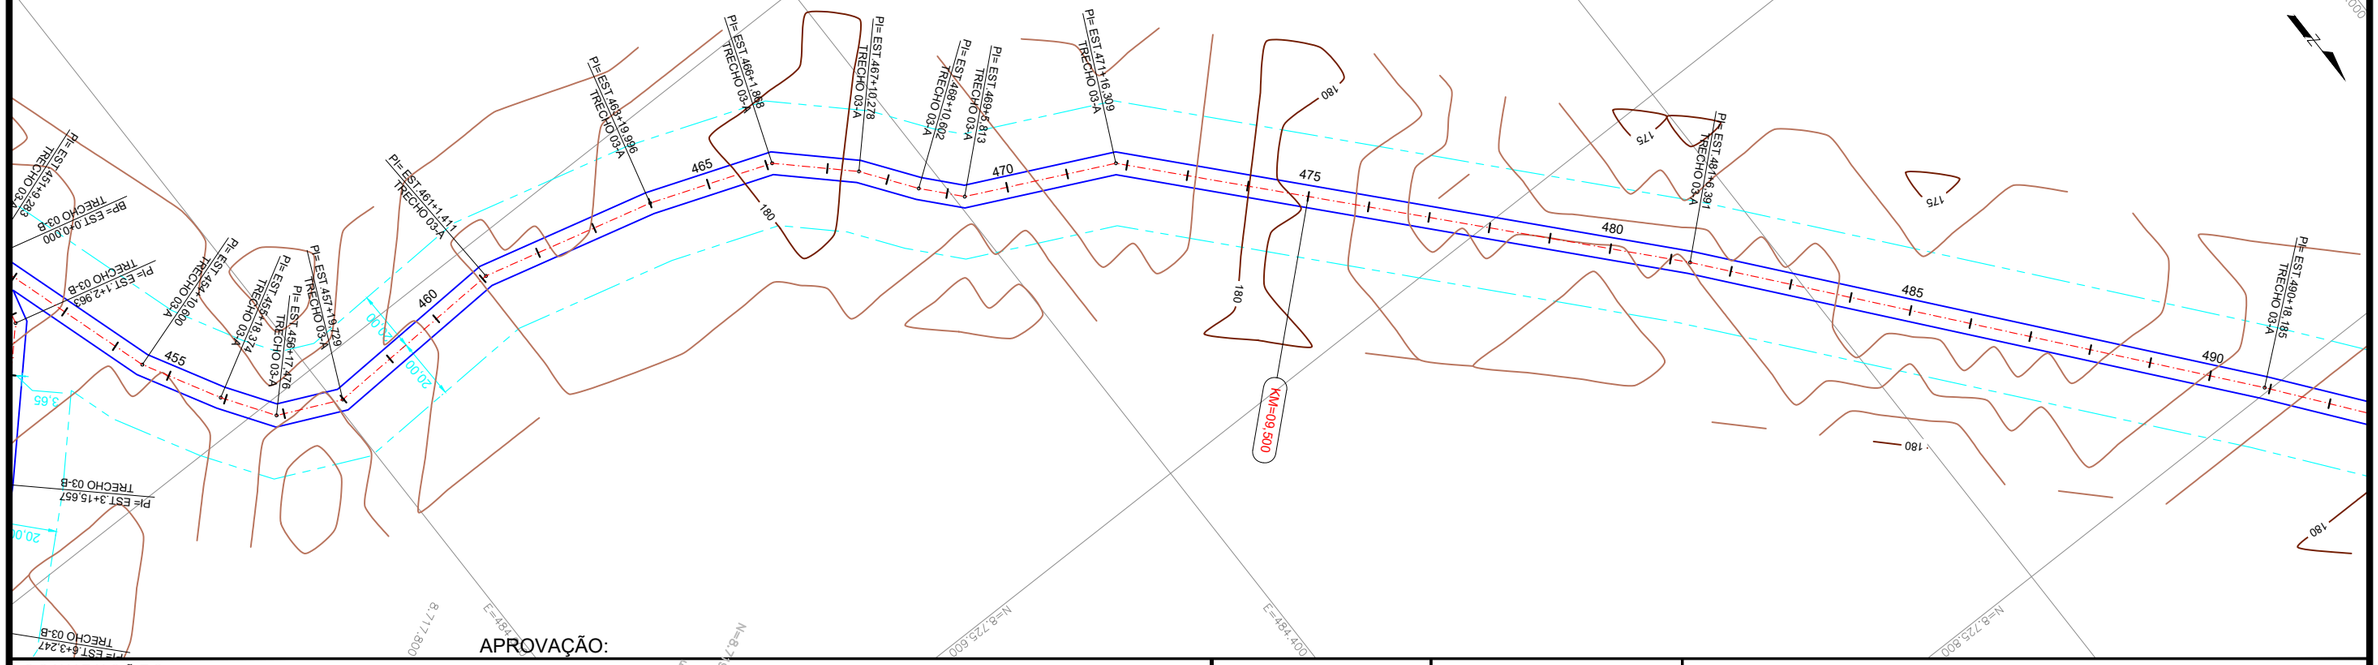

CONVENÇÕES:

- FAIXA DE DOMÍNIO
- BORDOS VIA EXISTENTE
- CERCA PROJETADA
- CERCA EXISTENTE/ A REMOVER
- DESVIOS

APROVAÇÃO:

P.M. de São Fêlix do Araguaia

Responsável Técnico P.M. São Fêlix do Araguaia

LUIS FLAVIO DE SOUSA PRADO:78583713120

Assinado de forma digital por LUIS FLAVIO DE SOUSA PRADO:78583713120
Dados: 2024.11.25 14:37:12 -03'00'

Responsável Técnico Projetista

RTA ENGENHEIROS CONSULTORES

GOVERNO MUNICIPAL SÃO FÉLIX DO ARAGUAIA-MT
O PROGRESSO CONTINUA
ADM. 2021-2024


PROJETO BÁSICO DE ENGENHARIA

RODOVIA: VICINAIS	TRECHO: DIVERSOS TRECHOS - MUNICÍPIO DE SÃO FELIX DO ARAGUAIA
EXTENSÃO: 15,41 Km	SUBTRECHO: TRECHO 03 A - EST. 0+0,00 A 770+14,760


PROJETO GEOMÉTRICO

PROJETO: PLANTA	DATA: OUTUBRO / 2024	ESCALA: H=1:2000	FOLHA: PG-073

PLANTA

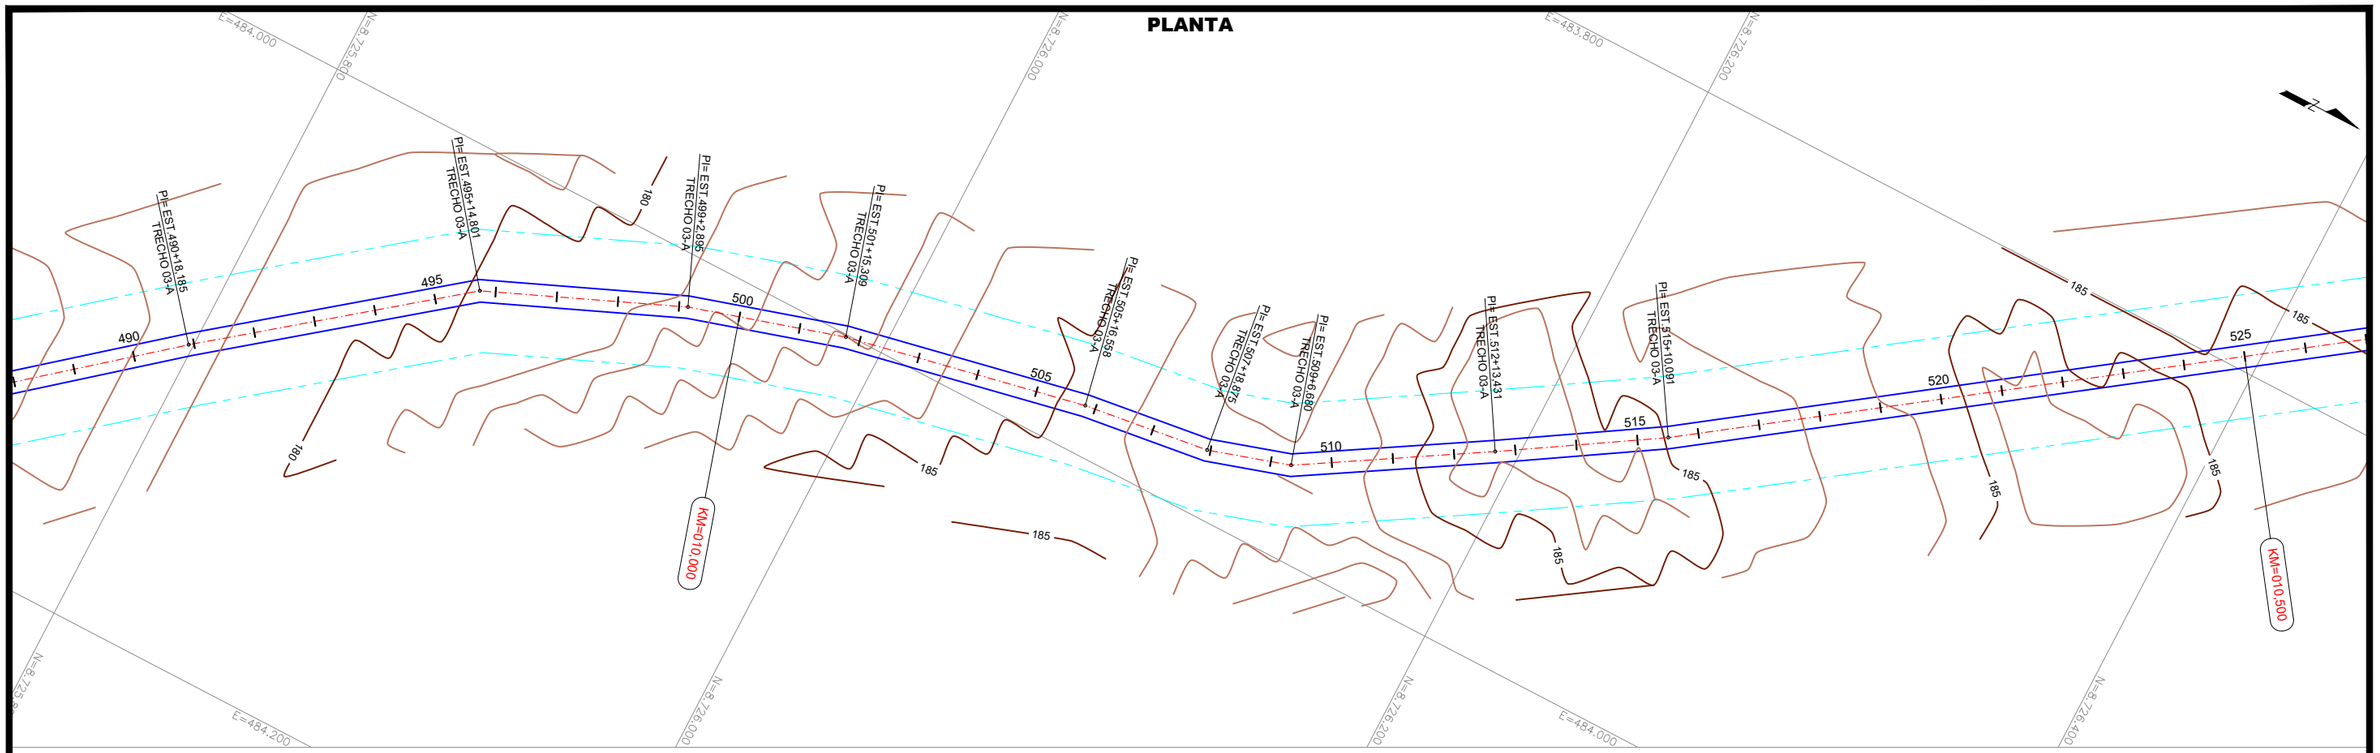

PLANTA

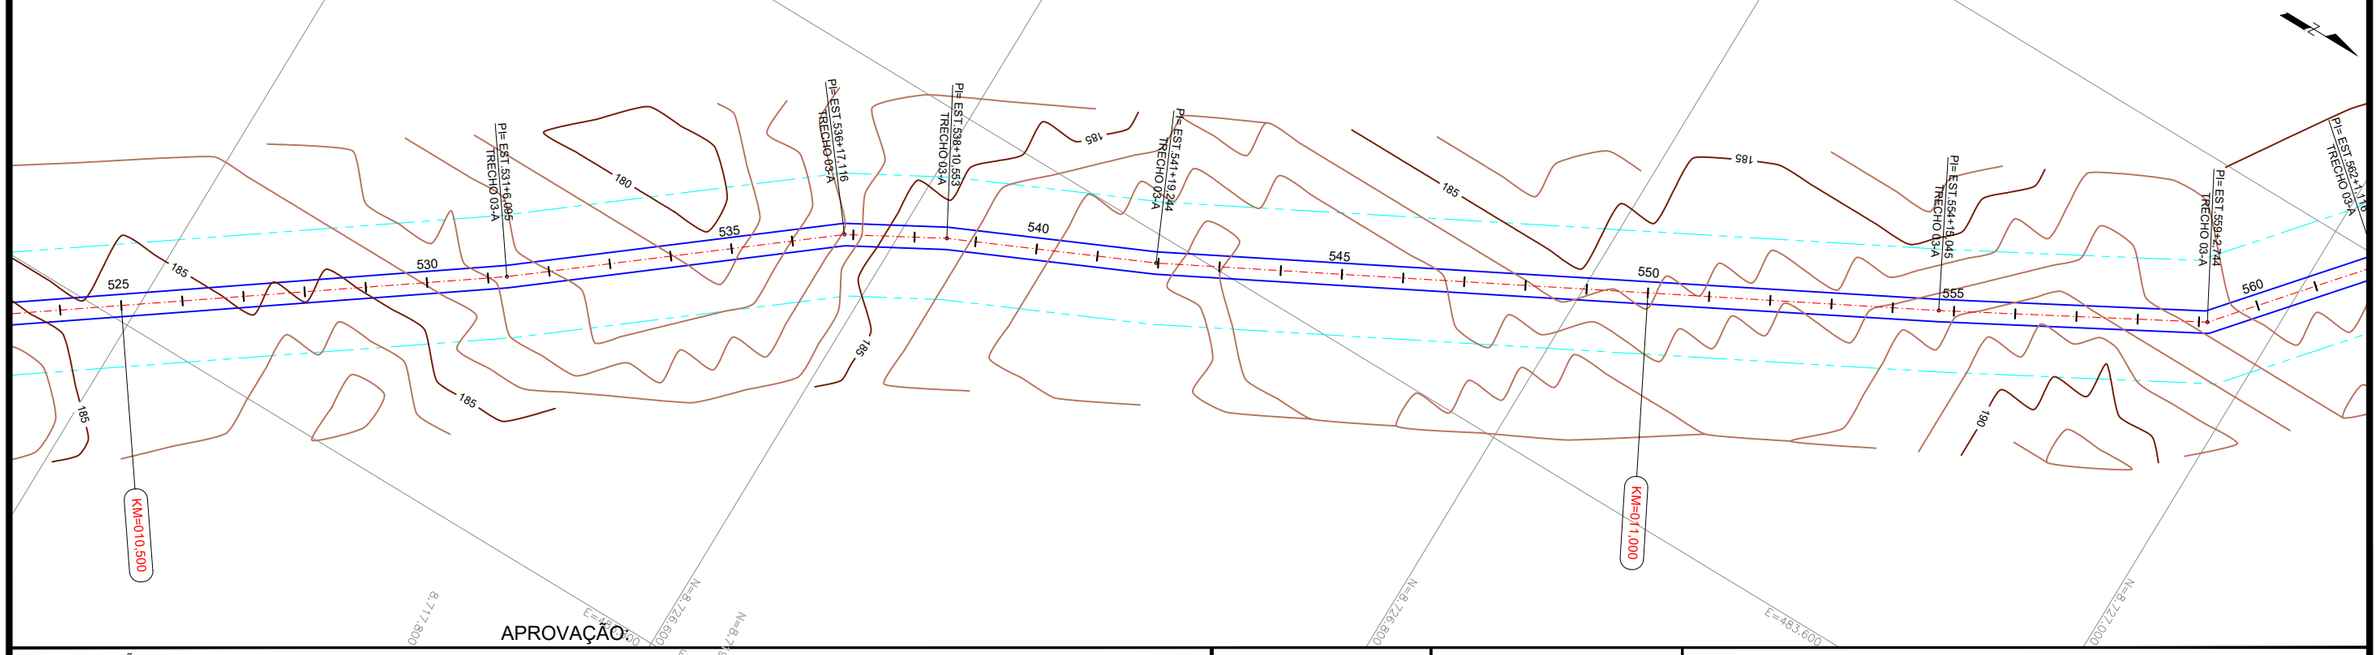

CONVENÇÕES:

- FAIXA DE DOMÍNIO
- BORDOS VIA EXISTENTE
- CERCA PROJETADA
- CERCA EXISTENTE/ A REMOVER
- DESVIOS

APROVAÇÃO:

P.M. de São Félix do Araguaia

Responsável Técnico P.M. São Félix do Araguaia

LUIS FLAVIO DE SOUSA PRADO:78583713120 Assinado de forma digital por LUIS FLAVIO DE SOUSA PRADO:78583713120 Dados: 2024.11.25 14:37:55 -03'00'

Responsável Técnico Projetista

RTA ENGENHEIROS CONSULTORES

GOVERNO MUNICIPAL SÃO FÉLIX DO ARAGUAIA-MT O PROGRESSO CONTINUA ADM. 2021-2024


PROJETO BÁSICO DE ENGENHARIA

RODOVIA:	TRECHO:
VICINAIS	DIVERSOS TRECHOS - MUNICÍPIO DE SÃO FELIX DO ARAGUAIA
EXTENSÃO:	SUBTRECHO:
15,41 Km	TRECHO 03 A - EST. 0+0,00 A 770+14,760


PROJETO GEOMÉTRICO

PROJETO:	DATA:	ESCALA:	FOLHA:
PLANTA	OUTUBRO / 2024	H=1:2000	PG-074

PLANTA

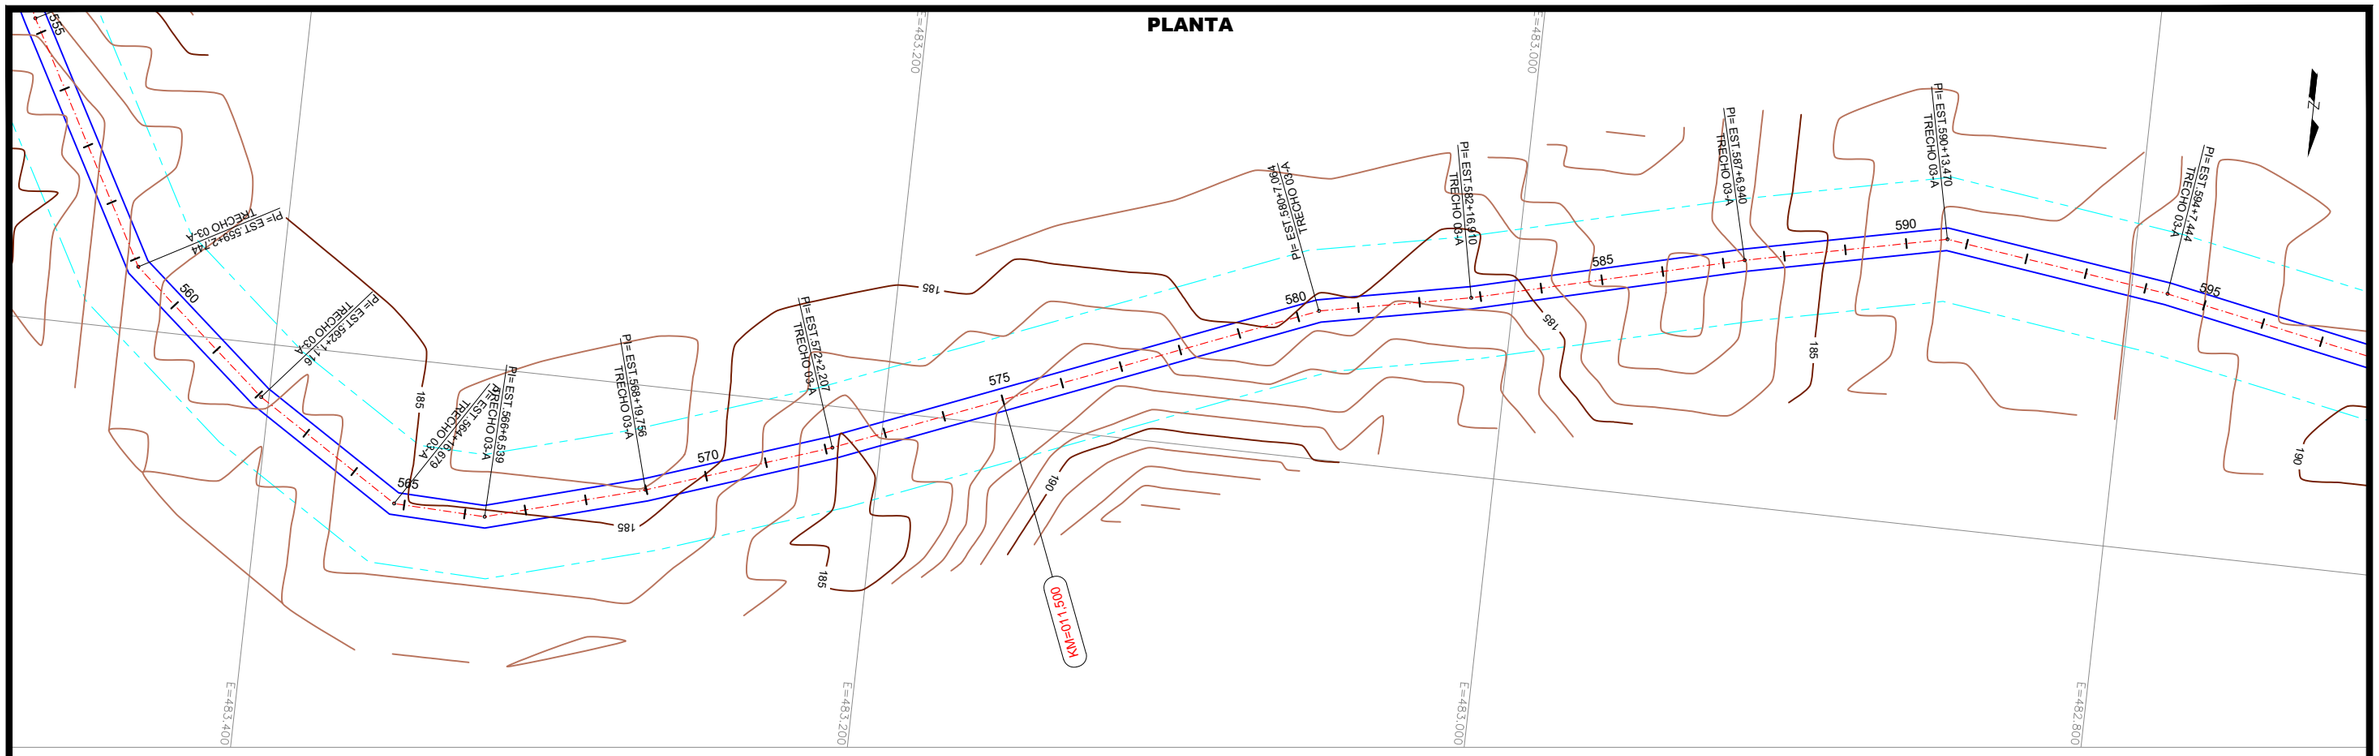

PLANTA

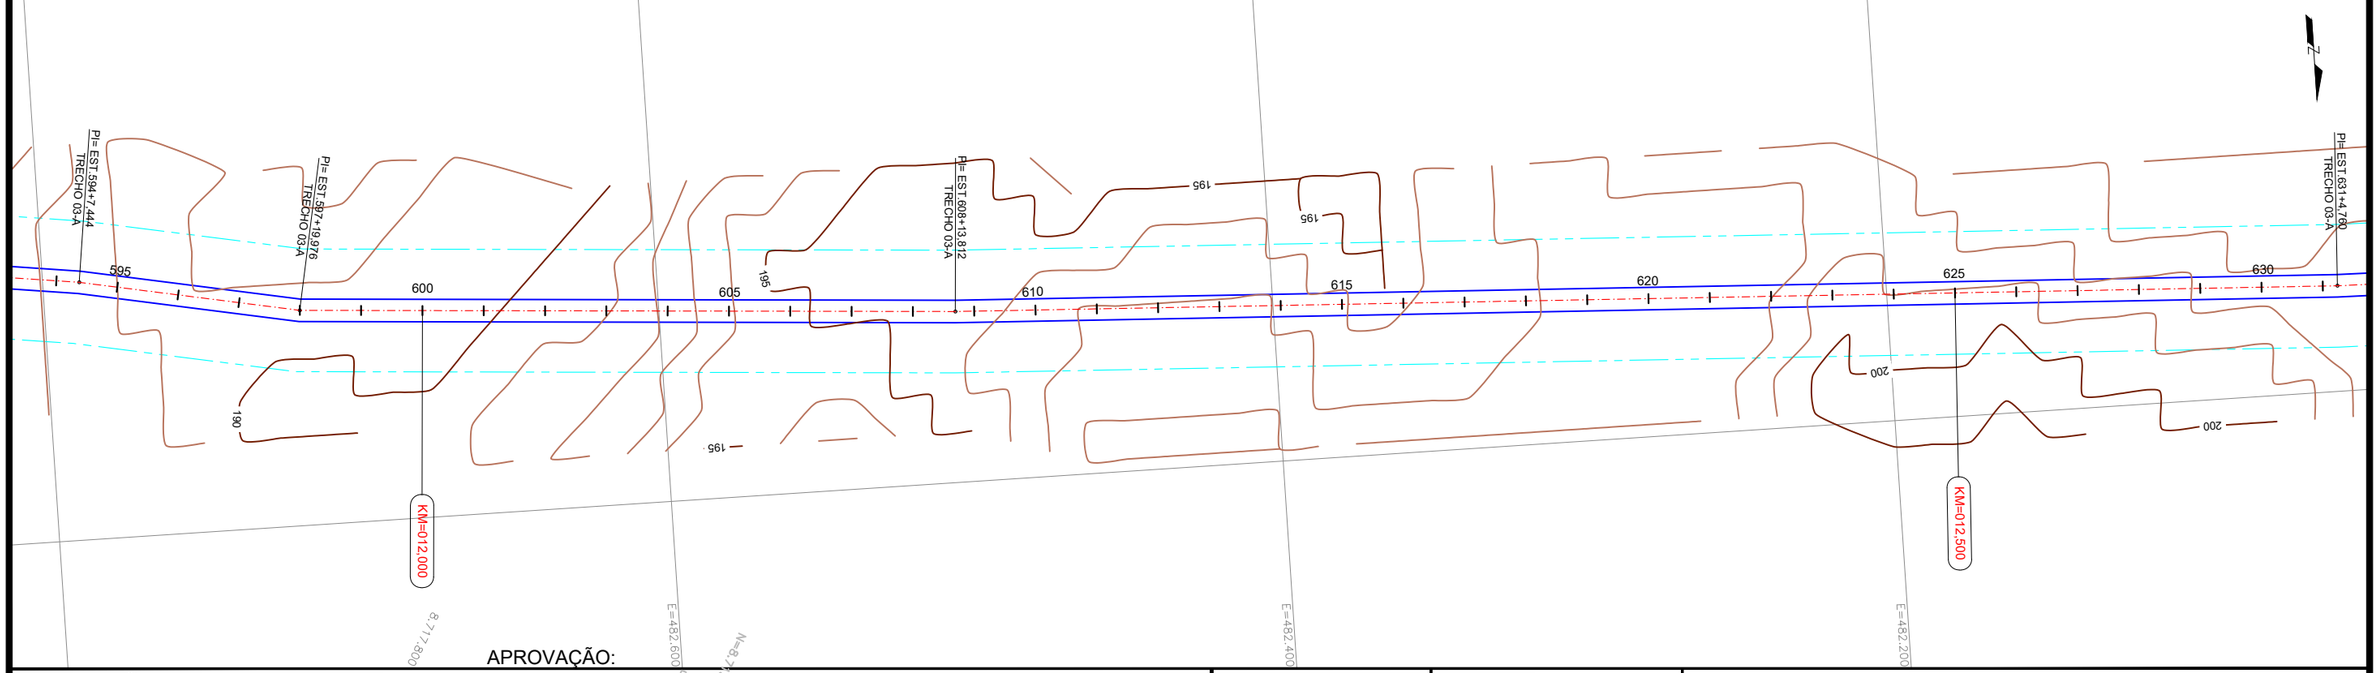

CONVENÇÕES:

- FAIXA DE DOMÍNIO
- BORDOS VIA EXISTENTE
- CERCA PROJETADA
- CERCA EXISTENTE/ A REMOVER
- DESVIOS

APROVAÇÃO:

P.M. de São Fêlix do Araguaia

Responsável Técnico P.M. São Fêlix do Araguaia

LUIS FLAVIO DE SOUSA PRADO:78583713120
Assinado de forma digital por LUIS FLAVIO DE SOUSA PRADO:78583713120
Dados: 2024.11.25 14:38:17 -03'00'

Responsável Técnico Projetista

RTA ENGENHEIROS CONSULTORES

GOVERNO MUNICIPAL SÃO FÉLIX DO ARAGUAIA-MT
O PROGRESSO CONTINUA
ADM. 2021-2024


PROJETO BÁSICO DE ENGENHARIA

RODOVIA:	TRECHO:
VICINAIS	DIVERSOS TRECHOS - MUNICÍPIO DE SÃO FELIX DO ARAGUAIA
EXTENSÃO:	SUBTRECHO:
15,41 Km	TRECHO 03 A - EST. 0+0,00 A 770+14,760


PROJETO GEOMÉTRICO

PROJETO:	DATA:	ESCALA:	FOLHA:
PLANTA	OUTUBRO / 2024	H=1:2000	PG-075

PLANTA

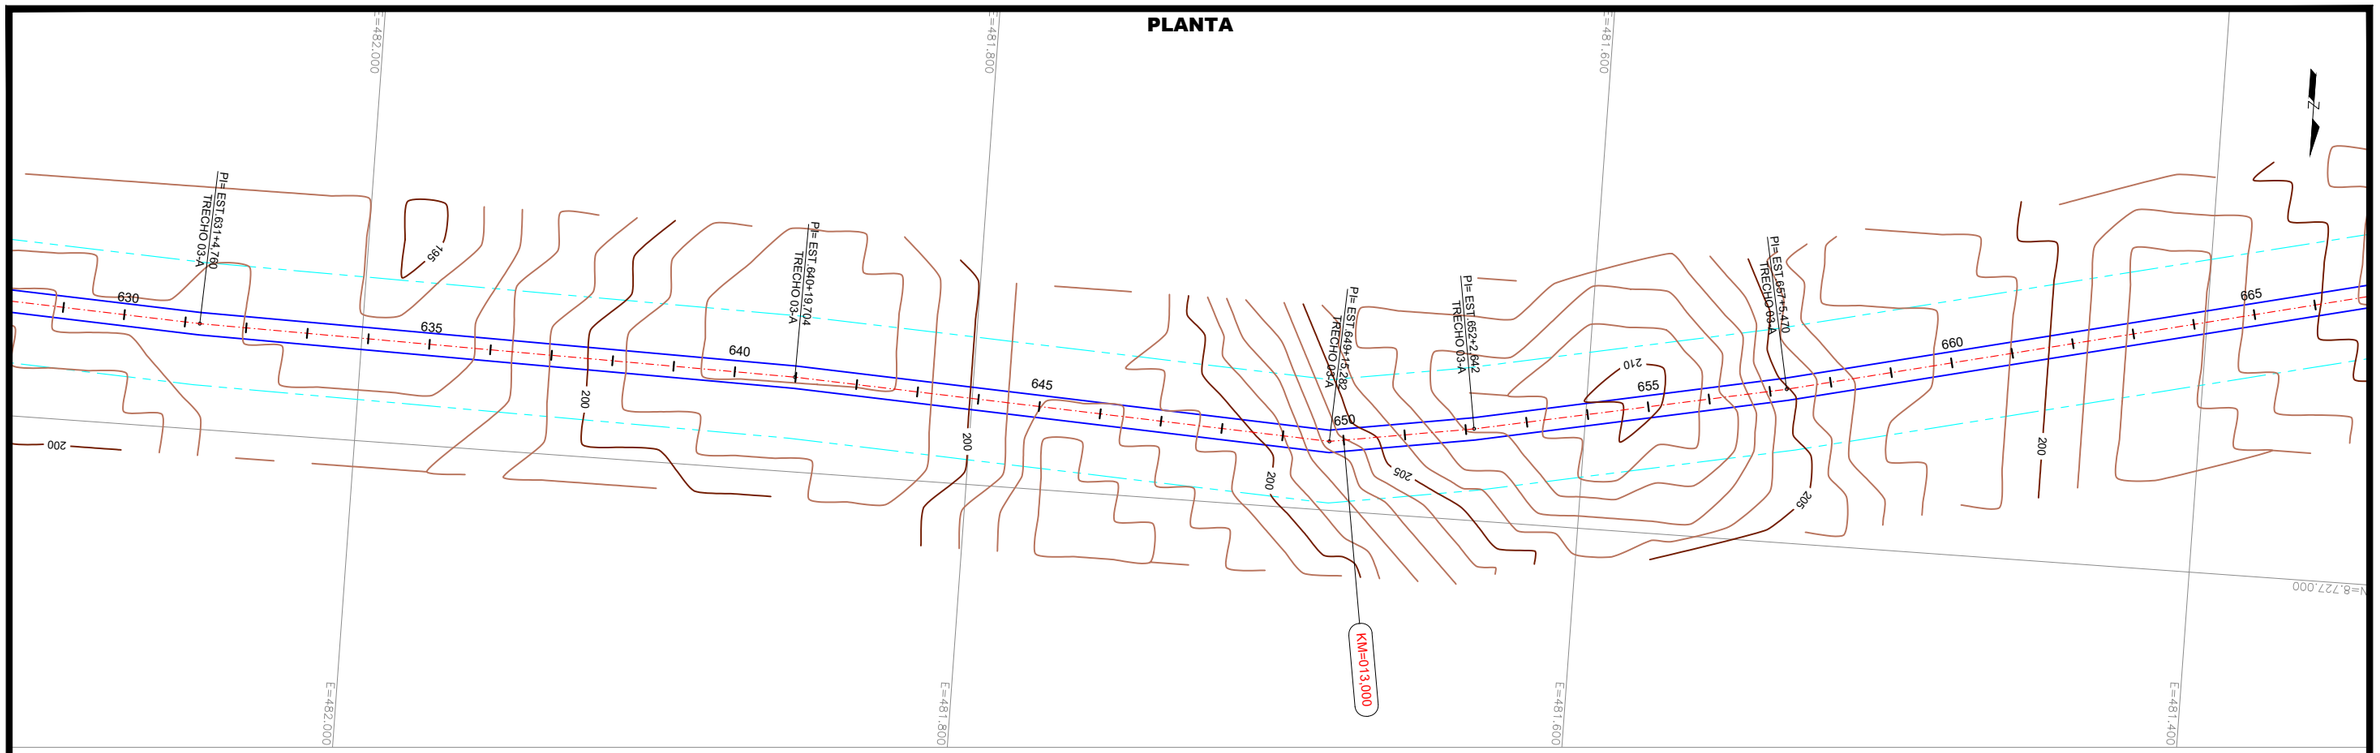

PLANTA

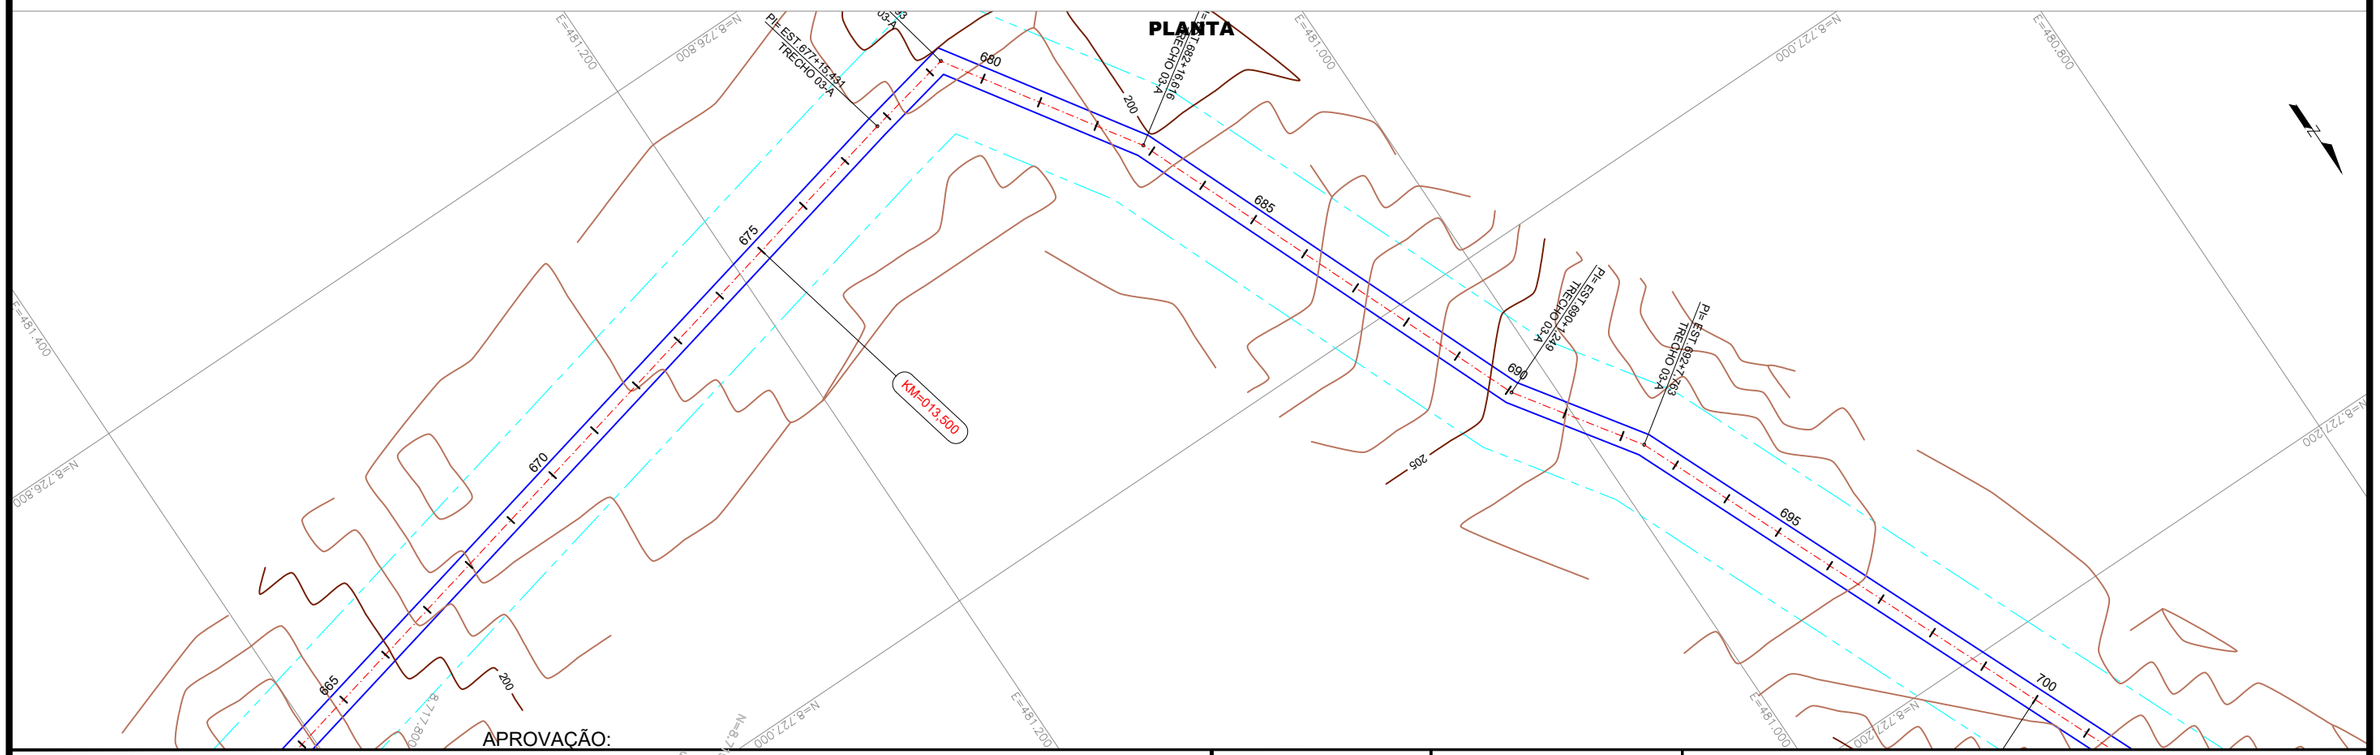

CONVENÇÕES:

- FAIXA DE DOMÍNIO
- BORDOS VIA EXISTENTE
- CERCA PROJETADA
- CERCA EXISTENTE/ A REMOVER
- DESVIOS

APROVAÇÃO:

P.M. de São Fêlix do Araguaia

Responsável Técnico P.M. São Fêlix do Araguaia

LUIS FLAVIO DE SOUSA PRADO:78583713120

Assinado de forma digital por LUIS FLAVIO DE SOUSA PRADO:78583713120
Dados: 2024.11.25 14:38:51 -03'00'

Responsável Técnico Projetista

RTA ENGENHEIROS CONSULTORES

GOVERNO MUNICIPAL SÃO FÉLIX DO ARAGUAIA-MT O PROGRESSO CONTINUA ADM. 2021-2024


PROJETO BÁSICO DE ENGENHARIA

RODOVIA: VICINAIS	TRECHO: DIVERSOS TRECHOS - MUNICÍPIO DE SÃO FELIX DO ARAGUAIA
EXTENSÃO: 15,41 Km	SUBTRECHO: TRECHO 03 A - EST. 0+0,00 A 770+14,760


PROJETO GEOMÉTRICO

PROJETO:	DATA:	ESCALA:	FOLHA:
PLANTA	OUTUBRO / 2024	H=1:2000	PG-076

PLANTA

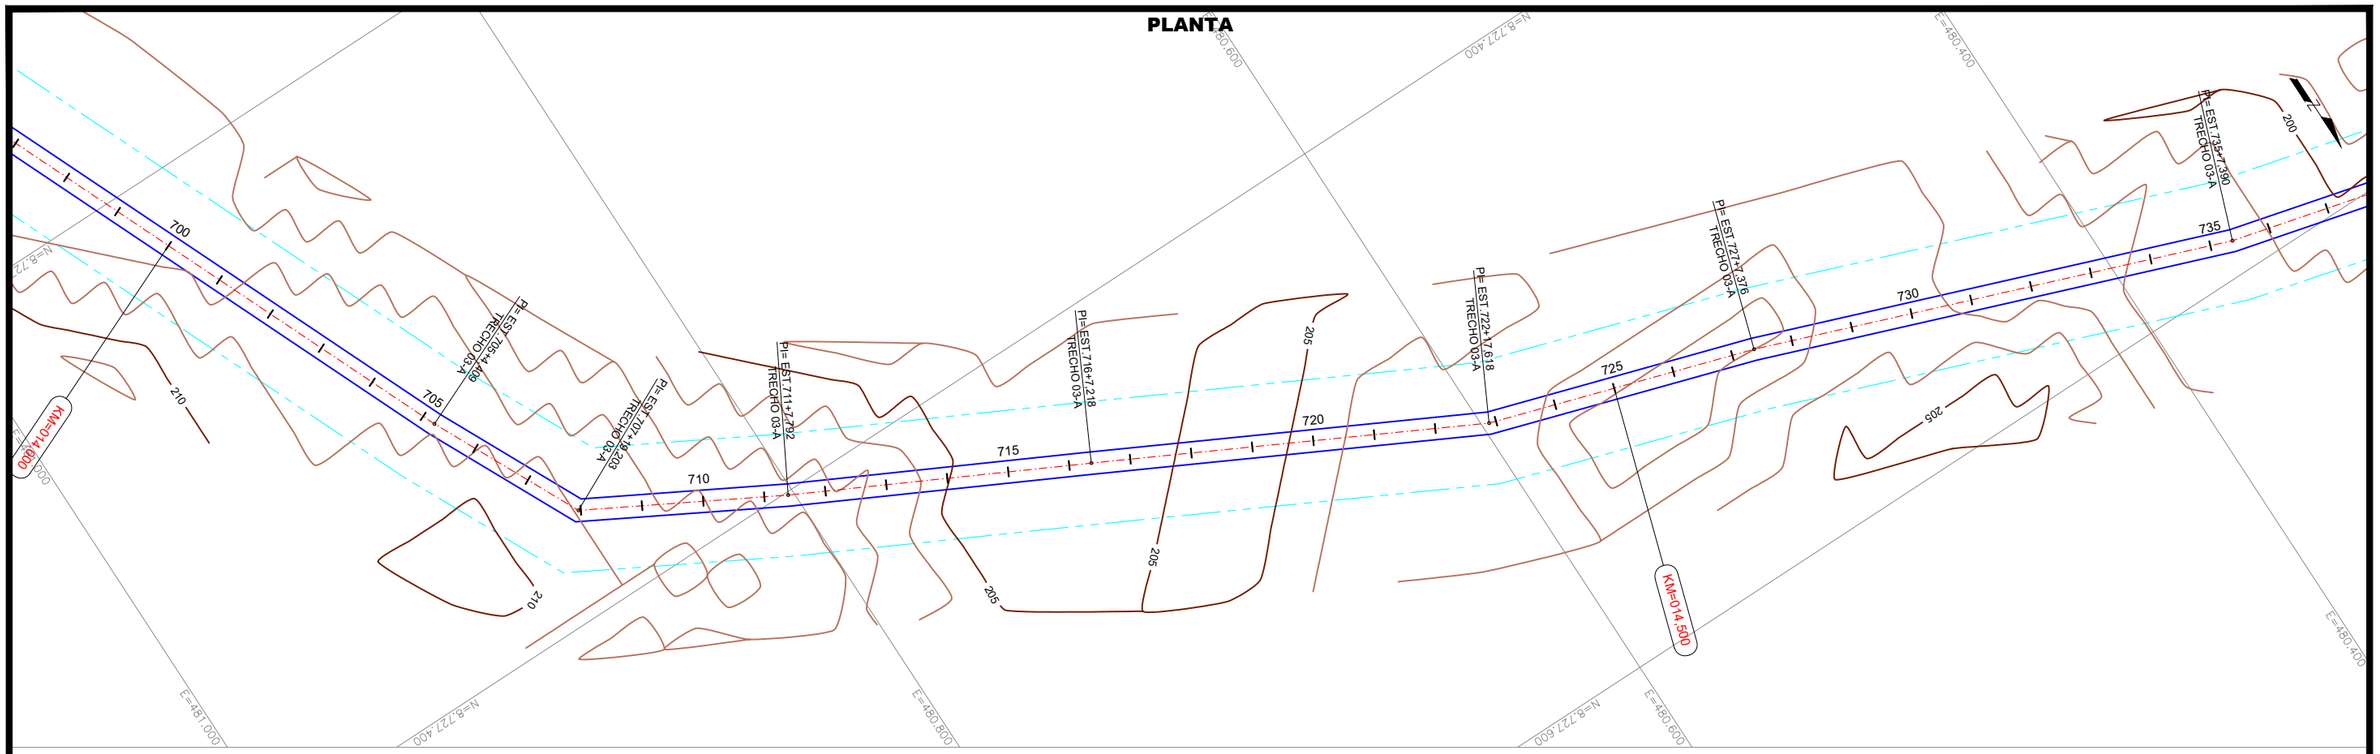

PLANTA

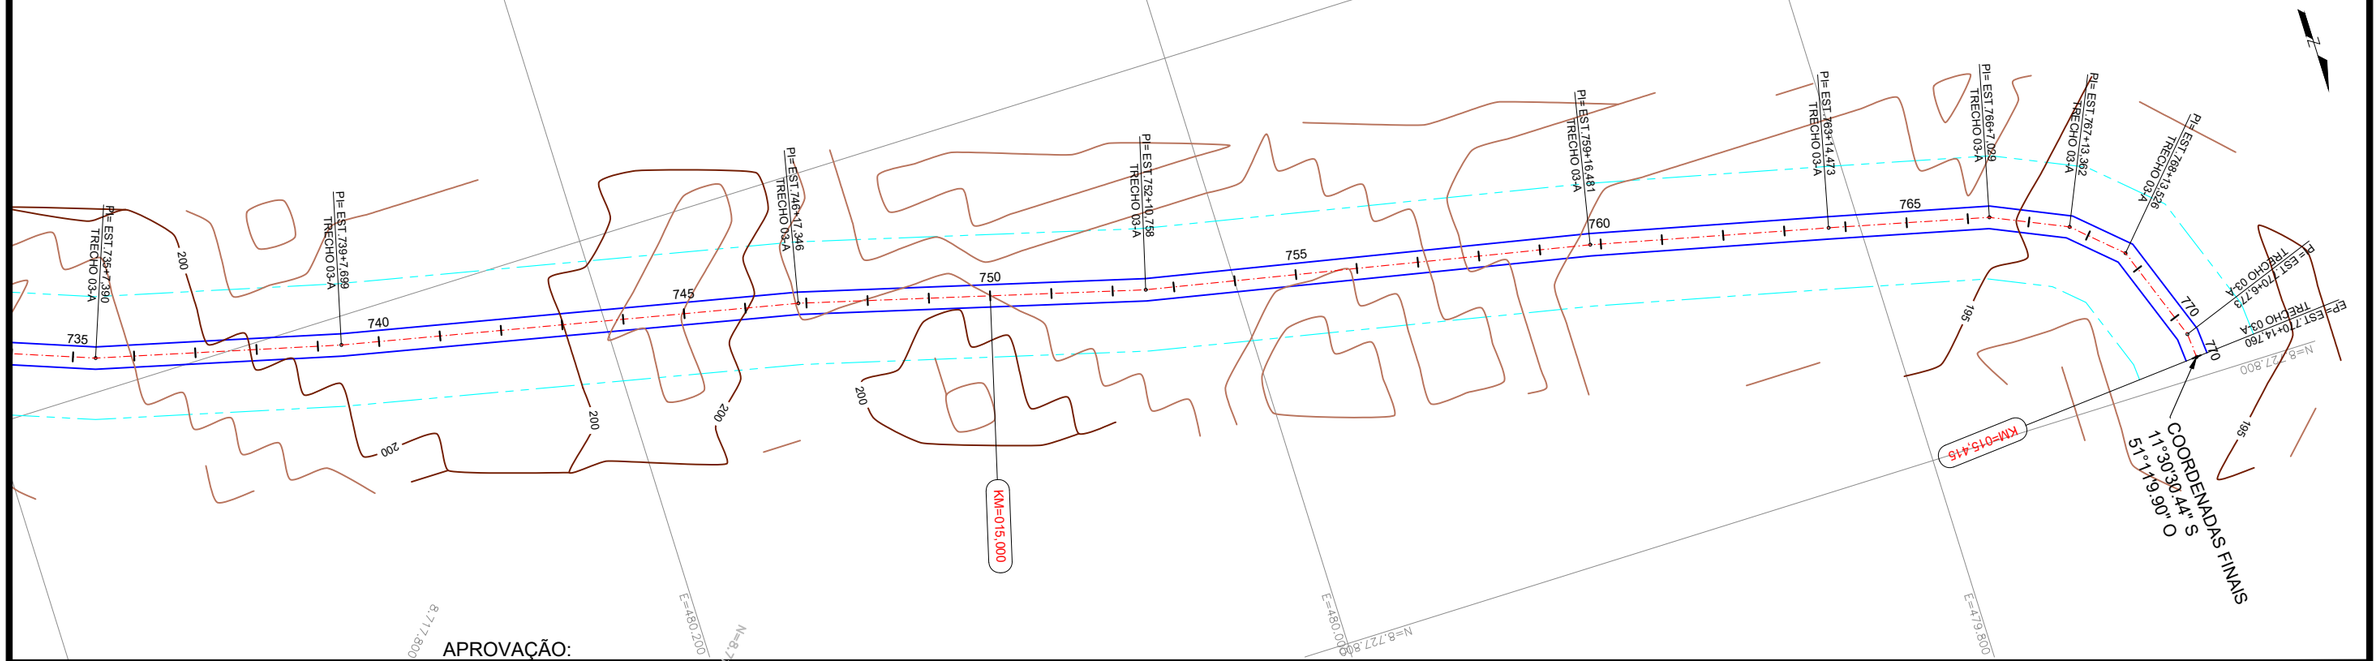

APROVAÇÃO:

P.M. de São Fêlix do Araguaia

Responsável Técnico P.M. São Fêlix do Araguaia

Responsável Técnico Projetista

LUIS FLAVIO DE SOUSA PRADO:78583713120

Assinado de forma digital por LUIS FLAVIO DE SOUSA PRADO:78583713120
Dados: 2024.11.25 14:39:35 -03'00'

CONVENÇÕES:

- FAIXA DE DOMÍNIO
- BORDOS VIA EXISTENTE
- CERCA PROJETADA
- CERCA EXISTENTE/ A REMOVER
- DESVIOS

RTA ENGENHEIROS CONSULTORES

GOVERNO MUNICIPAL SÃO FÉLIX DO ARAGUAIA-MT O PROGRESSO CONTINUA ADM. 2021-2024


PROJETO BÁSICO DE ENGENHARIA

RODOVIA: VICINAIS	TRECHO: DIVERSOS TRECHOS - MUNICÍPIO DE SÃO FELIX DO ARAGUAIA
EXTENSÃO: 15,41 Km	SUBTRECHO: TRECHO 03 A - EST. 0+0,00 A 770+14,760


PROJETO GEOMÉTRICO

PROJETO: PLANTA	DATA: OUTUBRO / 2024	ESCALA: H=1:2000	FOLHA: PG-077

PLANTA

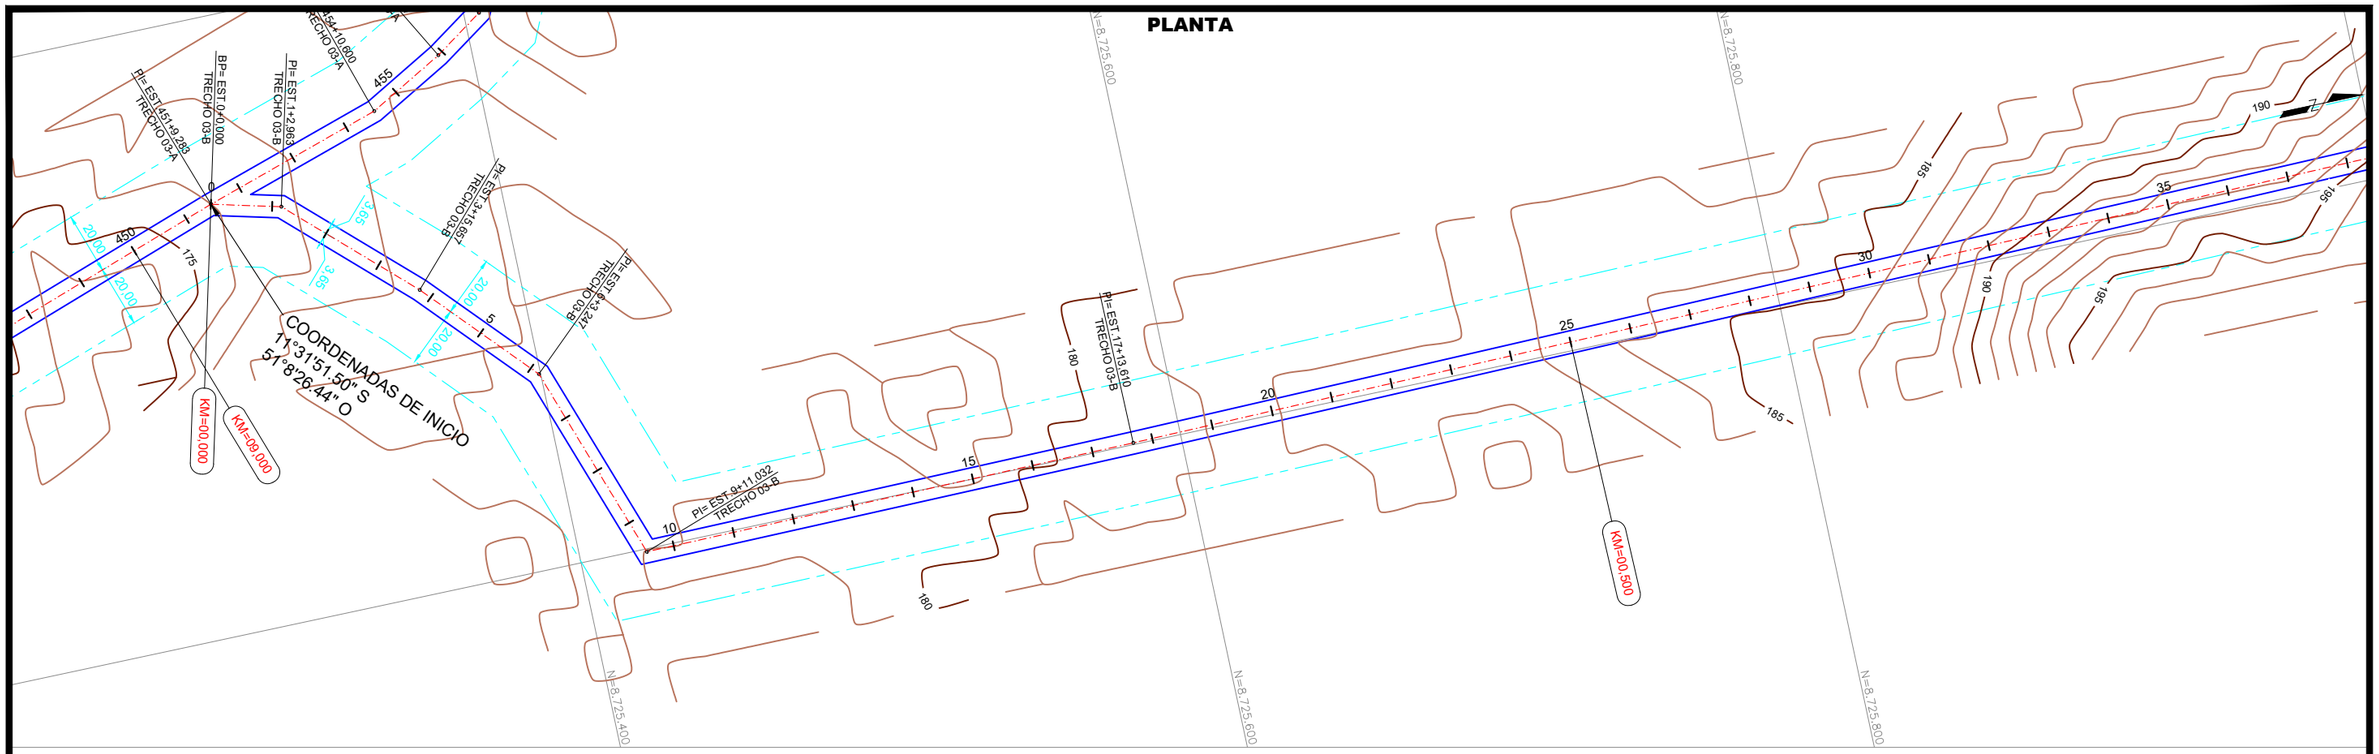

PLANTA

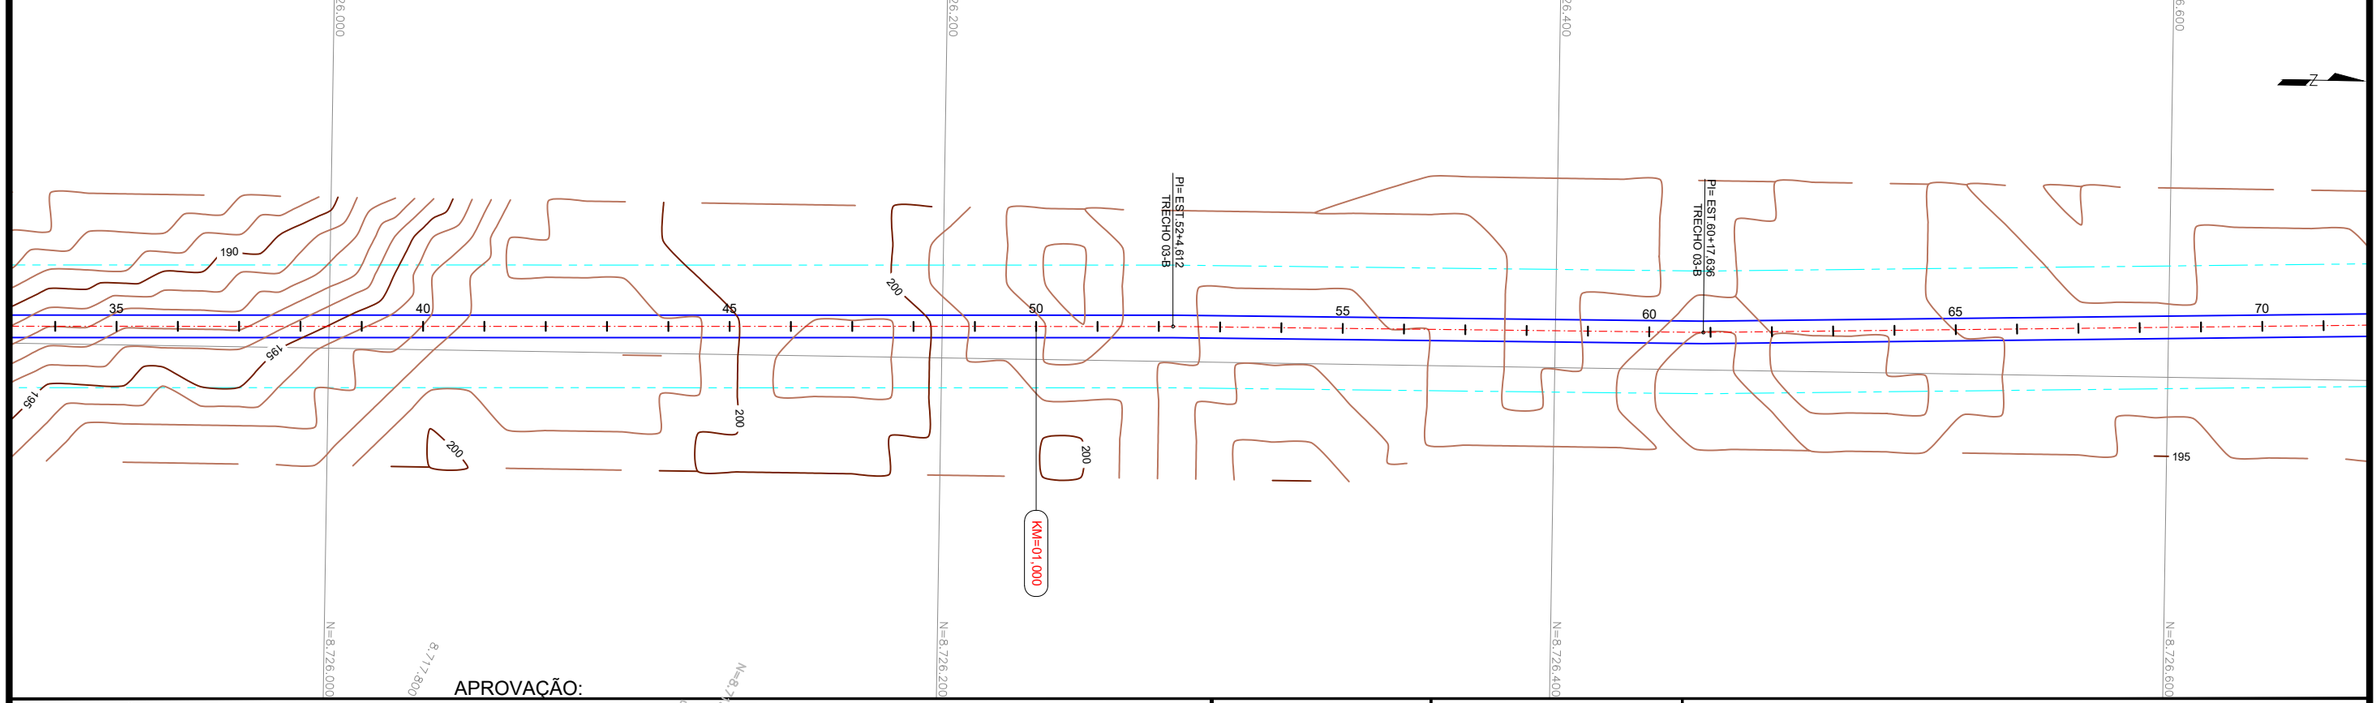

CONVENÇÕES:

- FAIXA DE DOMÍNIO
- BORDOS VIA EXISTENTE
- CERCA PROJETADA
- CERCA EXISTENTE/ A REMOVER
- DESVIOS

APROVAÇÃO:

P.M. de São Félix do Araguaia

Responsável Técnico P.M. São Félix do Araguaia

Responsável Técnico Projetista

LUIS FLAVIO DE SOUSA PRADO:78583713120

Assinado de forma digital por LUIS FLAVIO DE SOUSA PRADO:78583713120
Dados: 2024.11.25 14:41:53 -03'00'

RTA ENGENHEIROS CONSULTORES

GOVERNO MUNICIPAL SÃO FÉLIX DO ARAGUAIA-MT
O PROGRESSO CONTINUA
ADM. 2021-2024


PROJETO BÁSICO DE ENGENHARIA

RODOVIA:	TRECHO:
VICINAIS	DIVERSOS TRECHOS - MUNICÍPIO DE SÃO FELIX DO ARAGUAIA
EXTENSÃO:	SUBTRECHO:
13,78 Km	TRECHO 03 B - EST. 0+0,00 A 689+4,634


PROJETO GEOMÉTRICO

PROJETO:	DATA:	ESCALA:	FOLHA:
PLANTA	OUTUBRO / 2024	H=1:2000	PG-078

PLANTA

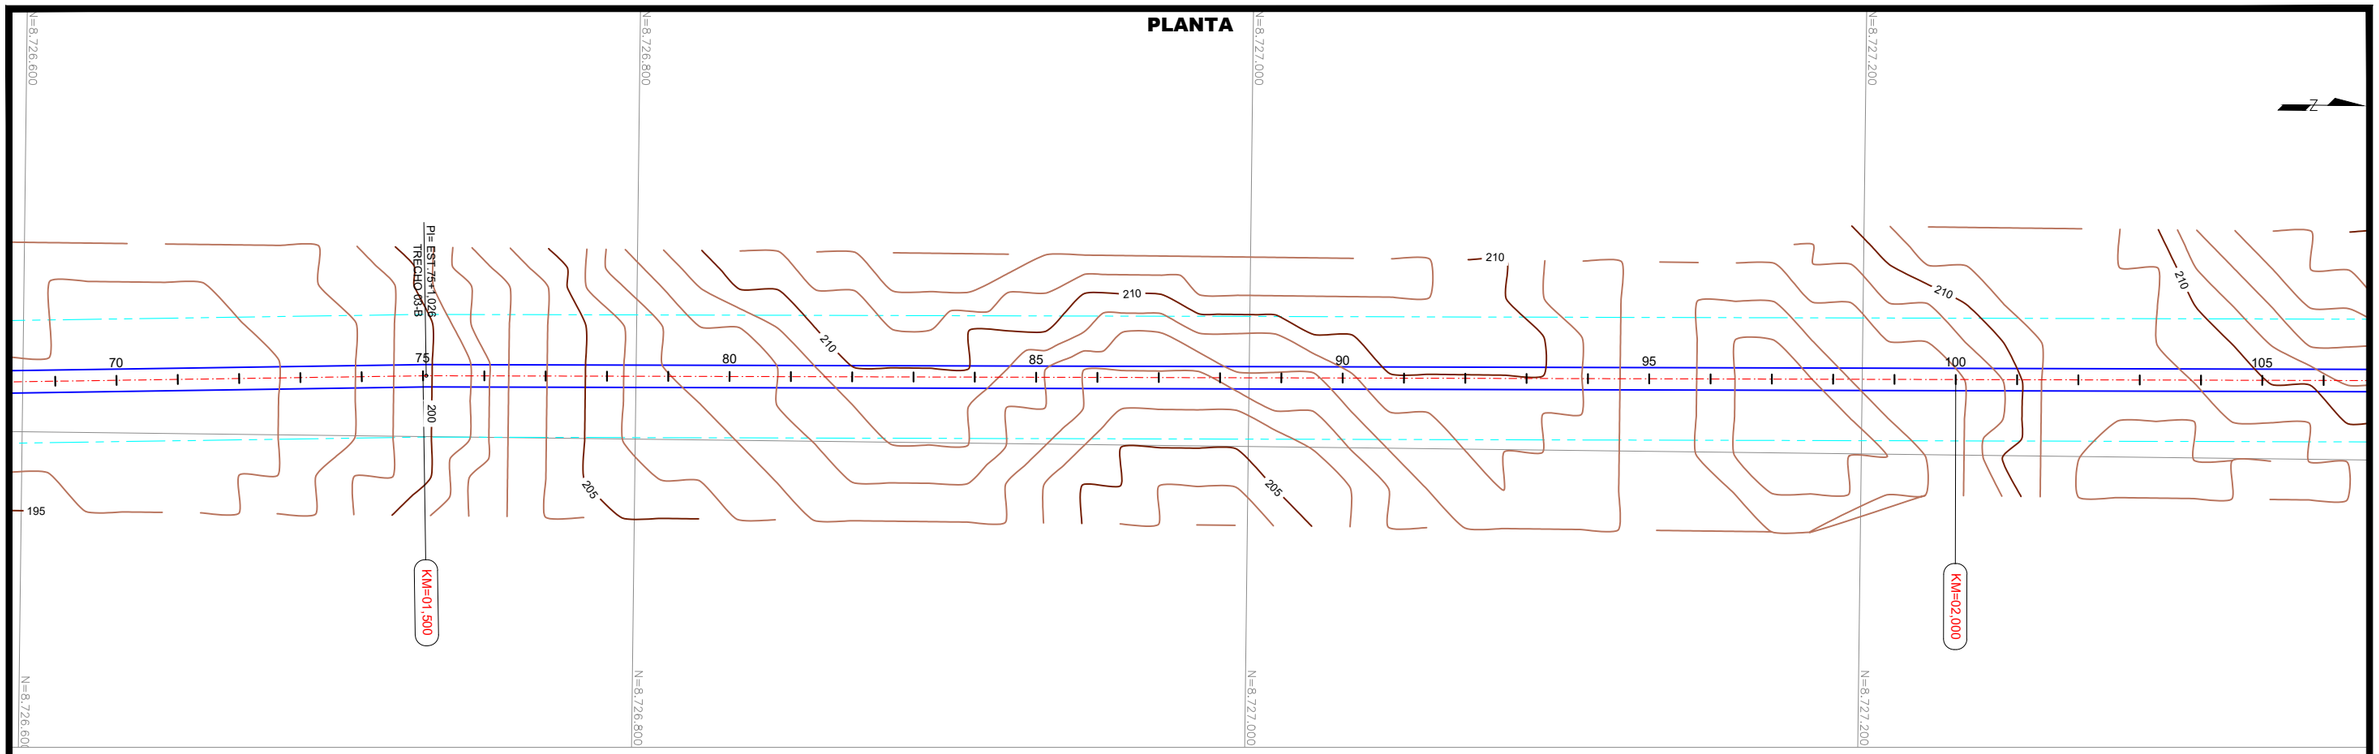

PLANTA

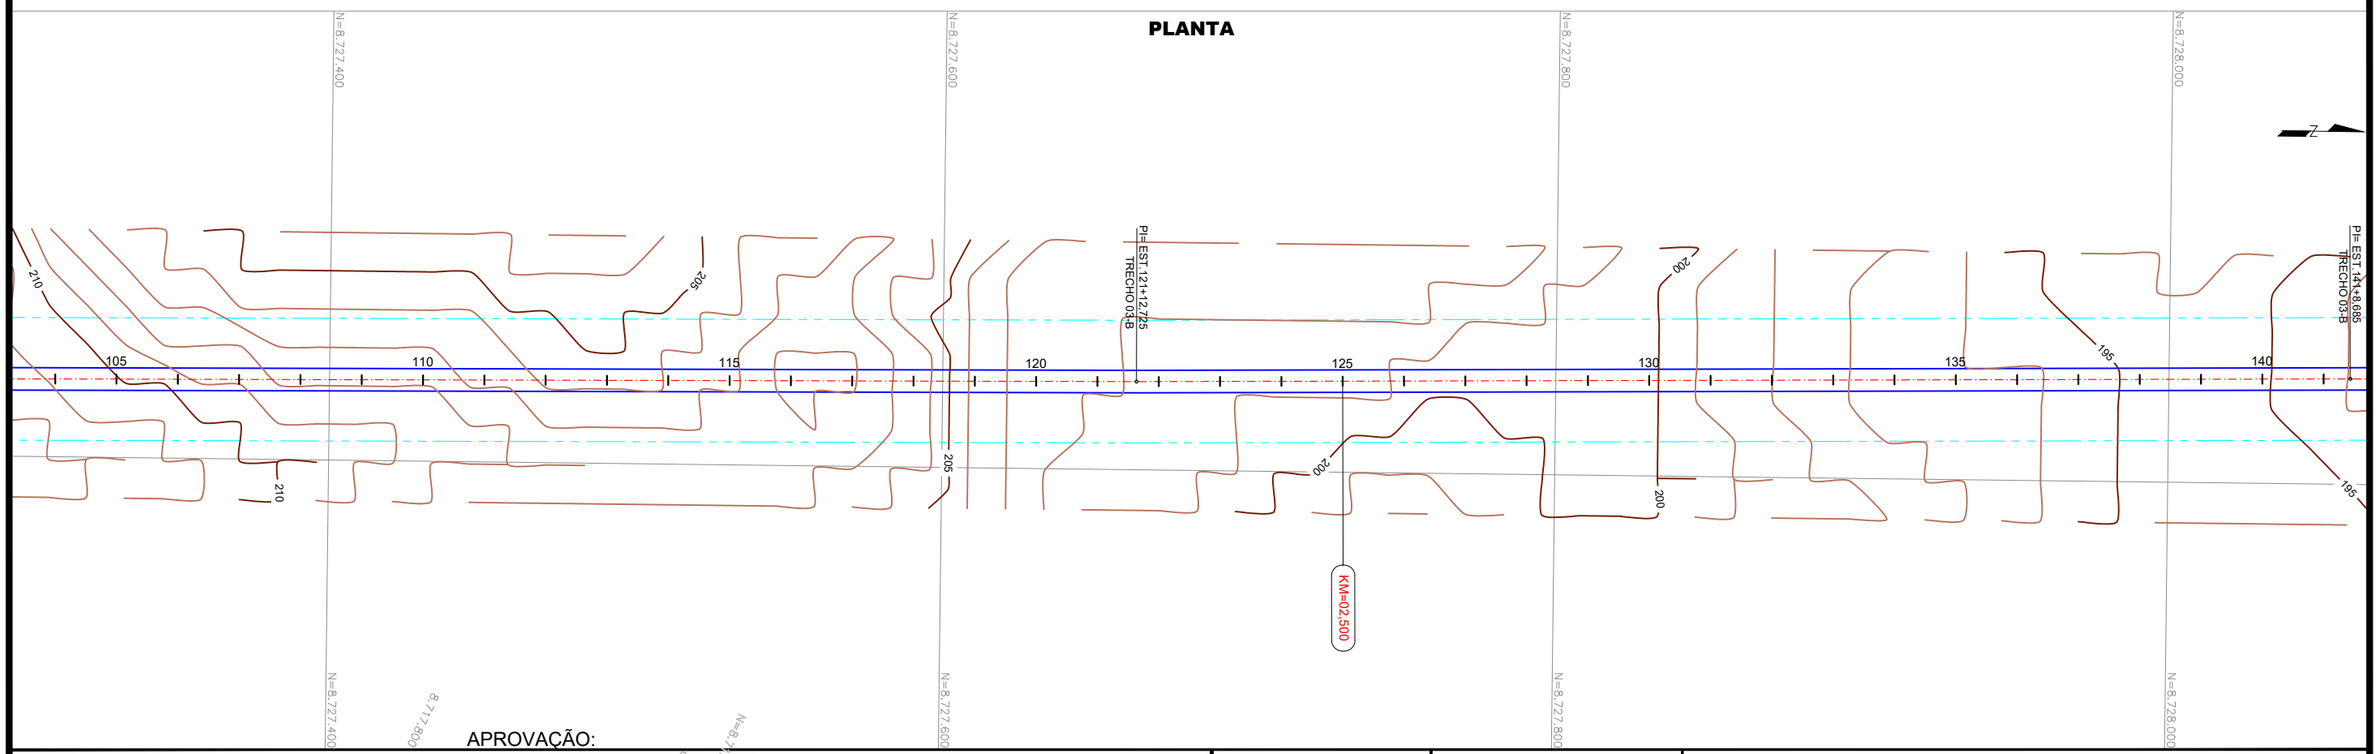

CONVENÇÕES:

- FAIXA DE DOMÍNIO
- BORDOS VIA EXISTENTE
- CERCA PROJETADA
- CERCA EXISTENTE/ A REMOVER
- DESVIOS

APROVAÇÃO:

P.M. de São Fêlix do Araguaia

Responsável Técnico P.M. São Fêlix do Araguaia

Responsável Técnico Projetista

LUIS FLAVIO DE SOUSA PRADO:78583713120

Assinado de forma digital por LUIS FLAVIO DE SOUSA PRADO:78583713120
Dados: 2024.11.25 14:42:18 -03'00'

RTA ENGENHEIROS CONSULTORES

GOVERNO MUNICIPAL
SÃO FÉLIX DO ARAGUAIA-MT
O PROGRESSO CONTINUA
ADM. 2021-2024


PROJETO BÁSICO DE ENGENHARIA

RODOVIA:	TRECHO:
VICINAIS	DIVERSOS TRECHOS - MUNICÍPIO DE SÃO FELIX DO ARAGUAIA
EXTENSÃO: 13,78 Km	SUBTRECHO: TRECHO 03 B - EST. 0+0,00 A 689+4,634


PROJETO GEOMÉTRICO

PROJETO:	DATA:	ESCALA:	FOLHA:
PLANTA	OUTUBRO / 2024	H=1:2000	PG-079

PLANTA

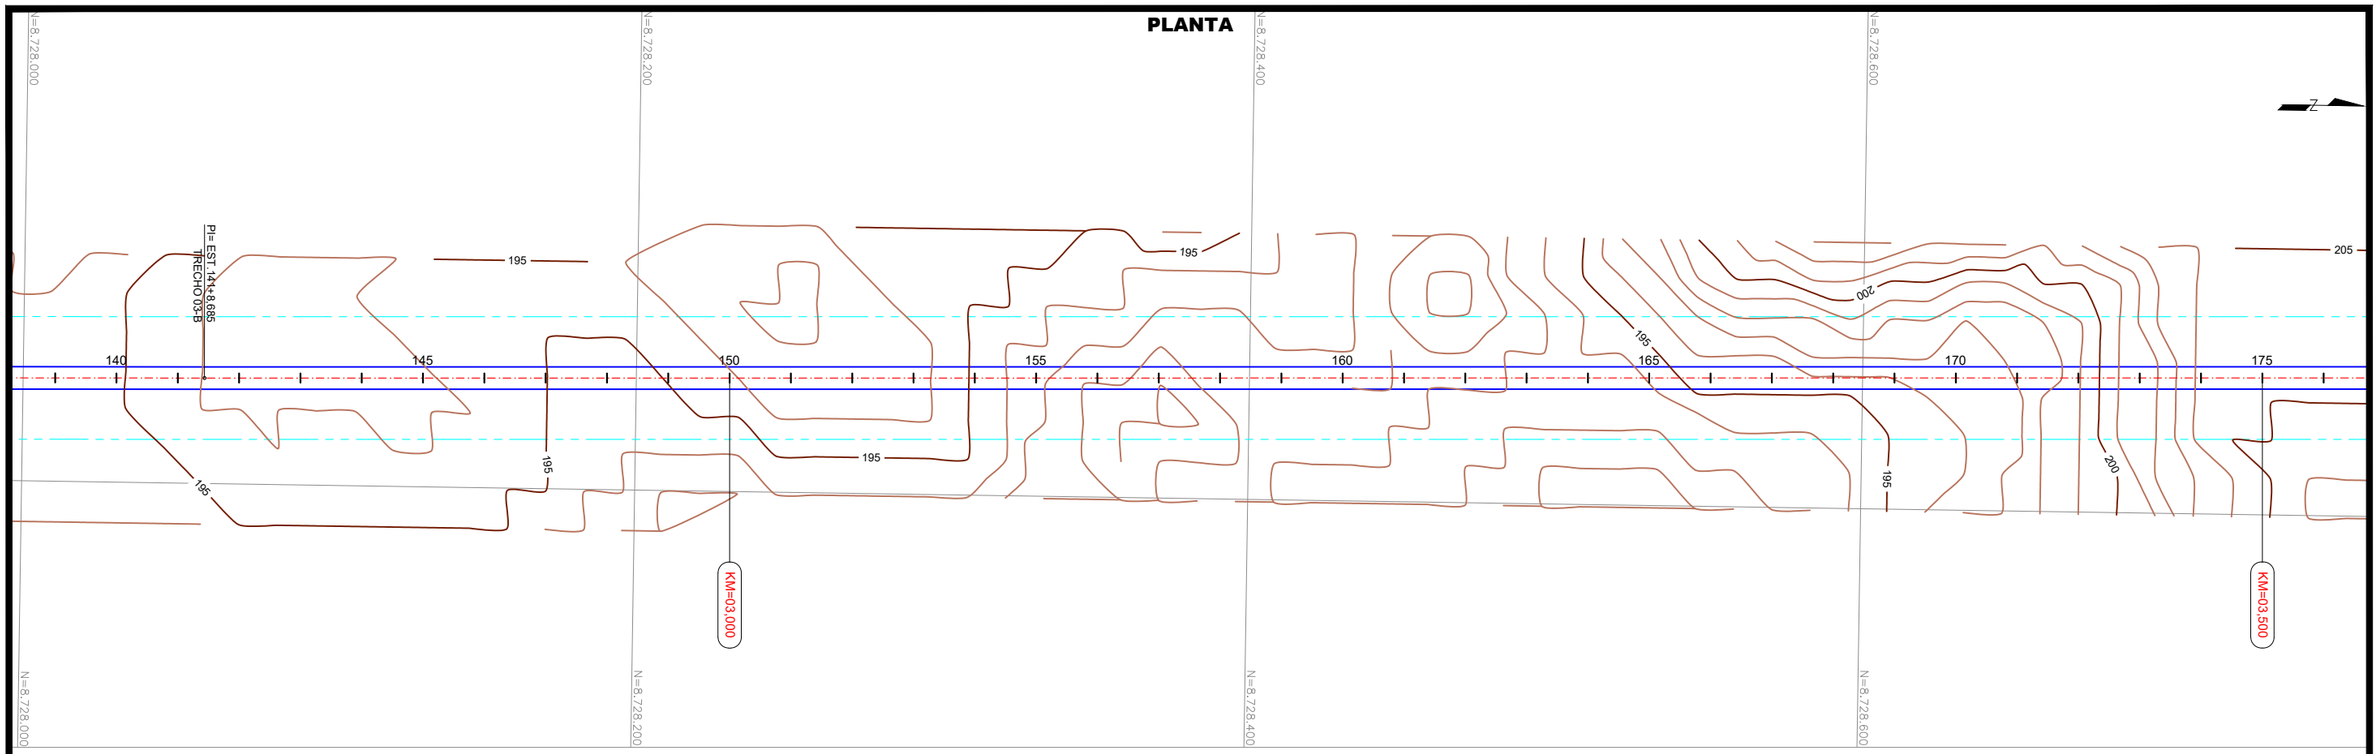

PLANTA

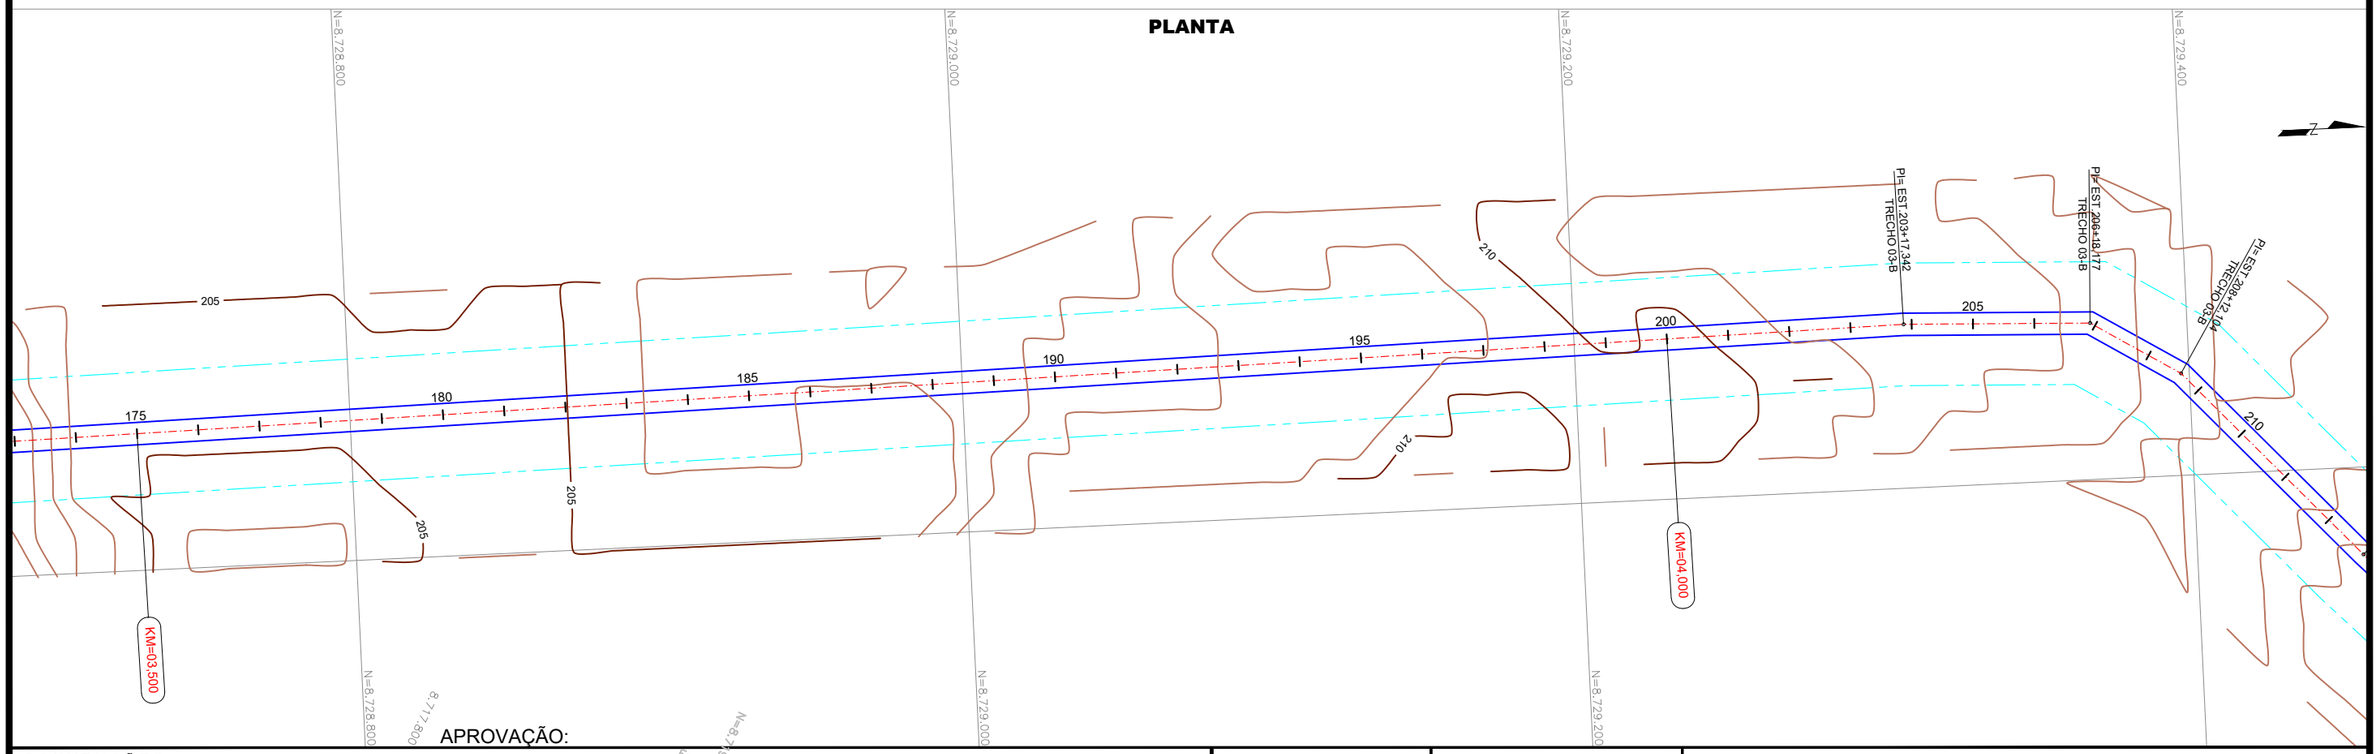

CONVENÇÕES:

- FAIXA DE DOMÍNIO
- BORDOS VIA EXISTENTE
- CERCA PROJETADA
- CERCA EXISTENTE/ A REMOVER
- DESVIOS

APROVAÇÃO:

P.M. de São Fêlix do Araguaia

Responsável Técnico P.M. São Fêlix do Araguaia

Responsável Técnico Projetista

LUIS FLAVIO DE SOUSA PRADO:78583713120

Assinado de forma digital por LUIS FLAVIO DE SOUSA PRADO:78583713120
Dados: 2024.11.25 14:42:59 -03'00'

RTA ENGENHEIROS CONSULTORES

GOVERNO MUNICIPAL SÃO FÉLIX DO ARAGUAIA-MT
O PROGRESSO CONTINUA
ADM. 2021-2024


PROJETO BÁSICO DE ENGENHARIA

RODOVIA: VICINAIS	TRECHO: DIVERSOS TRECHOS - MUNICÍPIO DE SÃO FELIX DO ARAGUAIA
EXTENSÃO: 13,78 Km	SUBTRECHO: TRECHO 03 B - EST. 0+0,00 A 689+4,634


PROJETO GEOMÉTRICO

PROJETO:	DATA:	ESCALA:	FOLHA:
PLANTA	OUTUBRO / 2024	H=1:2000	PG-080

PLANTA

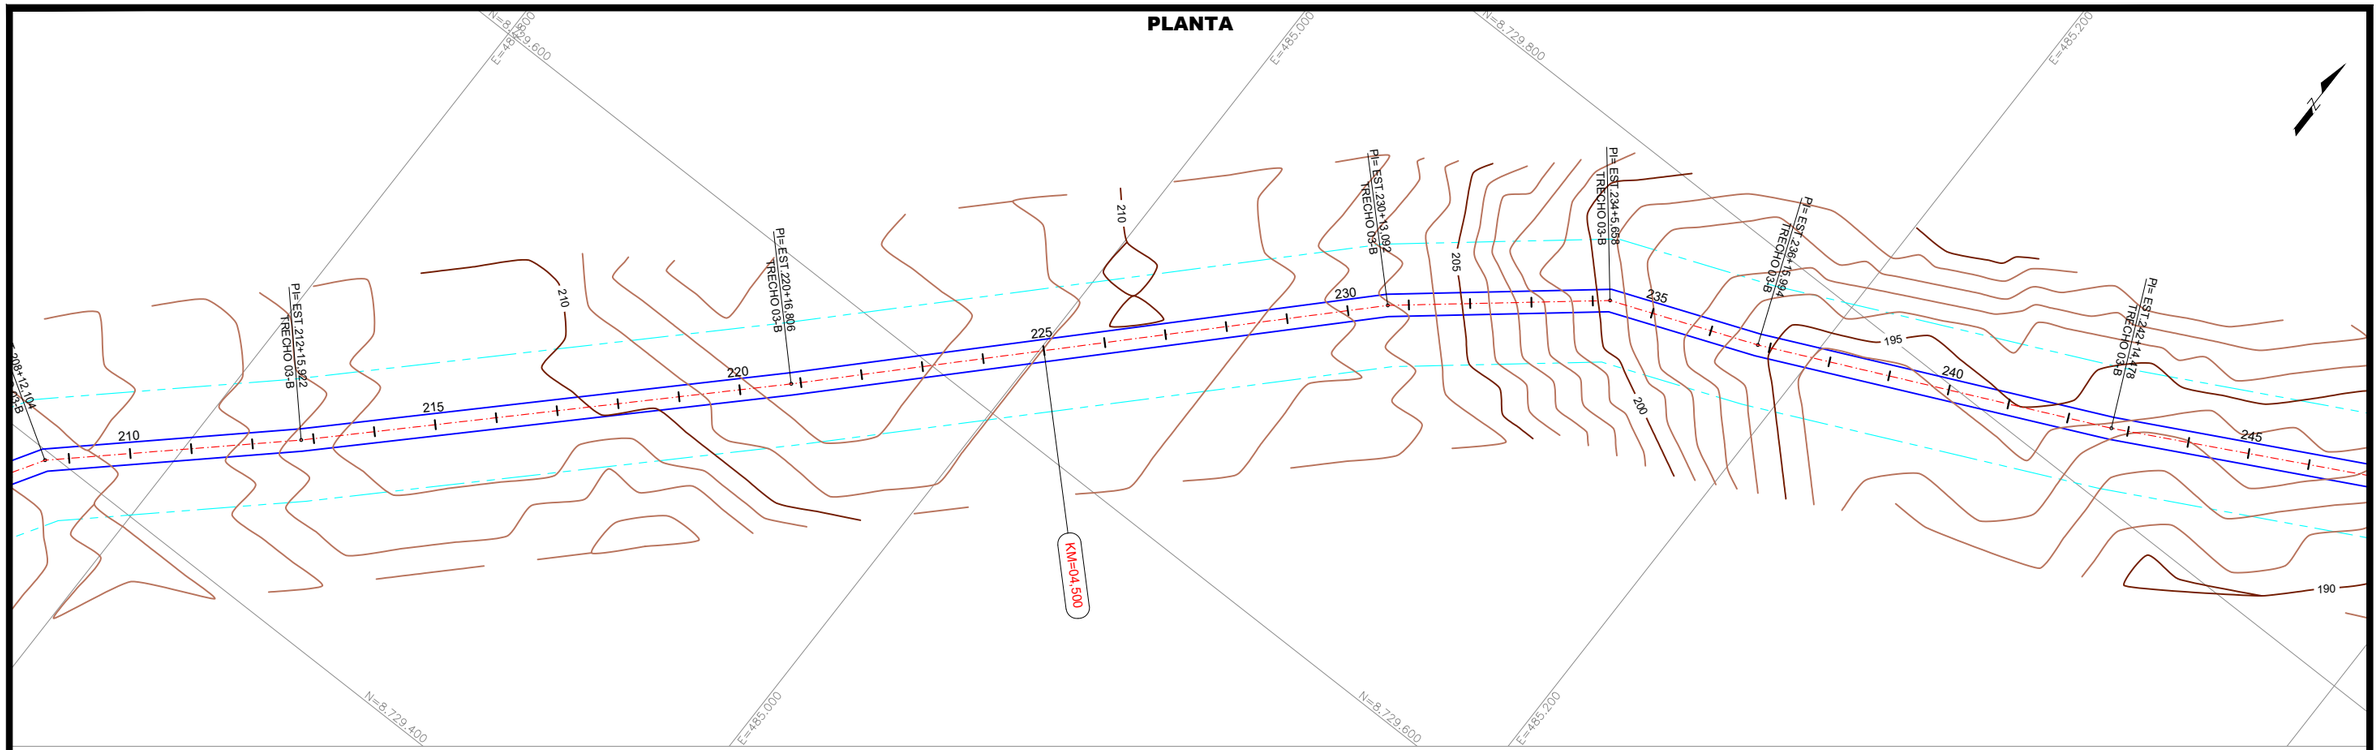

PLANTA

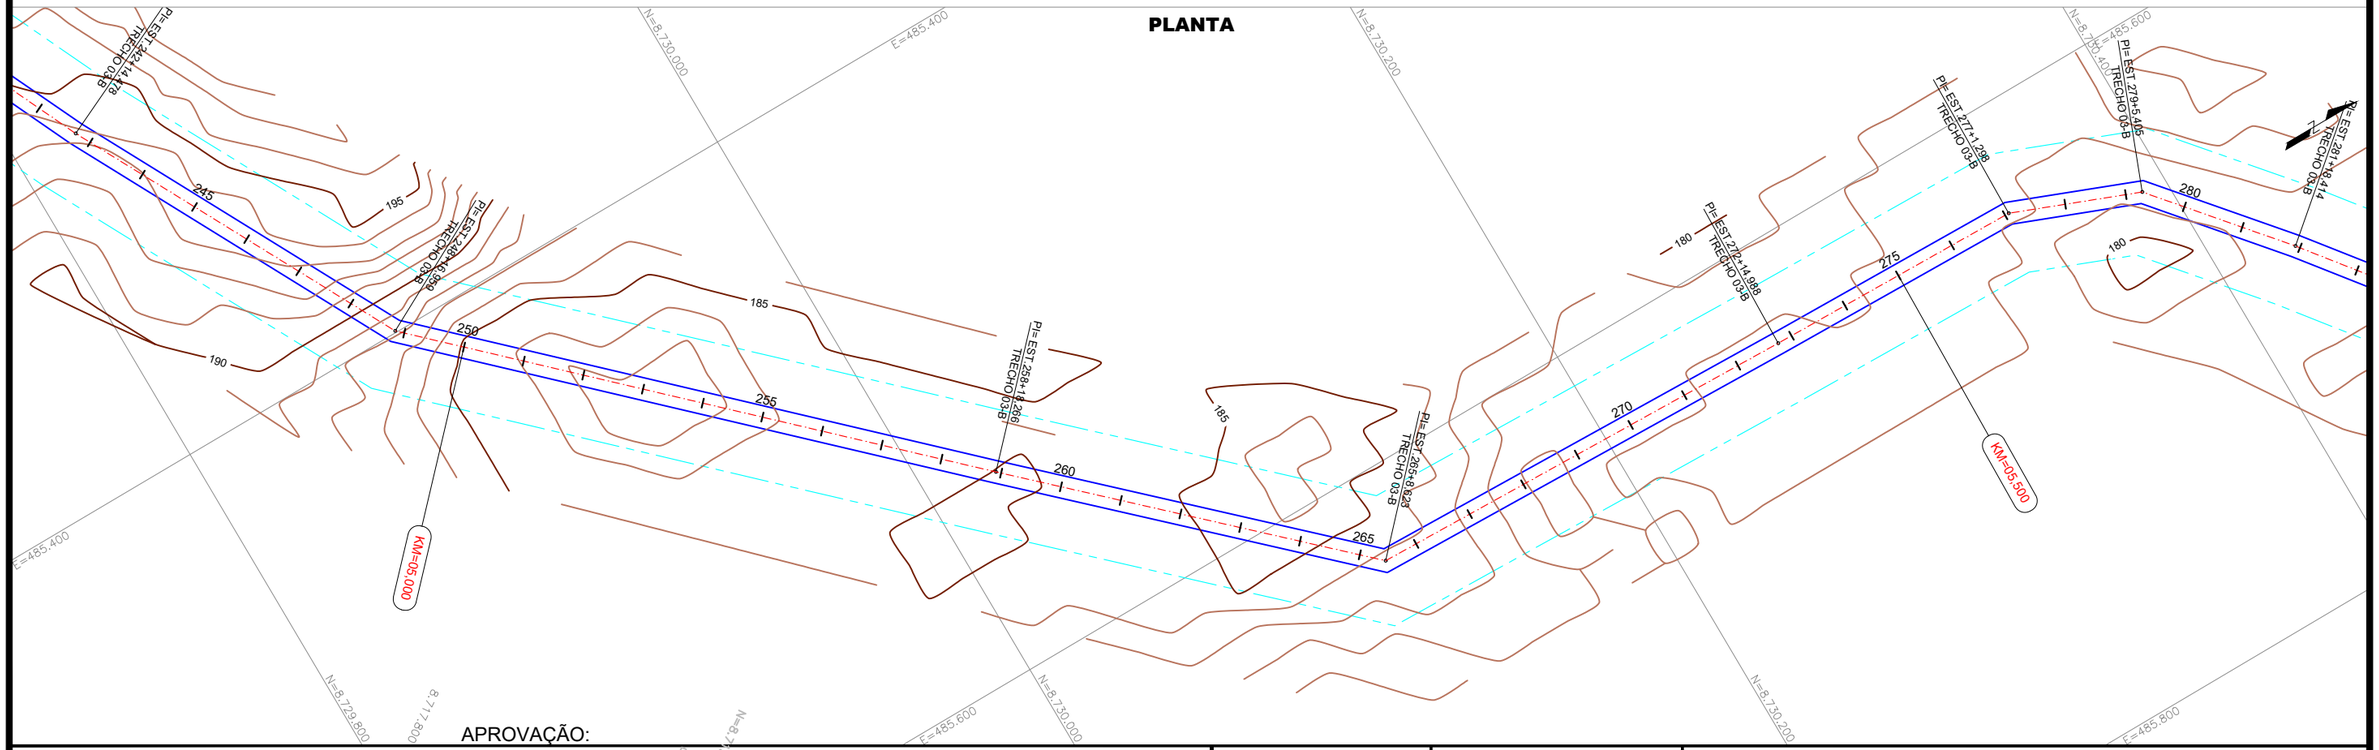

CONVENÇÕES:

- FAIXA DE DOMÍNIO
- BORDOS VIA EXISTENTE
- CERCA PROJETADA
- CERCA EXISTENTE/ A REMOVER
- DESVIOS

APROVAÇÃO:

P.M. de São Fêlix do Araguaia

Responsável Técnico P.M. São Fêlix do Araguaia

LUIS FLAVIO DE SOUSA PRADO:78583713120

Assinado de forma digital por LUIS FLAVIO DE SOUSA PRADO:78583713120
Dados: 2024.11.25 14:45:23 -03'00'

Responsável Técnico Projetista

RTA ENGENHEIROS CONSULTORES

GOVERNO MUNICIPAL SÃO FÉLIX DO ARAGUAIA-MT
O PROGRESSO CONTINUA
ADM. 2021-2024


PROJETO BÁSICO DE ENGENHARIA

RODOVIA:	TRECHO:
VICINAIS	DIVERSOS TRECHOS - MUNICÍPIO DE SÃO FELIX DO ARAGUAIA
EXTENSÃO: 13,78 Km	SUBTRECHO: TRECHO 03 B - EST. 0+0,00 A 689+4,634


PROJETO GEOMÉTRICO

PROJETO:	DATA:	ESCALA:	FOLHA:
PLANTA	OUTUBRO / 2024	H=1:2000	PG-081

PLANTA

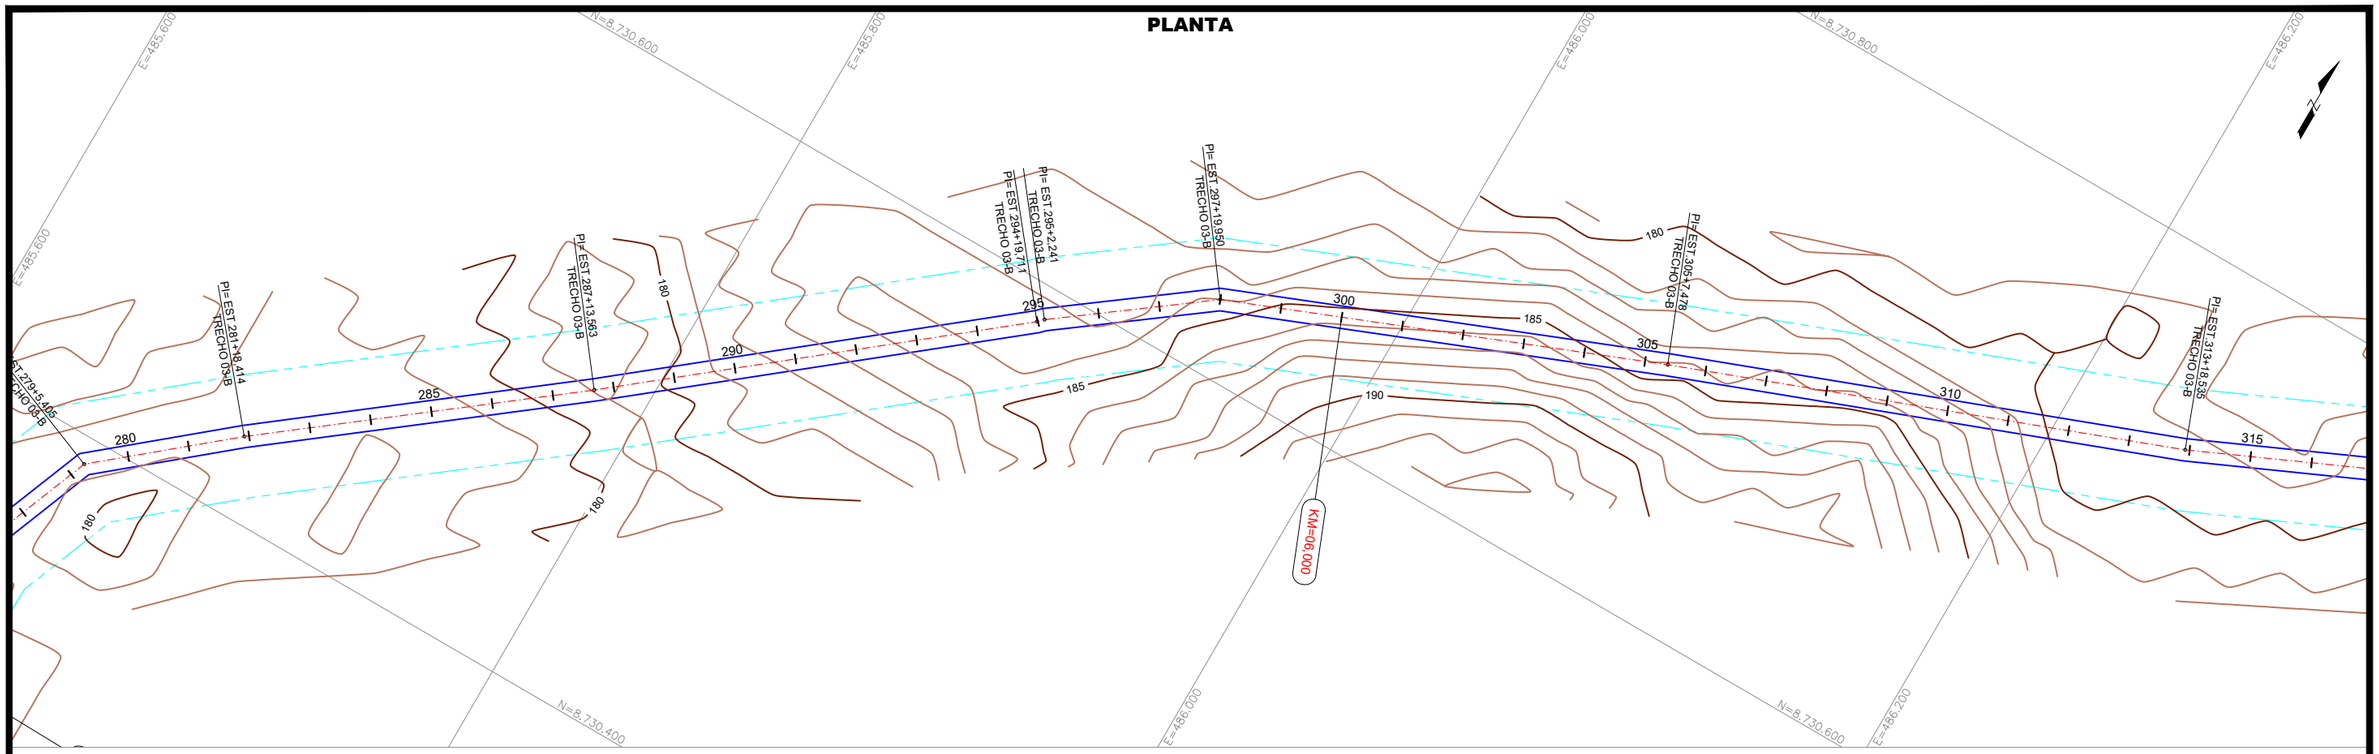

PLANTA

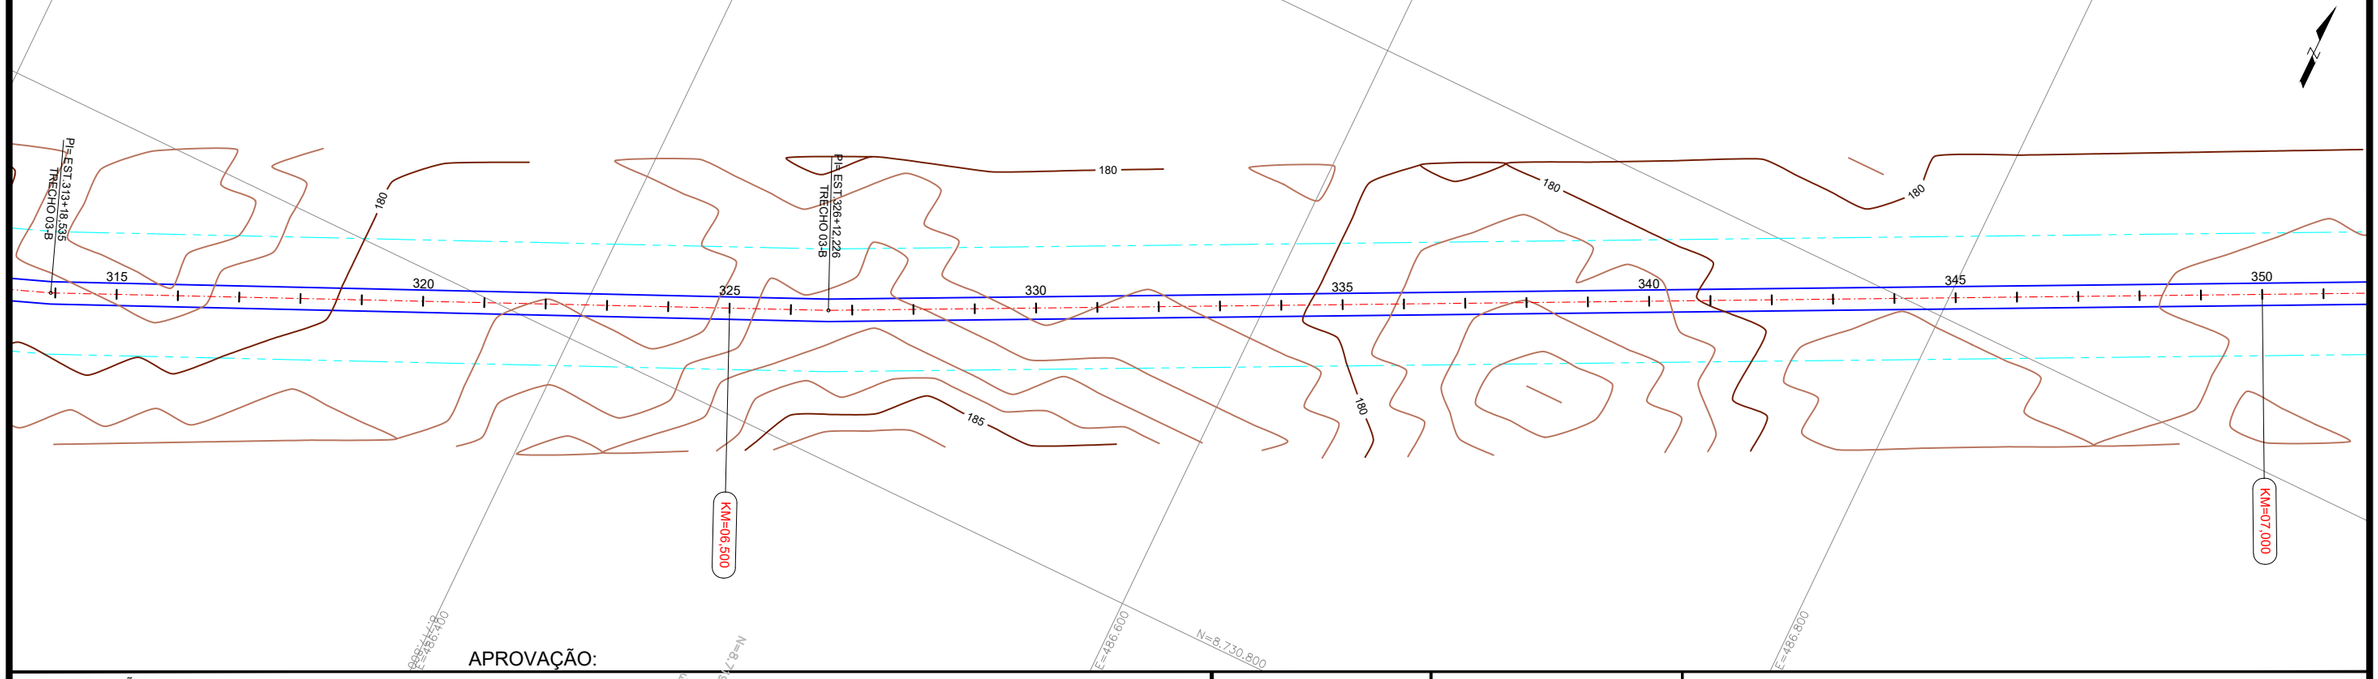

APROVAÇÃO:

P.M. de São Fêlix do Araguaia

Responsável Técnico P.M. São Fêlix do Araguaia

LUIS FLAVIO DE SOUSA PRADO:78583713120
Assinado de forma digital por LUIS FLAVIO DE SOUSA PRADO:78583713120
Dados: 2024.11.25 14:45:55 -03'00'

Responsável Técnico Projetista

CONVENÇÕES:

- FAIXA DE DOMÍNIO
- BORDOS VIA EXISTENTE
- CERCA PROJETADA
- CERCA EXISTENTE/ A REMOVER
- DESVIOS

RTA ENGENHEIROS CONSULTORES

GOVERNO MUNICIPAL SÃO FÉLIX DO ARAGUAIA-MT O PROGRESSO CONTINUA ADM. 2021-2024


PROJETO BÁSICO DE ENGENHARIA

RODOVIA:	TRECHO:
VICINAIS	DIVERSOS TRECHOS - MUNICÍPIO DE SÃO FELIX DO ARAGUAIA
EXTENSÃO: 13,78 Km	SUBTRECHO: TRECHO 03 B - EST. 0+0,00 A 689+4,634


PROJETO GEOMÉTRICO

PROJETO:	DATA:	ESCALA:	FOLHA:
PLANTA	OUTUBRO / 2024	H=1:2000	PG-082

PLANTA

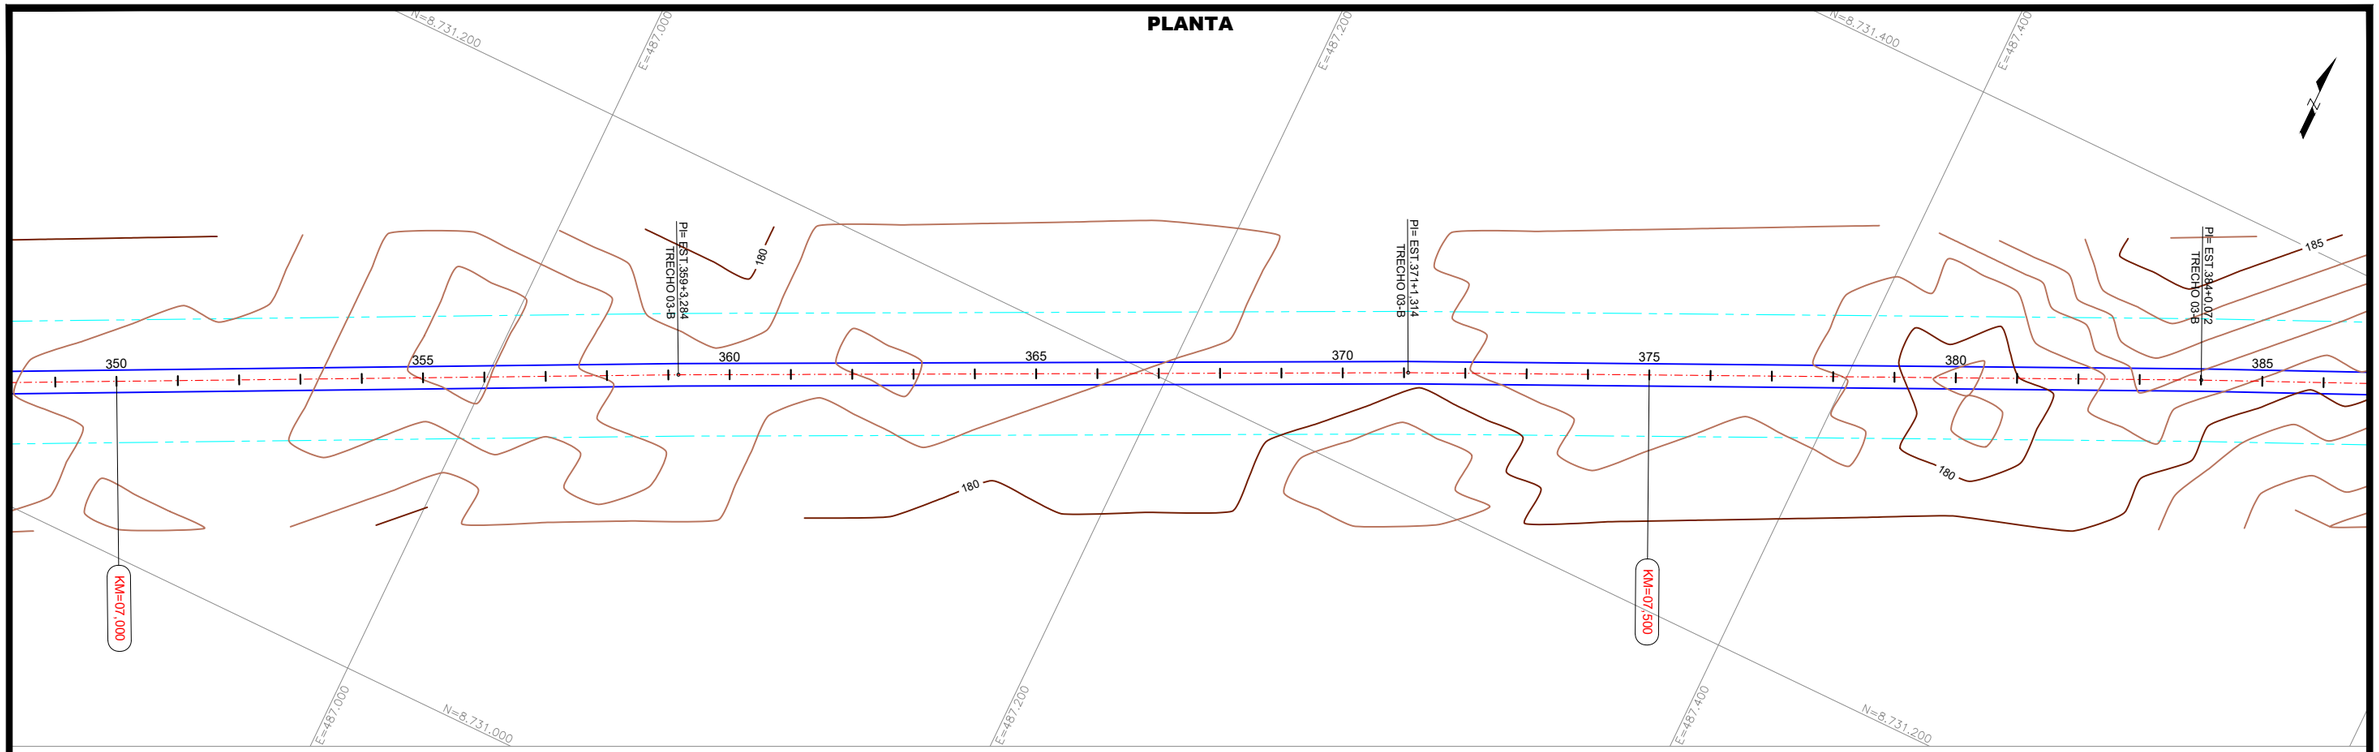

PLANTA

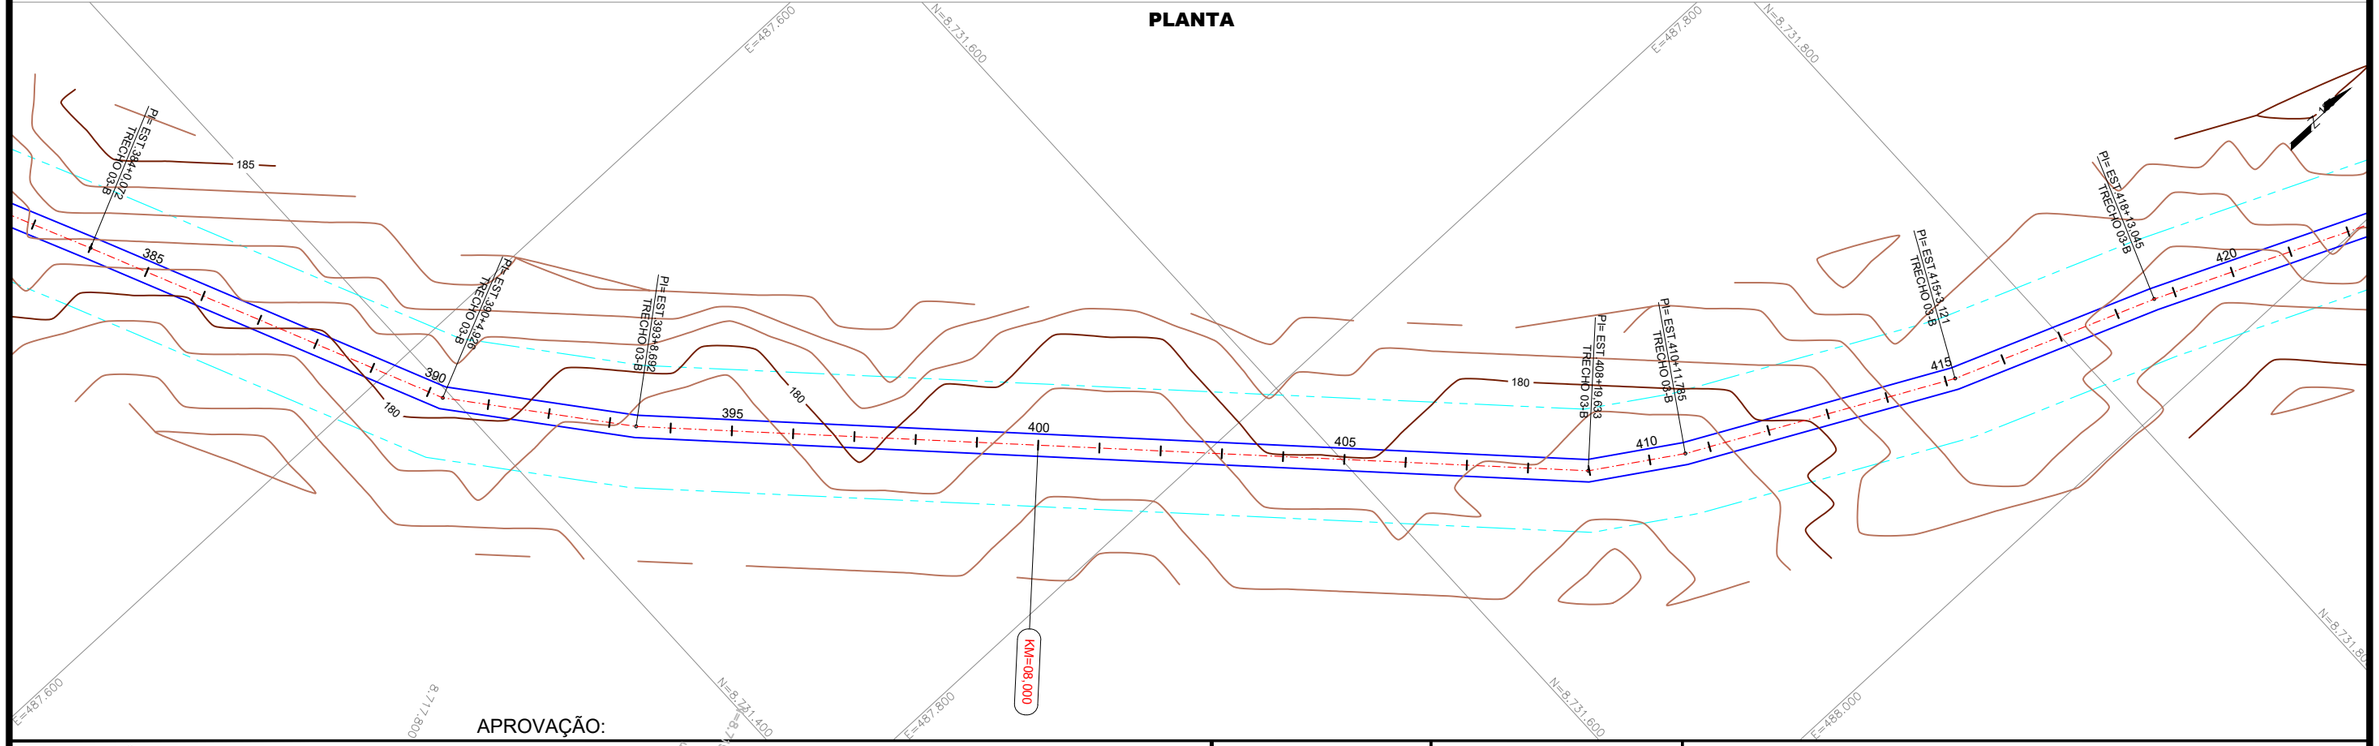

APROVAÇÃO:

P.M. de São Fêlix do Araguaia

Responsável Técnico P.M. São Fêlix do Araguaia

LUIS FLAVIO DE SOUSA PRADO:78583713120
Assinado de forma digital por LUIS FLAVIO DE SOUSA PRADO:78583713120
Dados: 2024.11.25 14:47:36 -03'00'

Responsável Técnico Projetista

CONVENÇÕES:

- FAIXA DE DOMÍNIO
- BORDOS VIA EXISTENTE
- CERCA PROJETADA
- CERCA EXISTENTE/ A REMOVER
- DESVIOS

RTA ENGENHEIROS CONSULTORES

GOVERNO MUNICIPAL SÃO FÉLIX DO ARAGUAIA-MT
O PROGRESSO CONTINUA
ADM. 2021-2024


PROJETO BÁSICO DE ENGENHARIA

RODOVIA: VICINAIS	TRECHO: DIVERSOS TRECHOS - MUNICÍPIO DE SÃO FELIX DO ARAGUAIA
EXTENSÃO: 13,78 Km	SUBTRECHO: TRECHO 03 B - EST. 0+0,00 A 689+4,634


PROJETO GEOMÉTRICO

PROJETO:	DATA:	ESCALA:	FOLHA:
PLANTA	OUTUBRO / 2024	H=1:2000	PG-083

PLANTA

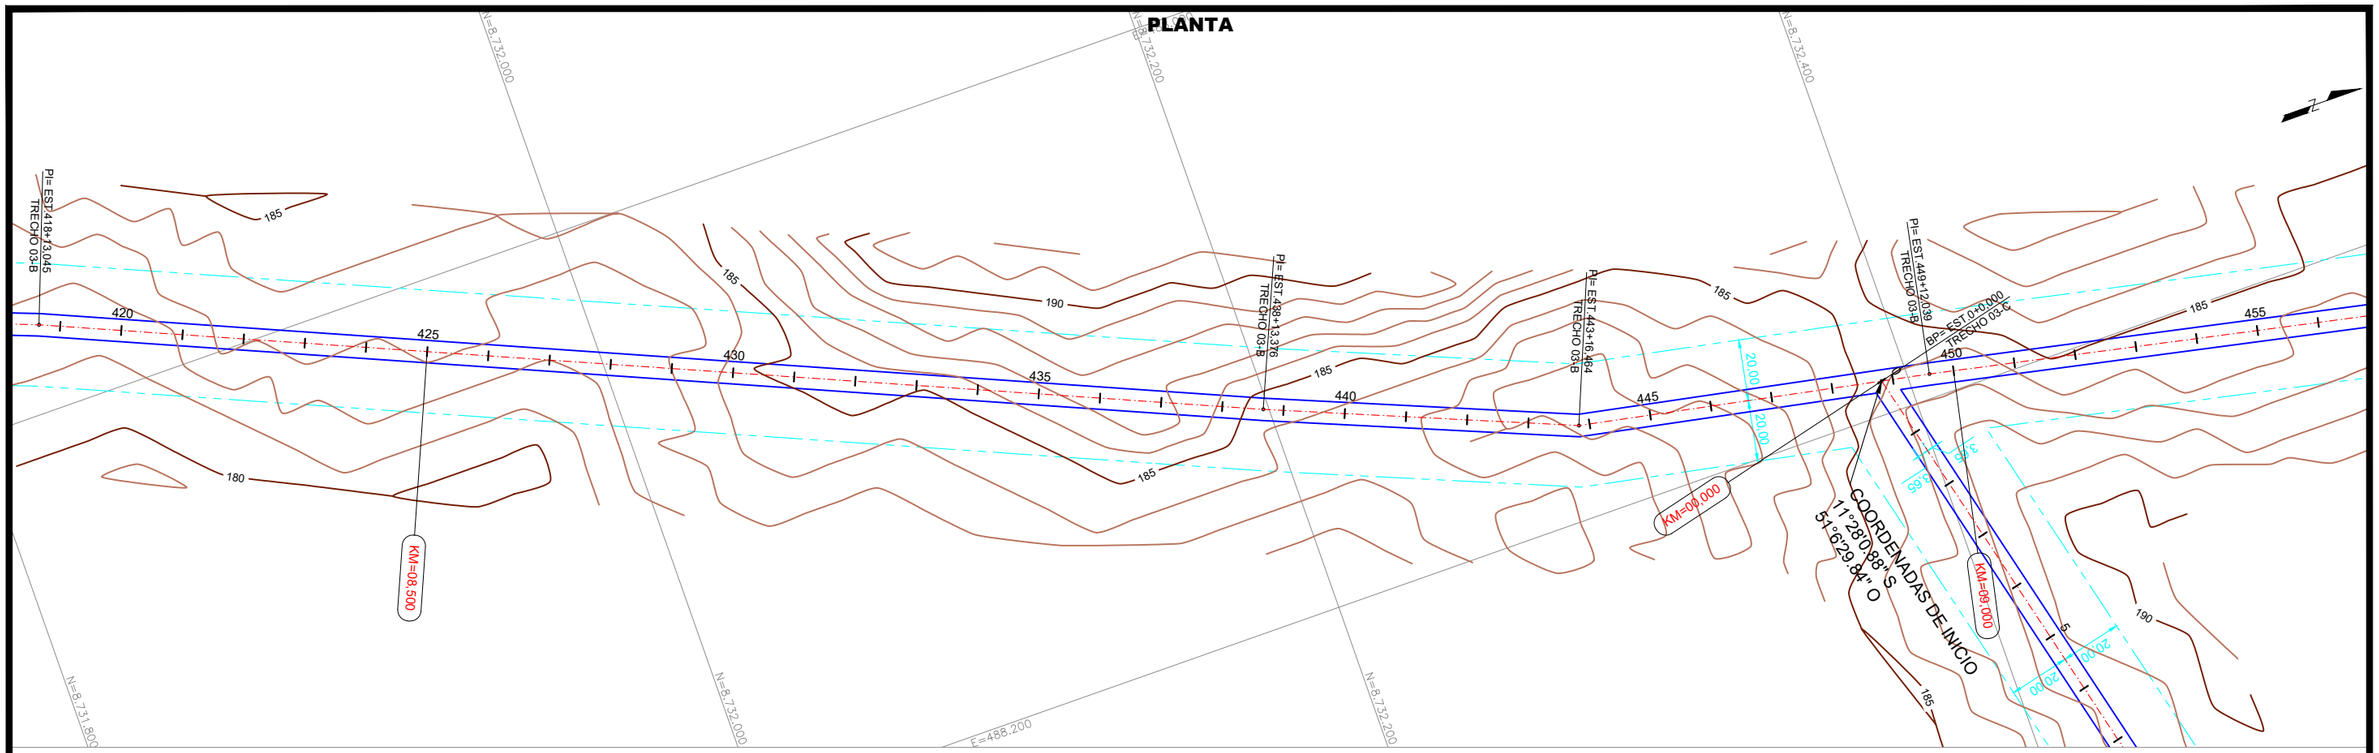

PLANTA

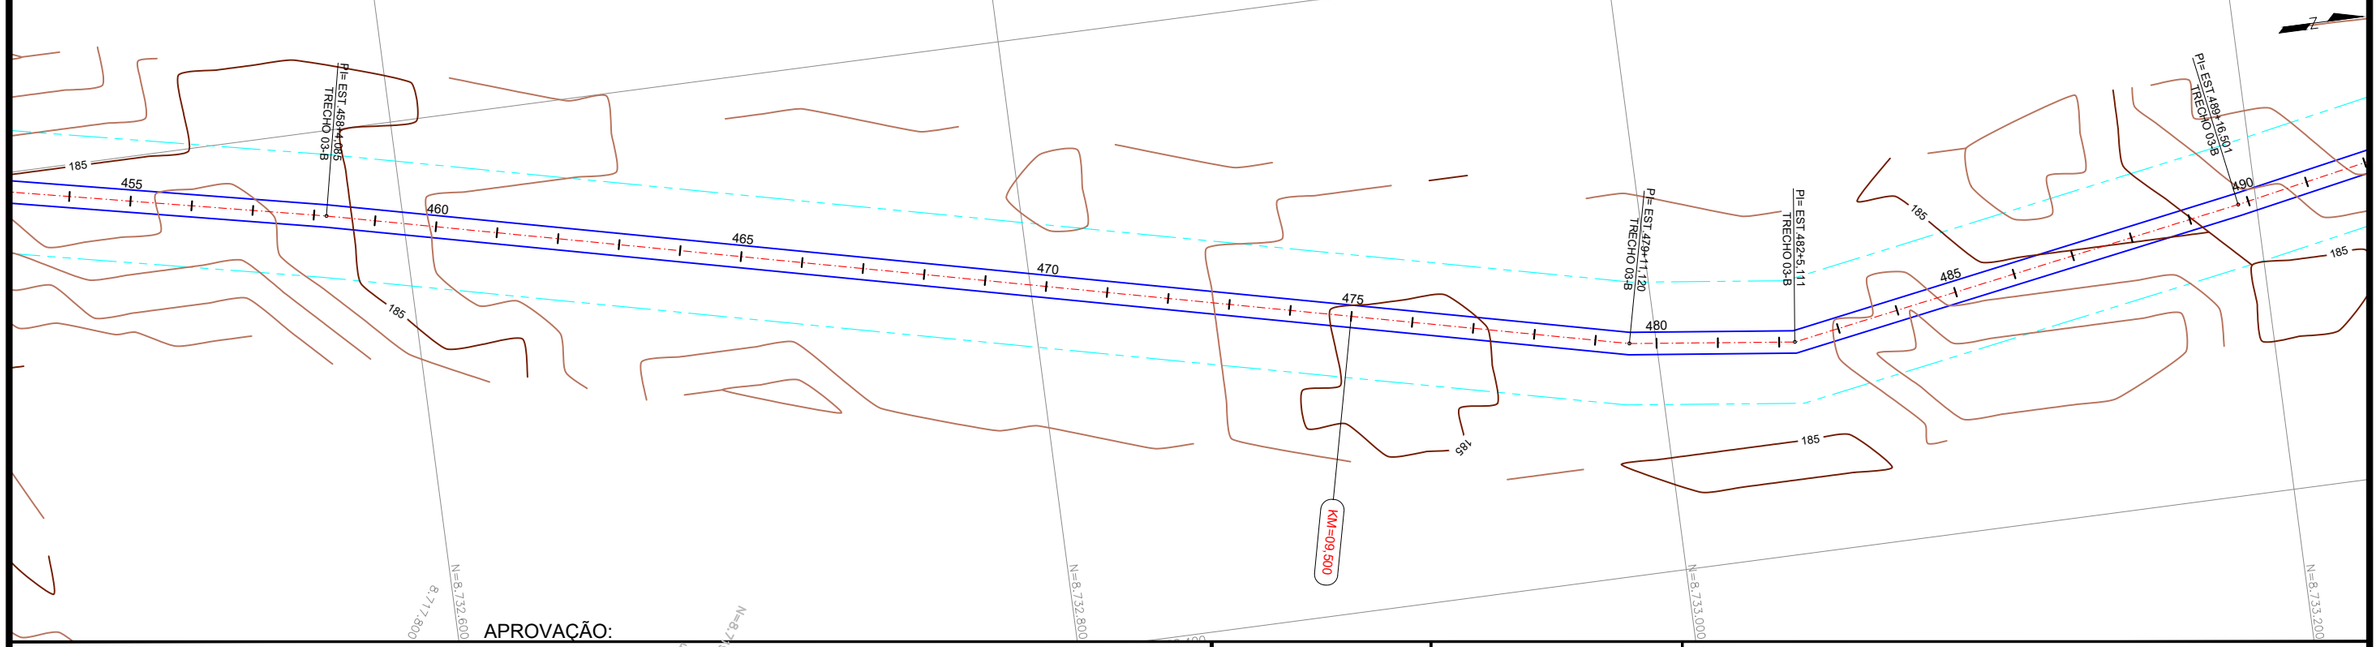

APROVAÇÃO:

P.M. de São Fêlix do Araguaia

Responsável Técnico P.M. São Fêlix do Araguaia

LUIS FLAVIO DE SOUSA PRADO:78583713120
Assinado de forma digital por LUIS FLAVIO DE SOUSA PRADO:78583713120
Dados: 2024.11.25 14:48:10 -03'00'

Responsável Técnico Projetista

CONVENÇÕES:

- FAIXA DE DOMÍNIO
- BORDOS VIA EXISTENTE
- CERCA PROJETADA
- CERCA EXISTENTE/ A REMOVER
- DESVIOS

RTA ENGENHEIROS CONSULTORES

GOVERNO MUNICIPAL SÃO FÉLIX DO ARAGUAIA-MT O PROGRESSO CONTINUA ADM. 2021-2024


PROJETO BÁSICO DE ENGENHARIA

RODOVIA:	TRECHO:
VICINAIS	DIVERSOS TRECHOS - MUNICÍPIO DE SÃO FELIX DO ARAGUAIA
EXTENSÃO: 13,78 Km	SUBTRECHO: TRECHO 03 B - EST. 0+0,00 A 689+4,634


PROJETO GEOMÉTRICO

PROJETO:	DATA:	ESCALA:	FOLHA:
PLANTA	OUTUBRO / 2024	H=1:2000	PG-084

PLANTA

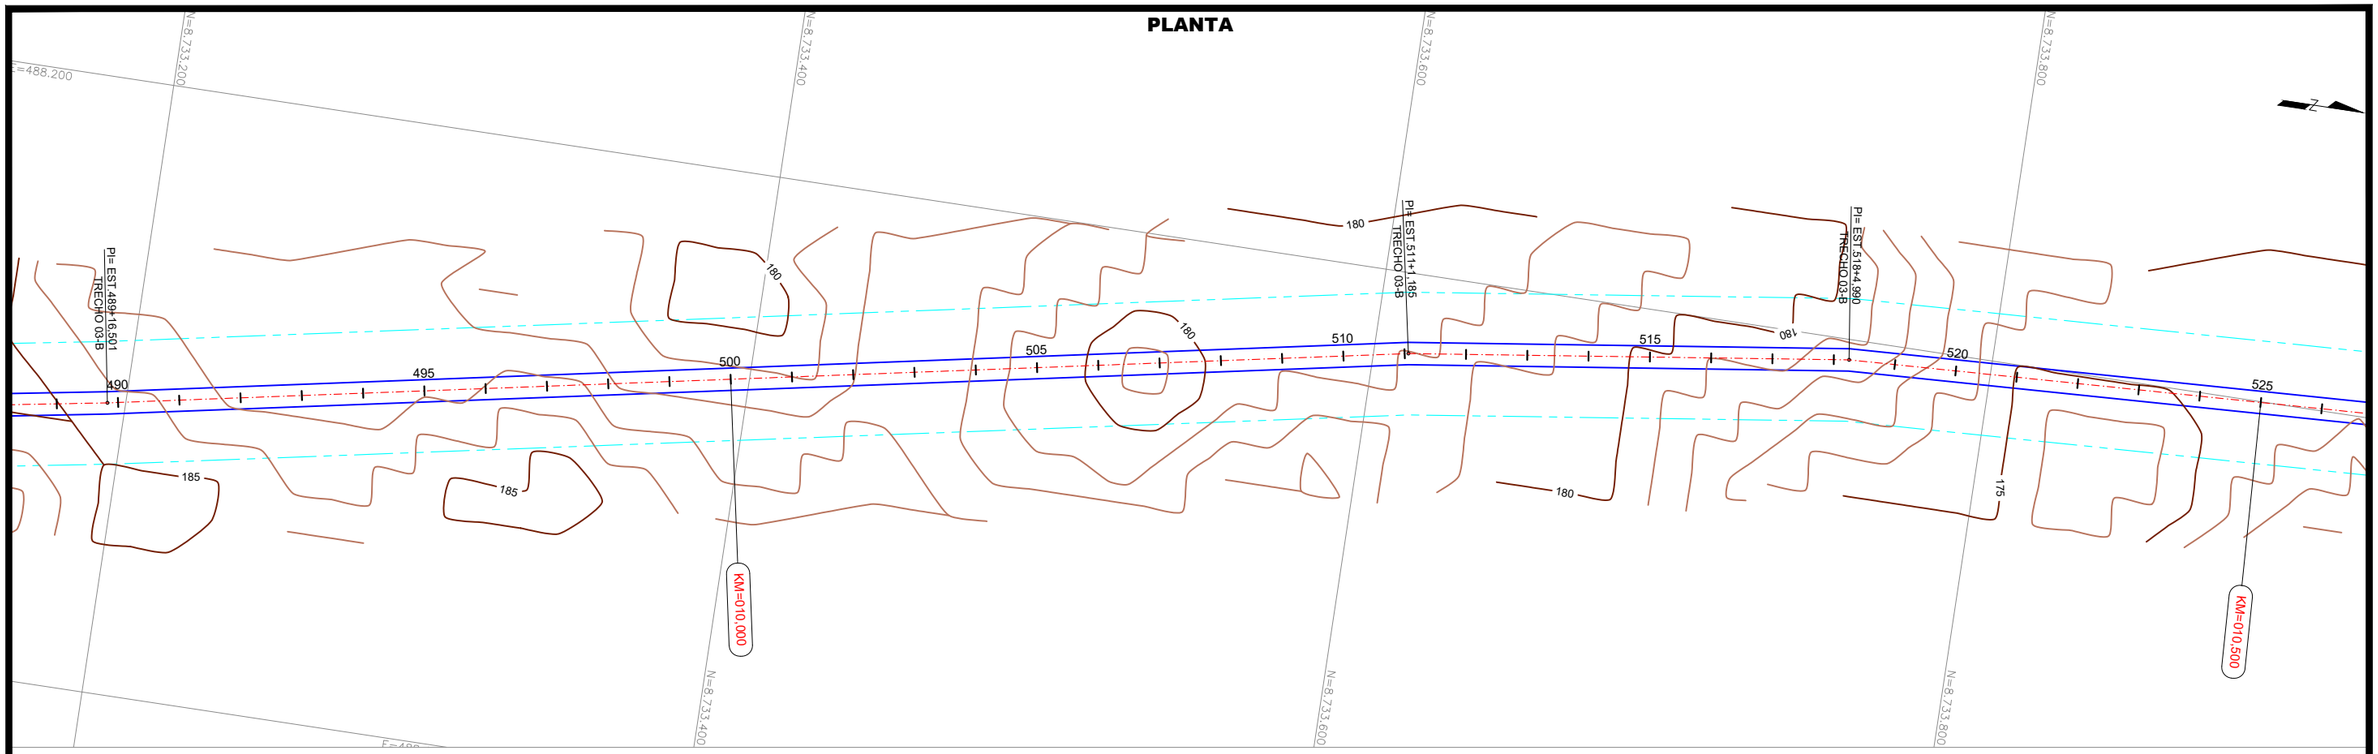

PLANTA

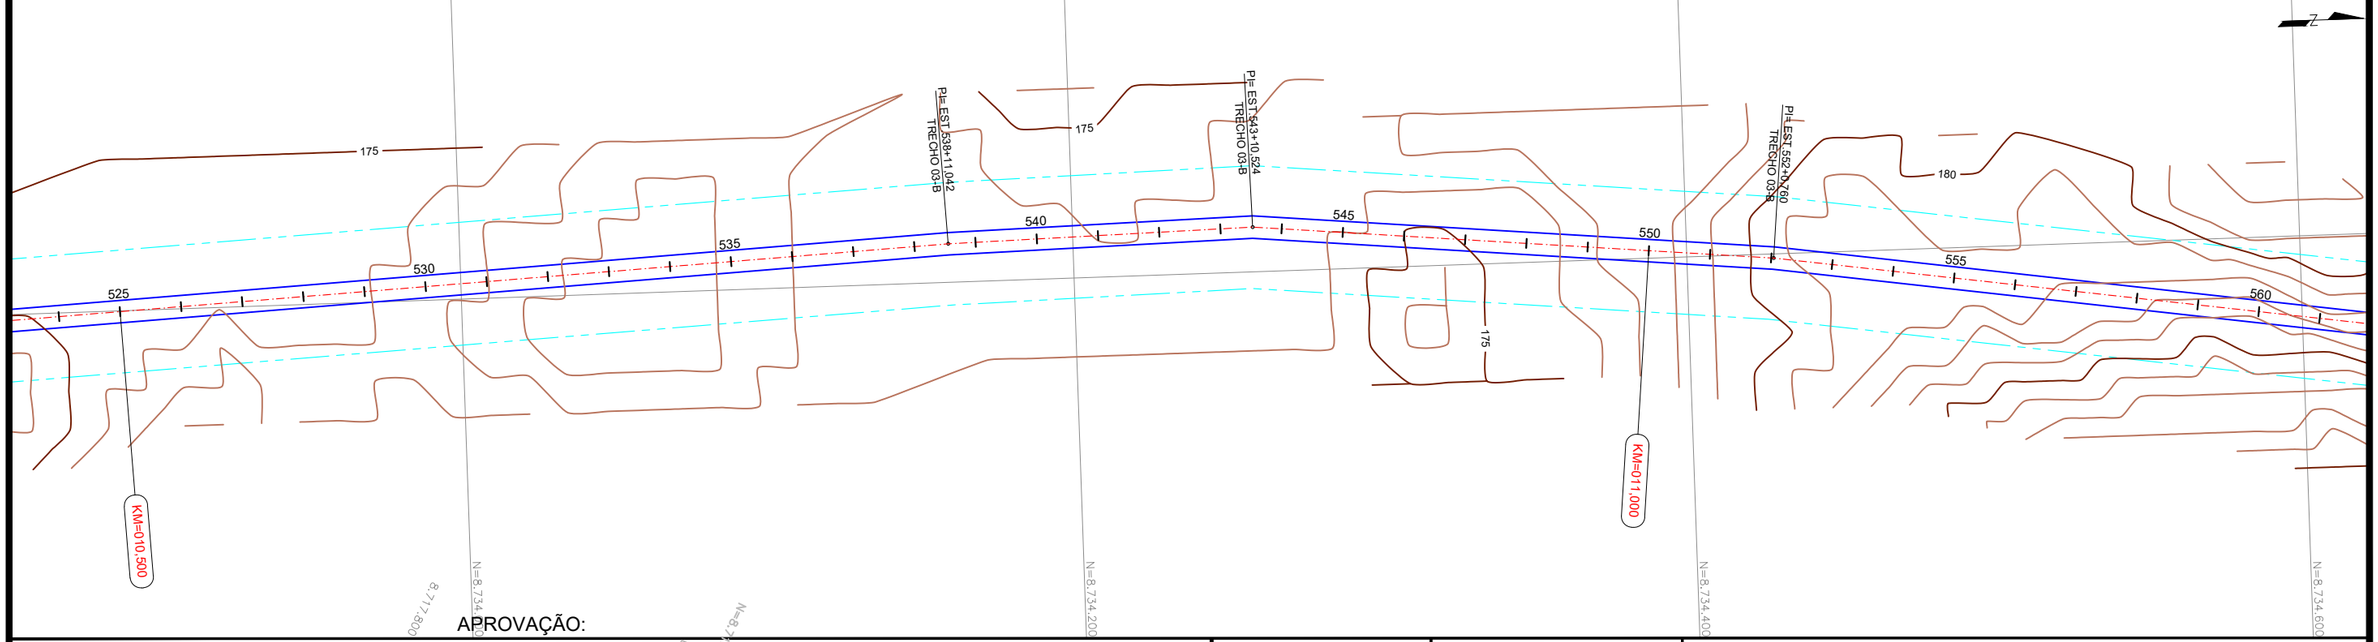

APROVAÇÃO:

P.M. de São Félix do Araguaia

Responsável Técnico P.M. São Félix do Araguaia

LUIS FLAVIO DE SOUSA PRADO:78583713120
Assinado de forma digital por LUIS FLAVIO DE SOUSA PRADO:78583713120
Dados: 2024.11.25 14:48:57 -03'00'

Responsável Técnico Projetista

CONVENÇÕES:

- FAIXA DE DOMÍNIO
- BORDOS VIA EXISTENTE
- CERCA PROJETADA
- CERCA EXISTENTE/ A REMOVER
- DESVIOS

RTA ENGENHEIROS CONSULTORES

GOVERNO MUNICIPAL SÃO FÉLIX DO ARAGUAIA-MT O PROGRESSO CONTINUA ADM. 2021-2024


PROJETO BÁSICO DE ENGENHARIA

RODOVIA: VICINAIS	TRECHO: DIVERSOS TRECHOS - MUNICÍPIO DE SÃO FELIX DO ARAGUAIA
EXTENSÃO: 13,78 Km	SUBTRECHO: TRECHO 03 B - EST. 0+0,00 A 689+4,634


PROJETO GEOMÉTRICO

PROJETO:	DATA:	ESCALA:	FOLHA:
PLANTA	OUTUBRO / 2024	H=1:2000	PG-085

PLANTA

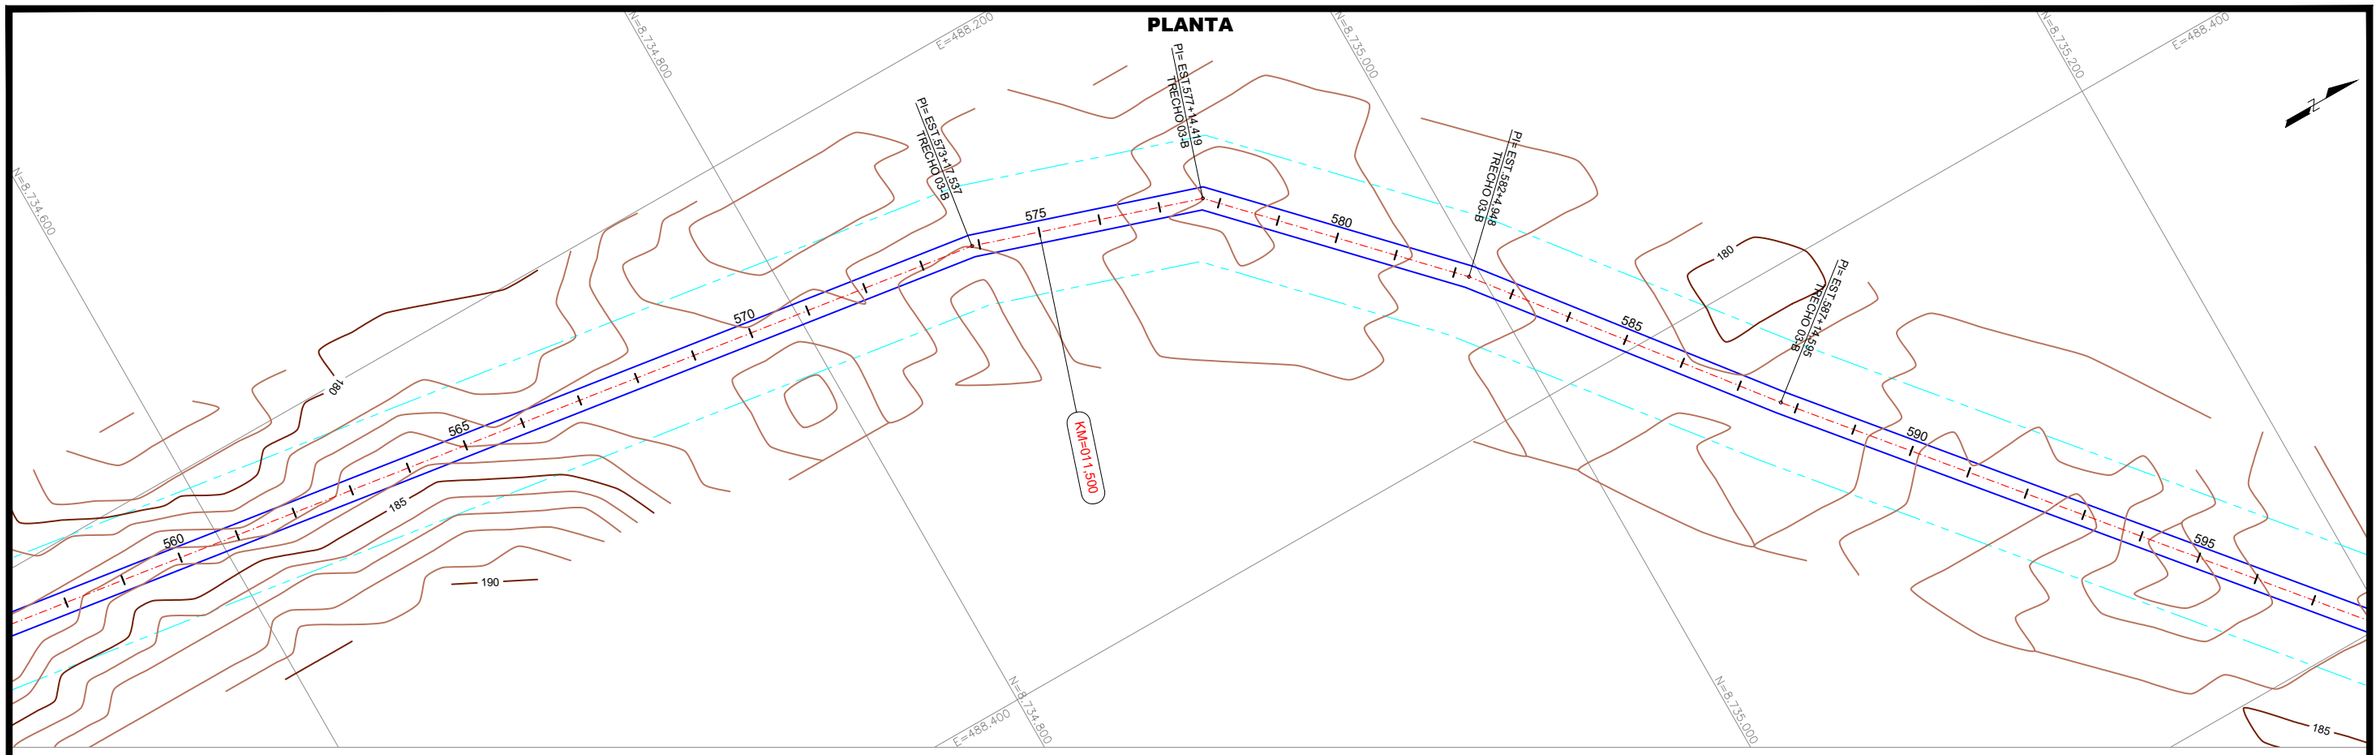

PLANTA

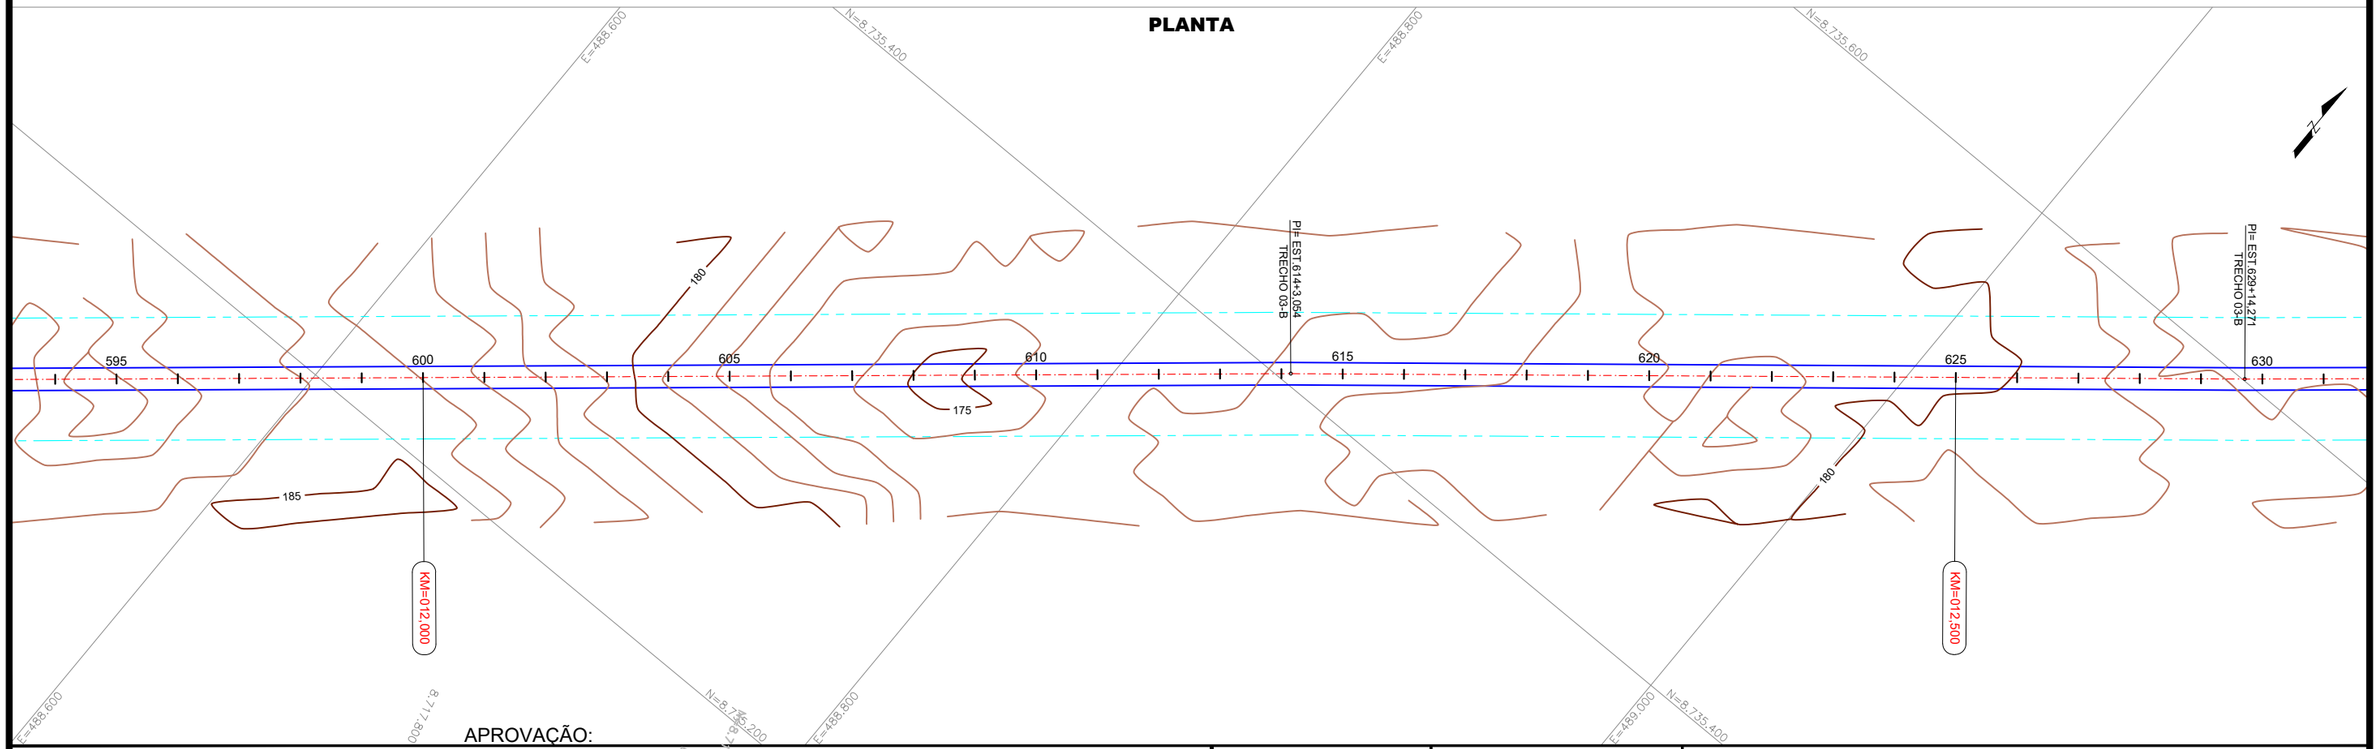

APROVAÇÃO:

P.M. de São Fêlix do Araguaia

Responsável Técnico P.M. São Fêlix do Araguaia

LUIS FLAVIO DE SOUSA PRADO:78583713120

Assinado de forma digital por LUIS FLAVIO DE SOUSA PRADO:78583713120
Dados: 2024.11.25 14:49:59 -03'00'

Responsável Técnico Projetista

CONVENÇÕES:

- FAIXA DE DOMÍNIO
- BORDOS VIA EXISTENTE
- CERCA PROJETADA
- CERCA EXISTENTE/ A REMOVER
- DESVIOS

RTA ENGENHEIROS CONSULTORES

GOVERNO MUNICIPAL SÃO FÉLIX DO ARAGUAIA-MT
O PROGRESSO CONTINUA
ADM. 2021-2024


PROJETO BÁSICO DE ENGENHARIA

RODOVIA:	TRECHO:
VICINAIS	DIVERSOS TRECHOS - MUNICÍPIO DE SÃO FELIX DO ARAGUAIA
EXTENSÃO: 13,78 Km	SUBTRECHO: TRECHO 03 B - EST. 0+0,00 A 689+4,634


PROJETO GEOMÉTRICO

PROJETO:	DATA:	ESCALA:	FOLHA:
PLANTA	OUTUBRO / 2024	H=1:2000	PG-086

PLANTA

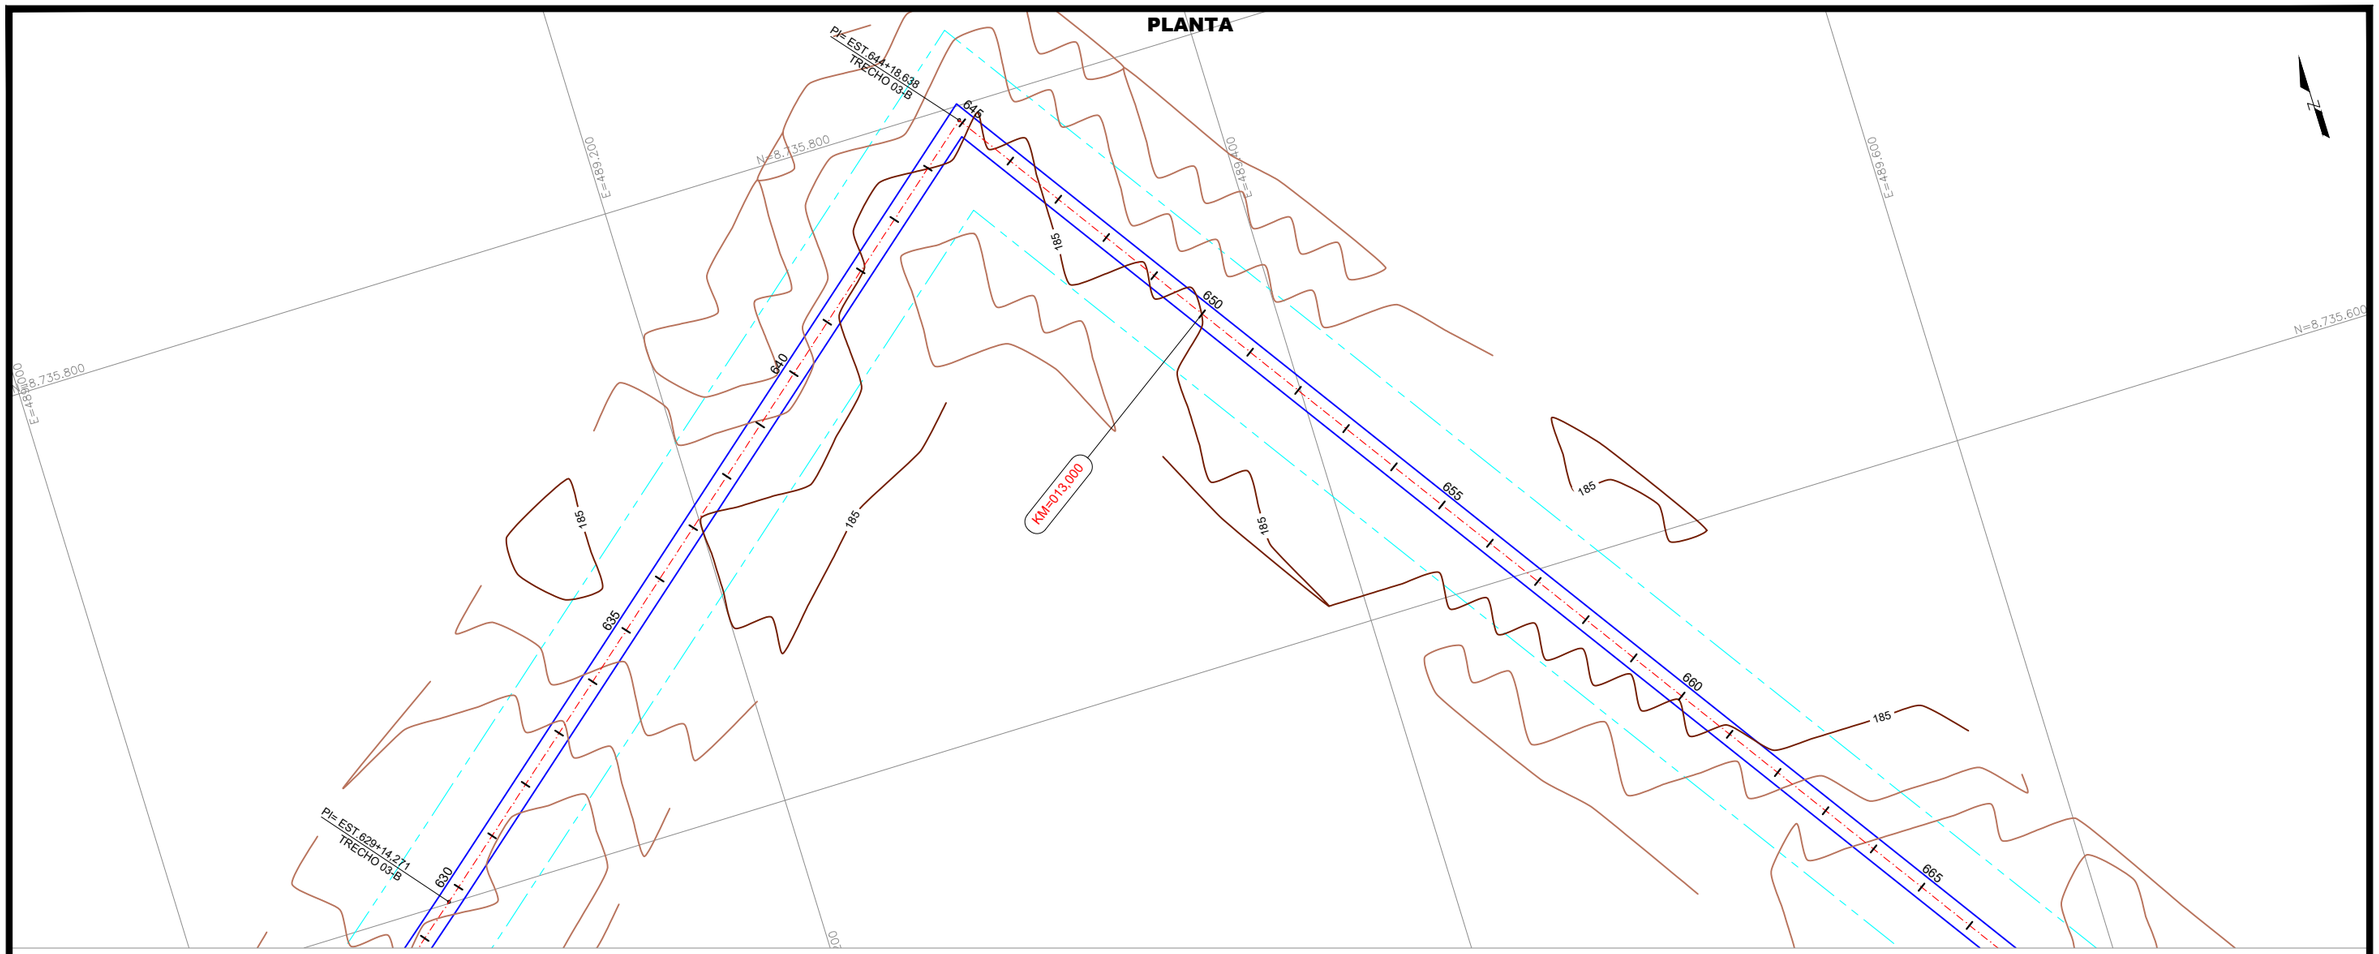

PLANTA

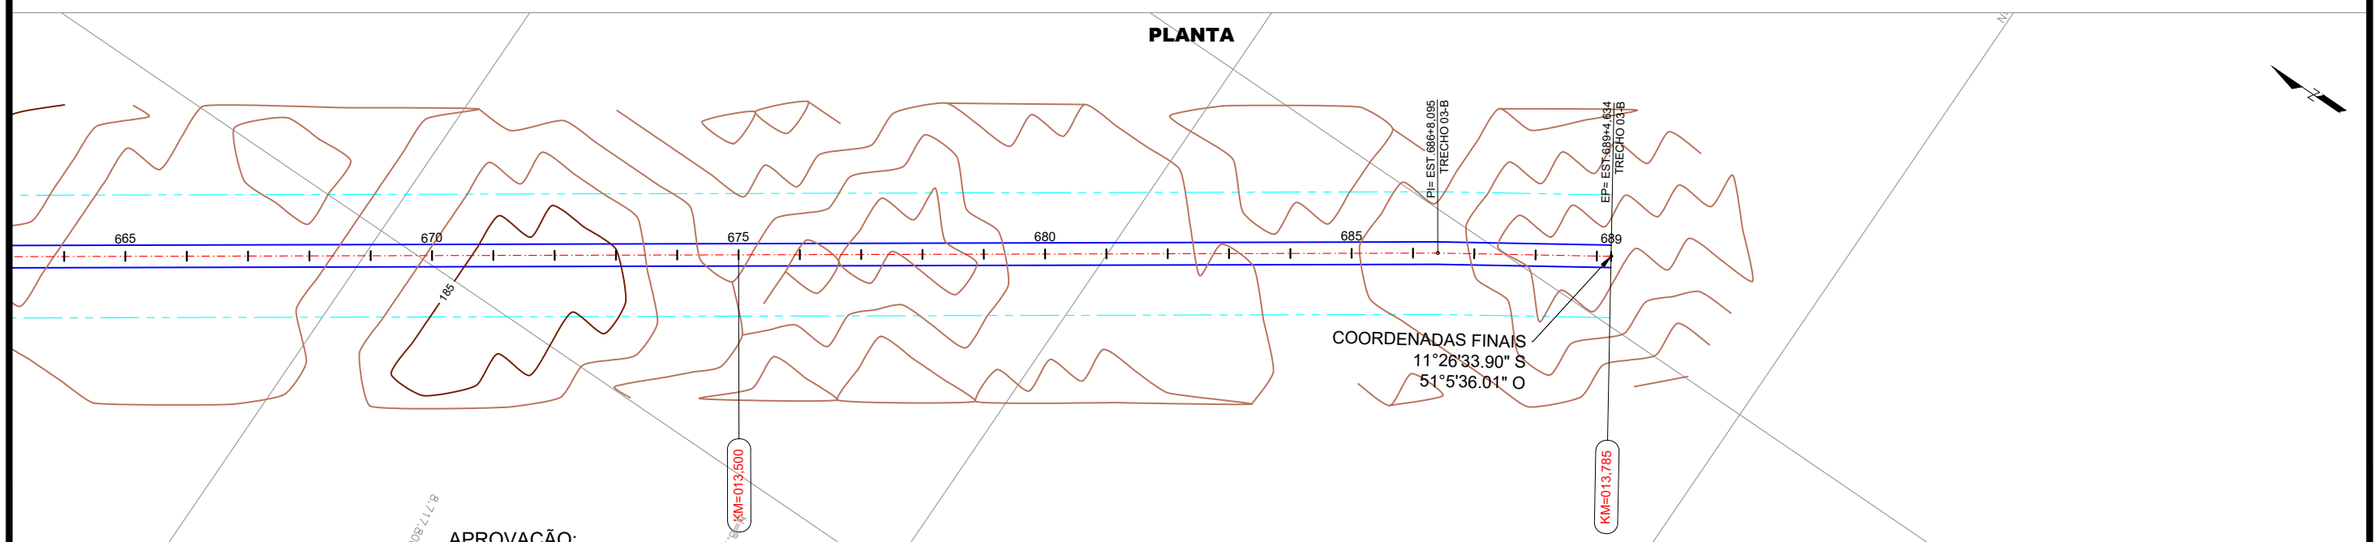

APROVAÇÃO:

P.M. de São Fêlix do Araguaia

Responsável Técnico P.M. São Fêlix do Araguaia

LUIS FLAVIO DE SOUSA PRADO:78583713120
Assinado de forma digital por LUIS FLAVIO DE SOUSA PRADO:78583713120
Dados: 2024.11.25 14:57:09 -03'00'

Responsável Técnico Projetista

CONVENÇÕES:

- FAIXA DE DOMÍNIO
- BORDOS VIA EXISTENTE
- CERCA PROJETADA
- CERCA EXISTENTE/ A REMOVER
- DESVIOS

RTA ENGENHEIROS CONSULTORES

GOVERNO MUNICIPAL SÃO FÉLIX DO ARAGUAIA-MT
O PROGRESSO CONTINUA
ADM. 2021-2024


PROJETO BÁSICO DE ENGENHARIA

RODOVIA:	TRECHO:
VICINAIS	DIVERSOS TRECHOS - MUNICÍPIO DE SÃO FELIX DO ARAGUAIA
EXTENSÃO: 13,78 Km	SUBTRECHO: TRECHO 03 B - EST. 0+0,00 A 689+4,634


PROJETO GEOMÉTRICO

PROJETO:	DATA:	ESCALA:	FOLHA:
PLANTA	OUTUBRO / 2024	H=1:2000	PG-087

PLANTA

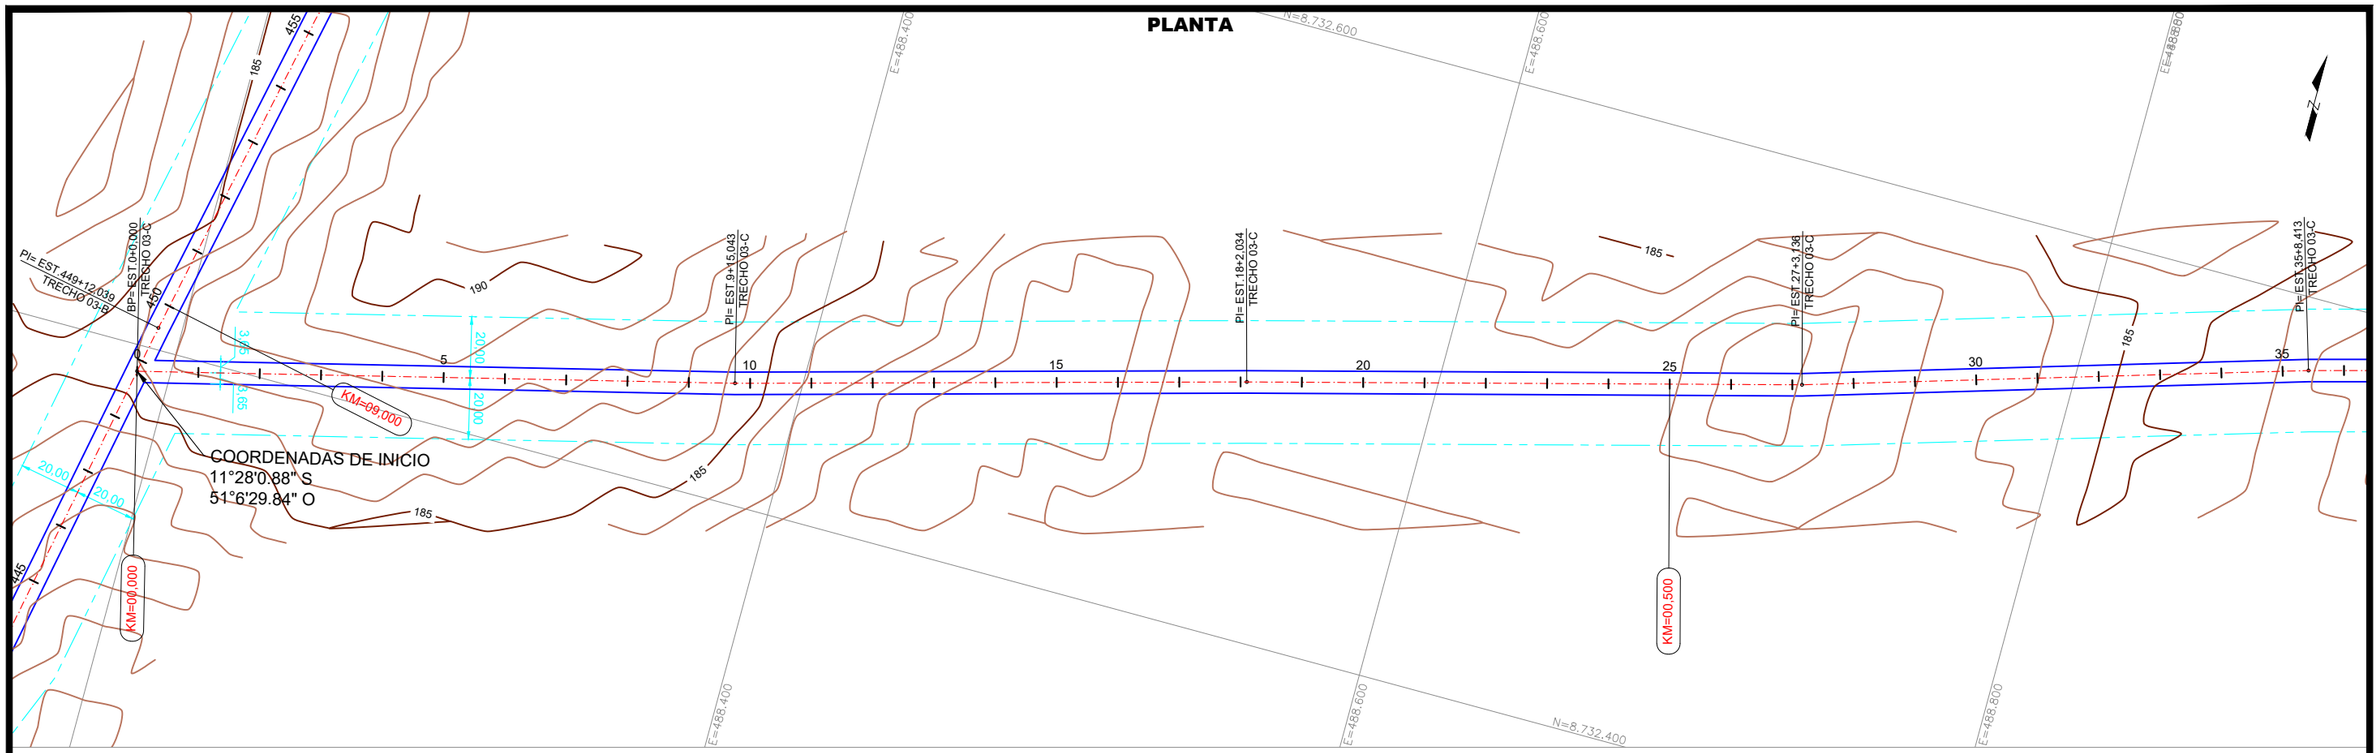

PLANTA

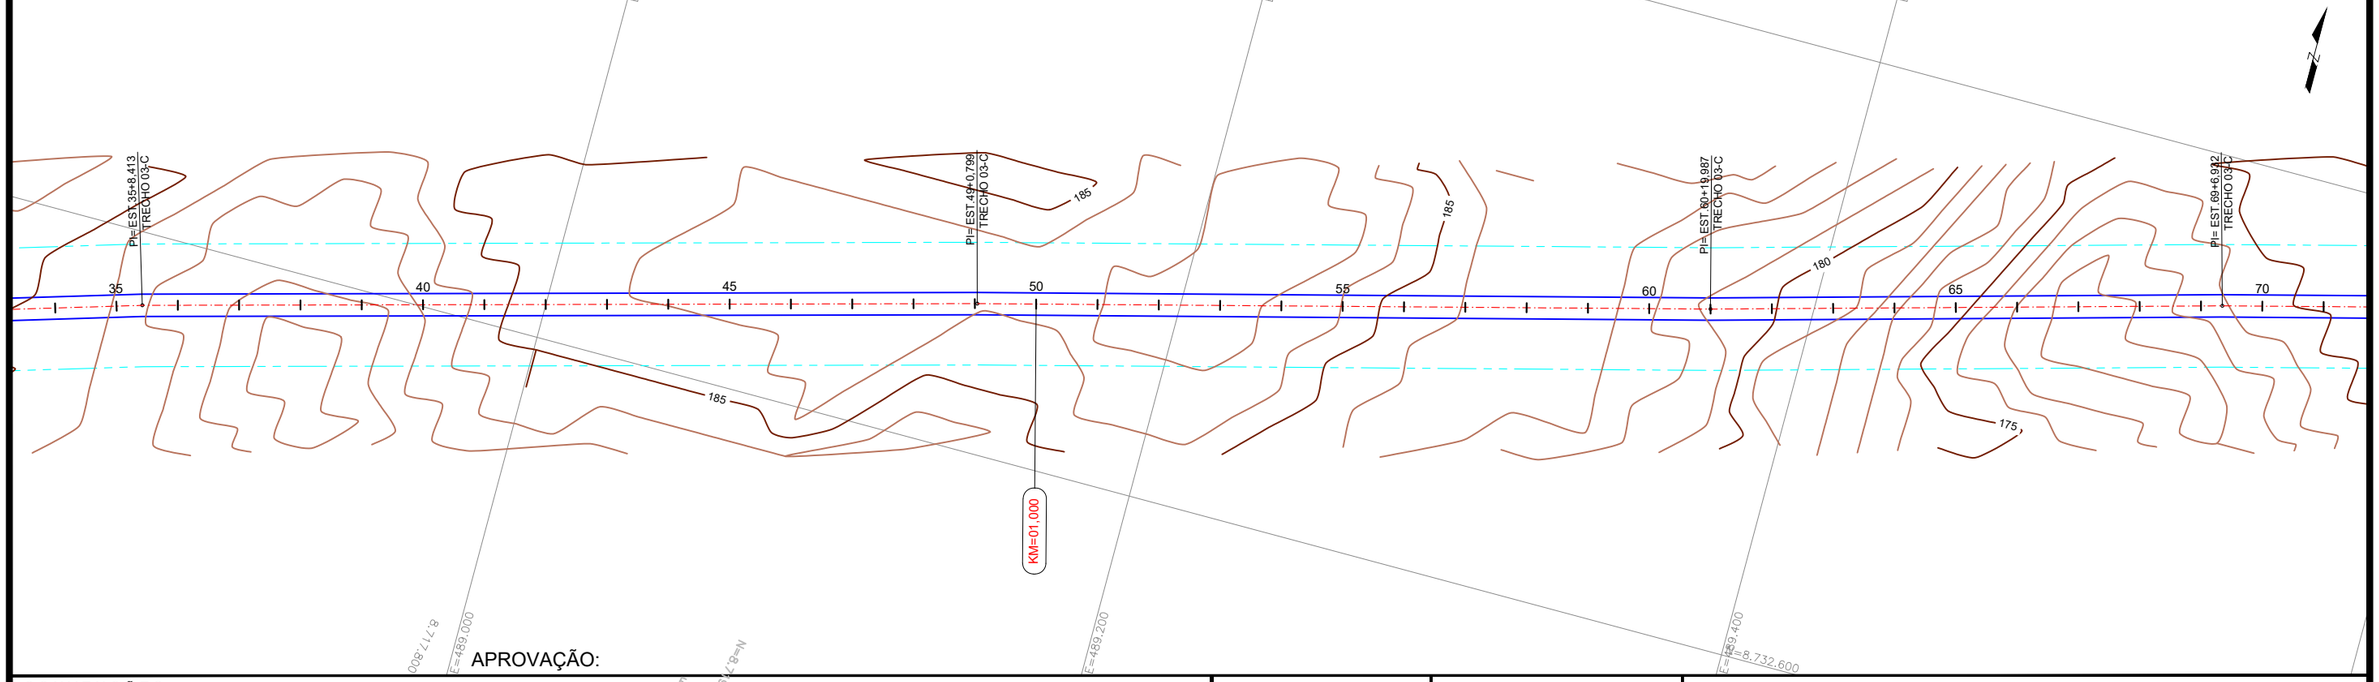

APROVAÇÃO:

P.M. de São Fêlix do Araguaia

Responsável Técnico P.M. São Fêlix do Araguaia

LUIS FLAVIO DE SOUSA PRADO:78583713120

Assinado de forma digital por LUIS FLAVIO DE SOUSA PRADO:78583713120
Dados: 2024.11.25 14:58:33 -03'00'

Responsável Técnico Projetista

CONVENÇÕES:

- FAIXA DE DOMÍNIO
- BORDOS VIA EXISTENTE
- CERCA PROJETADA
- CERCA EXISTENTE/ A REMOVER
- DESVIOS

RTA ENGENHEIROS CONSULTORES

GOVERNO MUNICIPAL
SÃO FÉLIX DO ARAGUAIA-MT
O PROGRESSO CONTINUA
ADM. 2021-2024


PROJETO BÁSICO DE ENGENHARIA

RODOVIA:	TRECHO:
VICINAIS	DIVERSOS TRECHOS - MUNICÍPIO DE SÃO FELIX DO ARAGUAIA
EXTENSÃO: 8,23 Km	SUBTRECHO: TRECHO 03 C - EST. 0+0,00 A 411+8,056


PROJETO GEOMÉTRICO

PROJETO:	DATA:	ESCALA:	FOLHA:
PLANTA	OUTUBRO / 2024	H=1:2000	PG-088

PLANTA

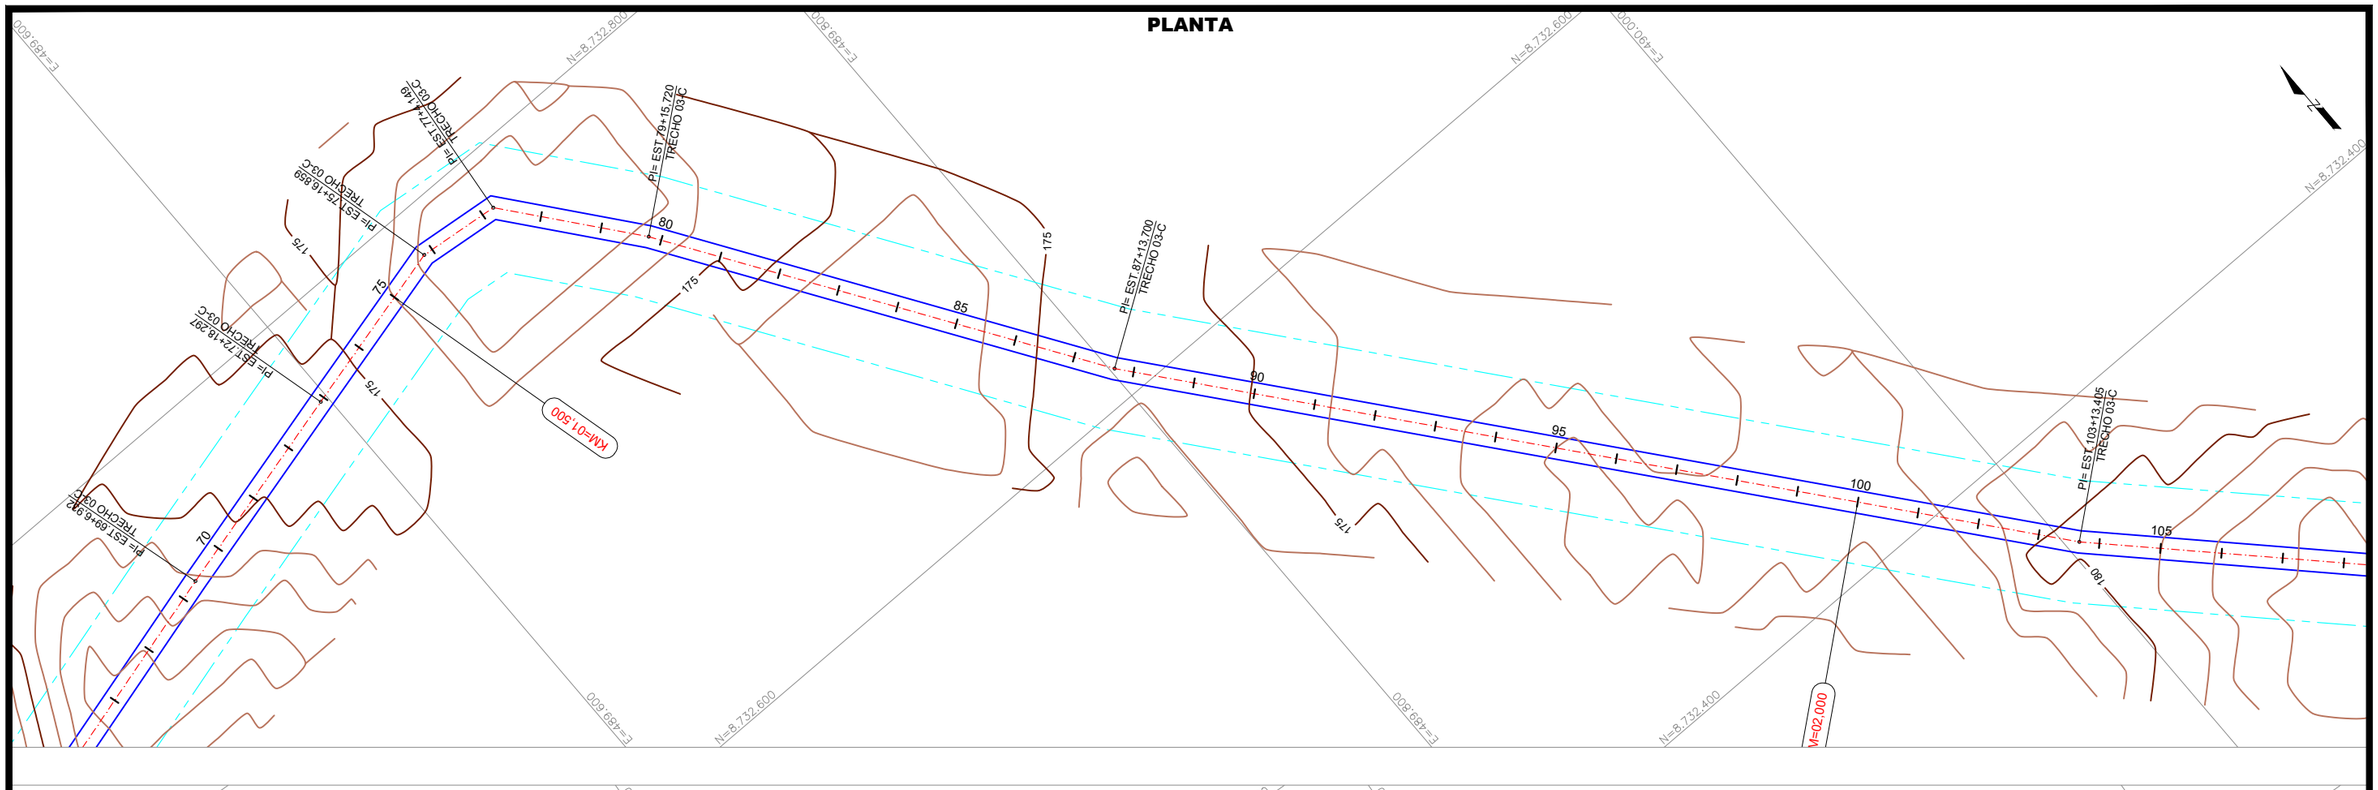

PLANTA

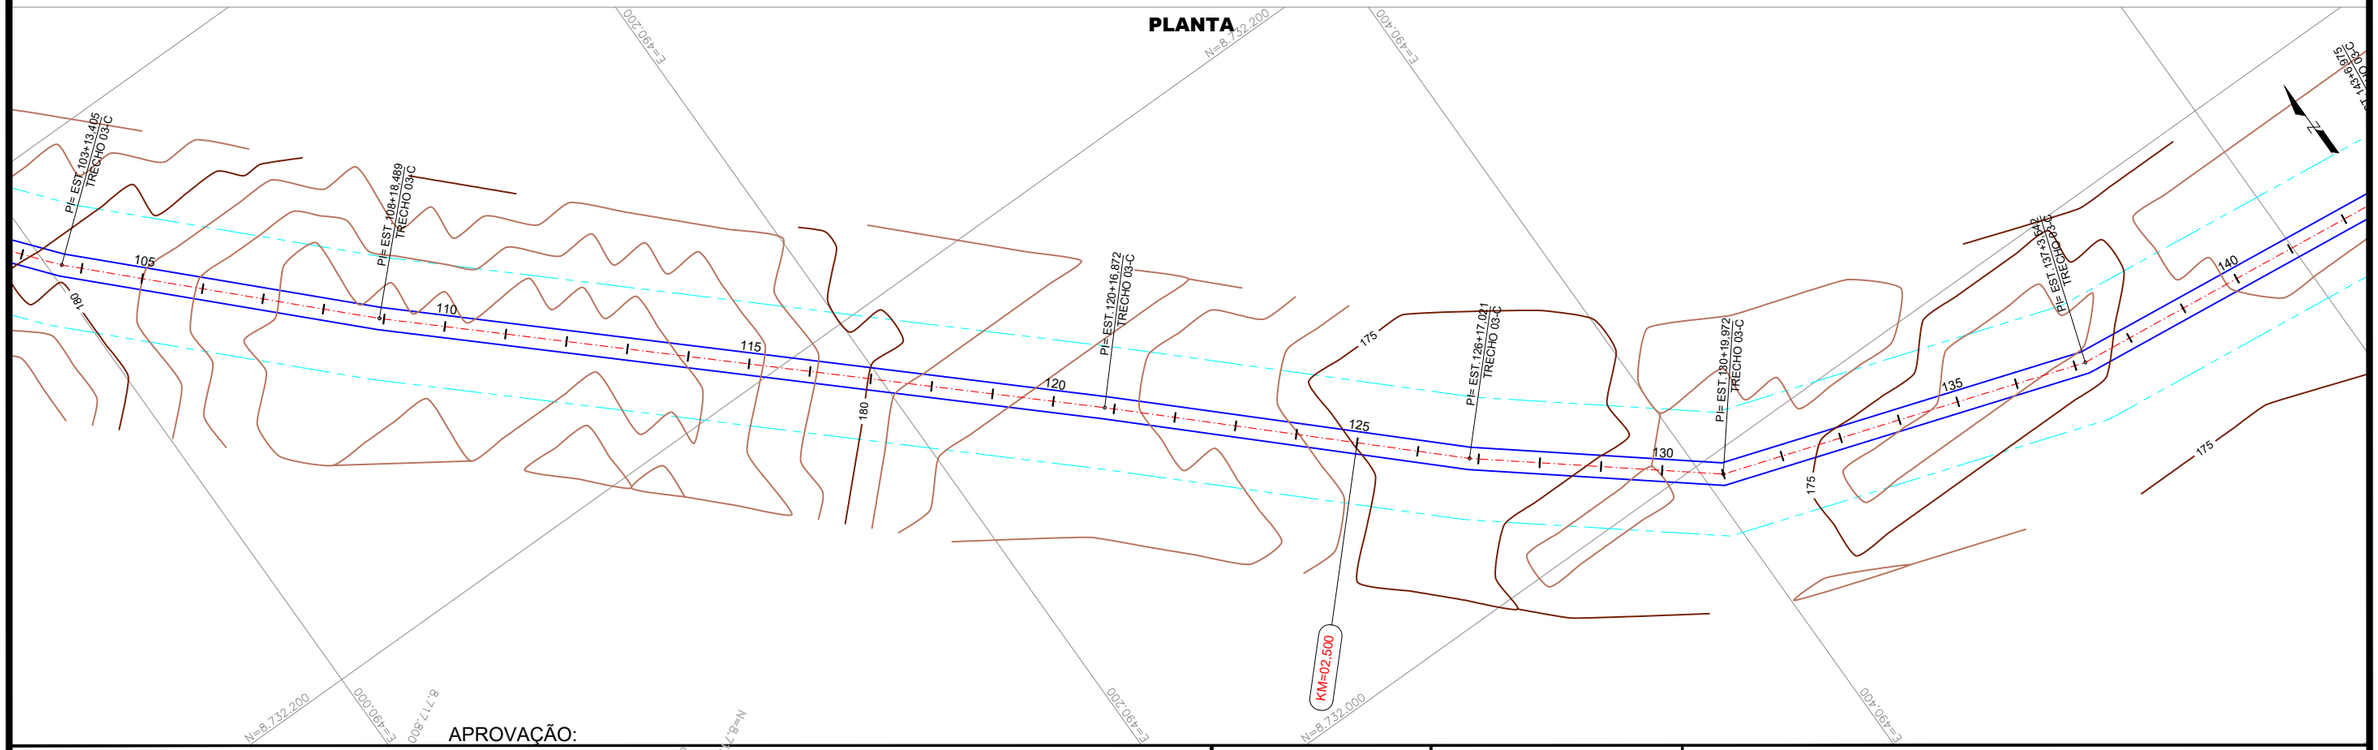

CONVENÇÕES:

- FAIXA DE DOMÍNIO
- BORDOS VIA EXISTENTE
- CERCA PROJETADA
- CERCA EXISTENTE/ A REMOVER
- DESVIOS

APROVAÇÃO:

P.M. de São Fêlix do Araguaia

Responsável Técnico P.M. São Fêlix do Araguaia

LUIS FLAVIO DE SOUSA PRADO:78583713120

Assinado de forma digital por LUIS FLAVIO DE SOUSA PRADO:78583713120
Dados: 2024.11.25 14:59:18 -03'00'

Responsável Técnico Projetista

RTA ENGENHEIROS CONSULTORES

GOVERNO MUNICIPAL SÃO FÉLIX DO ARAGUAIA-MT
O PROGRESSO CONTINUA
ADM. 2021-2024


PROJETO BÁSICO DE ENGENHARIA

RODOVIA: VICINAIS	TRECHO: DIVERSOS TRECHOS - MUNICÍPIO DE SÃO FELIX DO ARAGUAIA
EXTENSÃO: 8,23 Km	SUBTRECHO: TRECHO 03 C - EST. 0+0,00 A 411+8,056


PROJETO GEOMÉTRICO

PROJETO:	DATA:	ESCALA:	FOLHA:
PLANTA	OUTUBRO / 2024	H=1:2000	PG-089

PLANTA

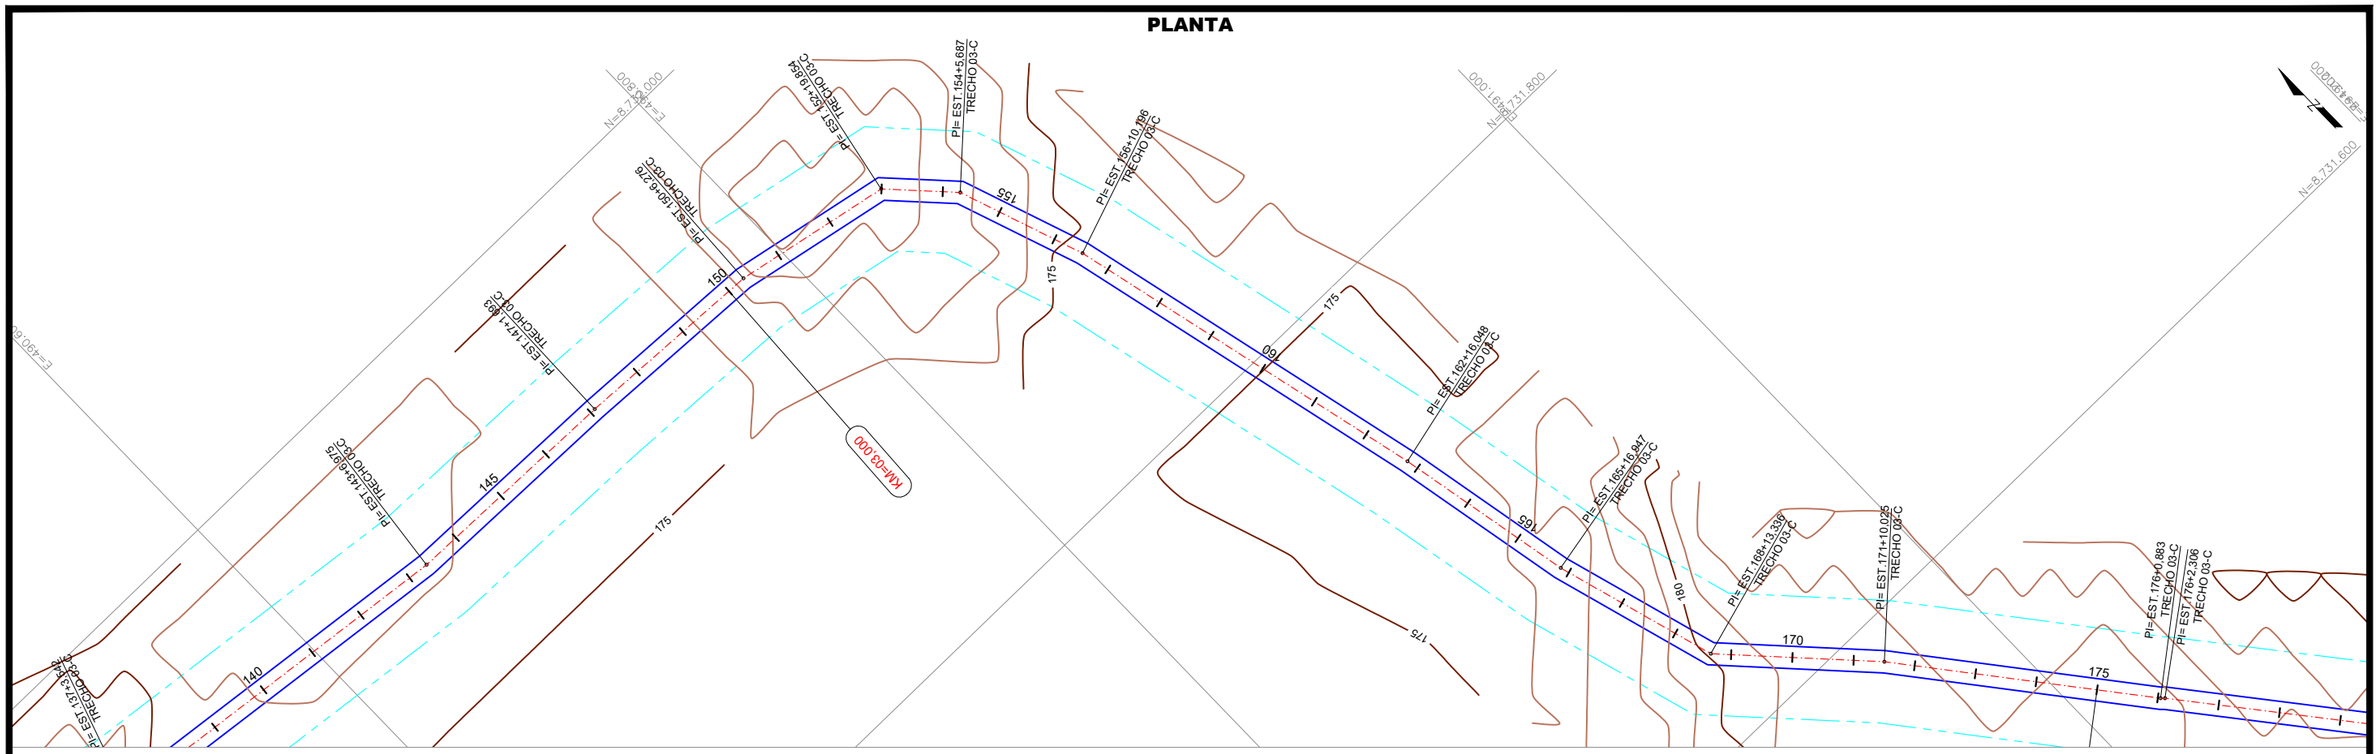

PLANTA

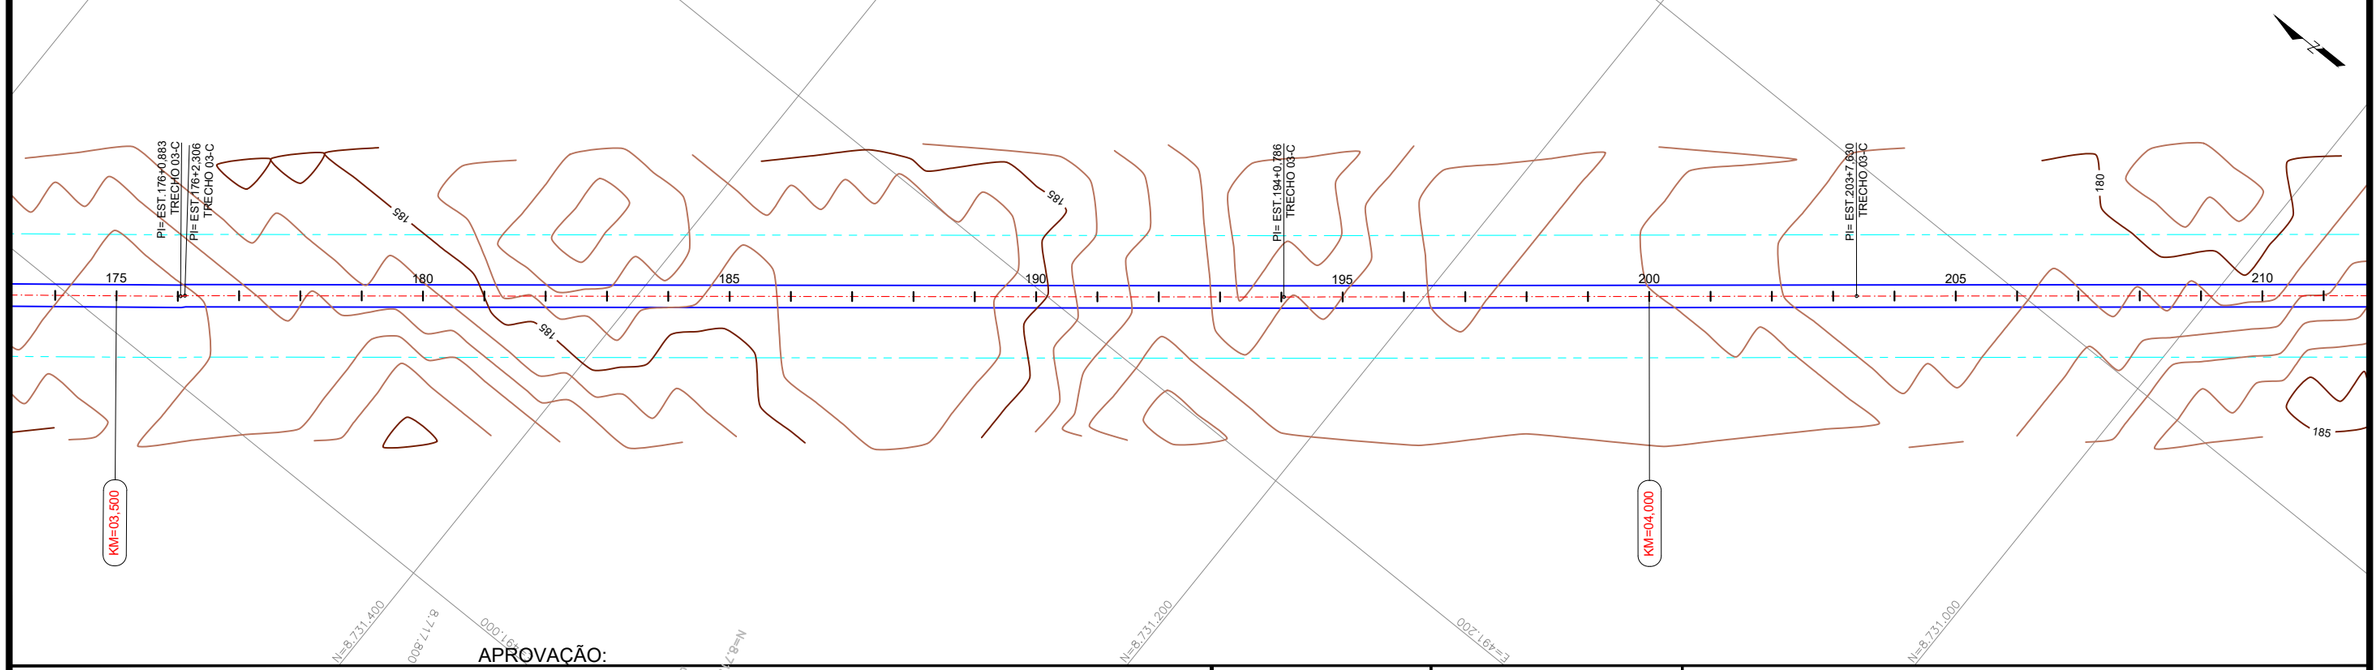

CONVENÇÕES:

- FAIXA DE DOMÍNIO
- BORDOS VIA EXISTENTE
- CERCA PROJETADA
- CERCA EXISTENTE/ A REMOVER
- DESVIOS

APROVAÇÃO:

P.M. de São Fêlix do Araguaia

Responsável Técnico P.M. São Fêlix do Araguaia

LUIS FLAVIO DE SOUSA PRADO:78583713120

Assinado de forma digital por LUIS FLAVIO DE SOUSA PRADO:78583713120
Dados: 2024.11.25 15:00:54 -03'00'

Responsável Técnico Projetista

RTA ENGENHEIROS CONSULTORES

GOVERNO MUNICIPAL SÃO FÉLIX DO ARAGUAIA-MT
O PROGRESSO CONTINUA
ADM. 2021-2024


PROJETO BÁSICO DE ENGENHARIA

RODOVIA:	TRECHO:
VICINAIS	DIVERSOS TRECHOS - MUNICÍPIO DE SÃO FELIX DO ARAGUAIA
EXTENSÃO: 8,23 Km	SUBTRECHO: TRECHO 03 C - EST. 0+0,00 A 411+8,056


PROJETO GEOMÉTRICO

PROJETO:	DATA:	ESCALA:	FOLHA:
PLANTA	OUTUBRO / 2024	H=1:2000	PG-090

PLANTA

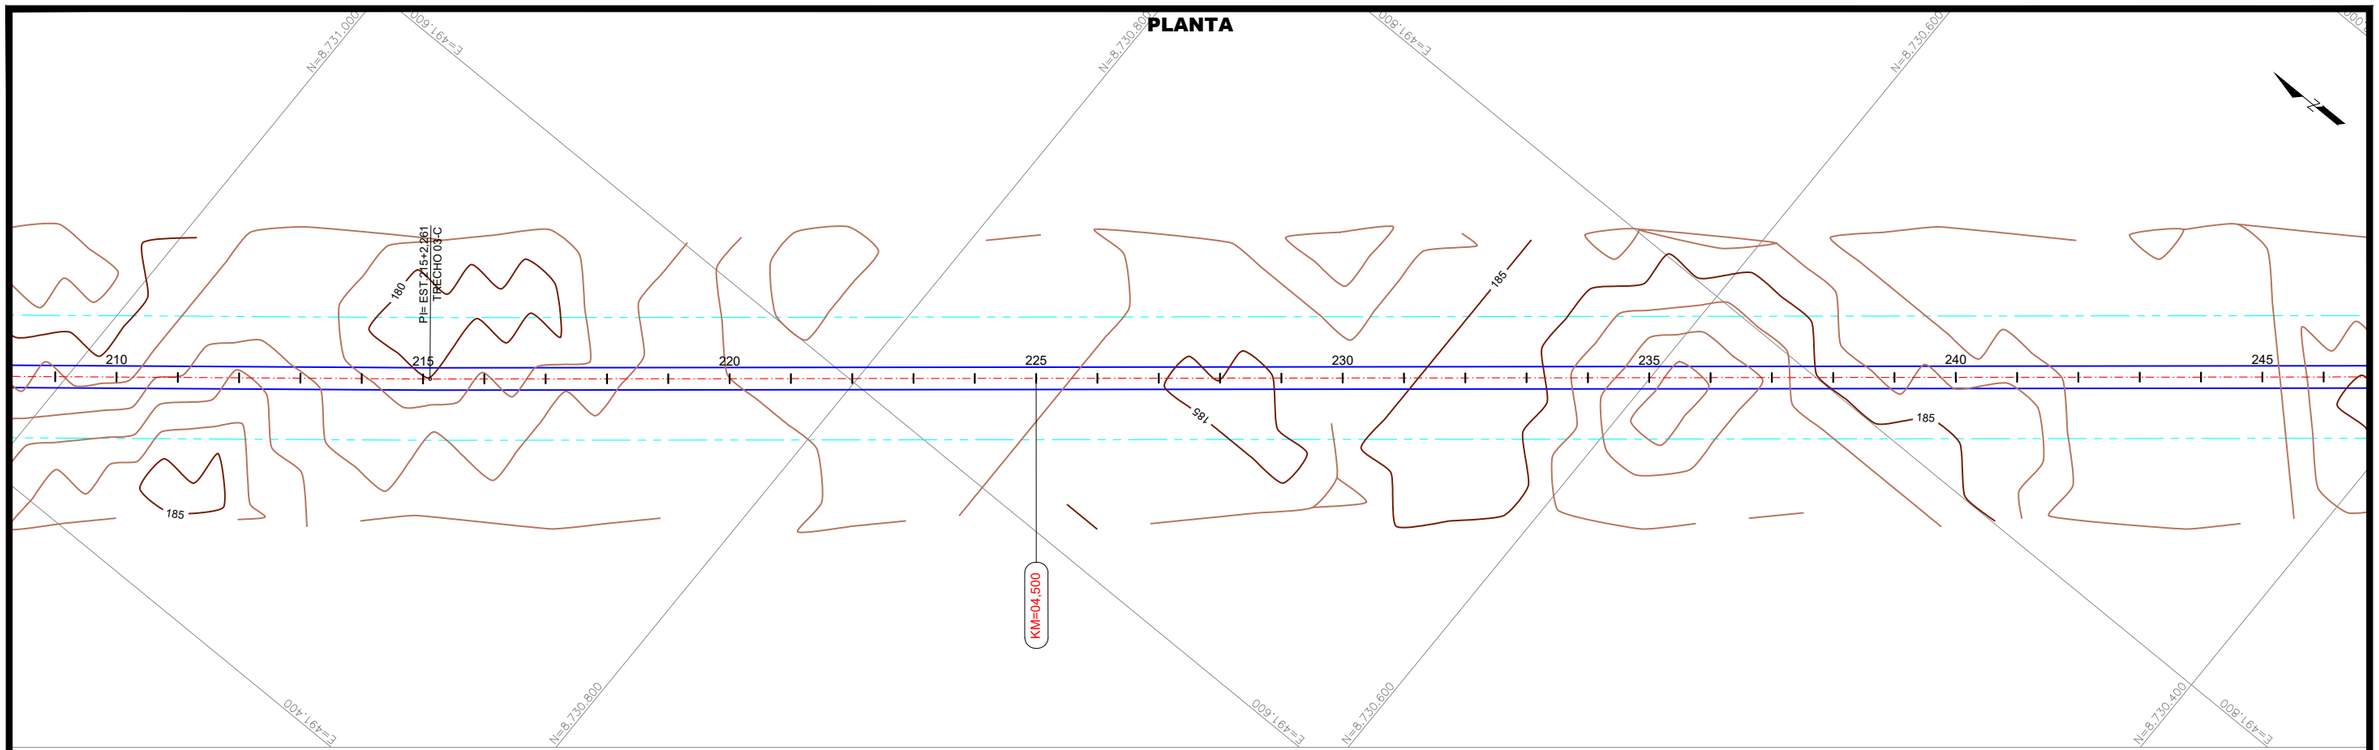

PLANTA

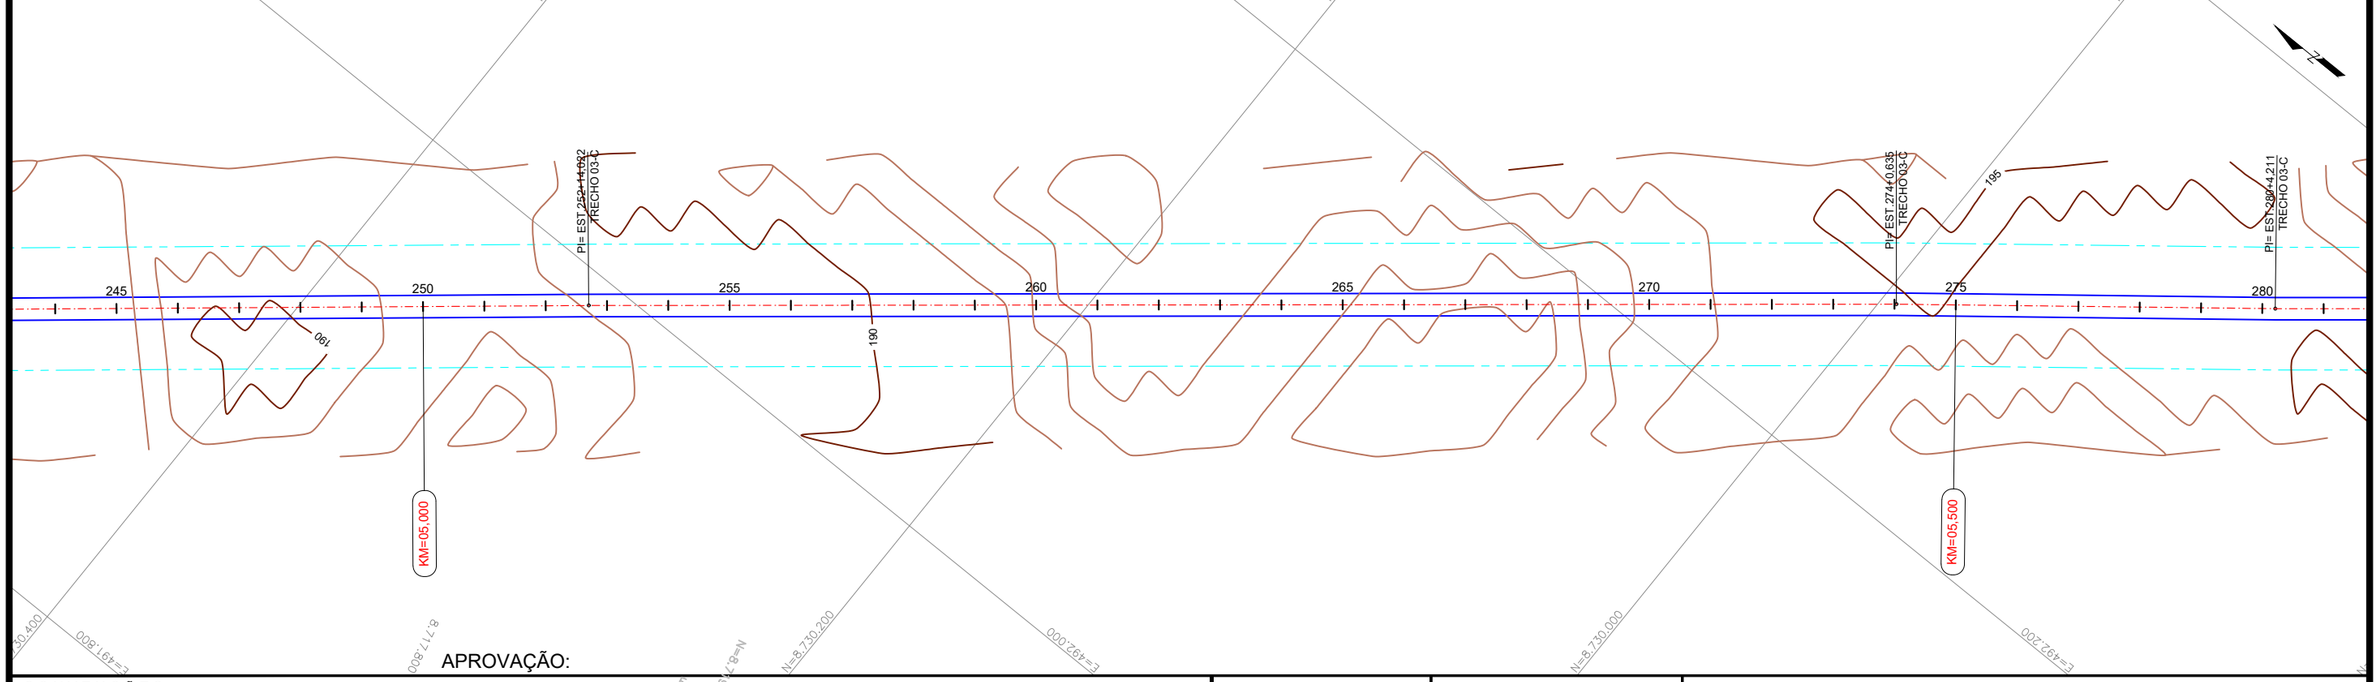

APROVAÇÃO:

P.M. de São Fêlix do Araguaia

Responsável Técnico P.M. São Fêlix do Araguaia

Responsável Técnico Projetista

LUIS FLAVIO DE SOUSA PRADO:78583713120

Assinado de forma digital por LUIS FLAVIO DE SOUSA PRADO:78583713120
Dados: 2024.11.25 15:01:33 -03'00'

CONVENÇÕES:

- FAIXA DE DOMÍNIO
- BORDOS VIA EXISTENTE
- CERCA PROJETADA
- CERCA EXISTENTE/ A REMOVER
- DESVIOS

RTA ENGENHEIROS CONSULTORES

GOVERNO MUNICIPAL SÃO FÉLIX DO ARAGUAIA-MT O PROGRESSO CONTINUA ADM. 2021-2024


PROJETO BÁSICO DE ENGENHARIA

RODOVIA:	TRECHO:
VICINAIS	DIVERSOS TRECHOS - MUNICÍPIO DE SÃO FELIX DO ARAGUAIA
EXTENSÃO: 8,23 Km	SUBTRECHO: TRECHO 03 C - EST. 0+0,00 A 411+8,056


PROJETO GEOMÉTRICO

PROJETO:	DATA:	ESCALA:	FOLHA:
PLANTA	OUTUBRO / 2024	H=1:2000	PG-091

PLANTA

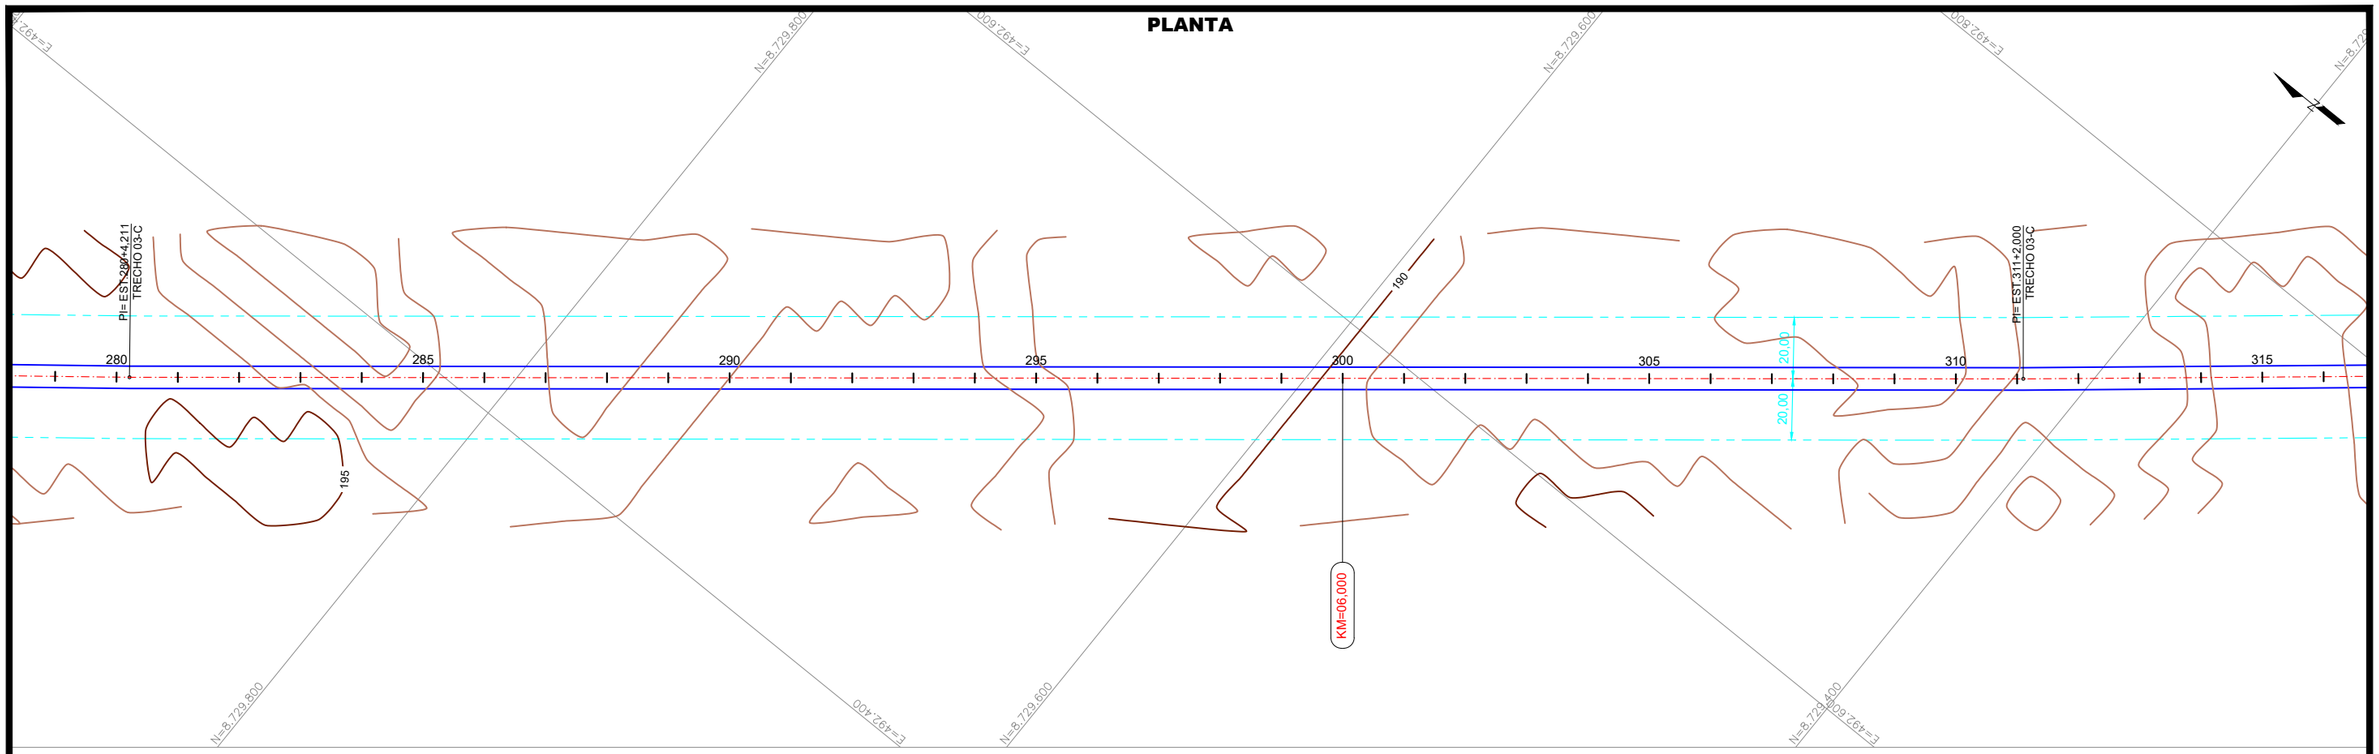

PLANTA

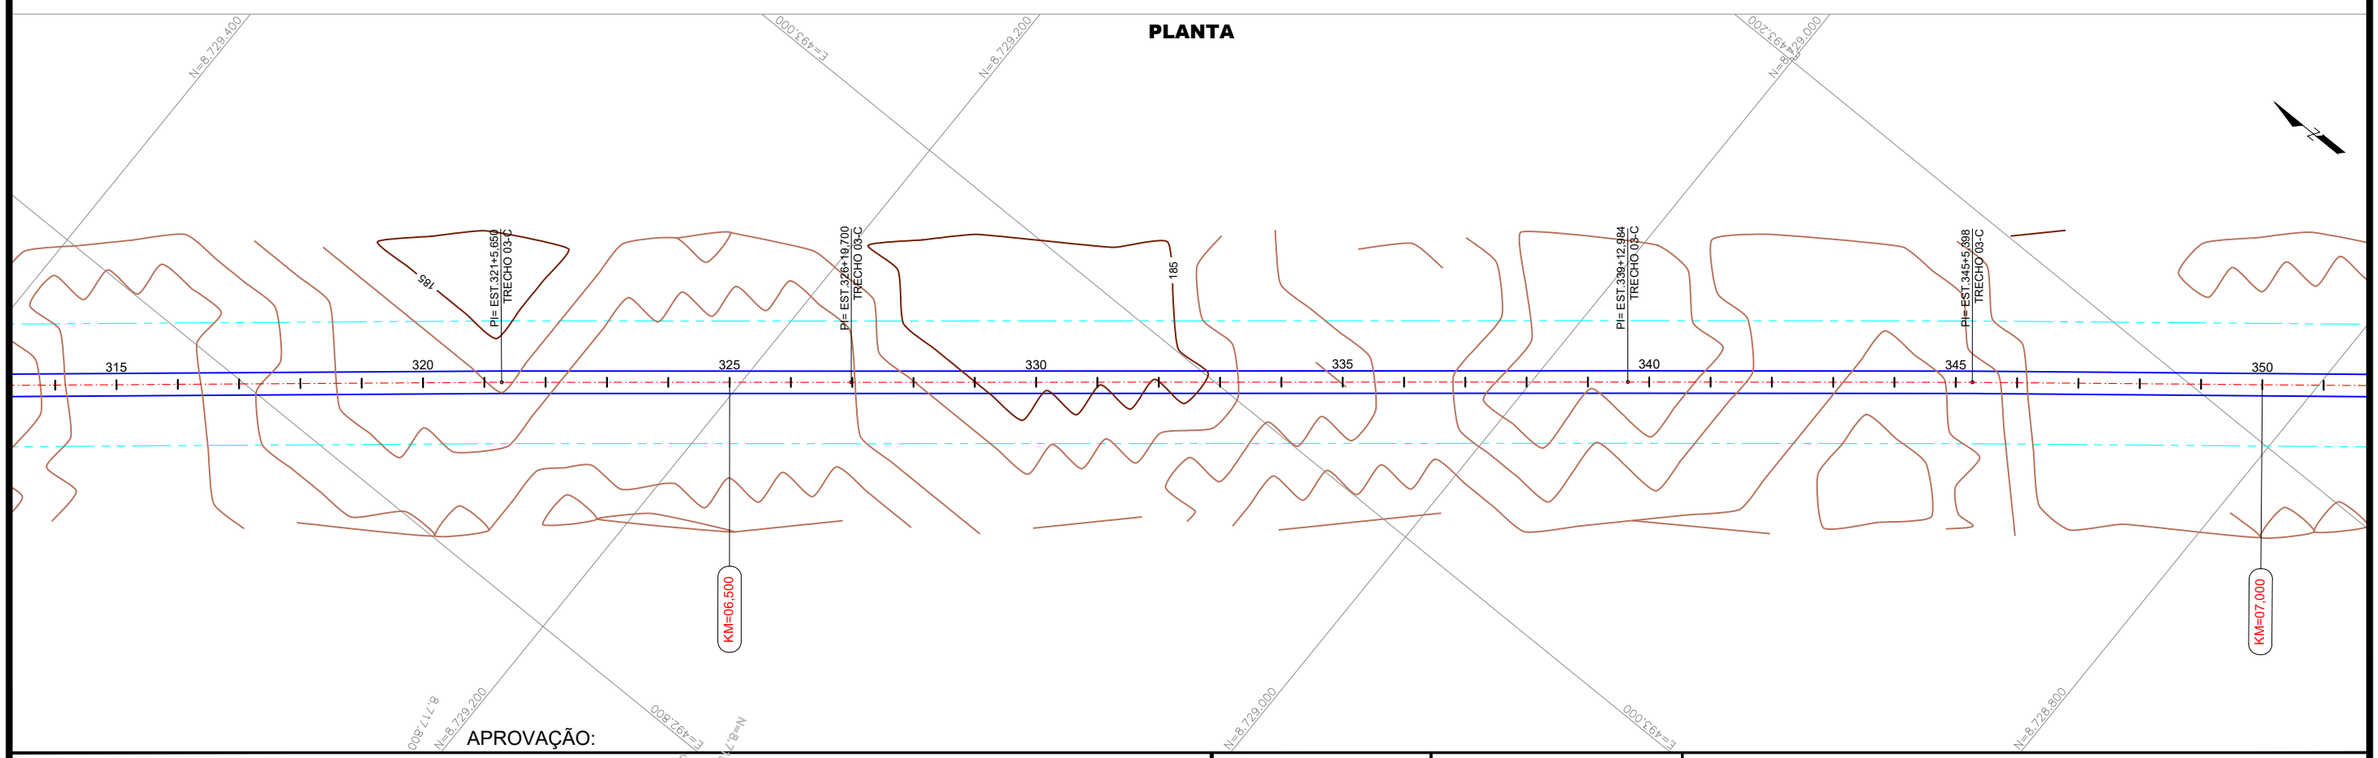

CONVENÇÕES:

- FAIXA DE DOMÍNIO
- BORDOS VIA EXISTENTE
- CERCA PROJETADA
- CERCA EXISTENTE/ A REMOVER
- DESVIOS

APROVAÇÃO:

P.M. de São Fêlix do Araguaia

Responsável Técnico P.M. São Fêlix do Araguaia

LUIS FLAVIO DE SOUSA PRADO:78583713120

Assinado de forma digital por LUIS FLAVIO DE SOUSA PRADO:78583713120
Dados: 2024.11.25 15:02:12 -03'00'

Responsável Técnico Projetista

RTA ENGENHEIROS CONSULTORES

GOVERNO MUNICIPAL SÃO FÉLIX DO ARAGUAIA-MT
O PROGRESSO CONTINUA
ADM. 2021-2024


PROJETO BÁSICO DE ENGENHARIA

RODOVIA:	TRECHO:
VICINAIS	DIVERSOS TRECHOS - MUNICÍPIO DE SÃO FELIX DO ARAGUAIA
EXTENSÃO: 8,23 Km	SUBTRECHO: TRECHO 03 C - EST. 0+0,00 A 411+8,056


PROJETO GEOMÉTRICO

PROJETO:	DATA:	ESCALA:	FOLHA:
PLANTA	OUTUBRO / 2024	H=1:2000	PG-092

PLANTA

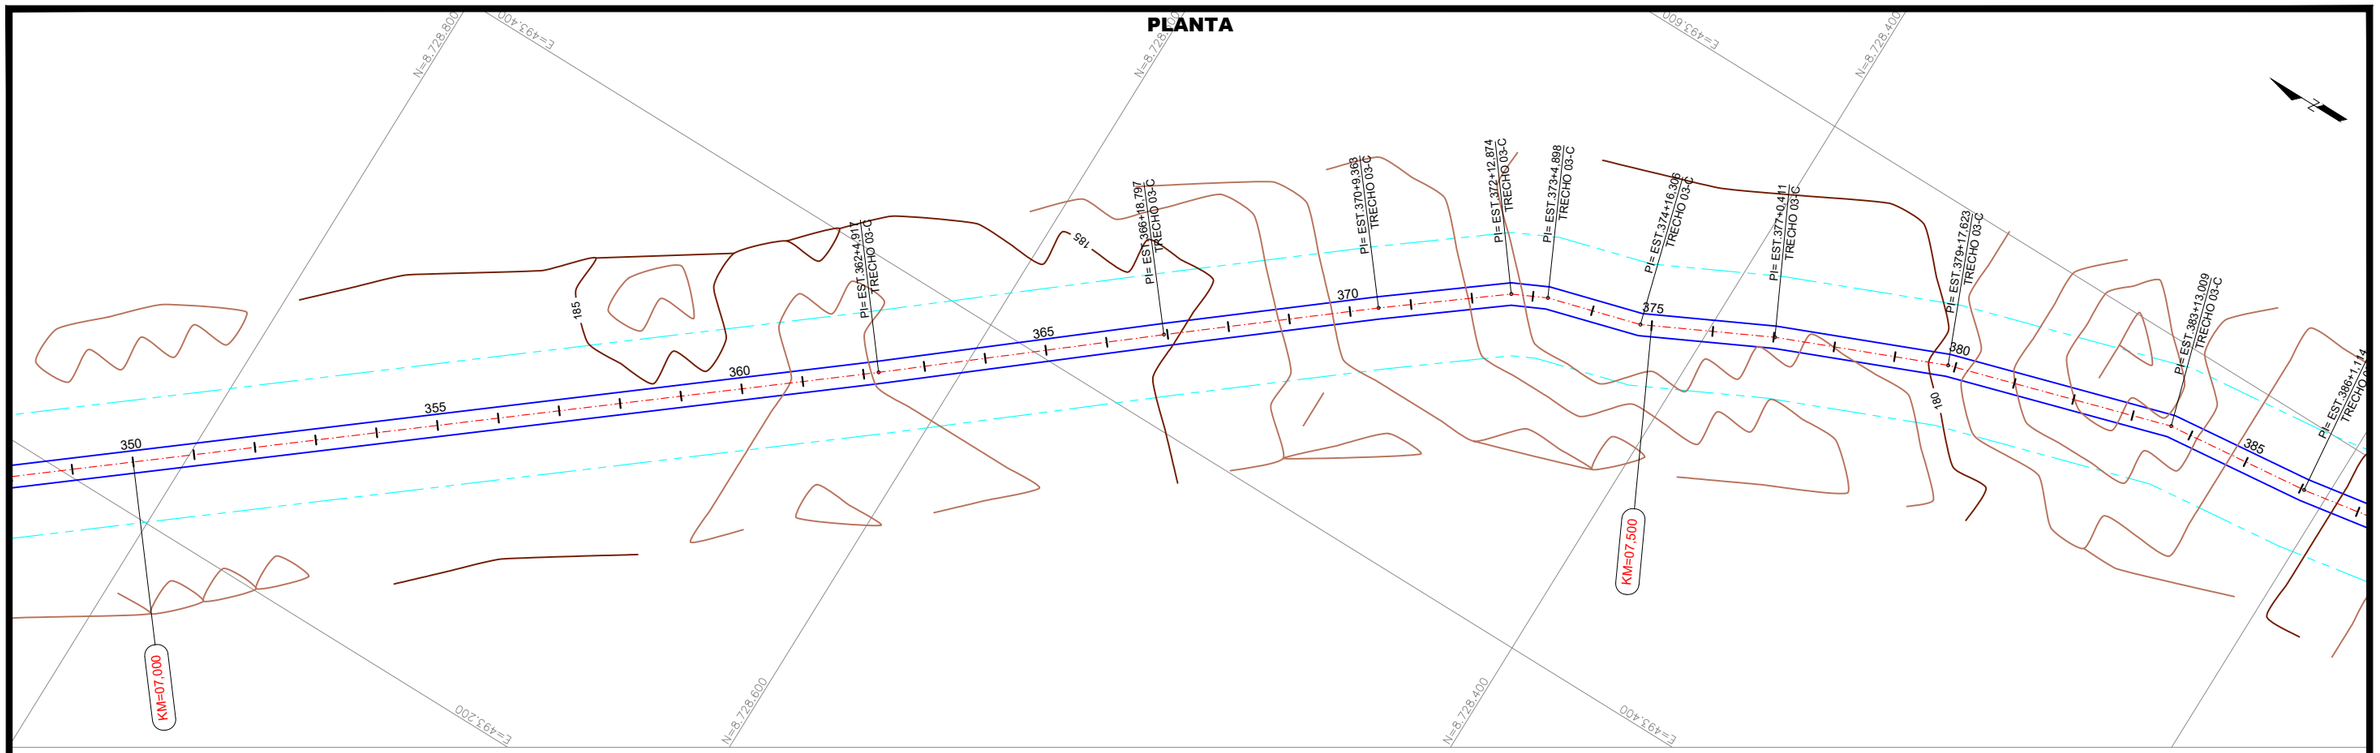

PLANTA

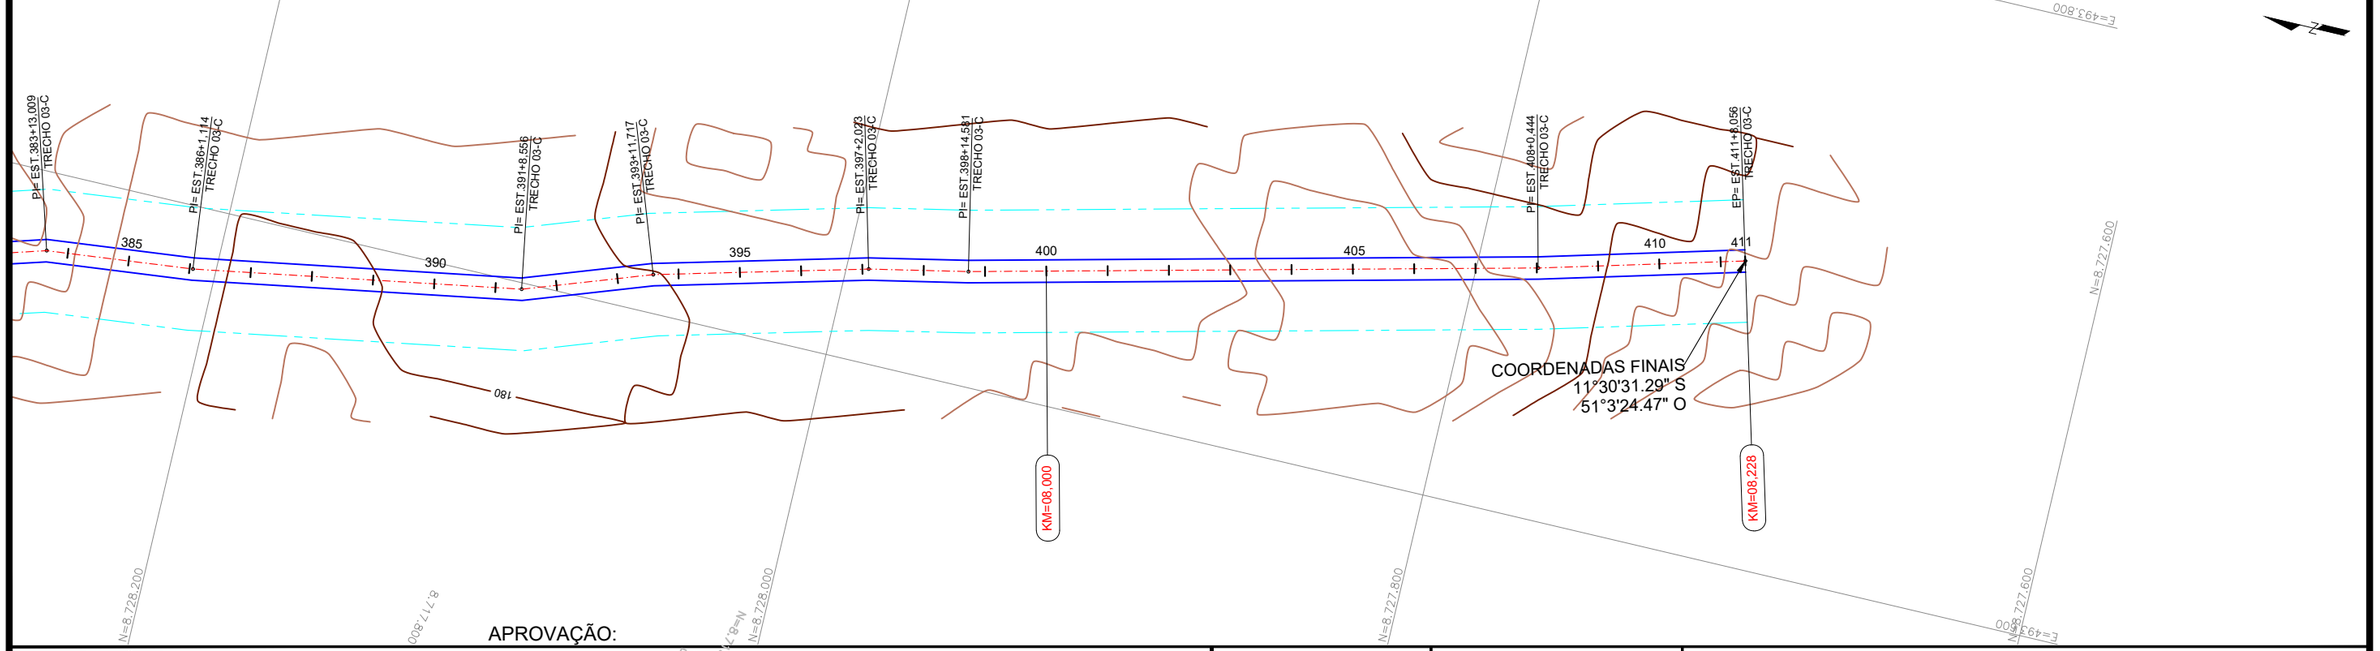

CONVENÇÕES:

- FAIXA DE DOMÍNIO
- BORDOS VIA EXISTENTE
- CERCA PROJETADA
- CERCA EXISTENTE/ A REMOVER
- DESVIOS

APROVAÇÃO:

JANAILZA TAVEIRA LEITE:04935108428

Assinado de forma digital por JANAILZA TAVEIRA LEITE:04935108428
Dados: 2024.11.27 09:47:48 -03'00'

P.M. de São Fêlix do Araguaia

LUIZ PAULO MOURA COSTA:03229116135

Assinado de forma digital por LUIZ PAULO MOURA COSTA:03229116135
Dados: 2024.11.27 09:50:24 -03'00'

Responsável Técnico P.M. São Fêlix do Araguaia

LUIS FLAVIO DE SOUSA PRADO:78383713120

Assinado de forma digital por LUIS FLAVIO DE SOUSA PRADO:78383713120
Dados: 2024.11.25 15:03:13 -03'00'

Responsável Técnico Projetista

RTA ENGENHEIROS CONSULTORES

GOVERNO MUNICIPAL SÃO FÉLIX DO ARAGUAIA-MT
O PROGRESSO CONTINUA
ADM. 2021-2024

PROJETO BÁSICO DE ENGENHARIA

RODOVIA:	TRECHO:
VICINAIS	DIVERSOS TRECHOS - MUNICÍPIO DE SÃO FELIX DO ARAGUAIA
EXTENSÃO:	SUBTRECHO:
8,23 Km	TRECHO 03 C - EST. 0+0,00 A 411+8,056

PROJETO GEOMÉTRICO

PROJETO:	DATA:	ESCALA:	FOLHA:
PLANTA	OUTUBRO / 2024	H=1:2000	PG-093