APROVAÇÃO:

JANAILZA TAVEIRA LEITE:04935108428

Assinado de forma digital por JANAILZA TAVEIRA LEITE:04935108428
Dados: 2024.11.27 10:21:43 -03'00'

P.M. de São Fêlix do Araguaia

LUIZ PAULO MOURA COSTA:03229116135


Assinado de forma digital por LUIZ PAULO MOURA COSTA:03229116135
Dados: 2024.11.27 10:23:05 -03'00'


Responsável Técnico P.M. São Fêlix do Araguaia

Responsável Técnico Projetista

PROJETO DE BUEIRO

BUEIRO 07 - TRECHO 02 - ESTACA 1825+7,61

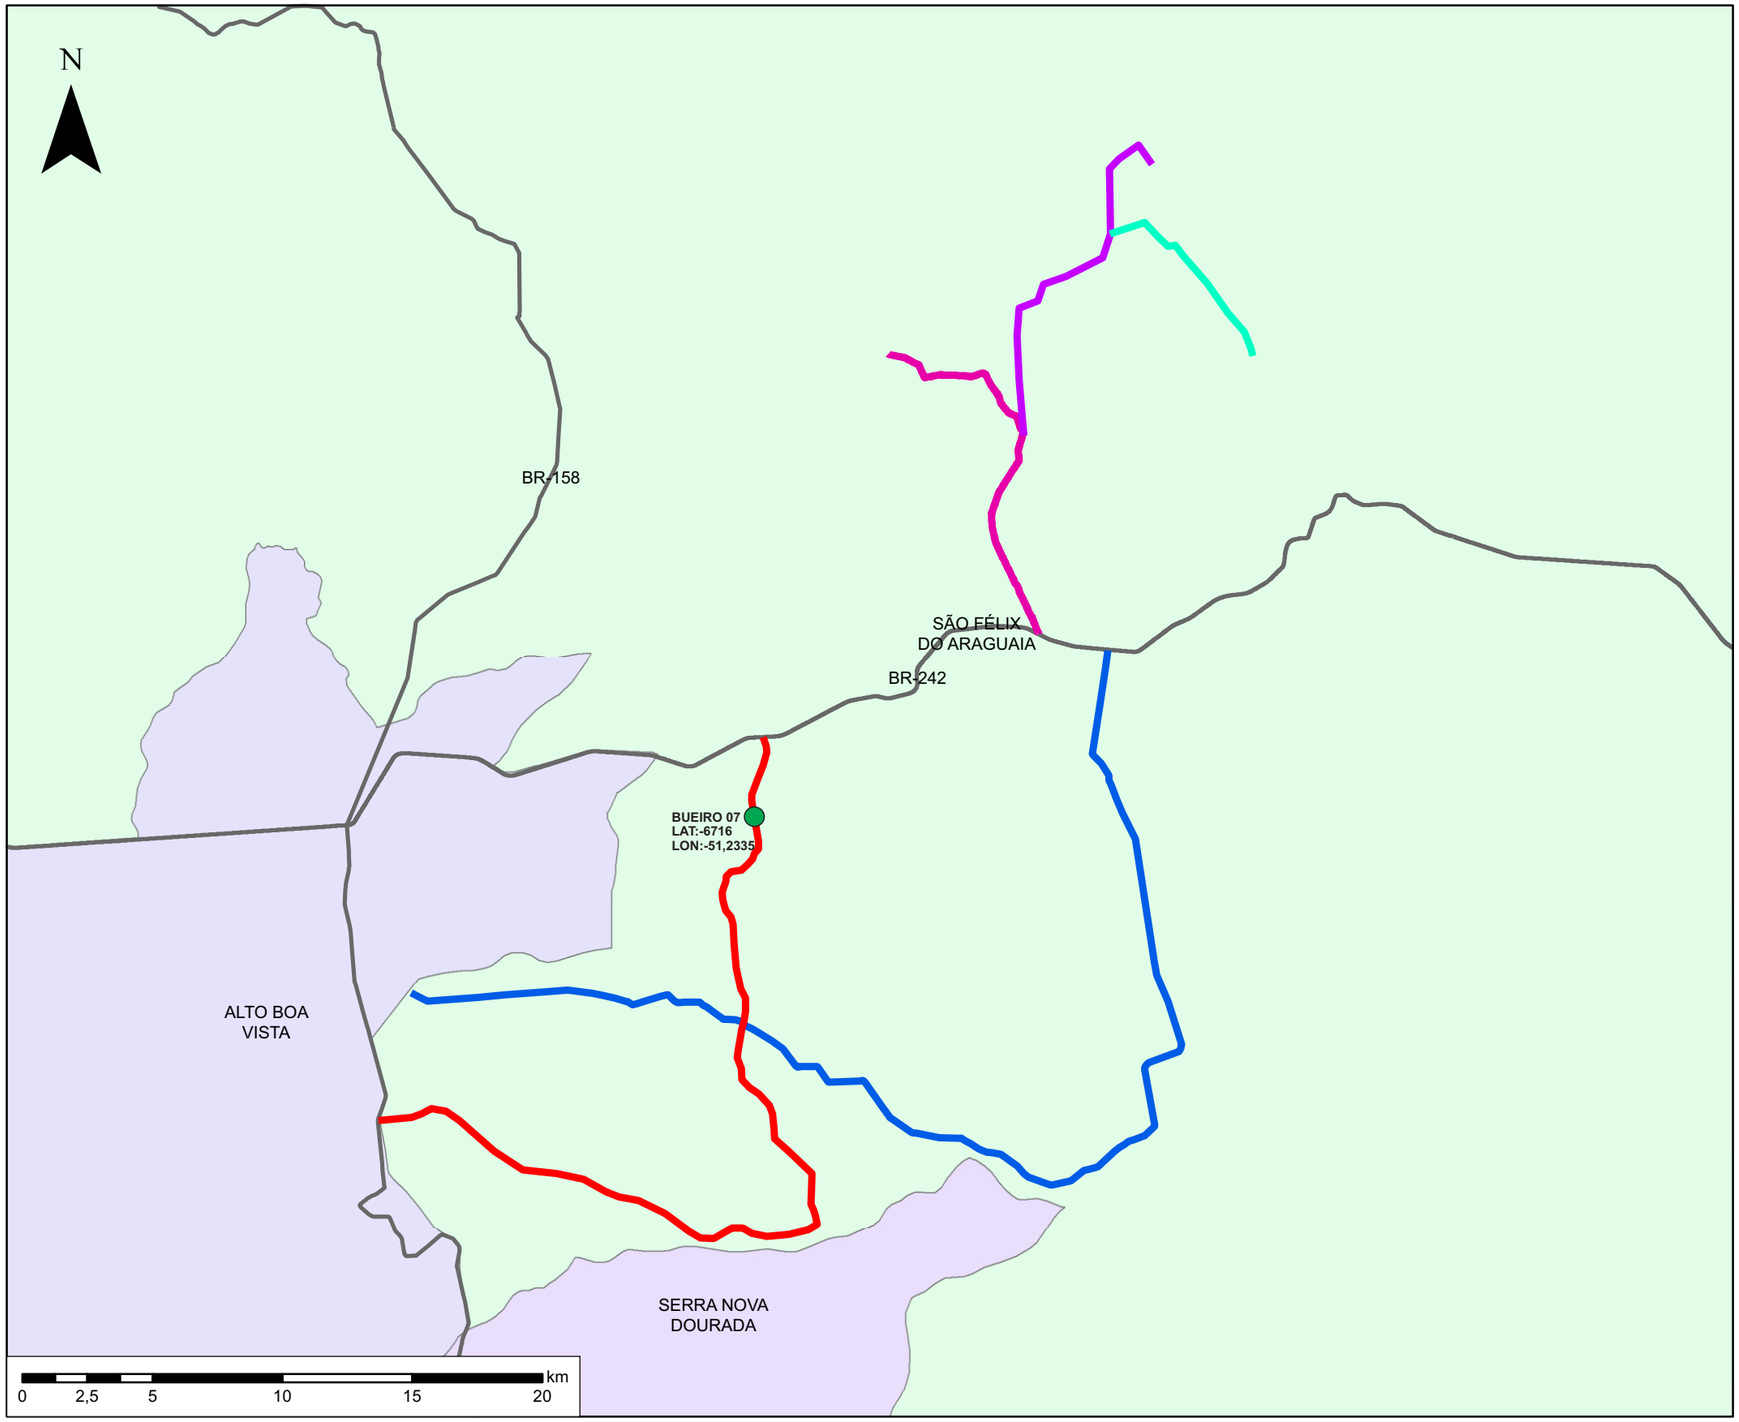

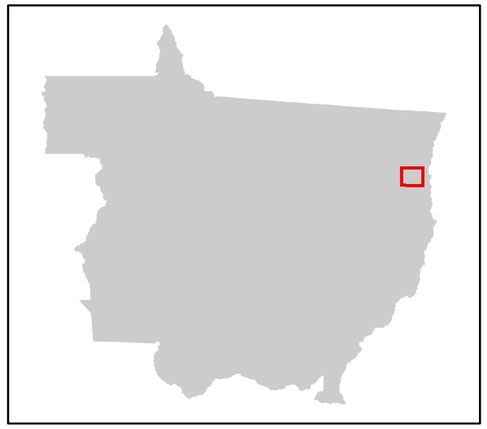



MAPA DE BUEIROS
SÃO FELIX DO ARAGUAIA
BUEIRO 07

Legenda

- TRECHO 01
- TRECHO 02
- TRECHO 03 - A
- TRECHO 03 - B
- TRECHO 03 - C

APROVAÇÃO:

P.M. de São Fêlix do Araguaia

Responsável Técnico P.M. São Fêlix do Araguaia

LUIS FLAVIO DE SOUSA PRADO:78583713120
Assinado de forma digital por LUIS FLAVIO DE SOUSA PRADO:78583713120
Dados: 2024.11.26 15:06:07 -03'00'

Responsável Técnico Projetista

GOVERNO MUNICIPAL
SÃO FÉLIX DO ARAGUAIA-MT
O PROGRESSO CONTINUA
ADM. 2021-2024


PROJETO BÁSICO DE ENGENHARIA

RODOVIA:	TRECHO:
Vicinais	DIVERSOS TRECHOS - MUNICÍPIO DE SÃO FELIX DO ARAGUAIA
EXTENSÃO:	SUBTRECHO: TODOS OS TRECHOS


PROJETO OBRA DE ARTE CORRENTE

PROJETO:	DATA:	ESCALA:	FOLHA:
LOCALIZAÇÃO DOS BUEIROS	OUTUBRO/2024	SEM ESCALA	

PLANTA

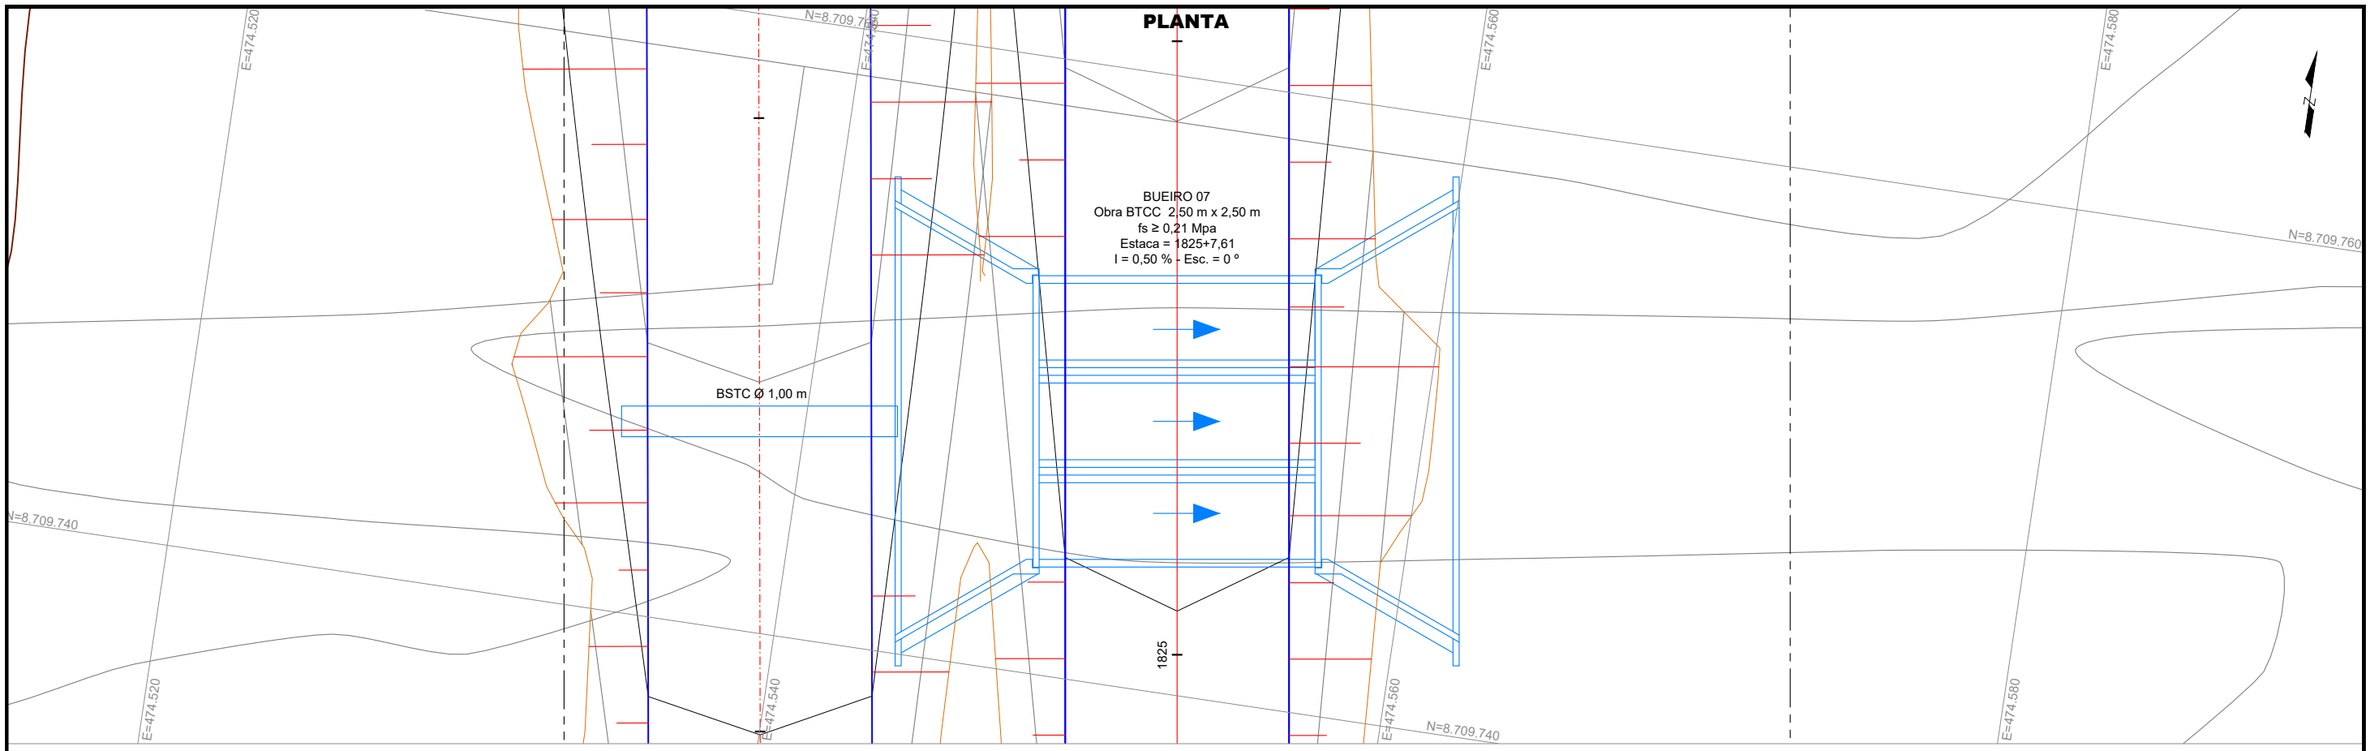

PERFIL

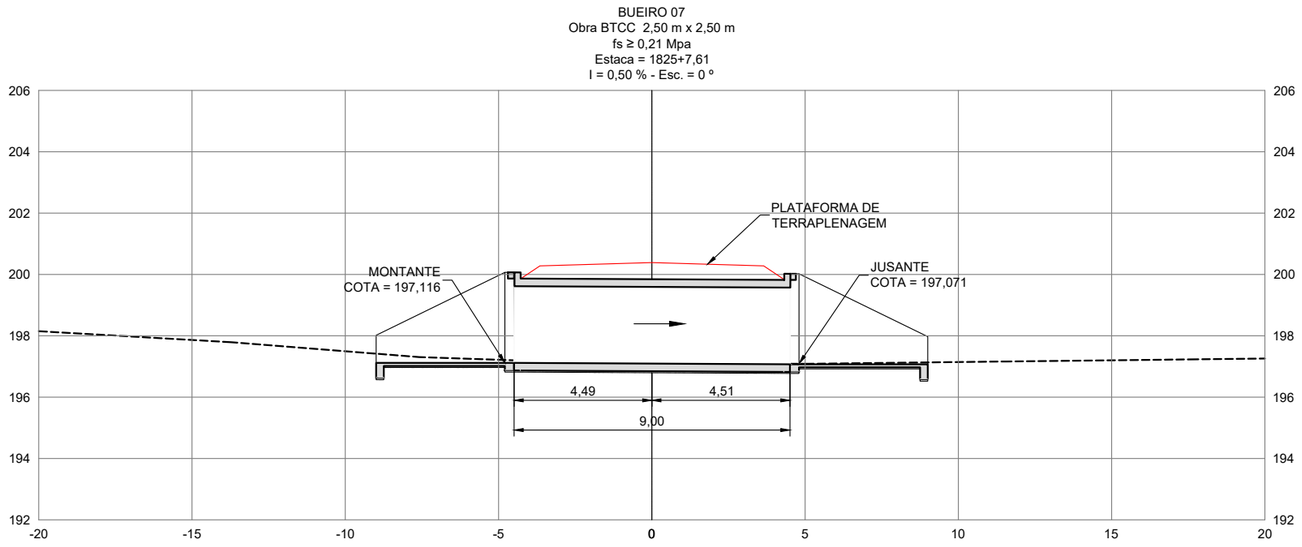

APROVAÇÃO:

P.M. de São Fêlix do Araguaia

Responsável Técnico P.M. São Fêlix do Araguaia

Responsável Técnico Projetista

CONVENÇÕES:

LUIS FLAVIO DE SOUSA PRADO:78583713120

Assinado de forma digital por LUIS FLAVIO DE SOUSA PRADO:78583713120
Dados: 2024.11.26 15:06:17 -03'00'

GOVERNO MUNICIPAL
SÃO FÉLIX DO ARAGUAIA-MT
O PROGRESSO CONTINUA
ADM. 2021-2024
RIO ARAGUAIA
RIO XINGU


PROJETO BÁSICO DE ENGENHARIA

RODOVIA:	TRECHO:
VICINAIS	DIVERSOS TRECHOS - MUNICÍPIO DE SÃO FELIX DO ARAGUAIA
EXTENSÃO:	SUBTRECHO: TRECHO 01 - EST. 0+0,00 A 2610+3,188


PROJETO DE OBRA DE ARTE CORRENTE

PROJETO:	DATA:	ESCALA:	FOLHA:
PLANTA E PERFIL - BTCC 2,50 x 2,50 m	OUTUBRO/2024	1:200	POAC - 07

PLANTA

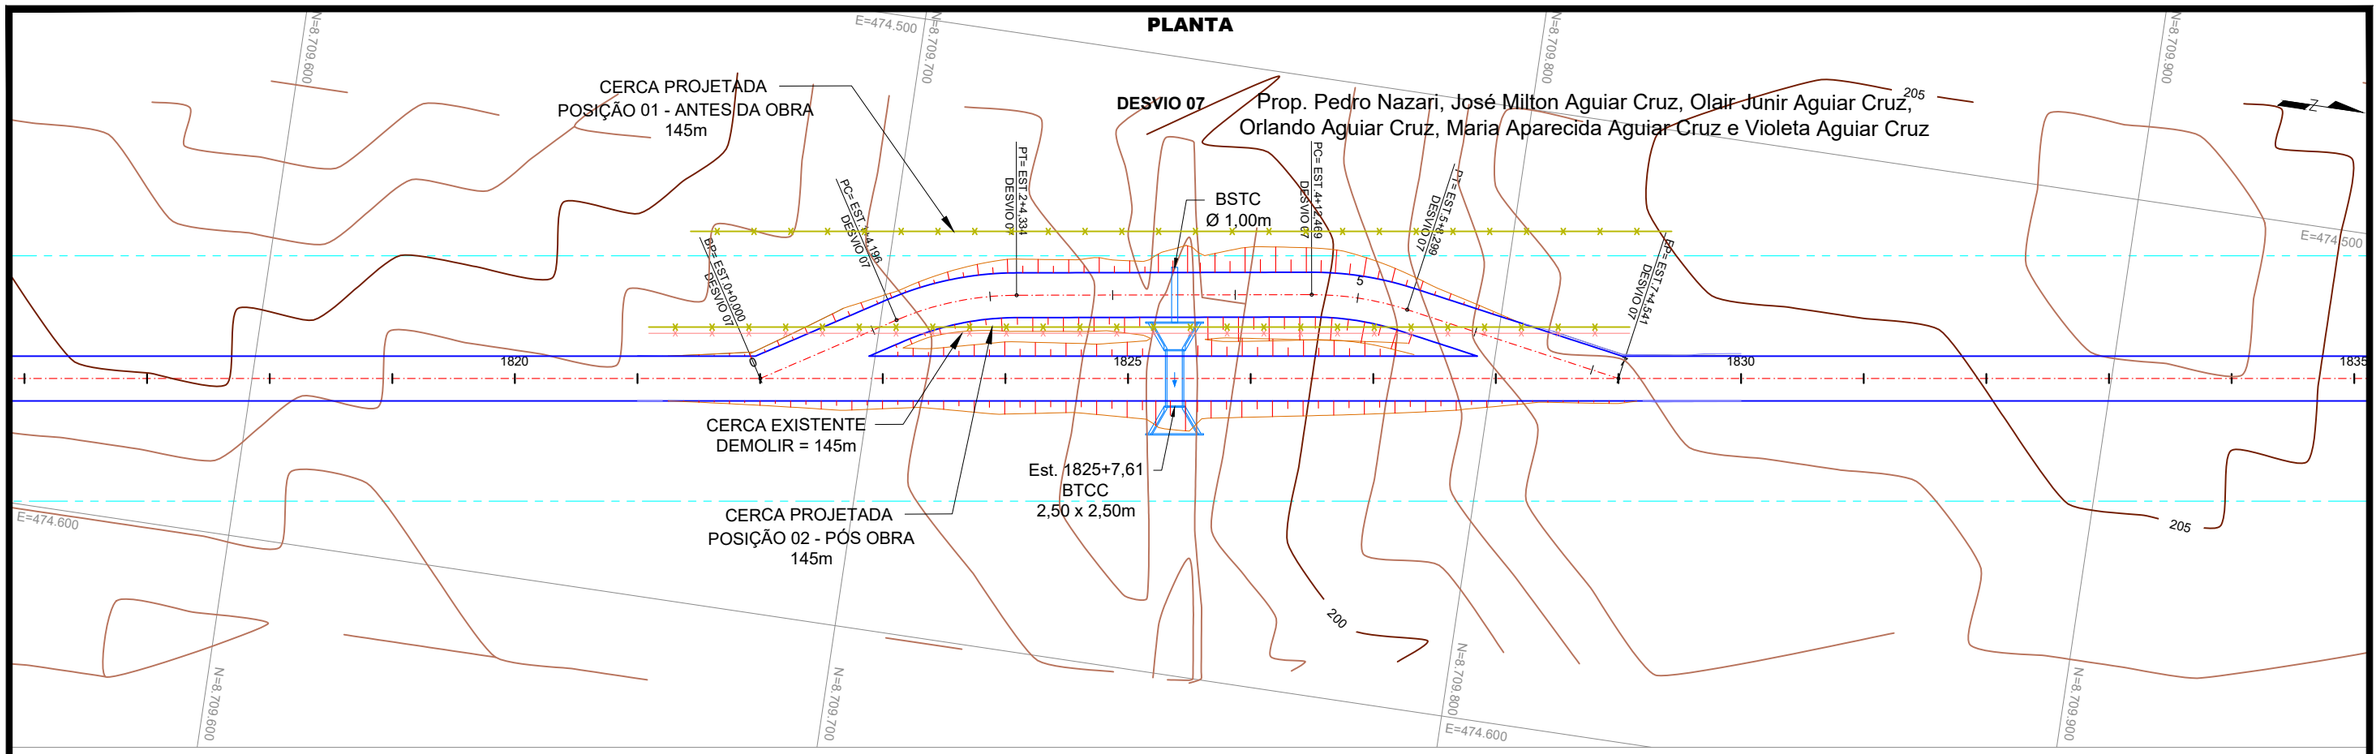

PERFIL

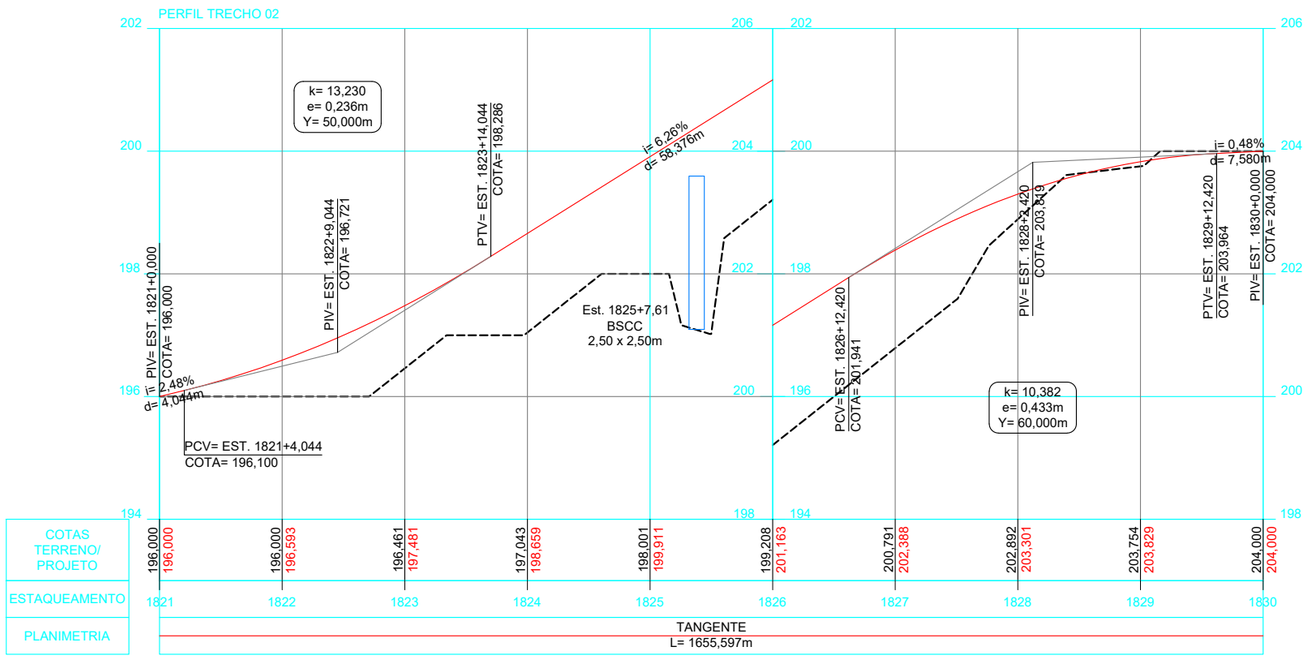

APROVAÇÃO:

_____

P.M. de São Fêlix do Araguaia

_____

Responsável Técnico P.M. São Fêlix do Araguaia

_____

Responsável Técnico Projetista

CONVENÇÕES:

- FAIXA DE DOMÍNIO
- BORDOS VIA EXISTENTE
- CERCA PROJETADA
- CERCA EXISTENTE/A REMOVER
- DESVIOS

LUIS FLAVIO DE SOUSA PRADO:78583713120

Assinado de forma digital por LUIS FLAVIO DE SOUSA PRADO:78583713120
Dados: 2024.11.26 15:06:28 -03'00'

GOVERNO MUNICIPAL
SÃO FÉLIX DO ARAGUAIA-MT
O PROGRESSO CONTINUA
ADM. 2021-2024


PROJETO BÁSICO DE ENGENHARIA

RODOVIA:	TRECHO:
VICINAIS	DIVERSOS TRECHOS - MUNICÍPIO DE SÃO FELIX DO ARAGUAIA
EXTENSÃO:	SUBTRECHO: TRECHO 02 - EST. 0+0,000 A 1998+12,266


PROJETO GEOMÉTRICO

PROJETO:	DATA:	ESCALA:	FOLHA:
PLANTA E PERFIL - TRECHO 02	OUTUBRO/2024	1:1000	PG-106

PLANTA

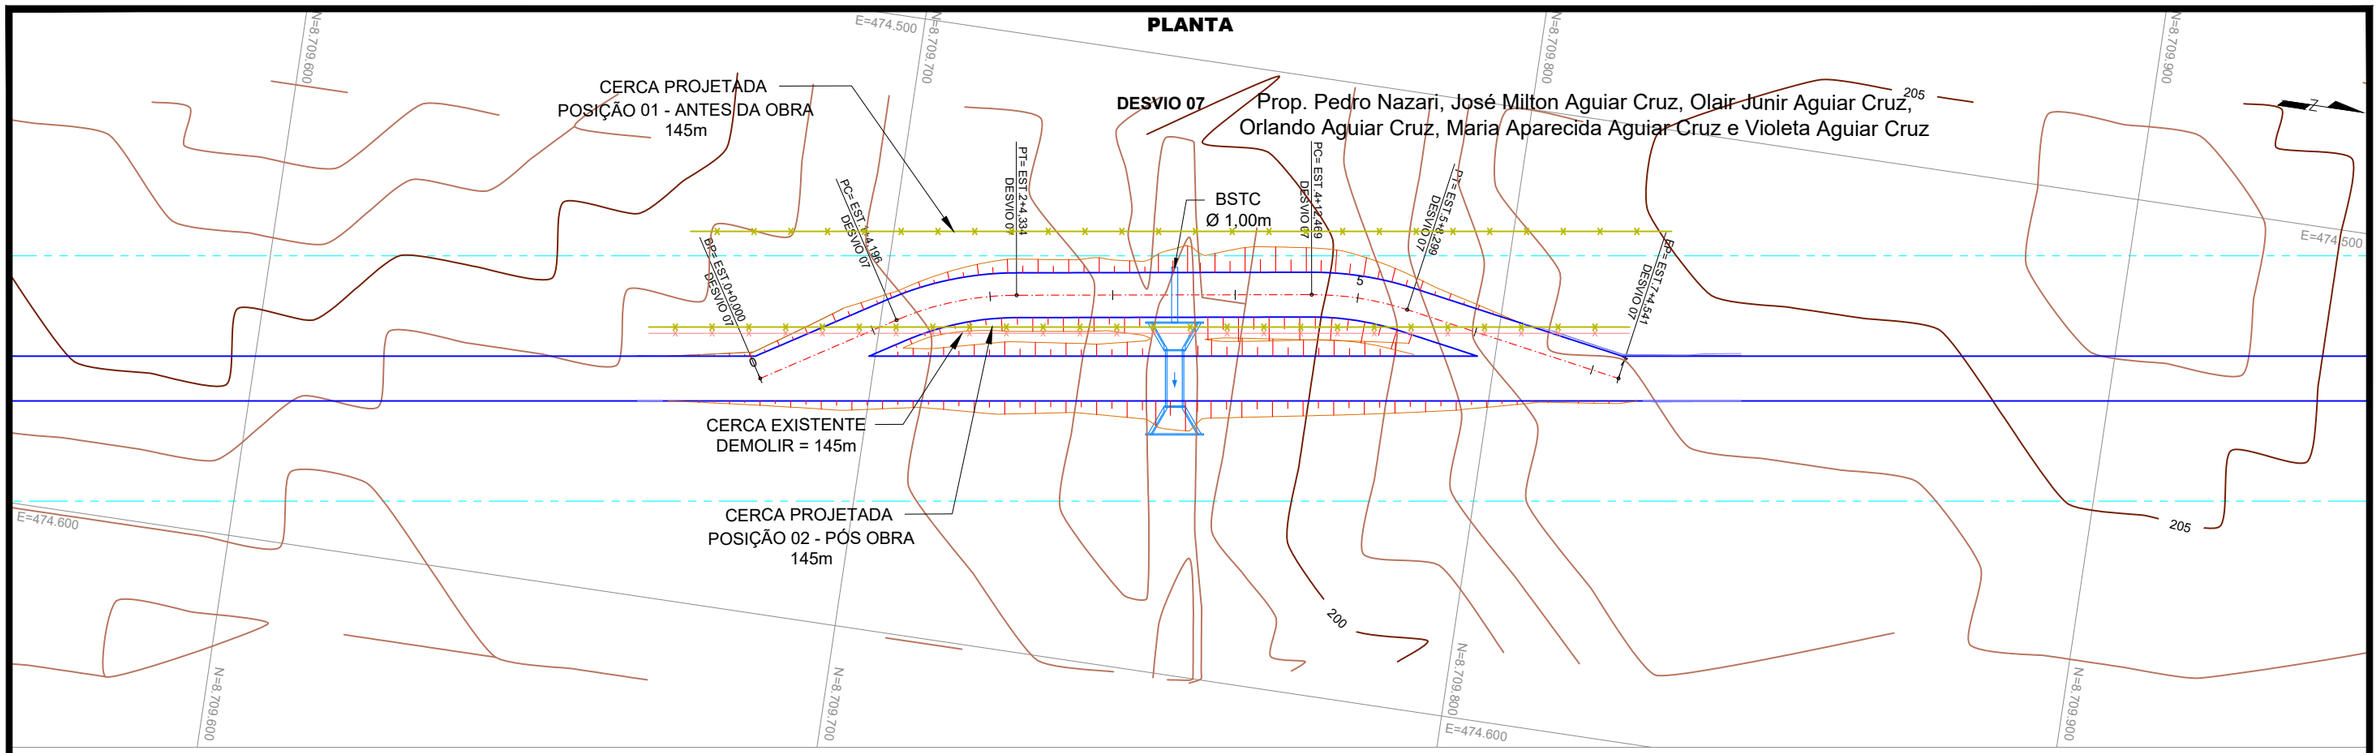

PERFIL

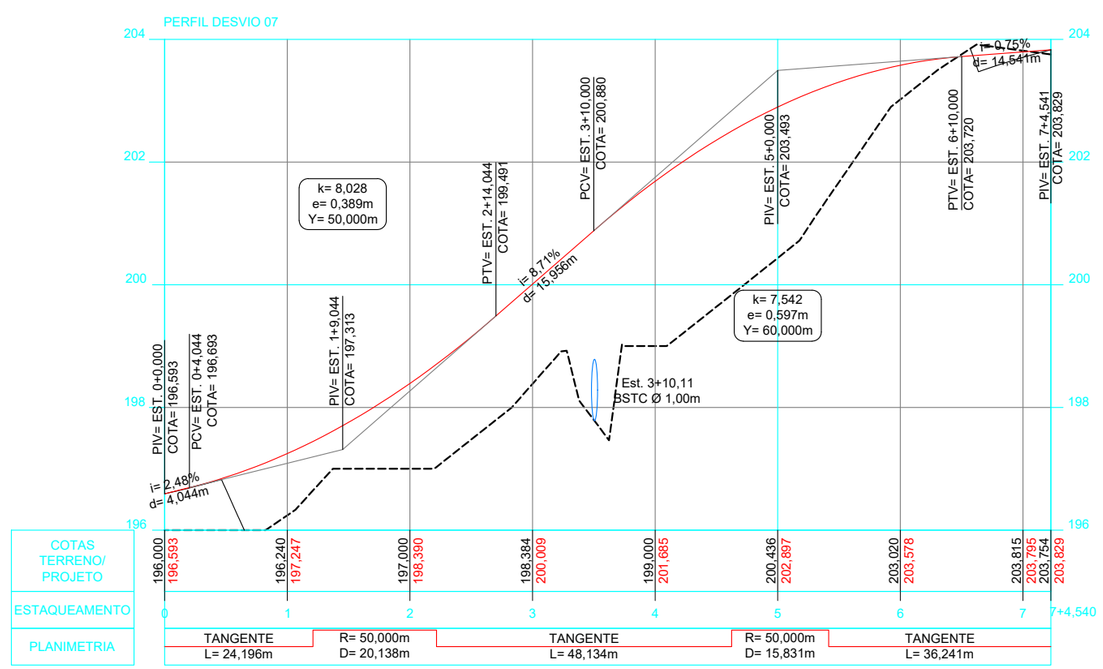

APROVAÇÃO:

_____

P.M. de São Félix do Araguaia

_____

Responsável Técnico P.M. São Félix do Araguaia

_____

Responsável Técnico Projetista

CONVENÇÕES:

- FAIXA DE DOMÍNIO
- BORDOS VIA EXISTENTE
- CERCA PROJETADA
- CERCA EXISTENTE/A REMOVER
- DESVIOS

LUIS FLAVIO DE SOUSA PRADO:78583713120 — Assinado de forma digital por LUIS FLAVIO DE SOUSA PRADO:78583713120 Dados: 2024.11.26 15:06:45 -03'00'

JANAILZA TAVEIRA LEITE:04935108428 — Assinado de forma digital por JANAILZA TAVEIRA LEITE:04935108428 Dados: 2024.11.27 10:23:44 -03'00'

LUIZ PAULO MOURA COSTA:03229116135 — Assinado de forma digital por LUIZ PAULO MOURA COSTA:03229116135 Dados: 2024.11.27 10:23:59 -03'00'

GOVERNO MUNICIPAL SÃO FÉLIX DO ARAGUAIA-MT O PROGRESSO CONTINUA ADM. 2021-2024

PROJETO BÁSICO DE ENGENHARIA

RODOVIA:	TRECHO:
VICINAIS	DIVERSOS TRECHOS - MUNICÍPIO DE SÃO FELIX DO ARAGUAIA
EXTENSÃO:	SUBTRECHO:
	TRECHO 02 - EST. 0+0,000 A 1998+12,266

PROJETO GEOMÉTRICO

PROJETO:	DATA:	ESCALA:	FOLHA:
PLANTA E PERFIL - DESVIO 07	OUTUBRO/2024	1:1000	PG-107