APROVAÇÃO:

JANAILZA TAVEIRA LEITE:04935108428

Assinado de forma digital por JANAILZA TAVEIRA LEITE:04935108428
Dados: 2024.11.27 10:29:59 -03'00'

P.M. de São Fêlix do Araguaia

LUIZ PAULO MOURA COSTA:03229116135


Assinado de forma digital por LUIZ PAULO MOURA COSTA:03229116135
Dados: 2024.11.27 10:30:23 -03'00'


Responsável Técnico P.M. São Fêlix do Araguaia

Responsável Técnico Projetista

PROJETO DE BUEIRO

BUEIRO 08 - TRECHO 03A - ESTACA 35+10,80

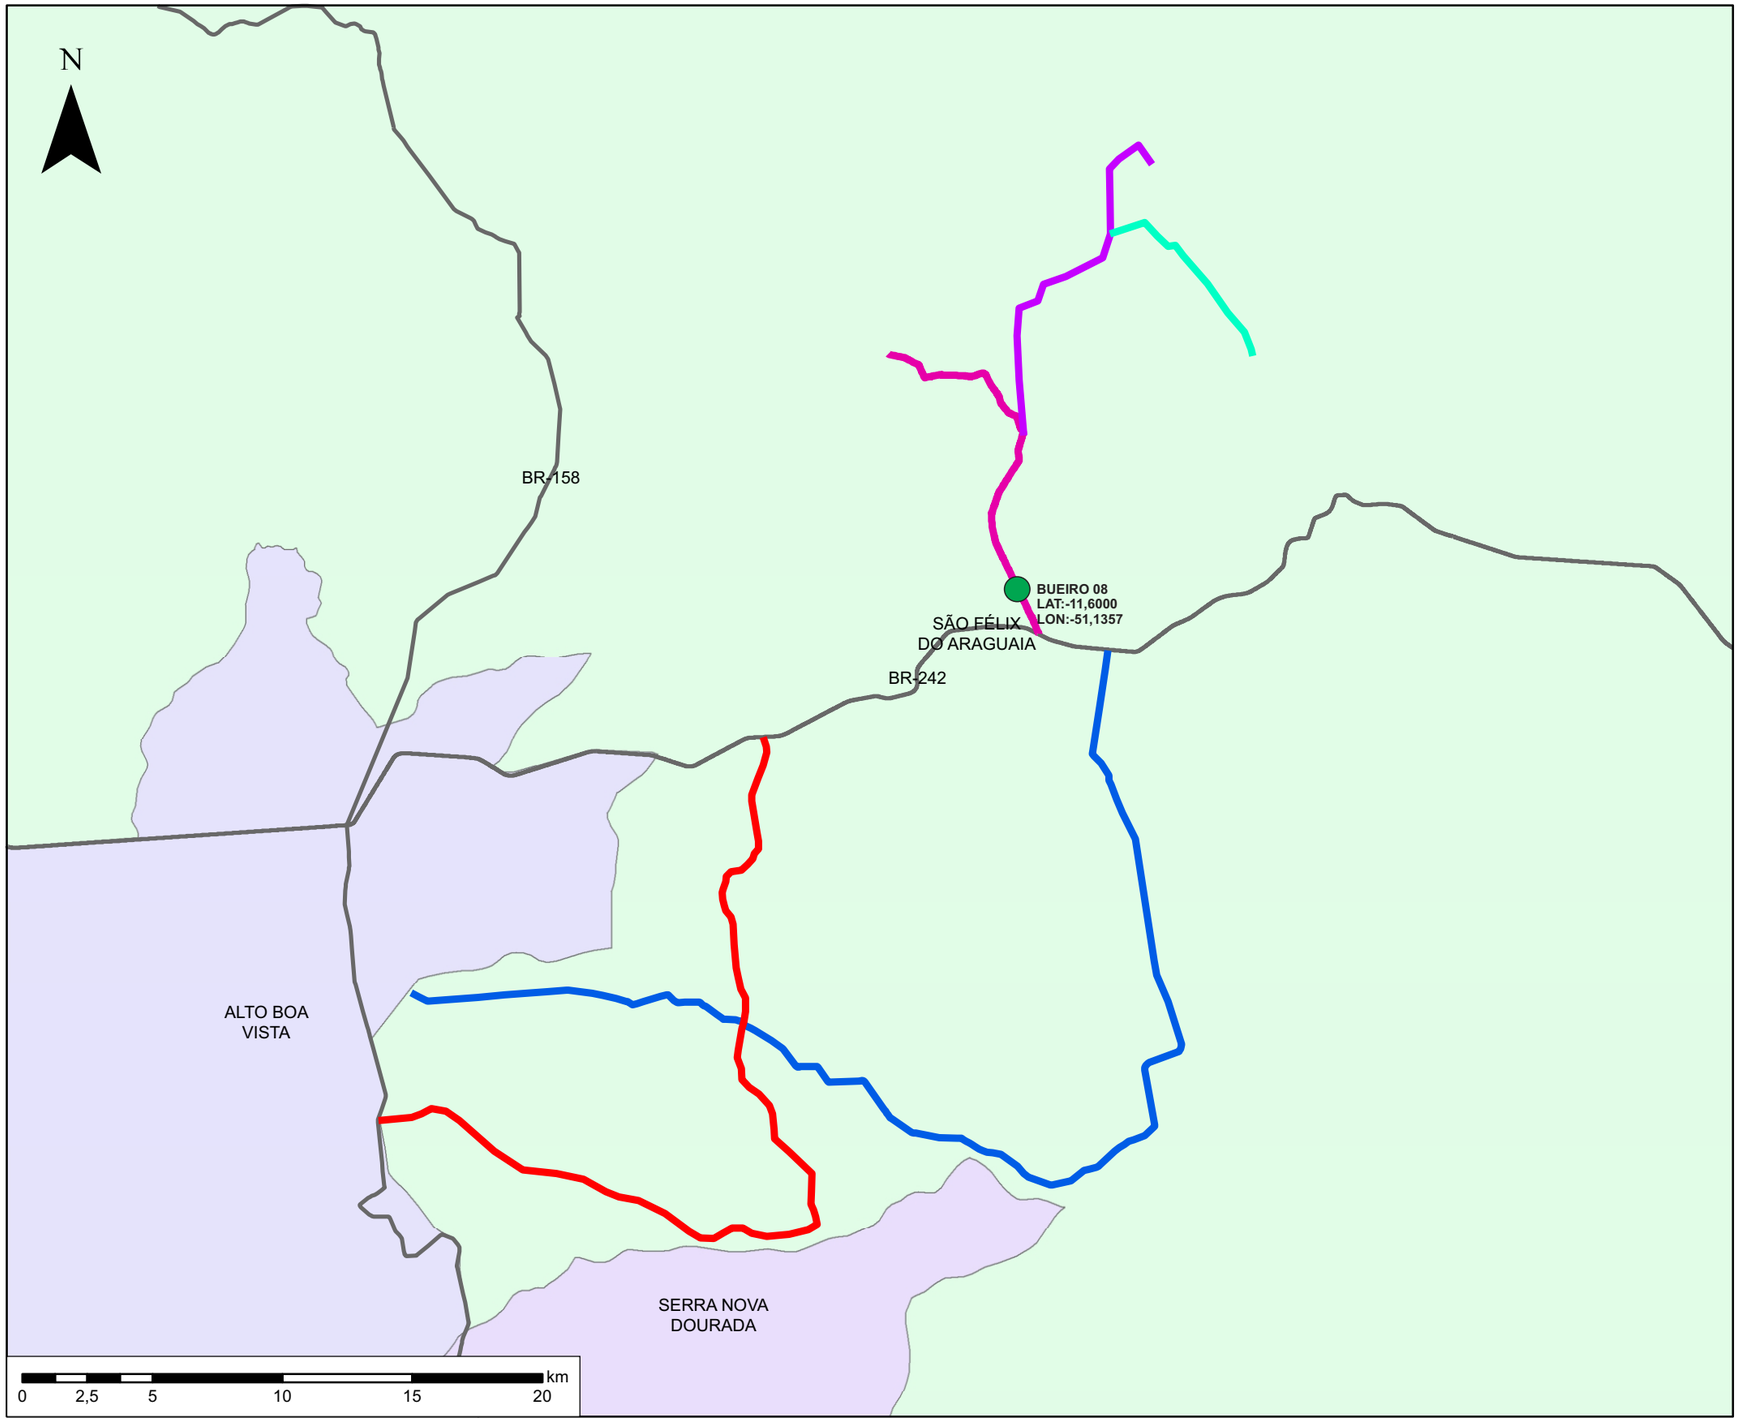

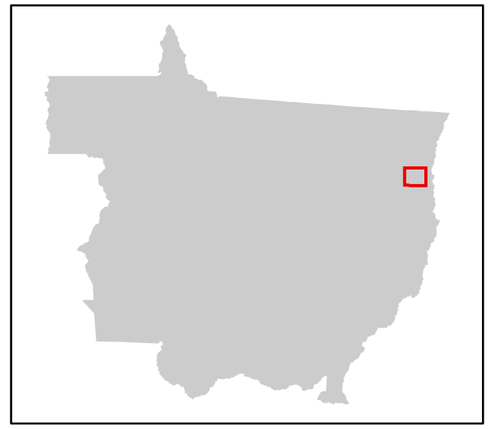



MAPA DE BUEIROS
SÃO FELIX DO ARAGUAIA
BUEIRO 08

Legenda

- TRECHO 01
- TRECHO 02
- TRECHO 03 - A
- TRECHO 03 - B
- TRECHO 03 - C

APROVAÇÃO:

P.M. de São Fêlix do Araguaia

Responsável Técnico P.M. São Fêlix do Araguaia

LUIS FLAVIO DE SOUSA PRADO:78583713120

Assinado de forma digital por LUIS FLAVIO DE SOUSA PRADO:78583713120
Dados: 2024.11.26 15:22:29 -03'00'

Responsável Técnico Projetista

GOVERNO MUNICIPAL
SÃO FÉLIX DO ARAGUAIA-MT
O PROGRESSO CONTINUA
ADM. 2021-2024


PROJETO BÁSICO DE ENGENHARIA

RODOVIA:	TRECHO:		
Vicinais	DIVERSOS TRECHOS - MUNICÍPIO DE SÃO FELIX DO ARAGUAIA		
EXTENSÃO:	SUBTRECHO:		
	TODOS OS TRECHOS		


PROJETO OBRA DE ARTE CORRENTE

PROJETO:	DATA:	ESCALA:	FOLHA:
LOCALIZAÇÃO DOS BUEIROS	OUTUBRO/2024	SEM ESCALA	

PLANTA

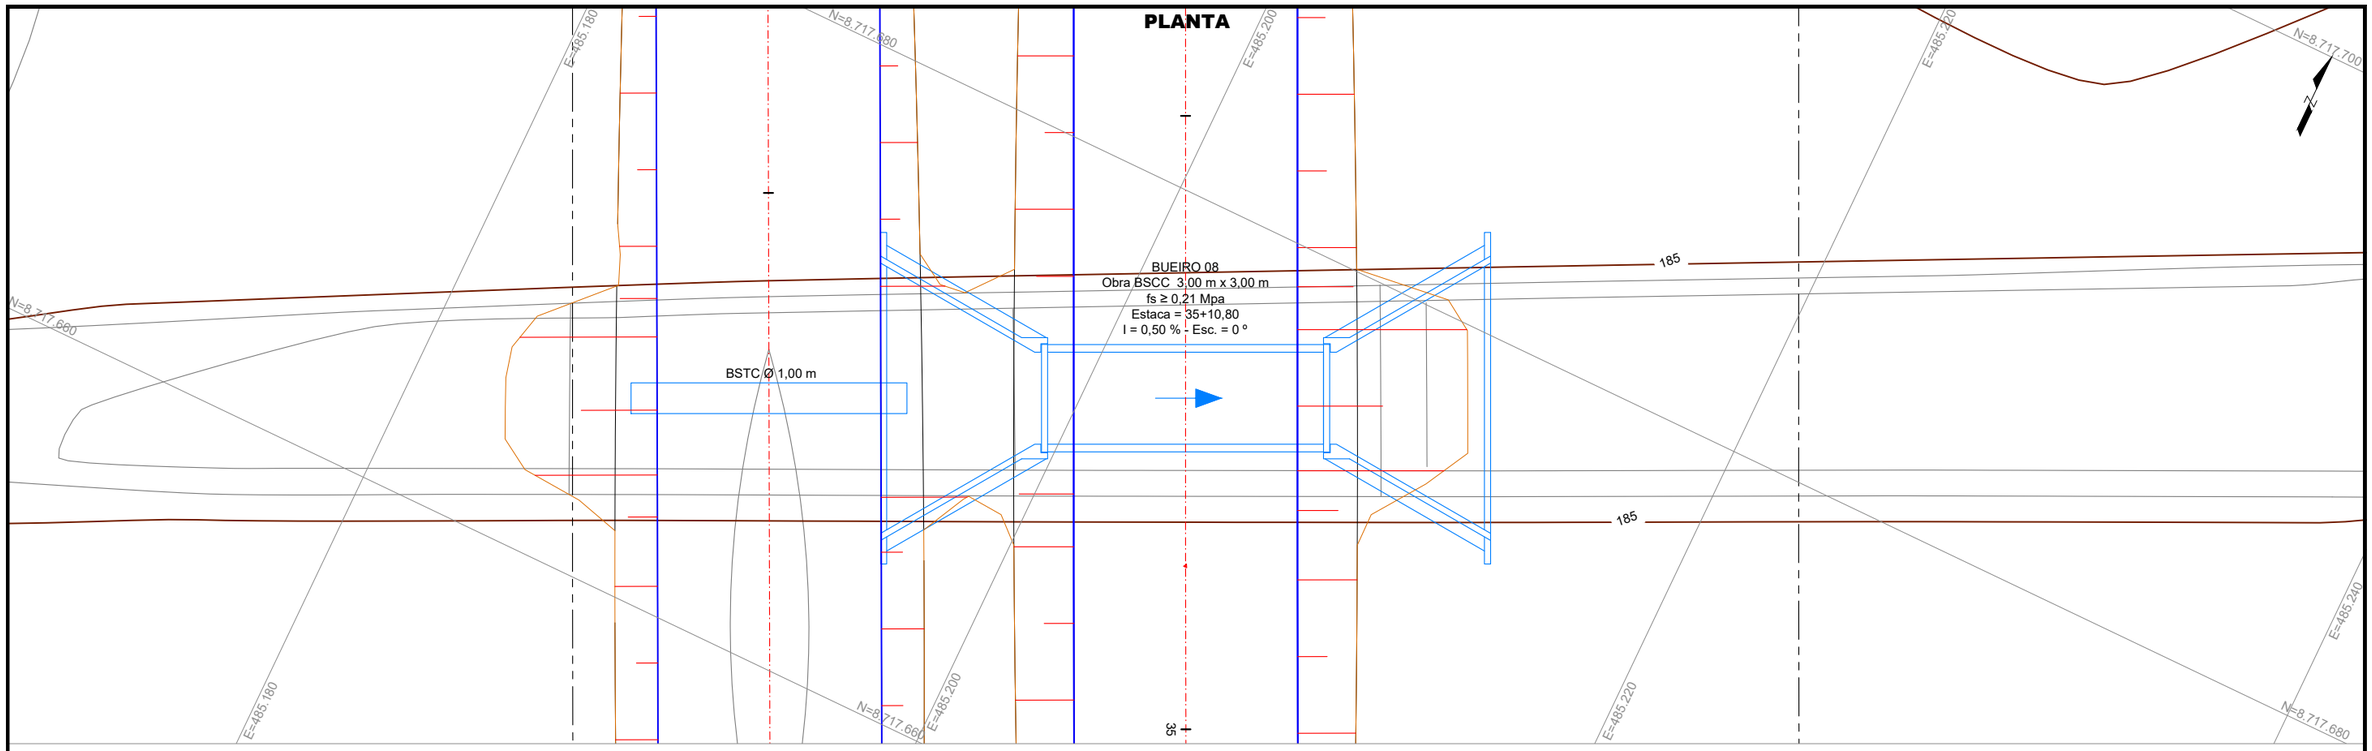

PERFIL

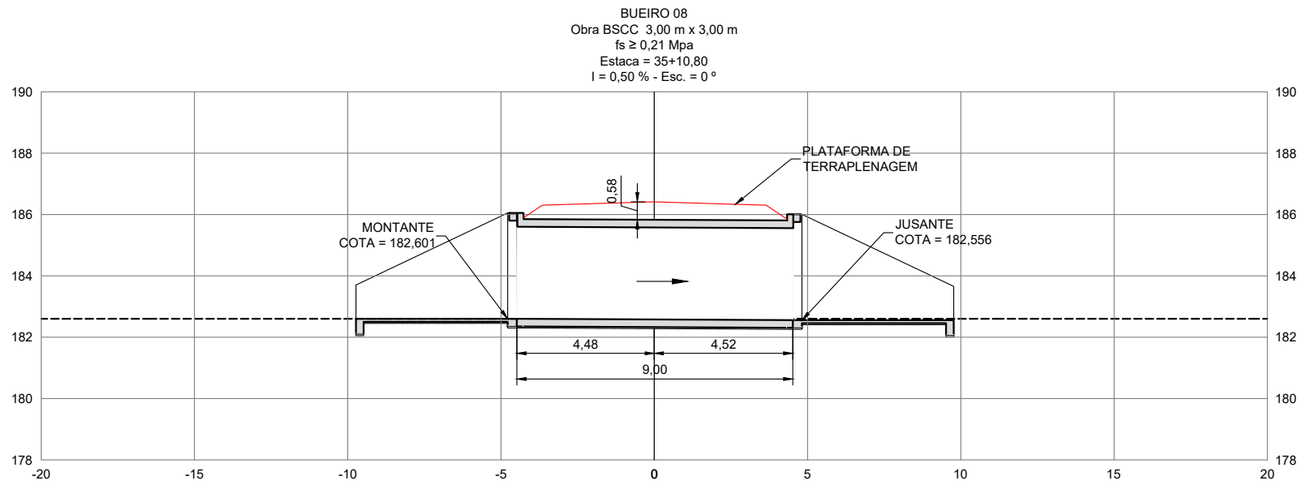

APROVAÇÃO:

_____

P.M. de São Fêlix do Araguaia

_____

Responsável Técnico P.M. São Fêlix do Araguaia

_____

Responsável Técnico Projetista

CONVENÇÕES:

LUIS FLAVIO DE SOUSA PRADO:78583713120

Assinado de forma digital por LUIS FLAVIO DE SOUSA PRADO:78583713120
Dados: 2024.11.26 15:22:39 -03'00'

GOVERNO MUNICIPAL
SÃO FÉLIX DO ARAGUAIA-MT
O PROGRESSO CONTINUA
ADM. 2021-2024

PROJETO BÁSICO DE ENGENHARIA


RODOVIA:	TRECHO:
VICINAIS	DIVERSOS TRECHOS - MUNICÍPIO DE SÃO FELIX DO ARAGUAIA
EXTENSÃO:	SUBTRECHO: TRECHO 01 - EST. 0+0,00 A 2610+3,188

PROJETO DE OBRA DE ARTE CORRENTE


PROJETO:	DATA:	ESCALA:	FOLHA:
PLANTA E PERFIL - BSCC 3,00 x 3,00 m	OUTUBRO/2024	1:200	POAC - 08

PLANTA

Prop. Fabiana da Silva de Oliveira

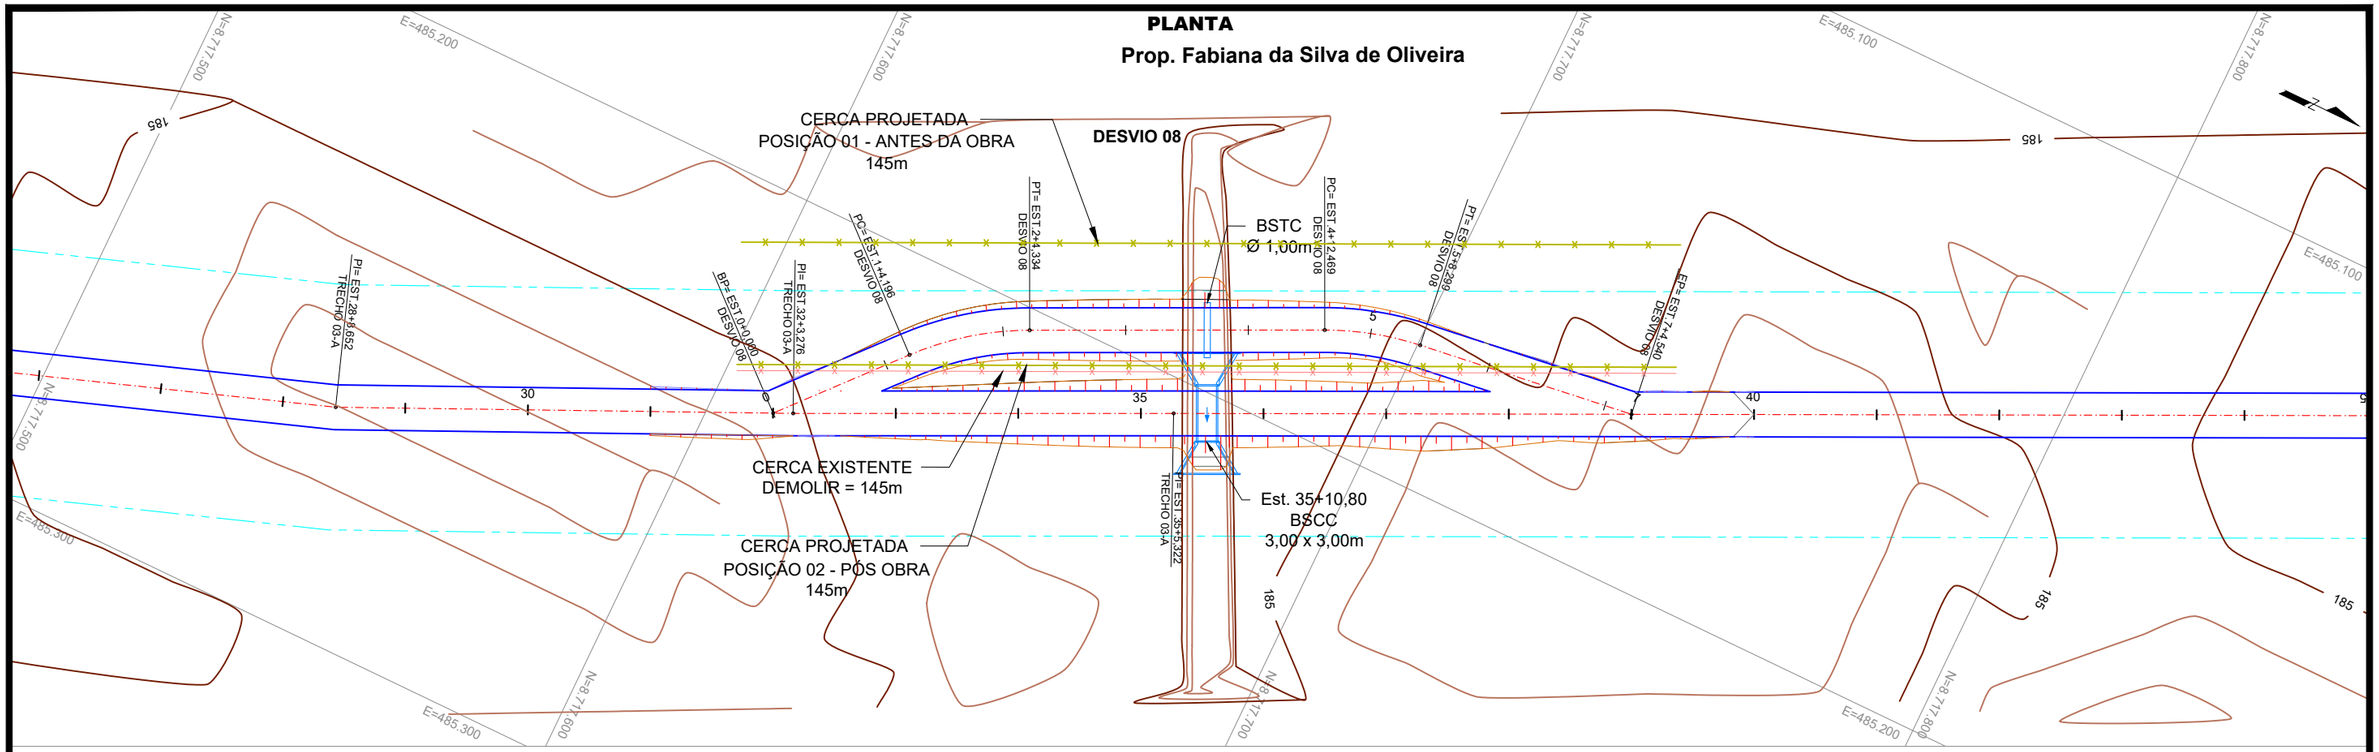

PERFIL

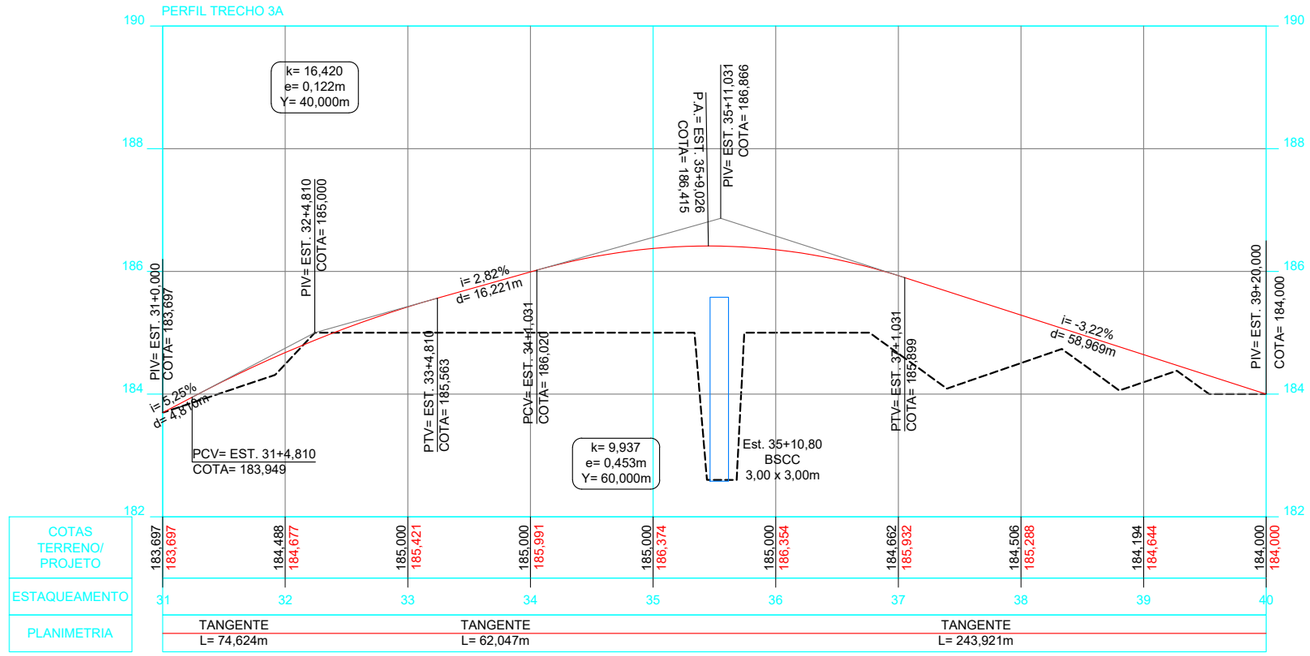

APROVAÇÃO:

_____

P.M. de São Fêlix do Araguaia

_____

Responsável Técnico P.M. São Fêlix do Araguaia

_____

Responsável Técnico Projetista

CONVENÇÕES:

- FAIXA DE DOMÍNIO
- BORDOS VIA EXISTENTE
- CERCA PROJETADA
- CERCA EXISTENTE/A REMOVER
- DESVIOS

LUIS FLAVIO DE SOUSA PRADO:78583713120

Assinado de forma digital por LUIS FLAVIO DE SOUSA PRADO:78583713120
Dados: 2024.11.26 15:22:54 -03'00'

GOVERNO MUNICIPAL
SÃO FÉLIX DO ARAGUAIA-MT
O PROGRESSO CONTINUA
ADM. 2021-2024

PROJETO BÁSICO DE ENGENHARIA


RODOVIA:	TRECHO:
VICINAIS	DIVERSOS TRECHOS - MUNICÍPIO DE SÃO FELIX DO ARAGUAIA
EXTENSÃO:	SUBTRECHO: TRECHO 3A - EST. 0+0,000 A 770+14,760

PROJETO GEOMÉTRICO


PROJETO:	DATA:	ESCALA:	FOLHA:
PLANTA E PERFIL - TRECHO 3A	OUTUBRO/2024	1:1000	PG-108

PLANTA

Prop. Fabiana da Silva de Oliveira

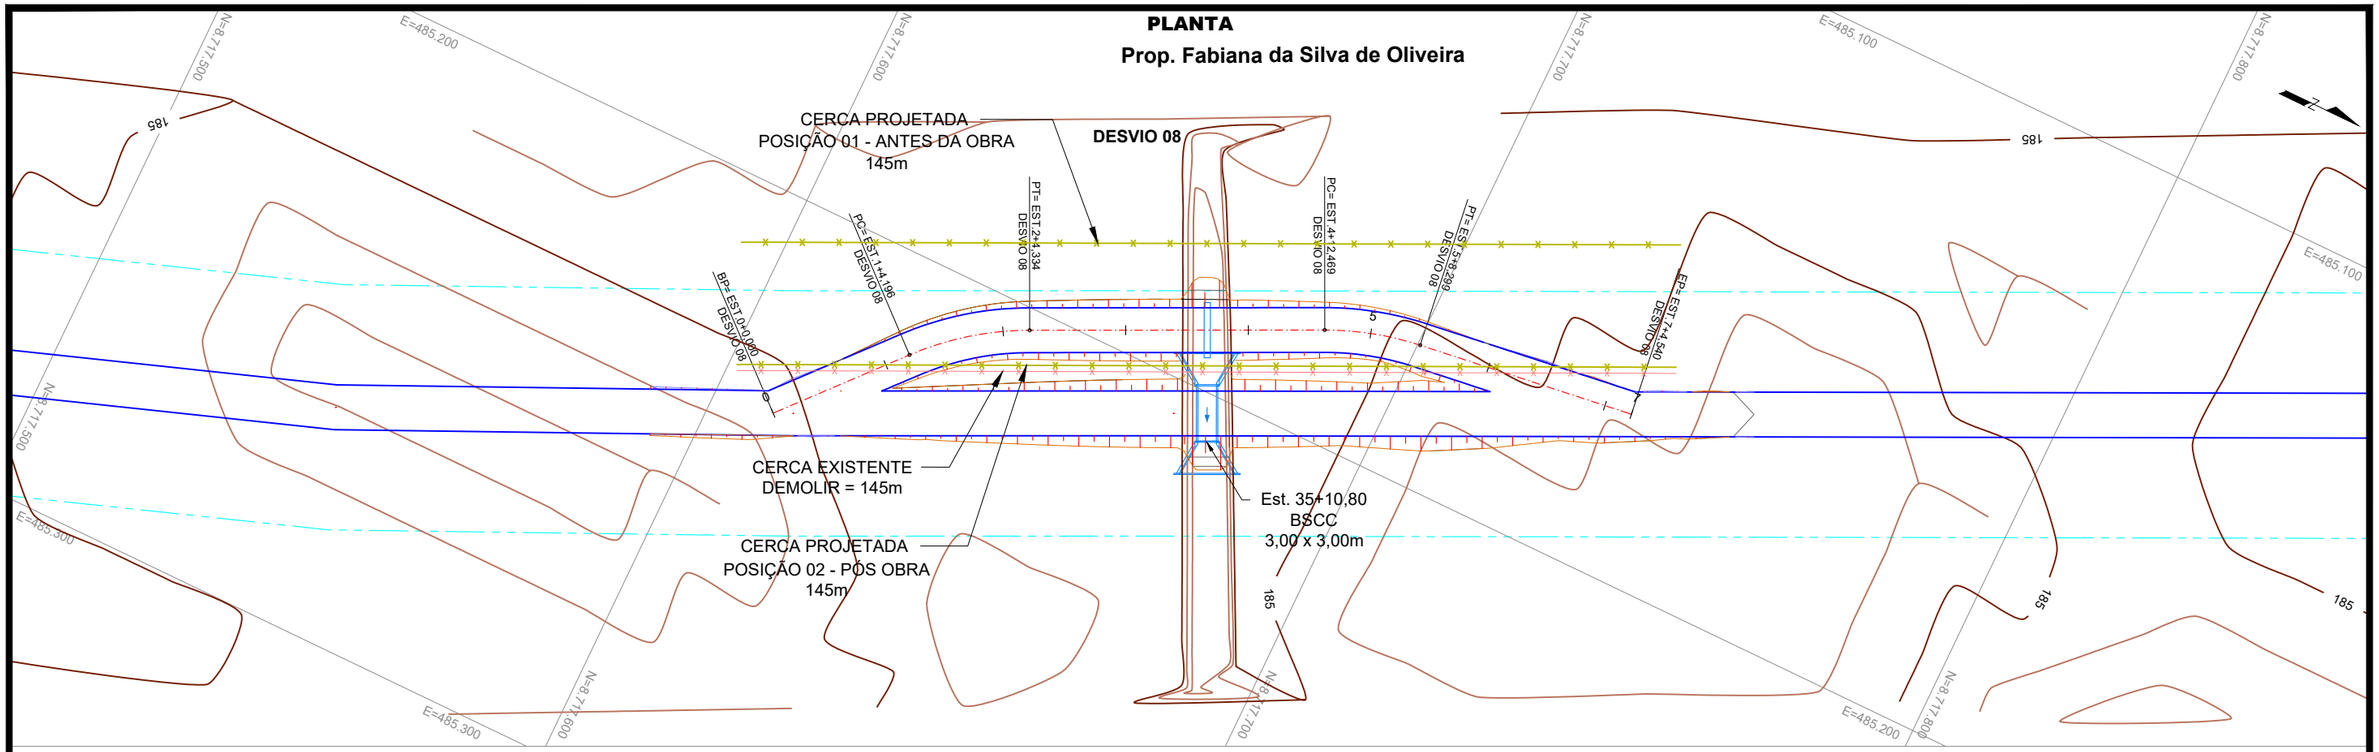

PERFIL

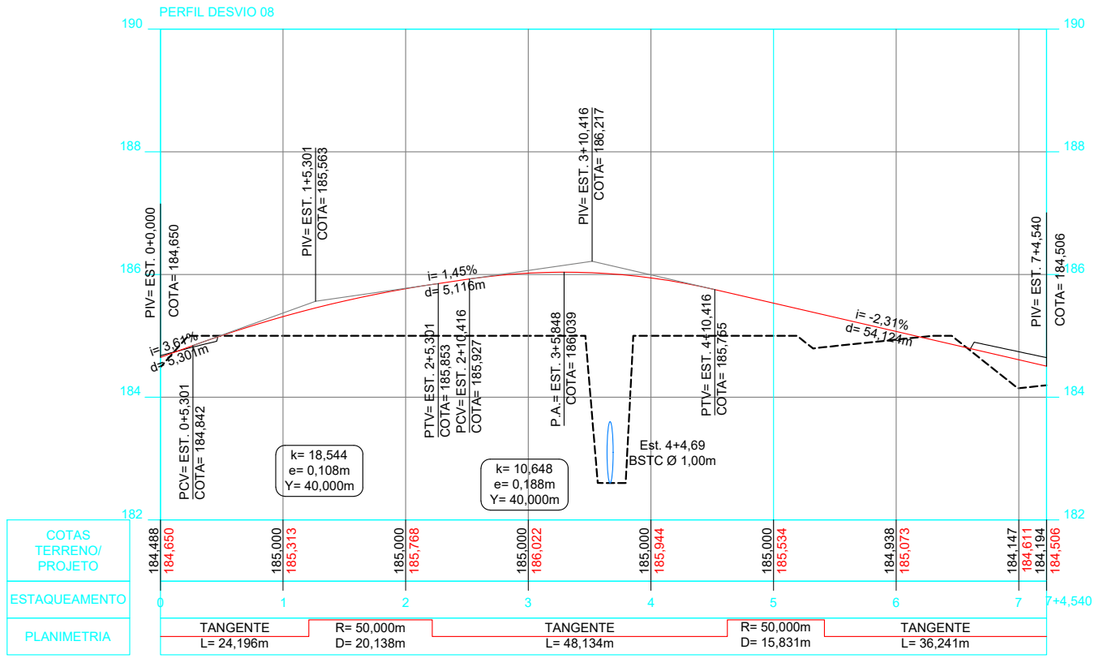

APROVAÇÃO:

_____

P.M. de São Félix do Araguaia

_____

Responsável Técnico P.M. São Félix do Araguaia

_____

Responsável Técnico Projetista

CONVENÇÕES:

- FAIXA DE DOMÍNIO
- BORDOS VIA EXISTENTE
- CERCA PROJETADA
- CERCA EXISTENTE/A REMOVER
- DESVIOS

LUIS FLAVIO DE SOUSA PRADO:78583713120 — Assinado de forma digital por LUIS FLAVIO DE SOUSA PRADO:78583713120 Dados: 2024.11.26 15:23:04 -03'00'

JANAILZA TAVEIRA LEITE:04935108428 — Assinado de forma digital por JANAILZA TAVEIRA LEITE:04935108428 Dados: 2024.11.27 10:31:21 -03'00'

LUIZ PAULO MOURA COSTA:03229116135 — Assinado de forma digital por LUIZ PAULO MOURA COSTA:03229116135 Dados: 2024.11.27 10:31:43 -03'00'

GOVERNO MUNICIPAL SÃO FÉLIX DO ARAGUAIA-MT O PROGRESSO CONTINUA ADM. 2021-2024

PROJETO BÁSICO DE ENGENHARIA

RODOVIA: VICINAIS	TRECHO: DIVERSOS TRECHOS - MUNICÍPIO DE SÃO FELIX DO ARAGUAIA
EXTENSÃO:	SUBTRECHO: TRECHO 3A - EST. 0+0,000 A 770+14,760

PROJETO GEOMÉTRICO

PROJETO:	DATA:	ESCALA:	FOLHA:
PLANTA E PERFIL - DESVIO 08	OUTUBRO/2024	1:1000	PG-109