

AVENIDA URBANO MIRANDA

RUA 01

EMB E DESM


NOTAS

- MEDIDAS E NÍVEIS EM METROS;
- VERIFICAR POSIÇÃO EXATA DOS PILARES NO PROJETO ESTRUTURAL;
- VERIFICAR DETALHES CONSTRUTIVOS PERTINENTES NAS PRANCHAS DE DETALHAMENTO;
- EM CASO DE CONFLITO DE INFORMAÇÕES ENTRE O PROJETO GRÁFICO E O MEMORIAL DESCRITIVO, PREVALECE A INFORMAÇÃO CONTIDA NOS DESENHOS;
- ALTERAÇÕES NESTE PROJETO SOMENTE COM AUTORIZAÇÃO EXPRESSA DO FNDE

REFERÊNCIAS:

- PLANILHA DE QUANTITATIVOS
- MEMORIAL DESCRITIVO E ESPECIFICAÇÕES TÉCNICAS

QUADRO DE ÁREAS			
ÁREA DO TERRENO	4.779,89 m²		
ÁREA OCUPADA	1.545,99 m²	TAXA DE OCUPAÇÃO	32,34%
ÁREA CONSTRUÍDA	1.324,27 m²	COEFICIENTE DE APROVEITAMENTO	0,27
ÁREAS EDIFICADAS			
BLOCO	ÁREA CONSTRUÍDA	ÁREA ABERTA COBERTA	ÁREA TOTAL
BLOCO A	672,02	10,45	682,48
BLOCO B	641,22	17,69	658,90
CASA DE BOMBAS	4,85	0,00	4,85
GASLIXO	2,38	3,06	5,45
PÁTIO COBERTO	0,00	190,52	190,52
RESERVATÓRIO	3,80	0,00	3,80
TOTAL ÁREA	1.324,27 m²	221,72 m²	1.545,99 m²
ÁREAS NÃO EDIFICADAS			
ÁREAS EXTERNAS		ÁREA	
IMPERMEÁVEL		480,70	
PERMEÁVEL		2.669,30	
SEMI-PERMEÁVEL		83,90	
TOTAL ÁREA EXTERNA		3.233,90 m²	

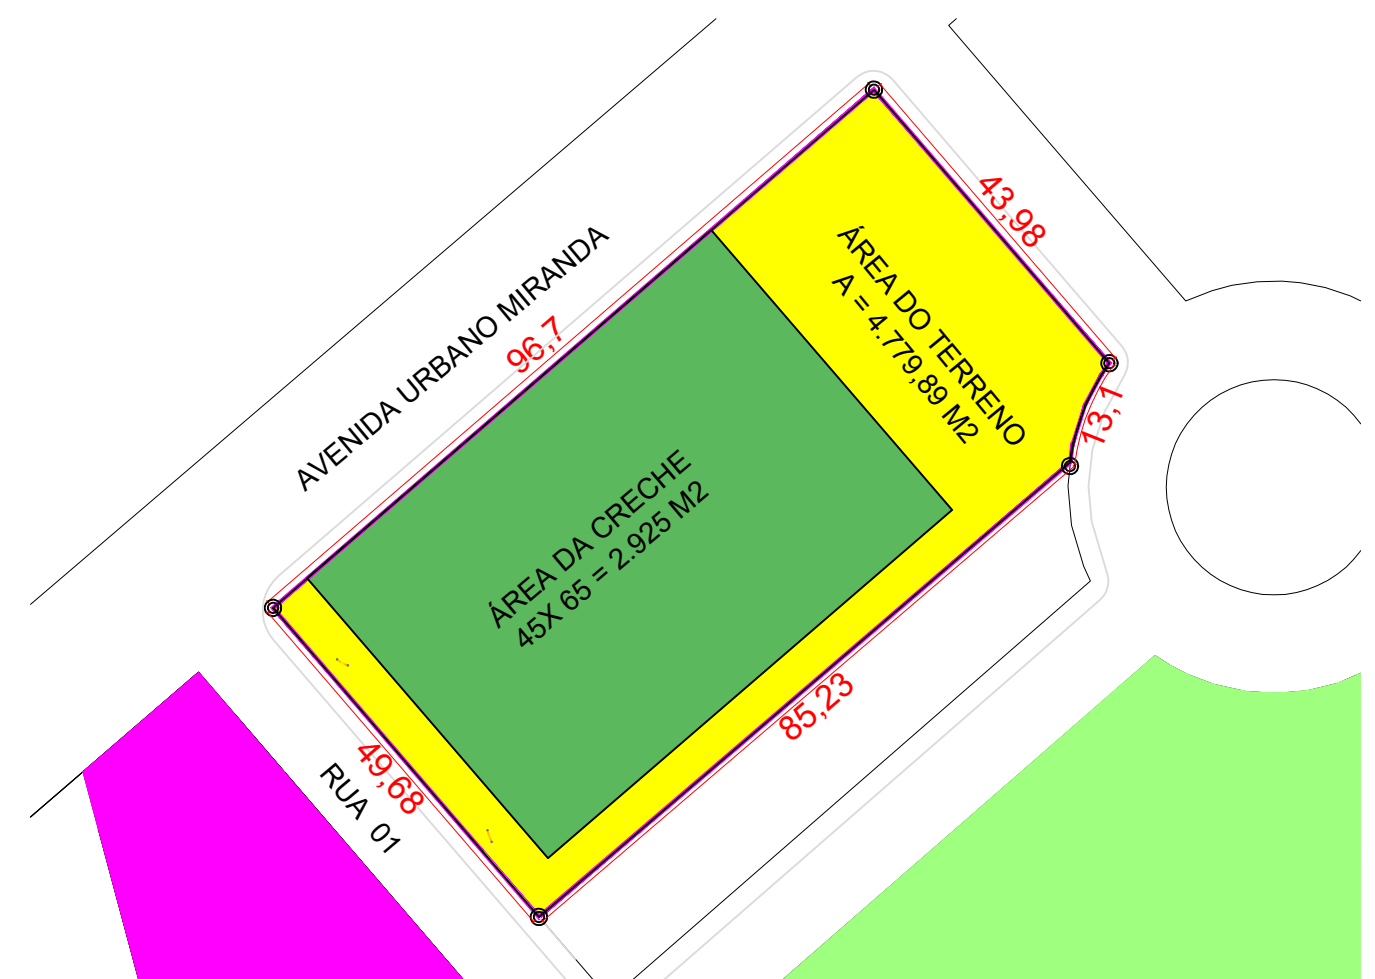

2 PLANTA SITUAÇÃO SEM ESCALA

— PISO PODOTATIL DIRECIONAL IMPLANTAÇÃO - 37,54 M2

— PISO PODOTATIL ALERTA IMPLANTAÇÃO - 1,28 M2

03	JANEIRO/ 2023	Revisão do Projeto Arquitetônico Creche e Pré-Escola Tipo 1 Modelo Padrão FNDE em metodologia Building Information Modeling Alteração para atender a NBR 9050/2020: Alteração da dimensão do terreno para 43 x 65m, com ampliação do pátio central e circulações laterais. Alteração da layout dos ambientes: Cozinha, copa de funcionários, refeitório, lavanderia e DAI.
02	JANEIRO/ 2017	Atendimento a NBR 9050/2015: Alteração: layout de áreas: Refeitório frontal, sanitários 1 e 2, altura da plataforma, mobiliário e equipamentos, altura da cerâmica nos sanitários, cor dos portões dos sanitários e altura da porta P44. Atendimento: do gradil e quadro de cargas no cancelo de acesso de dutos hidráulicos e esgoto sanitário.
01	JULHO/ 2016	Alteração paredes - shaft para tubulação hidráulica e detalhamento; alteração da altura da plataforma.
Nº	DATA	DESCRIÇÃO



PROJETO PADRÃO - FNDE

PROPRIETÁRIO: MUNICÍPIO DE SÃO FÉLIX DO ARAGUAIA

ENDEREÇO: AV. URBANO MIRANDA, DISTRITO ESPRIGÃO DO LESTE

MUNICÍPIO - UF: SÃO FÉLIX DO ARAGUAIA/MT

PROPRIETÁRIO: Marcos Vinícius Monteiro Meireles
Engenheiro Civil

RESP. TÉCNICO: CREA MT 035608

AUTOR DO PROJETO: CAU / CREA

APROVAÇÕES	CAU / CREA
	PREFEITURA / RA

OBSERVAÇÕES:

CRECHE PRÉ-ESCOLA TIPO 1 PROJETO DE ARQUITETURA

COORDENAÇÃO CGEST - Coordenação Geral de Infraestrutura Educativa	IMPLANTAÇÃO	ARQ
FORMATO (1189x841)	REVISÃO R.00 R.03 R.01 R.04 R.02	ESCALA 1:100 DATA EMISSÃO FEV/2023
		PRANCHAS 01/41

1 IMPLANTAÇÃO
ESCALA: 1:100